Draufsicht M1:100

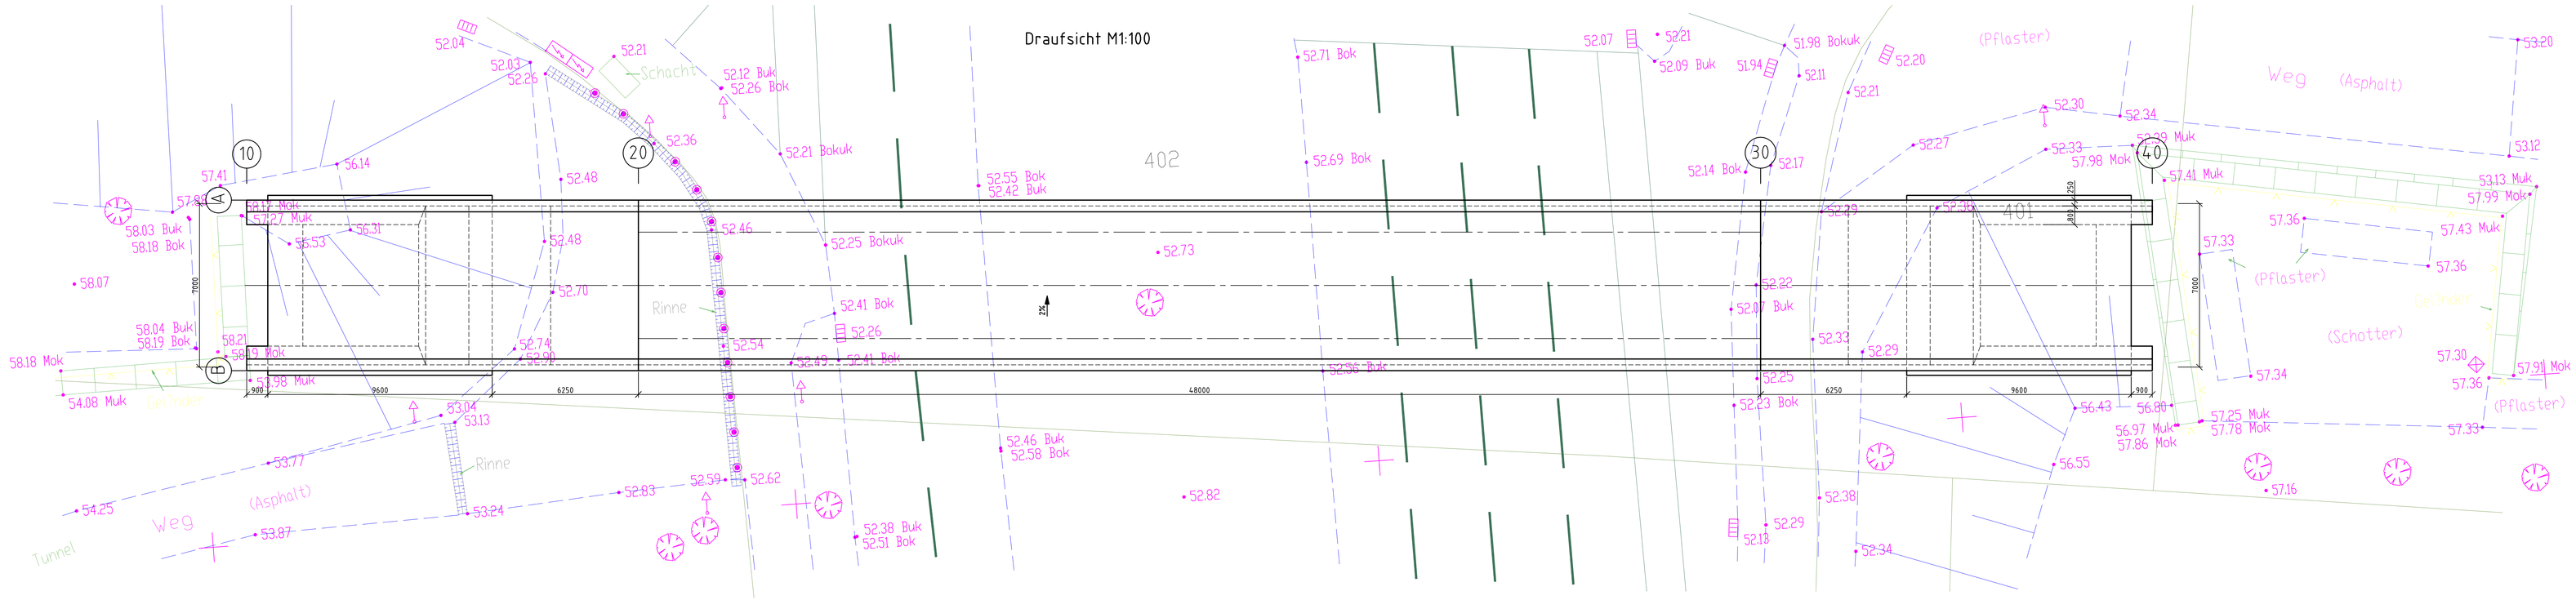

Längsansicht M1:100

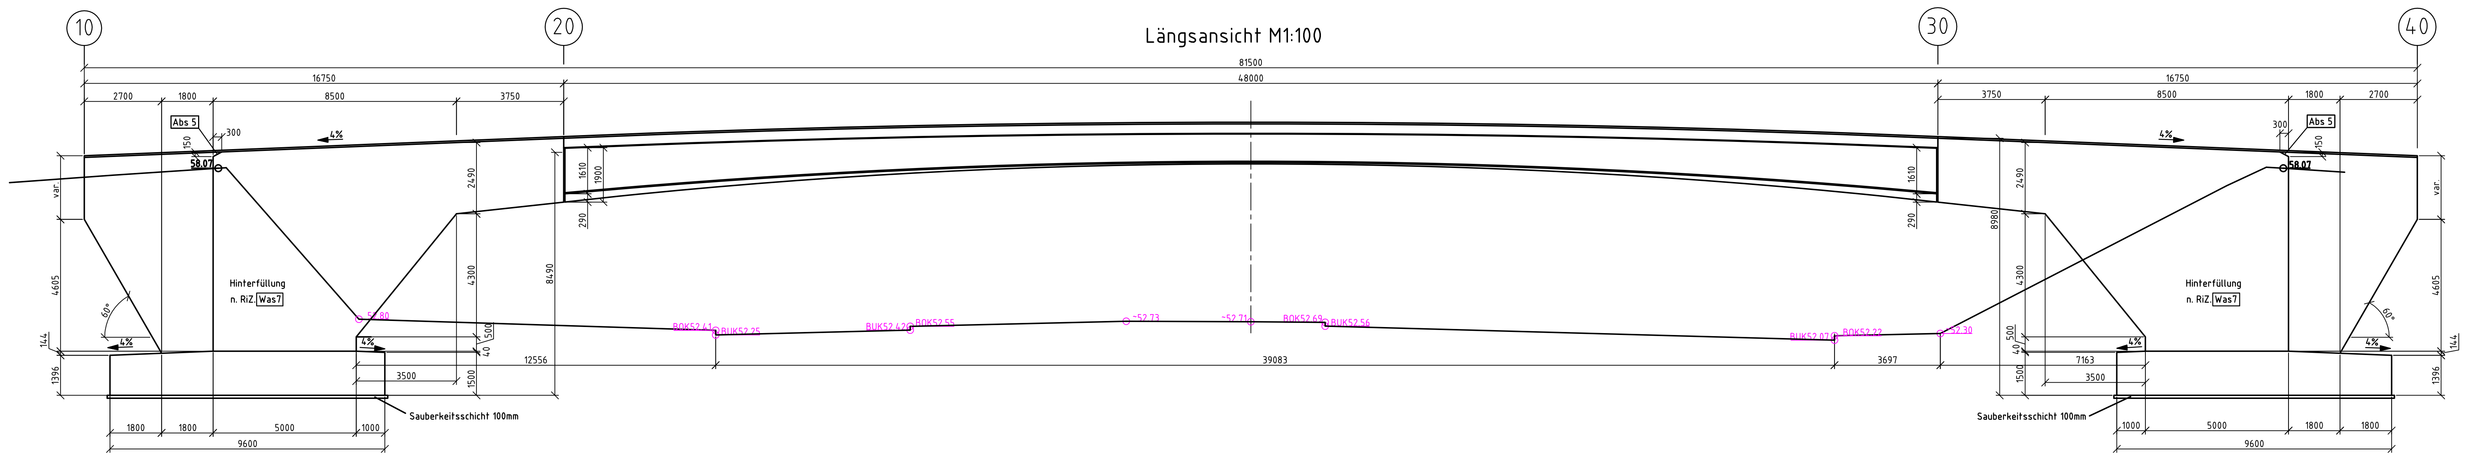

Längsansicht M1:100

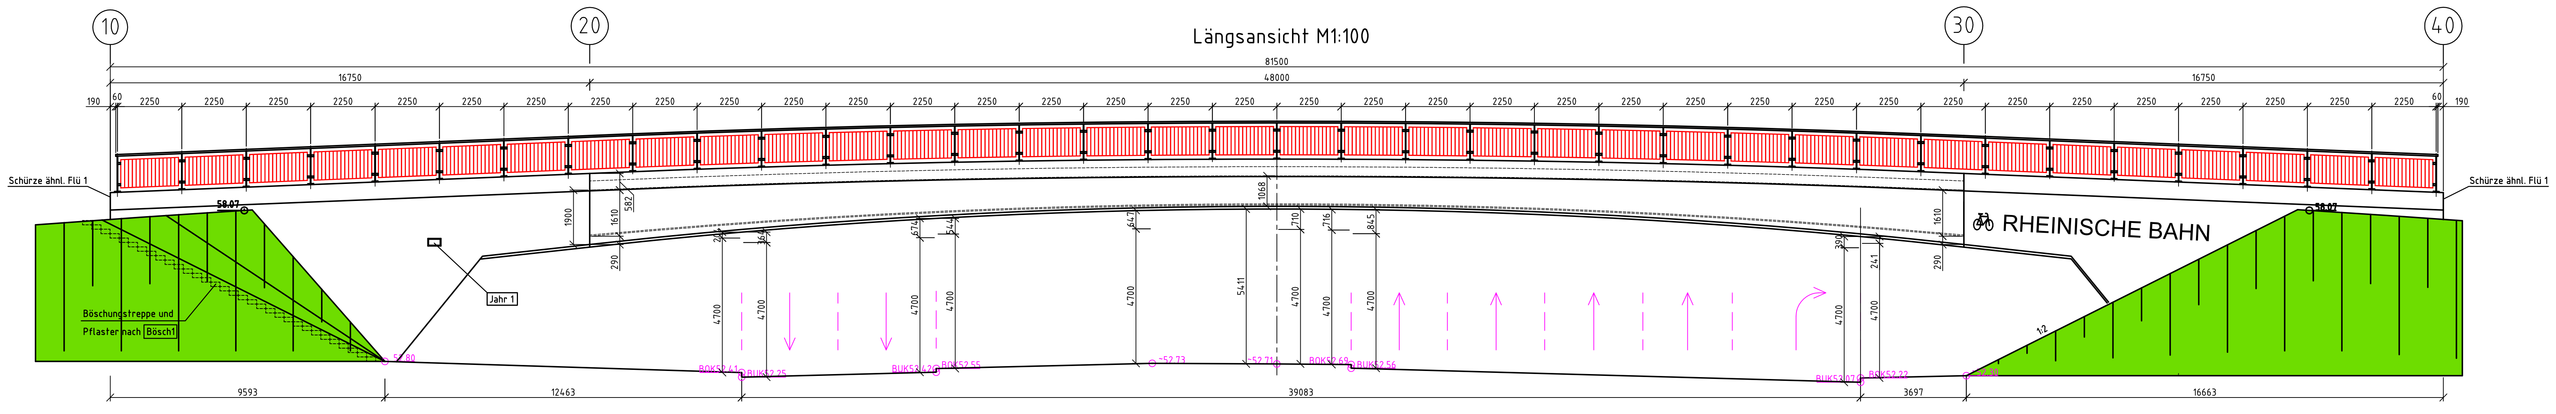

Querschnitt M1:25

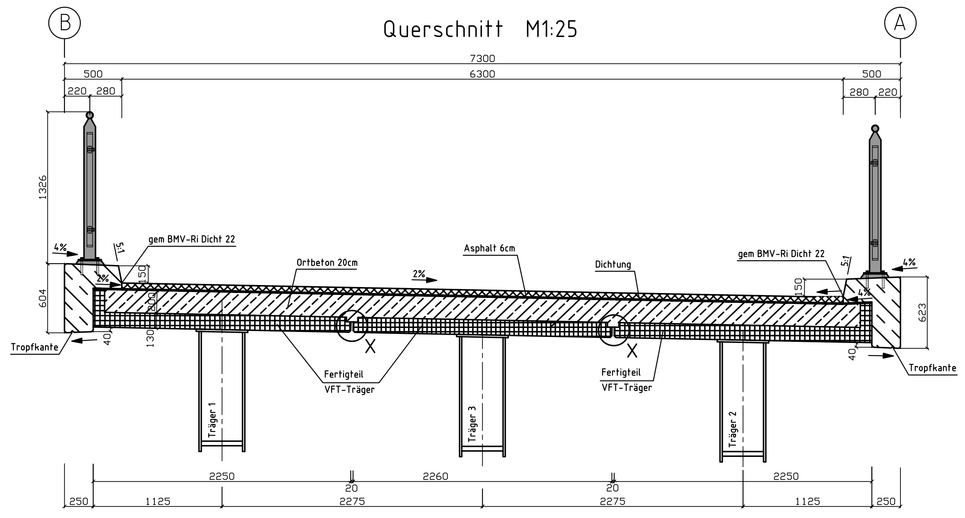

Detail III
Geländerelement M 1:20

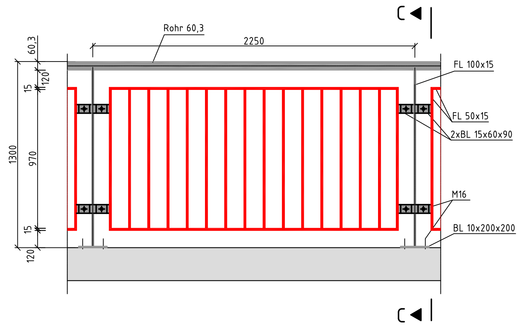

Schnitt C-C M 1:20

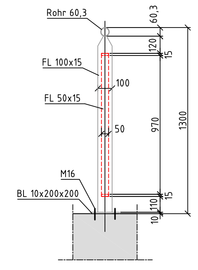

Fußplatte M 1:5

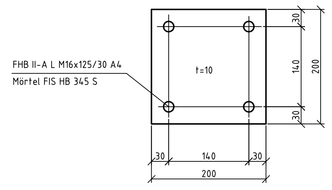

Fertigteilfuge Detail X M1:5

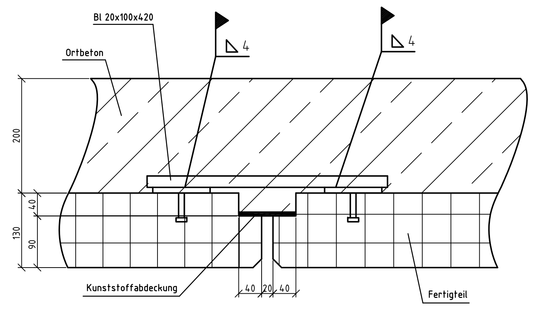

Flügel in Achse B M1:25

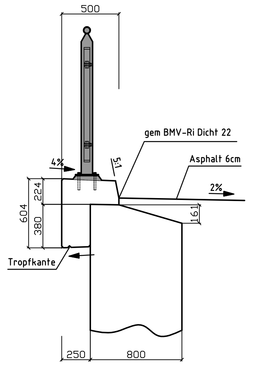

Diese Zeichnung gilt nur in Verbindung mit den geprüften statischen Unterlagen.
Alle Maße und Höhenangaben sind von allen Firmen und Büros, denen unsere Zeichnungen zur Verfügung gestellt werden, verantwortlich zu prüfen.
Bei Unstimmigkeiten oder Änderungen ist unbedingt der Planverfasser zu verständigen.

Alle sichtbaren Kanten sind mittels Dreikantleisten 1,5/1,5 cm zu brechen

BMVBS-Richtzeichnungen:

Abs 4	Jahr 1	Lag 9	Übe 1
Dicht 22	Lag 6	Lag 10	Was 7
Gel 9	Lag 7	Lag 11	Fug1, Bild4
Gel 14	Lag 8	Mess 1	

Baustoffangaben

Bauteil:	Beton		Entwicklung der Beton-festigkeit	Baustahl	Beton-stahl	Spannstahl
	Festigkeits-klasse	Expositions-klasse				Klasse 1
Überbau Ortbeton	C 35/45	XD1/XF2/XC4	r ≥ 0,30	——	B 500 B	——
Überbau Fertigteil	C 35/45	XD1/XF2/XC4	r ≥ 0,30	S 355	B 500 B	——
Widerlager	C 30/37	XD2/XF2/XC4	r ≥ 0,30	——	B 500 B	——
Sauberkeitsschicht	C 12/15	X0	——	——	——	——
Vorspannung *)						

Alle Maße sind vor Ort zu prüfen!

PROF. SEDLACEK & PARTNER
PLANUNG UND ENTWICKLUNG IM BAUWESEN GmbH
Lagerhausstr. 27, 52064 Aachen
Telefon 02 41 / 16 20 95 Telefax 0241 / 167786

Projekt-Nr.:

	Datum	Zeichen
Bearb.	09.03.2017	Bökelen
Ges.	09.03.2017	Uhlenga
Gepr.	09.03.2017	Dr.Hansen
Genehmigt	Ges.	Geprüft

Geändert			
a			
b			
c			
d			

Regionalverband Ruhr

Streckenbezeichnung: Rad- und Wanderwege Rheinische Bahn

100

Gemarkung:

Bauwerk/Baumaßnahme
Trasse Rheinische Bahn Essen BA I
Neubau Brücke über den Berthold-Breitz-Boulevard

Plandarstellung Neubau

	Datum	Zeichen
Bearb.:		
Ges.:		
Gepr.:		

ASB-Nr.:
Bauwerksplan:
Anlage zur LB
Maßstab: 1:100 1:25 1:20 1:5

Aufgestellt und geprüft:

Gesehen: Genehmigt: