


Emscher Park Radweg



1. LOS - Sechs-Brüder-Straße bis Ende Grummer Teiche


2. LOS - Ende Grummer Teiche bis Amtmann-Ibing-Str.

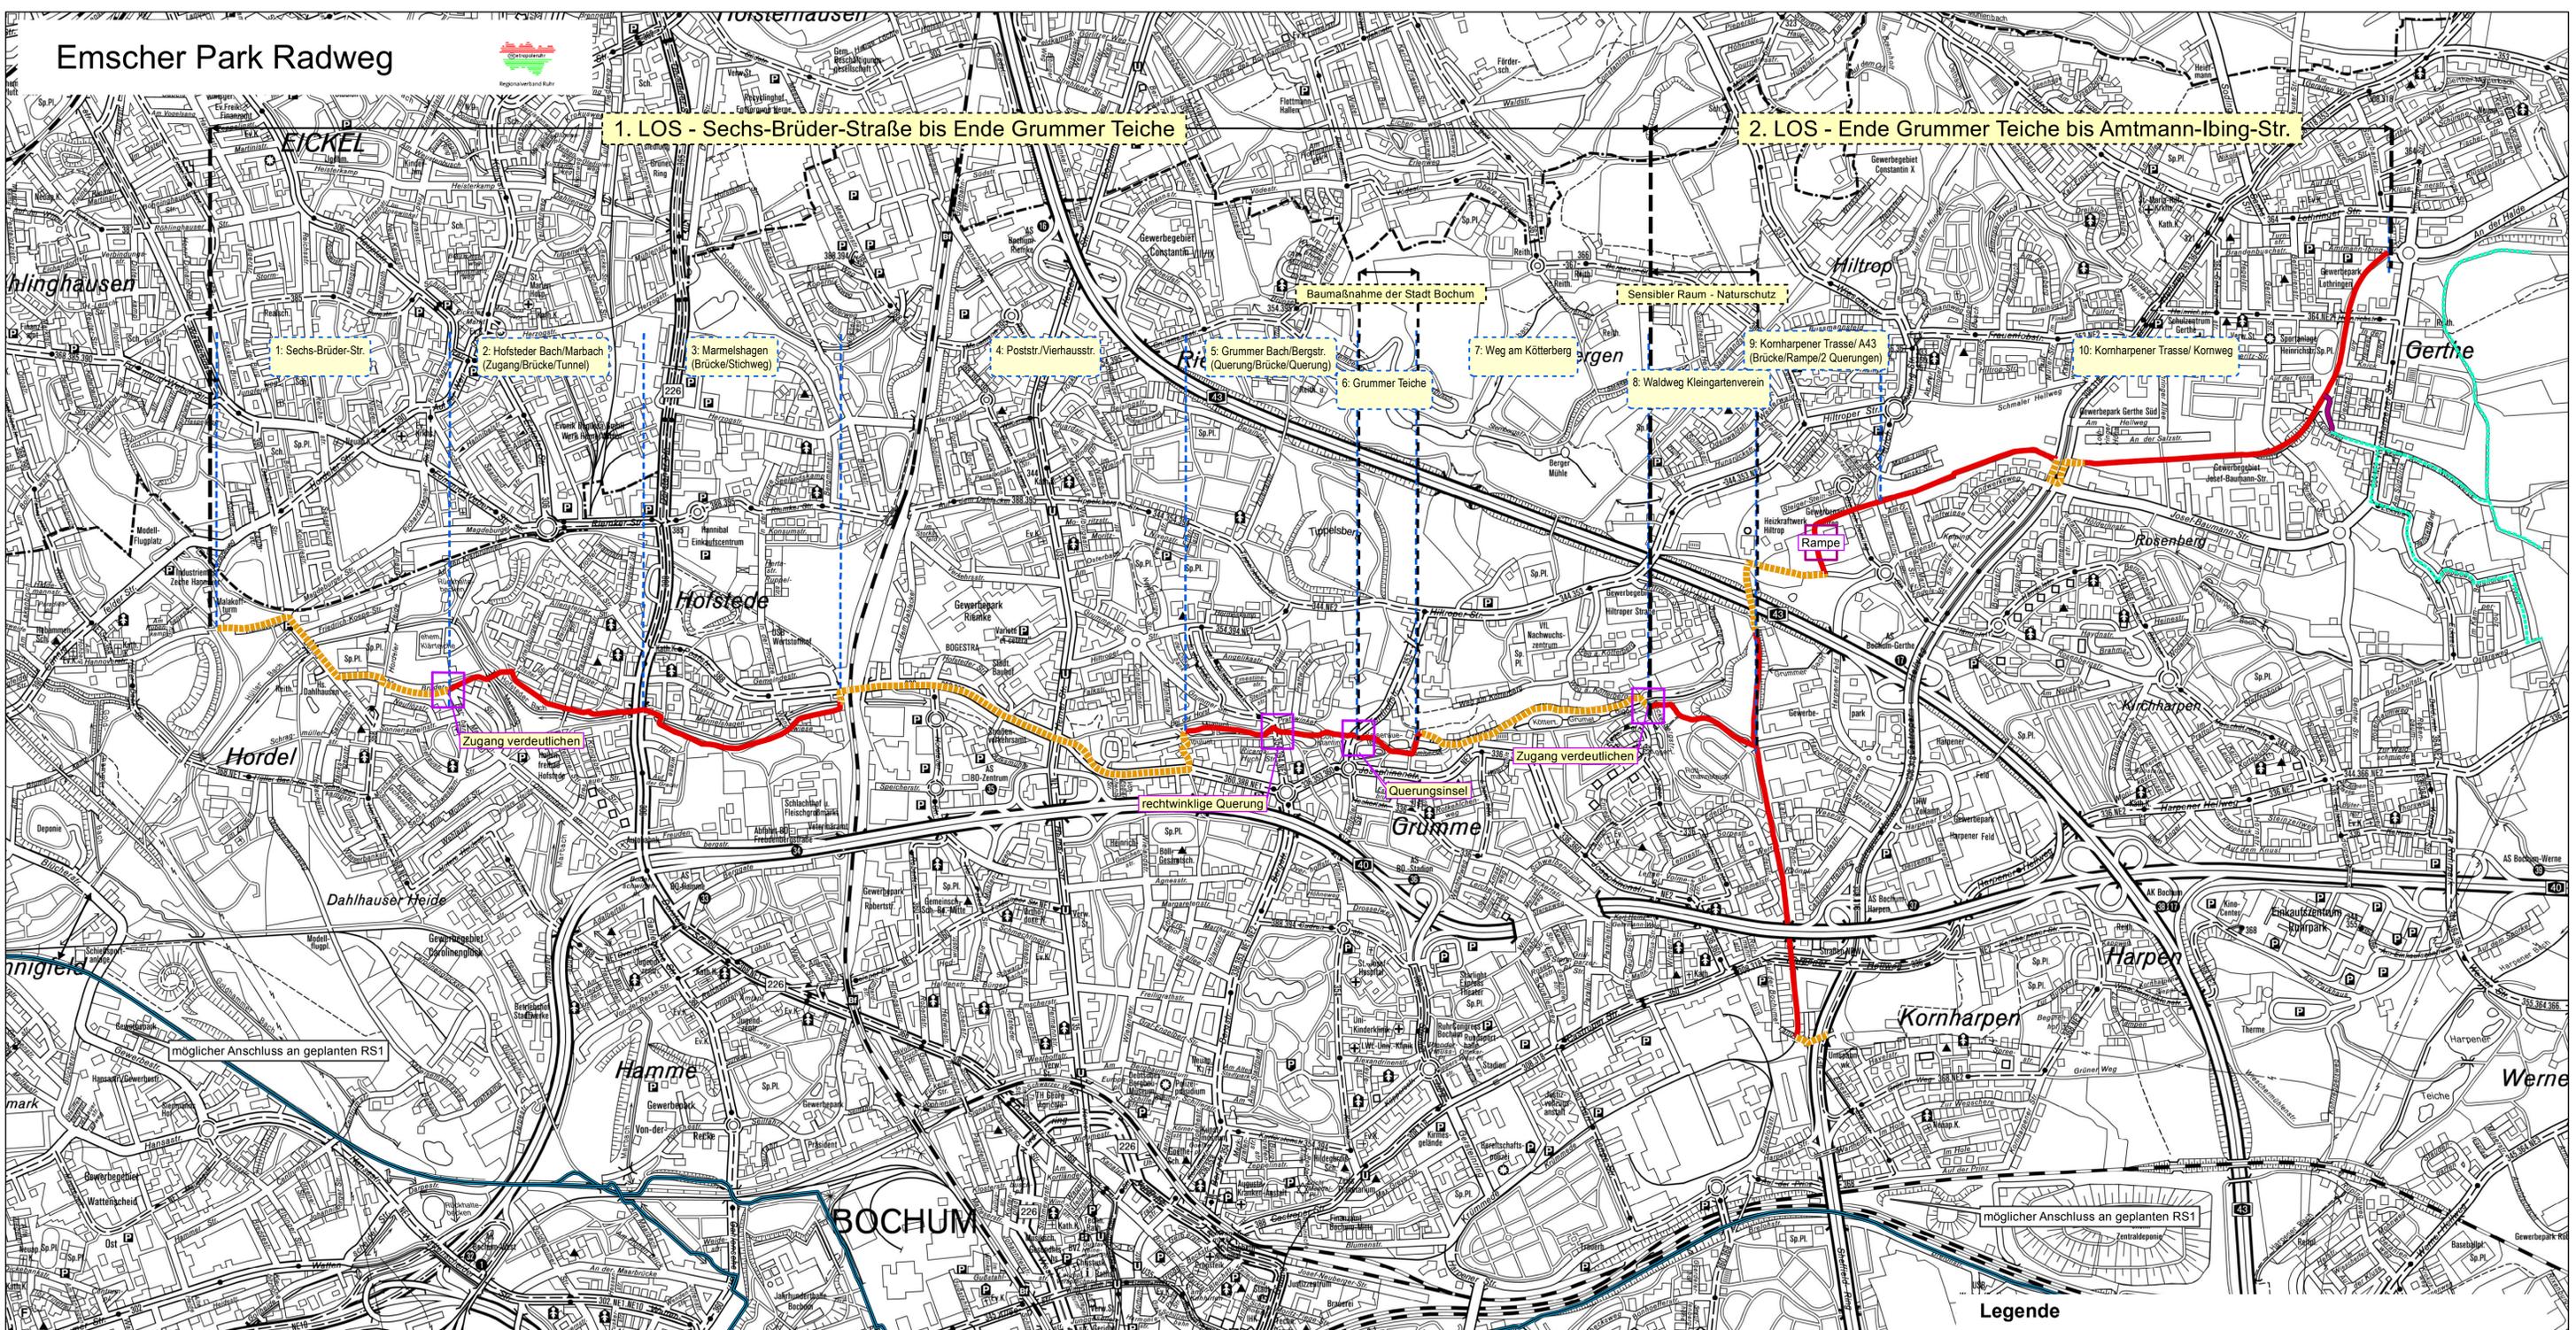


Wegeaufbau
(derzeitiger Stand - vor Ausbau)



Wegeaufbau / seitliche Ausbildung
(nach Ausbau)

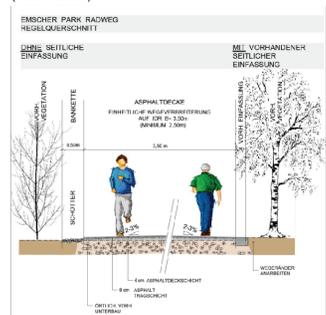

Querung mit Mittelinsel und Leitsystem

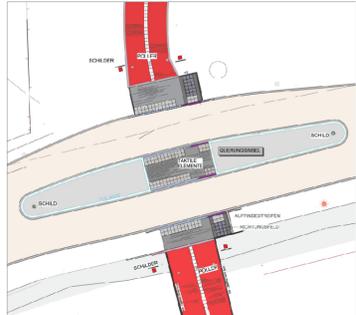

Legende

- neue Oberflächengestaltung (größtenteils neue Oberflächengestaltung der Route)
- Streckenführung über Bestandsstraßen (keine Baumaßnahme (Änderung) der Wegeoberfläche, Streckenführung über z.B. Beschilderung)
- zukünftige Planung (nicht Bestandteil des vorliegenden Förderantrages)
- Anschluss Kornweg durch Stadt Bochum
- Radweg "Parkway Emscherruhr"
- RS1 Trasse (geplant)

Maßstab 1:12000
Stand 12.10.2017

