


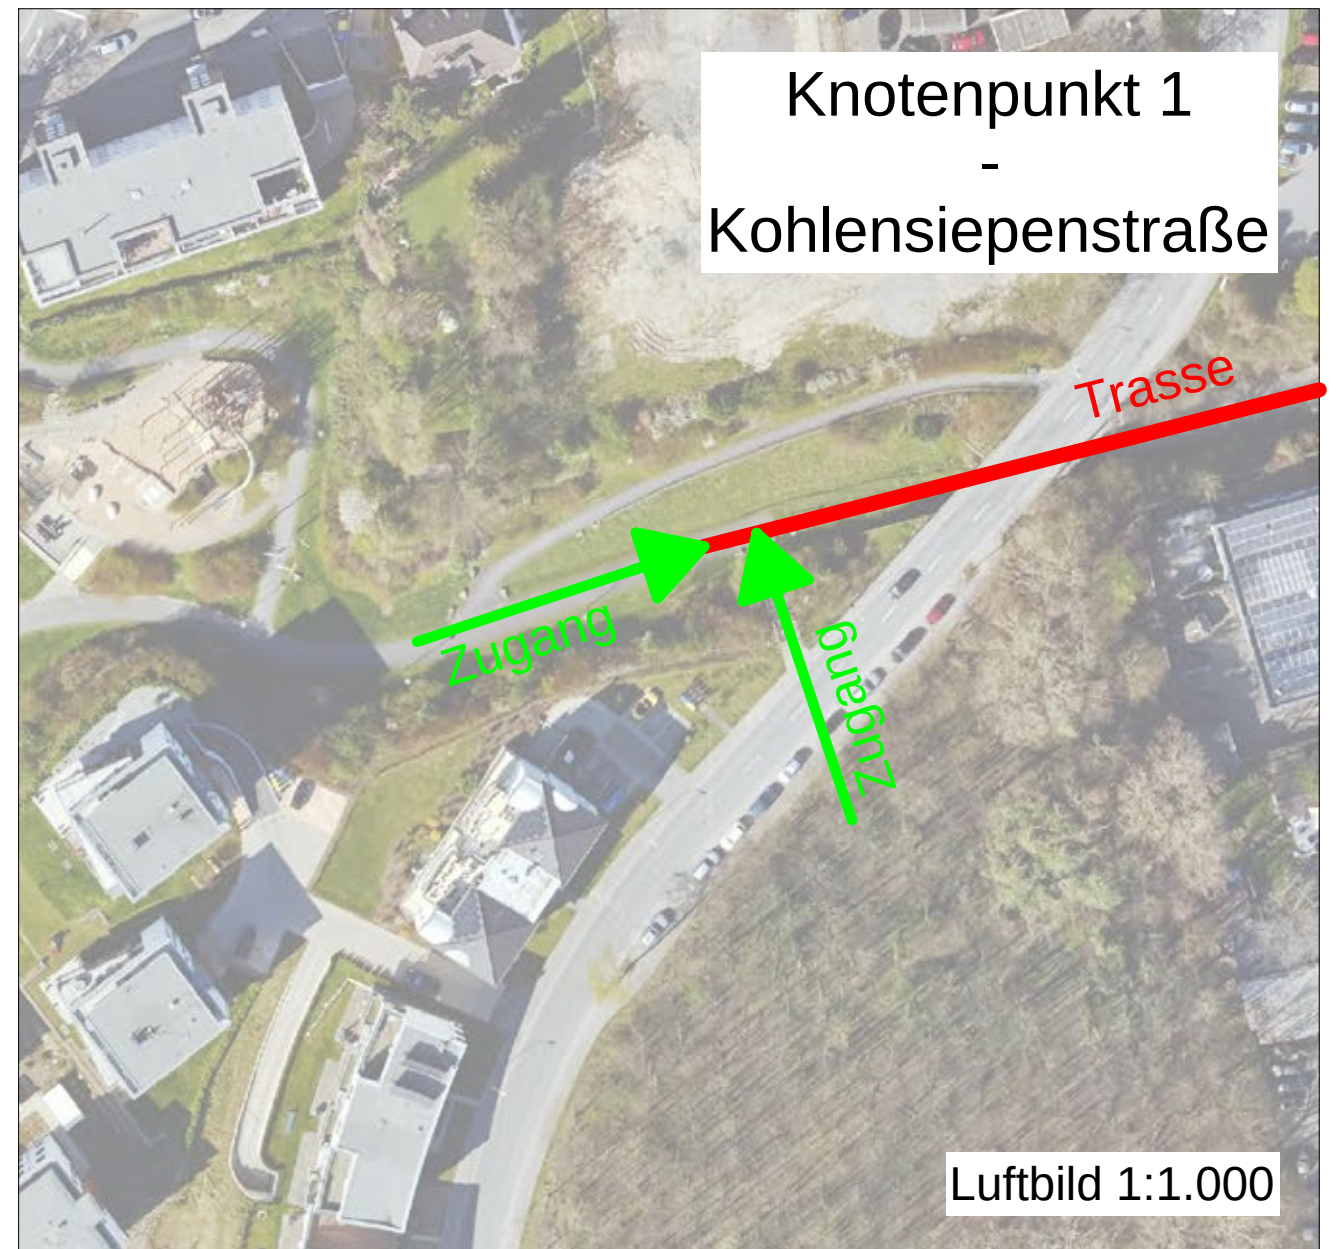
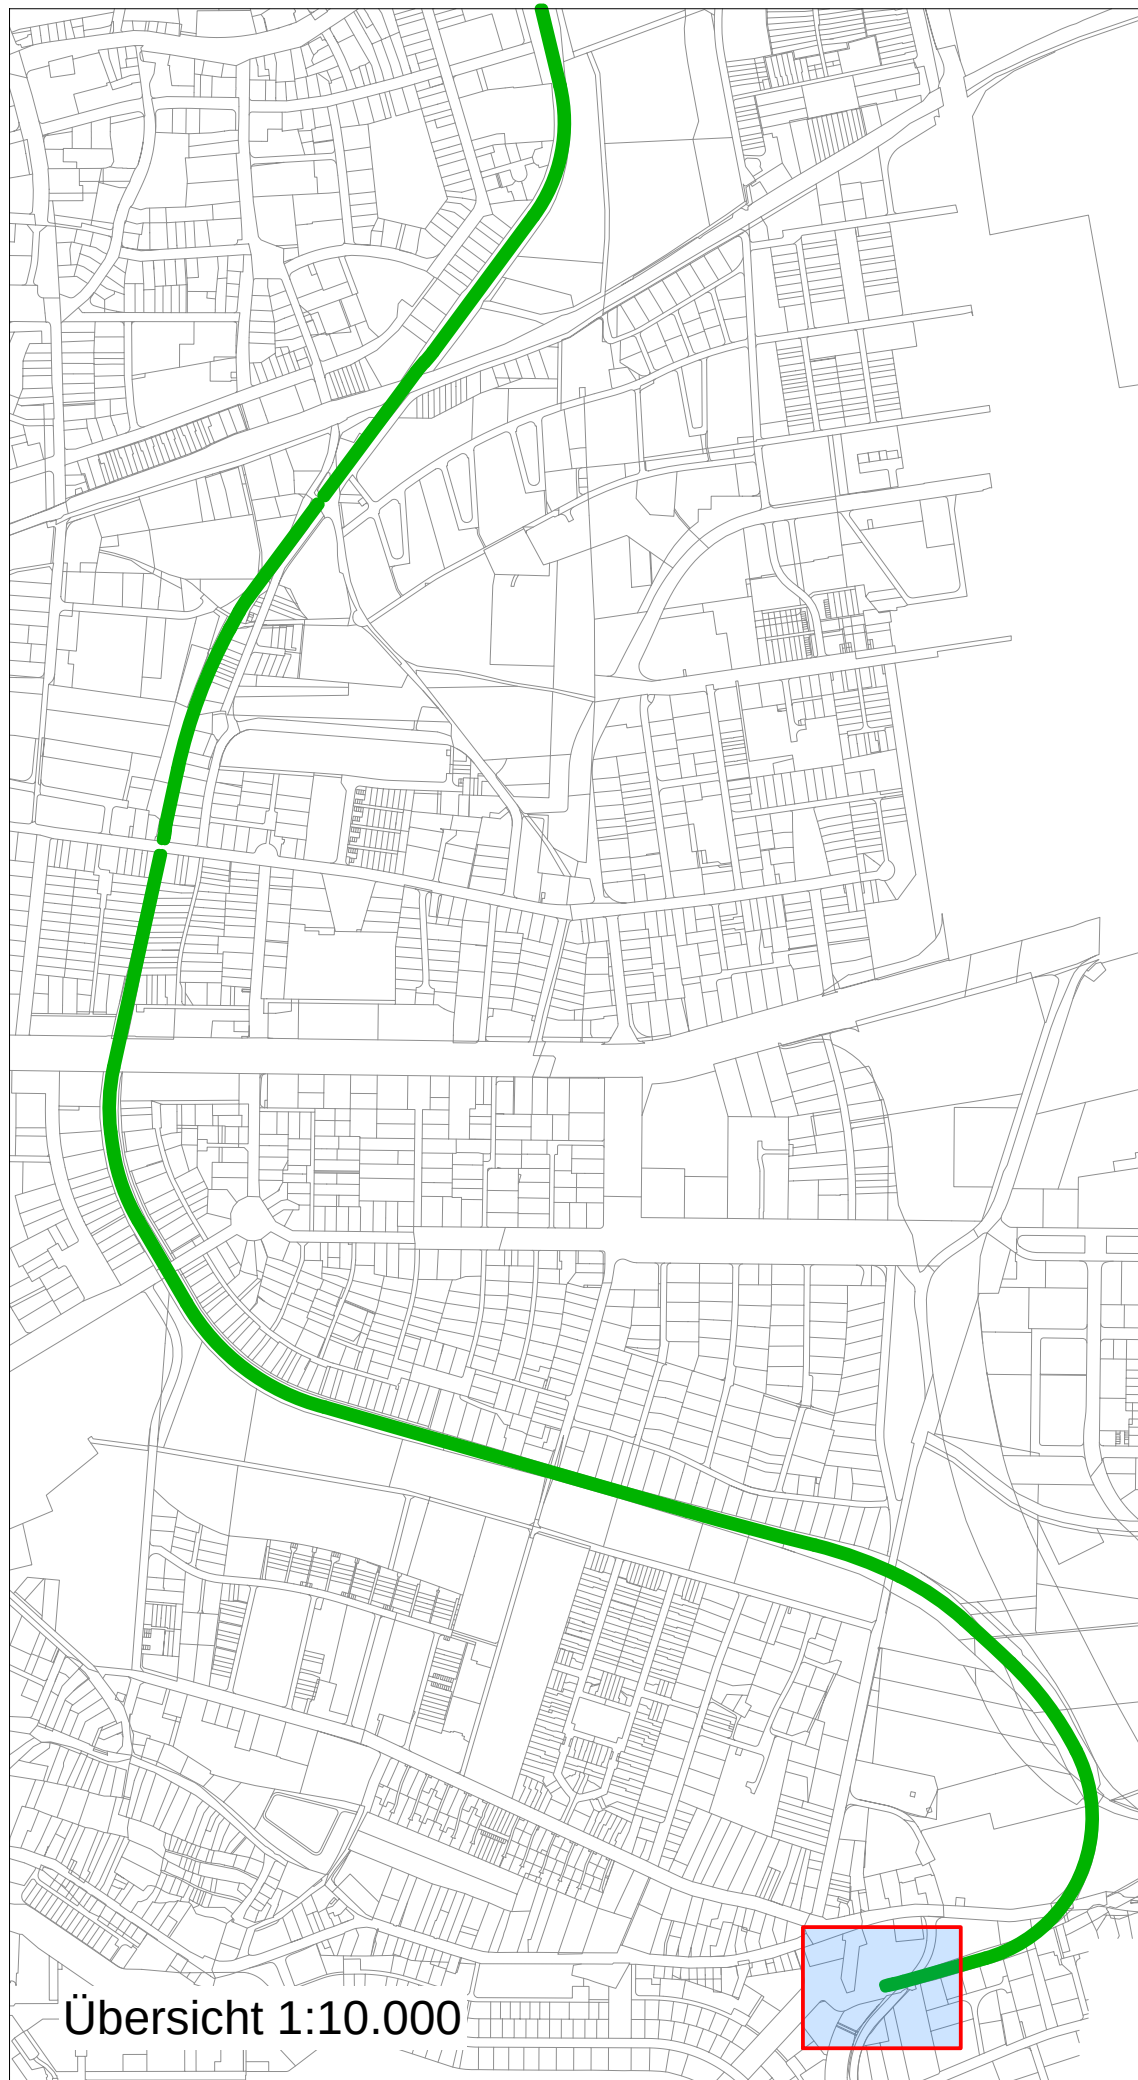
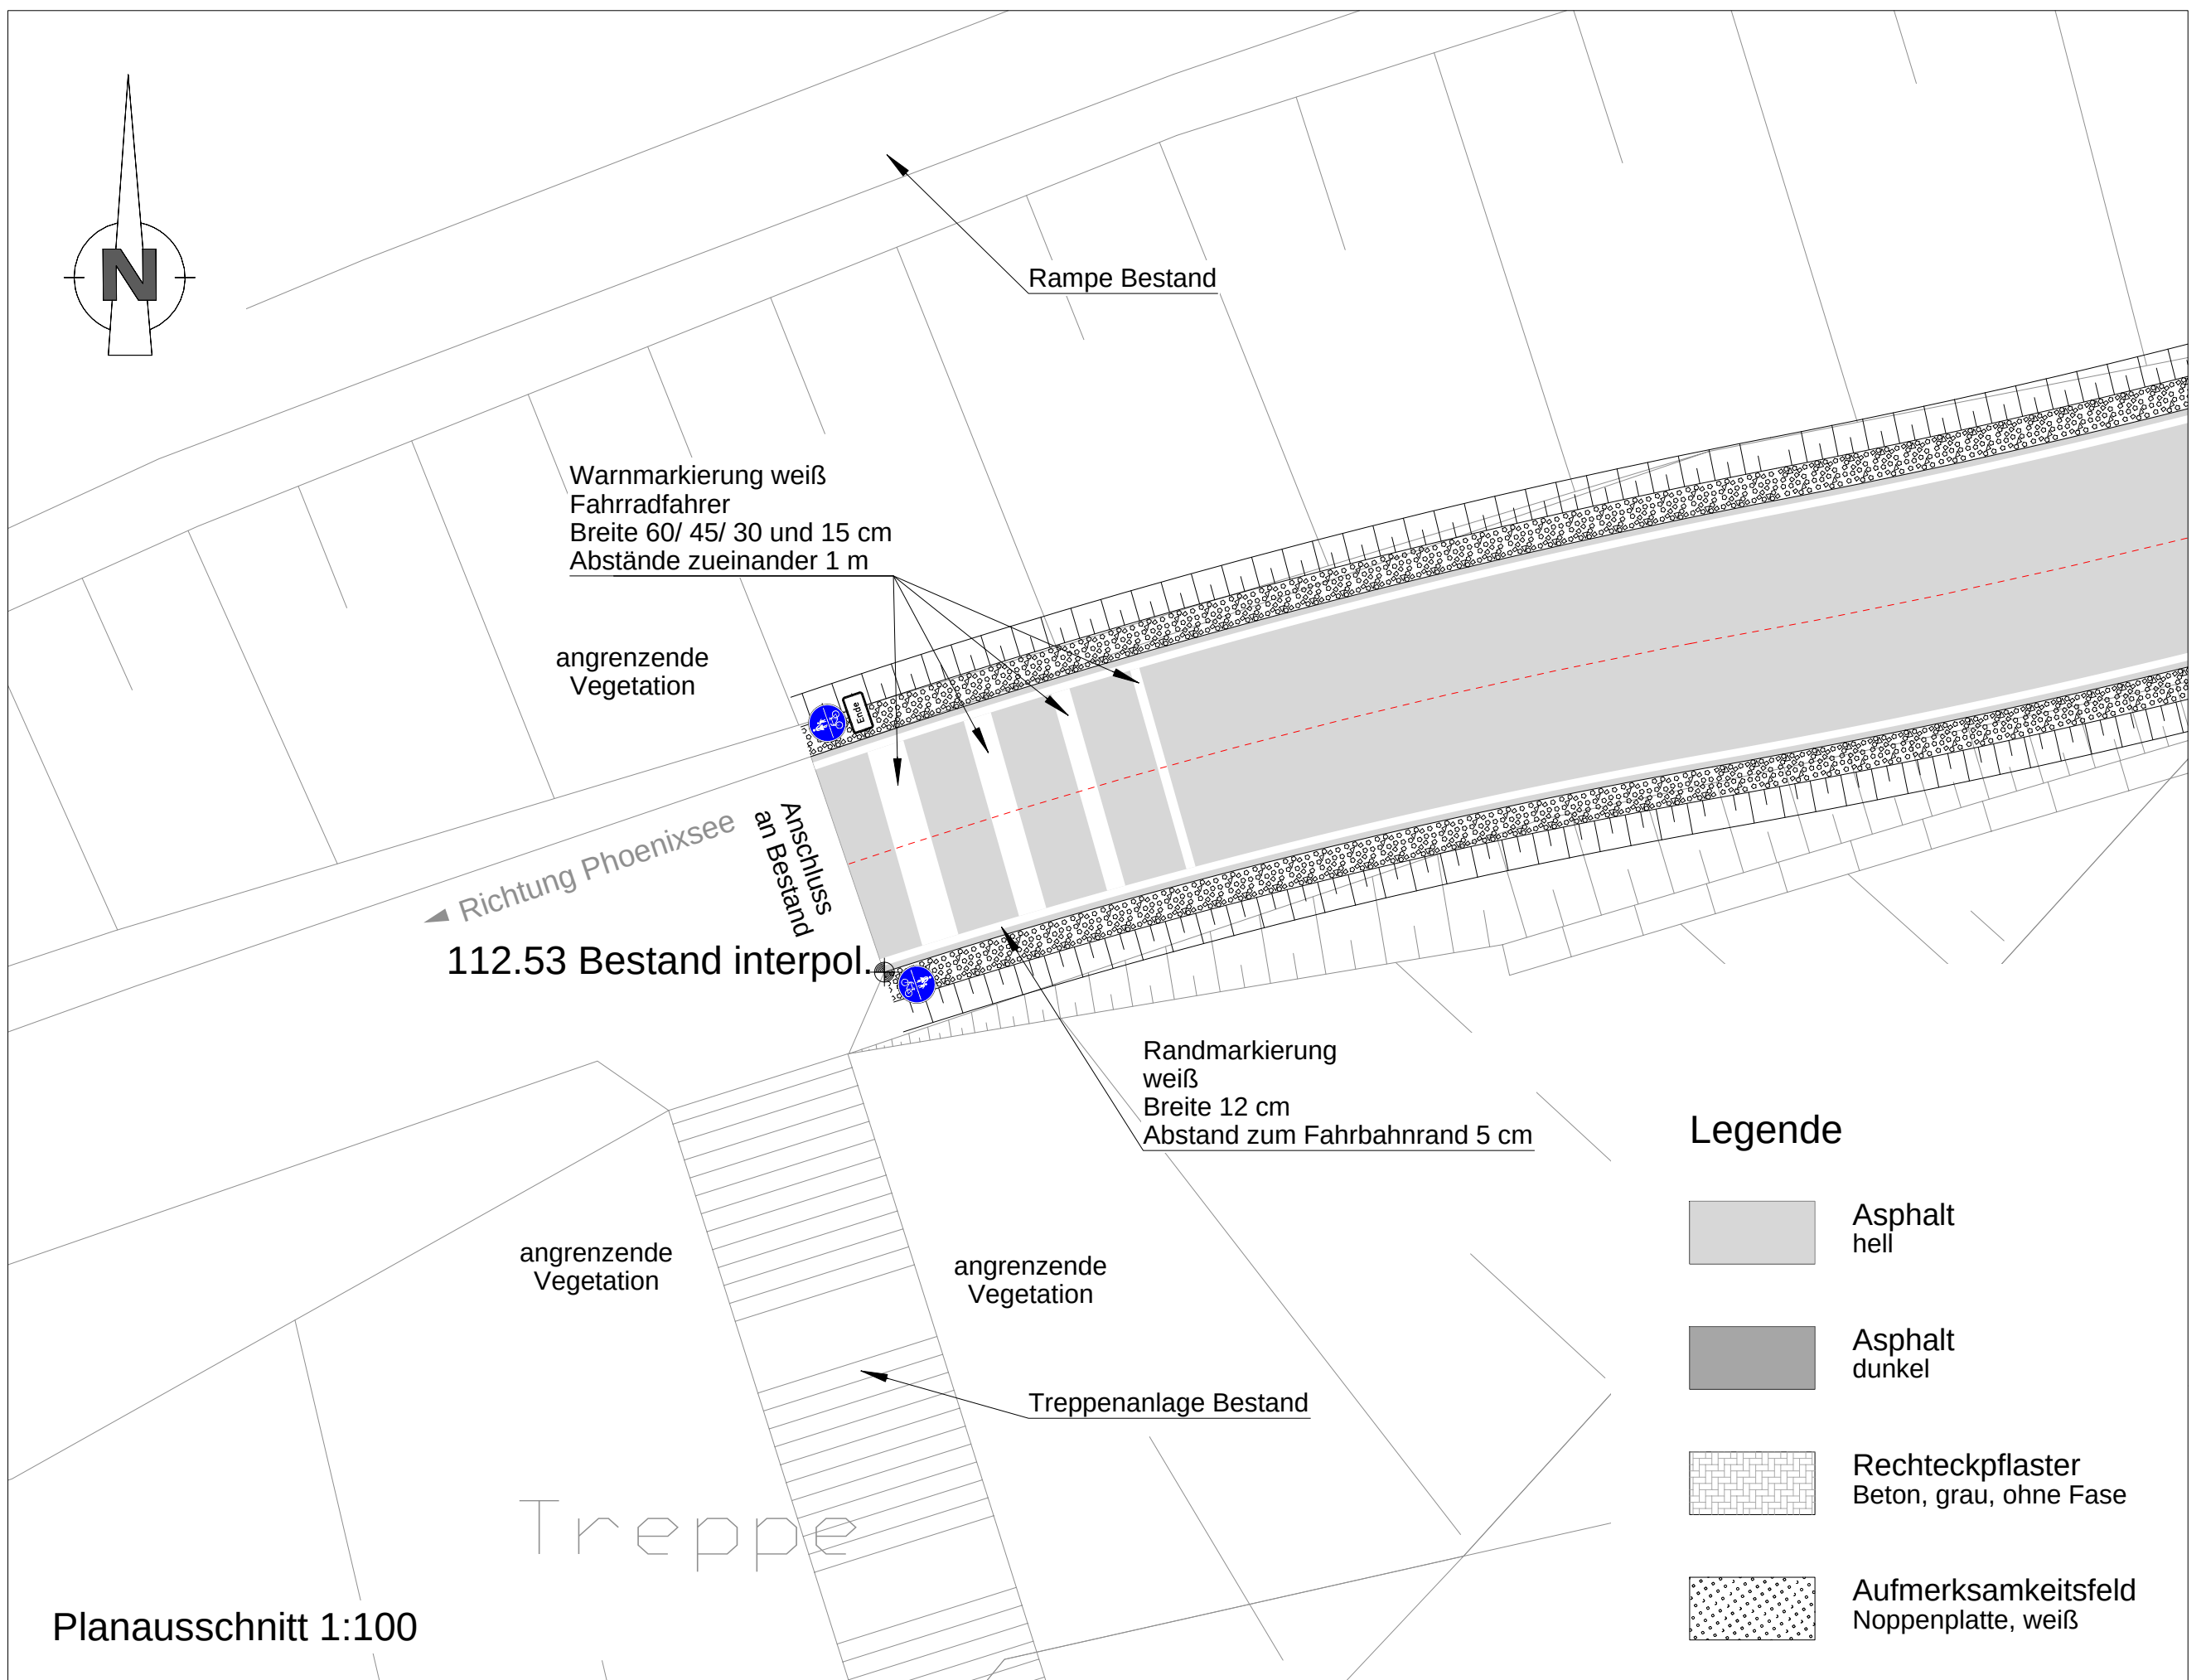
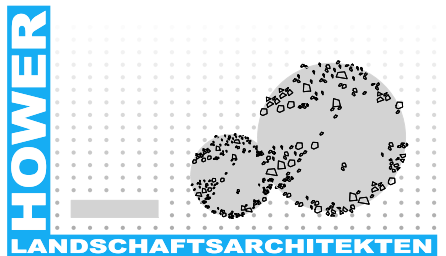
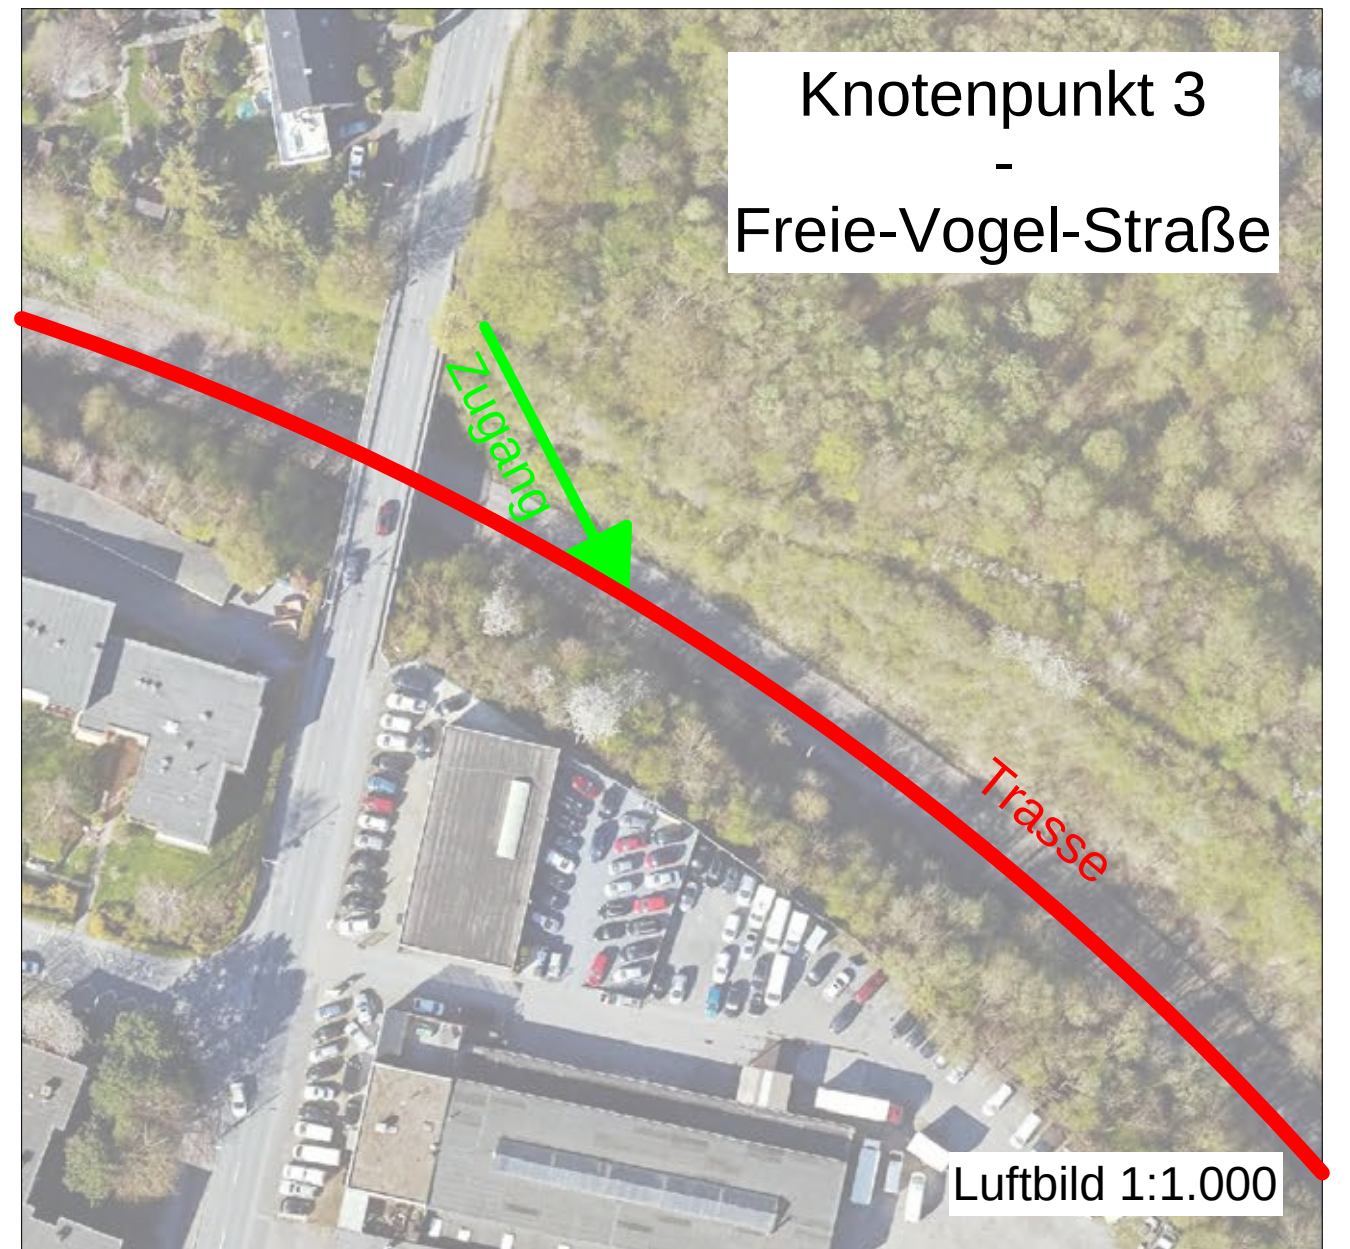
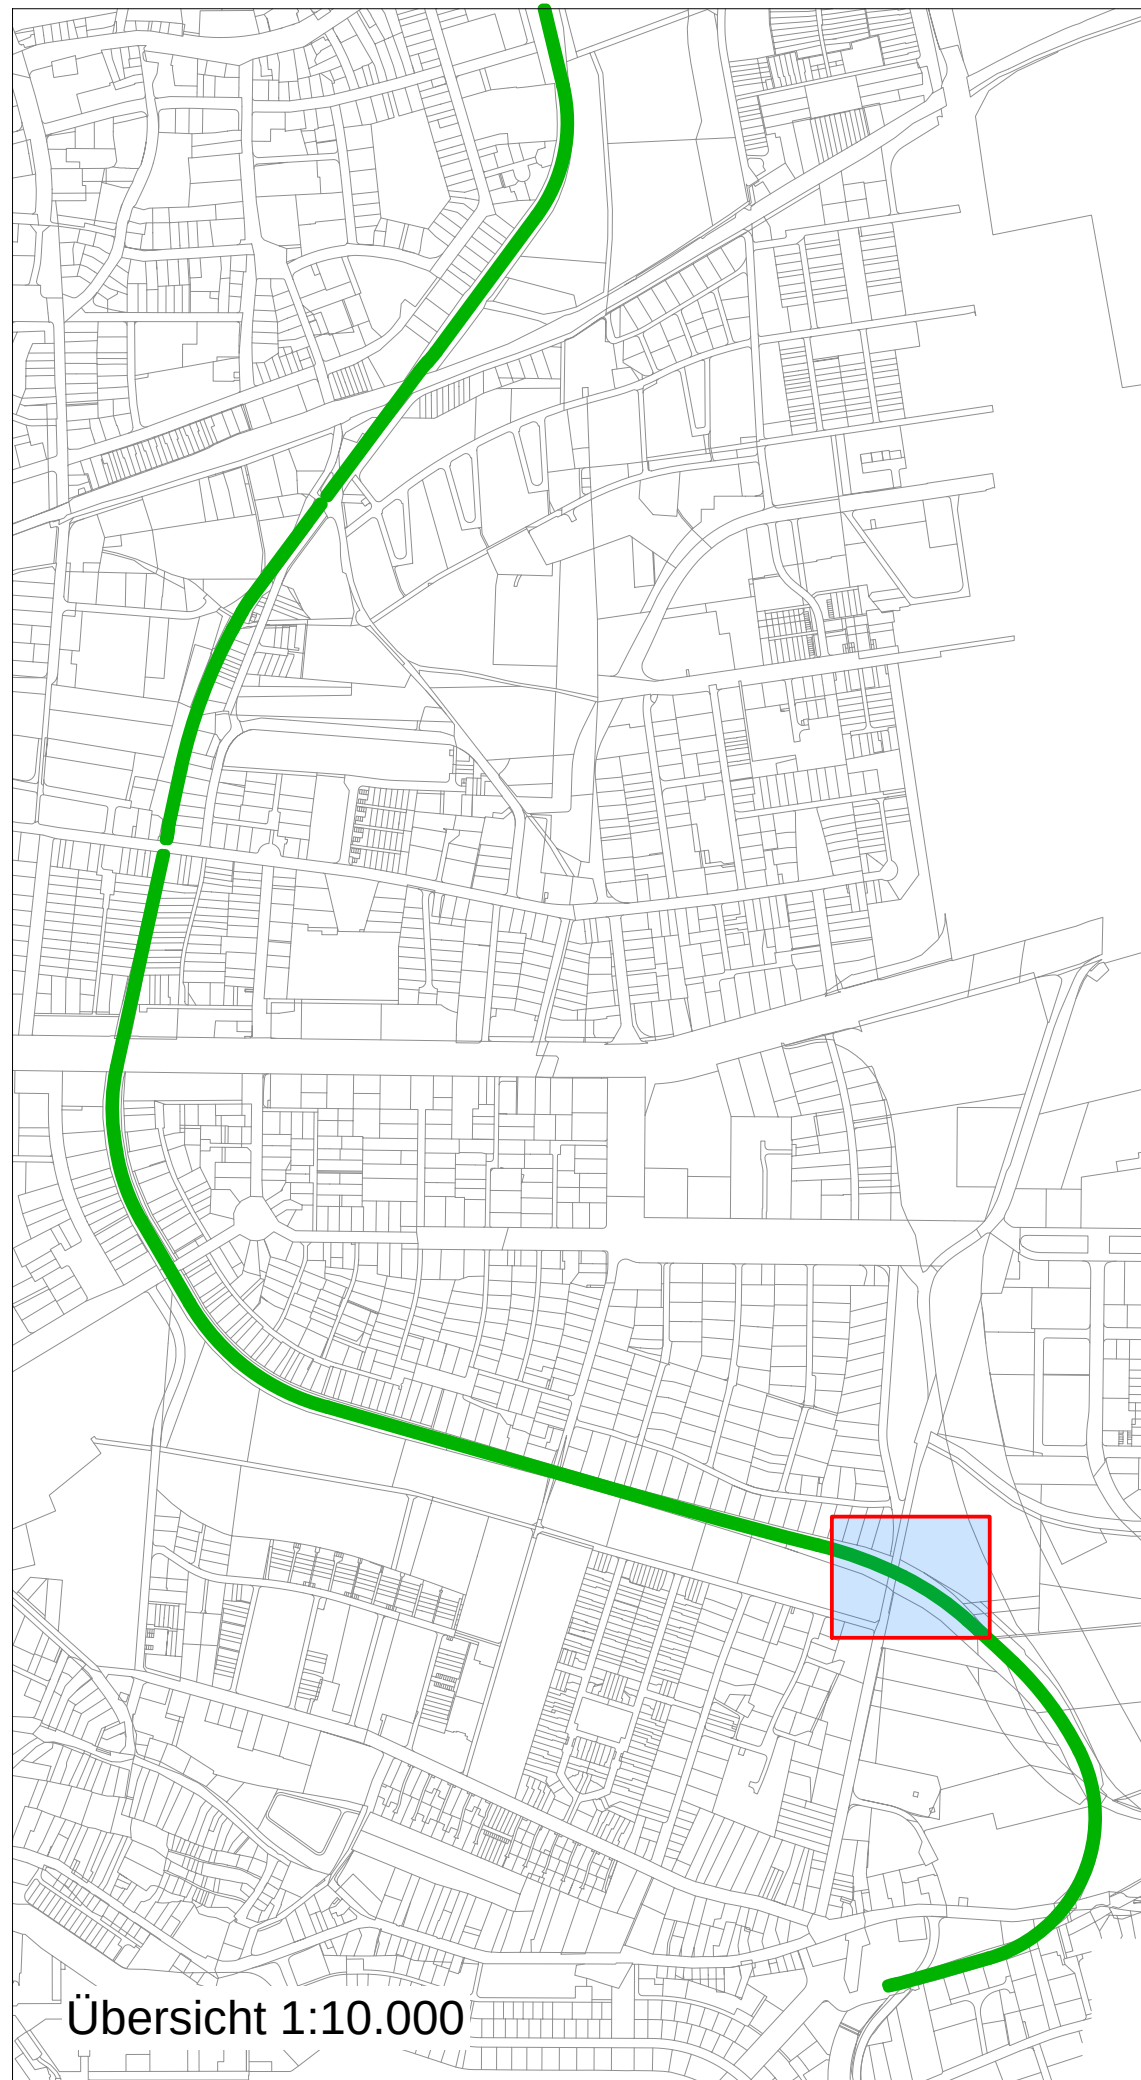
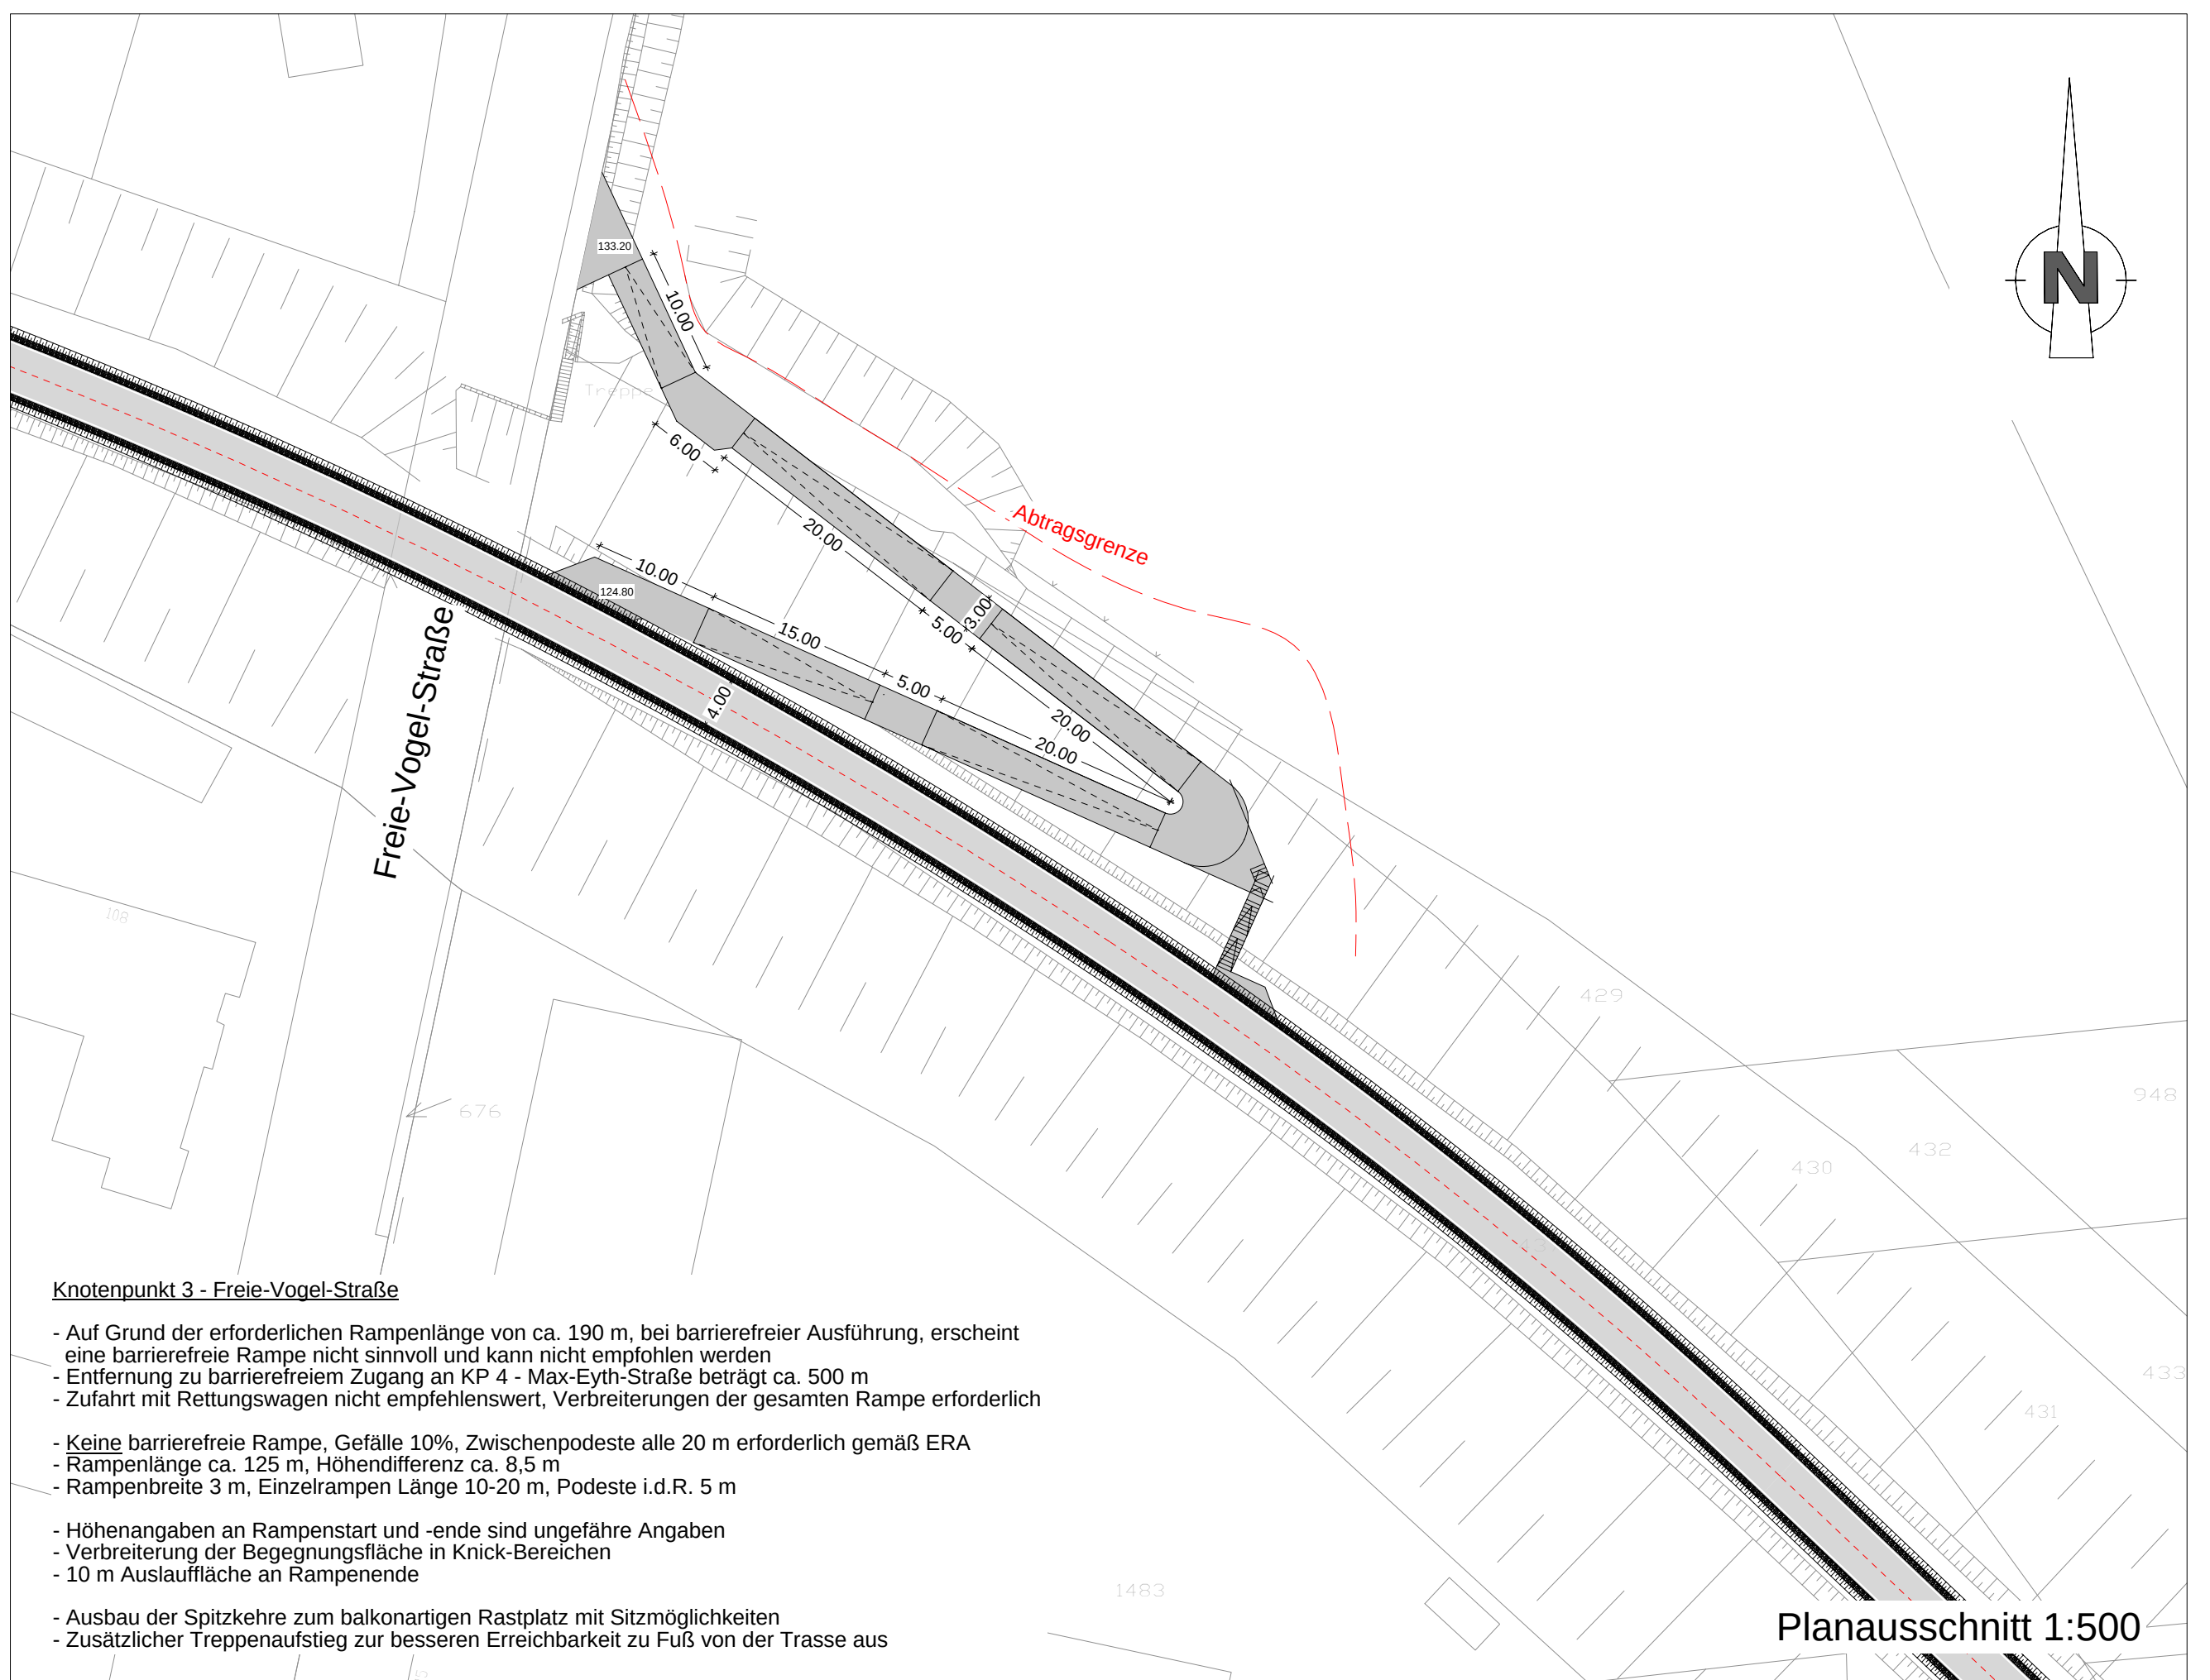
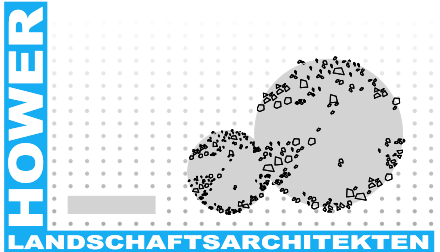


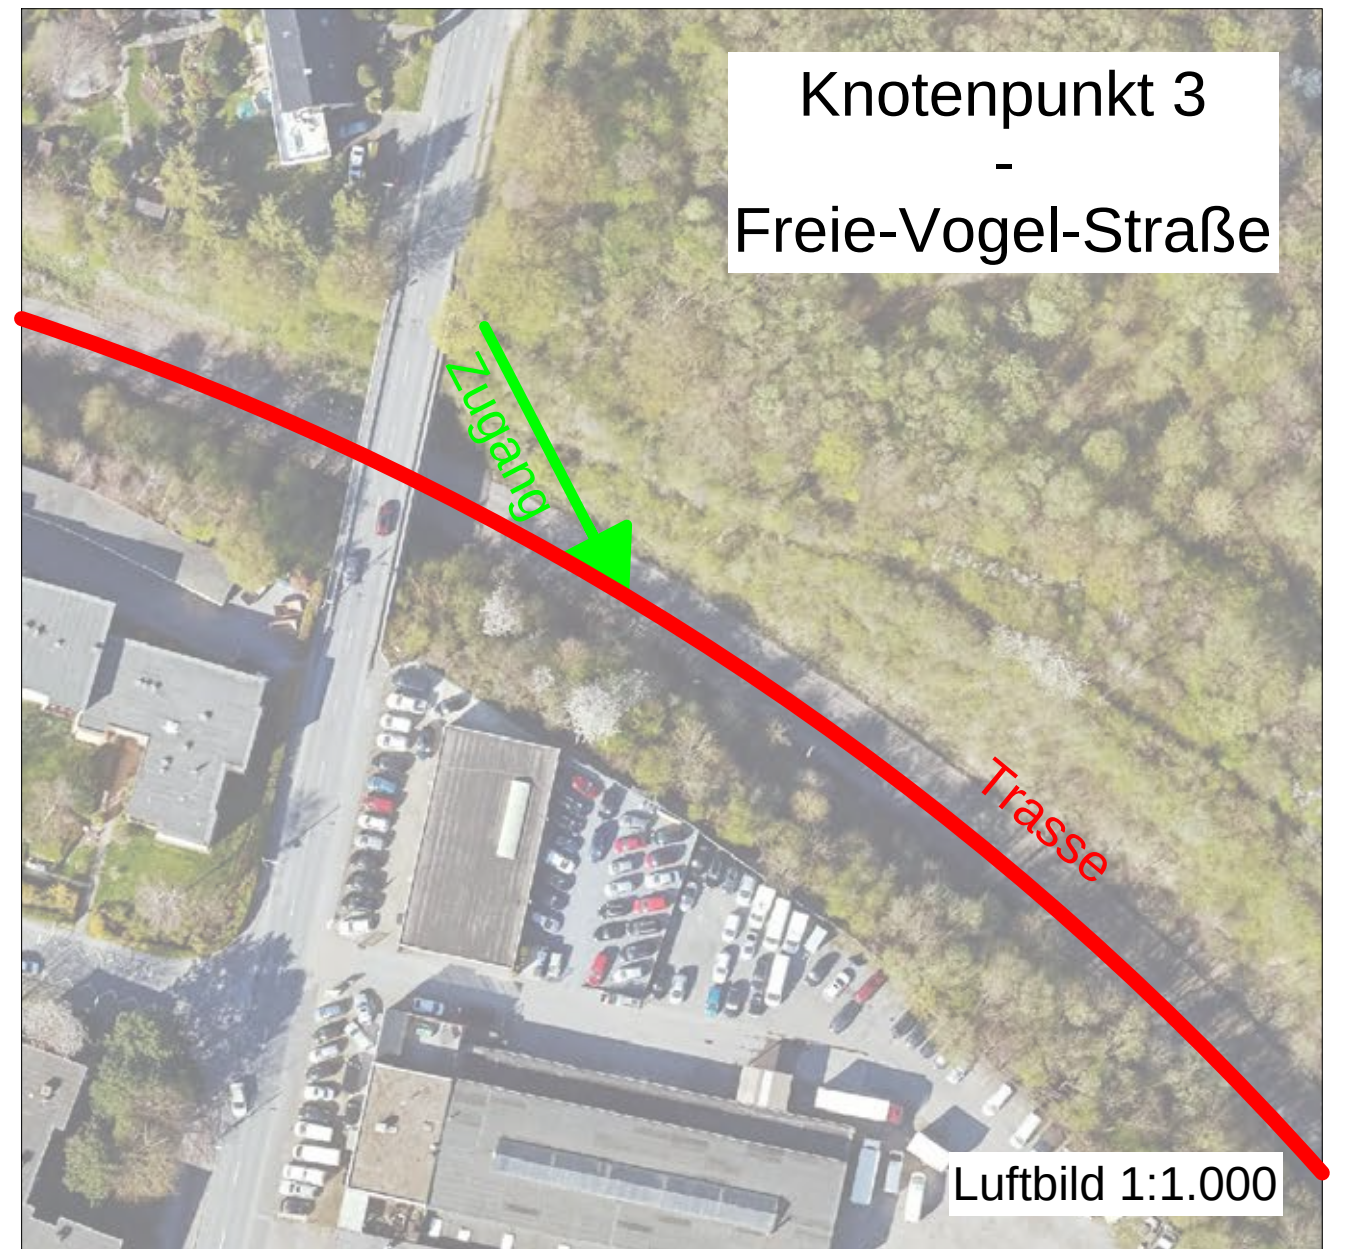





Bauherr Regionalverband Ruhr Kronprinzenstraße 35 45128 Essen		Bauwerk Gartenstadt Radweg Stadt Dortmund	
Plan/Zeichnung Knotenpunkt 1 Kohlensiepenstraße	Maßstab 1:100	Datum 12.03.2021	Leistungsphase Entwurf
Hower Landschaftsarchitekten Roonstraße 33 44629 Herne Tel. 02323 91 99 10 Fax. 02323 91 81 60 E-Mail. info@hower.de			

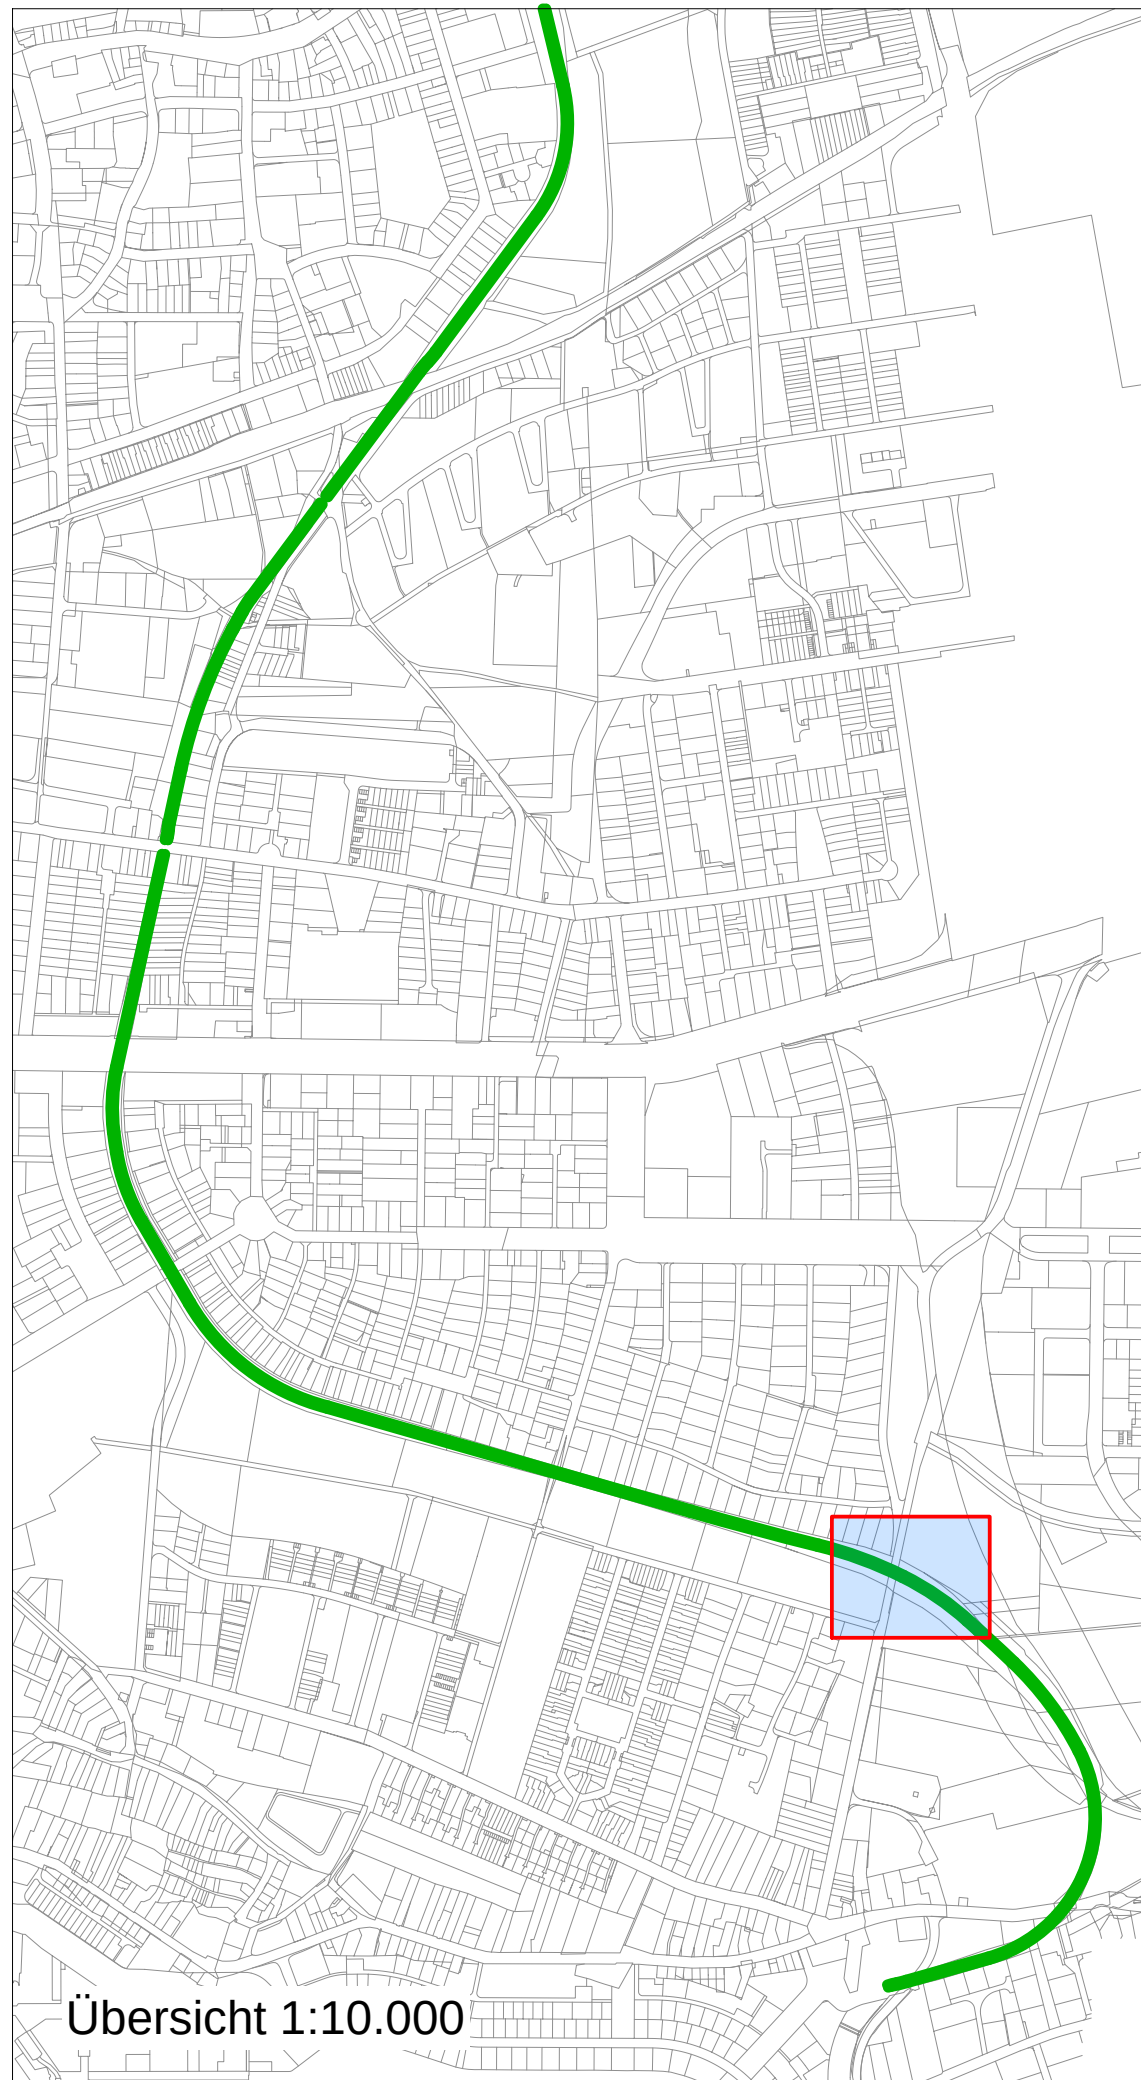



Bauherr Regionalverband Ruhr Kronprinzenstraße 35 45128 Essen		Bauwerk Gartenstadt Radweg Stadt Dortmund	
Plan/Zeichnung Knotenpunkt 3 Freie-Vogel-Straße	Maßstab 1:500	Datum 18.03.2021	Leistungsphase Vorentwurf
Hower Landschaftsarchitekten Roonstraße 33 44629 Herne Tel. 02323 91 99 10 Fax. 02323 91 81 60 E-Mail. info@hower.de			

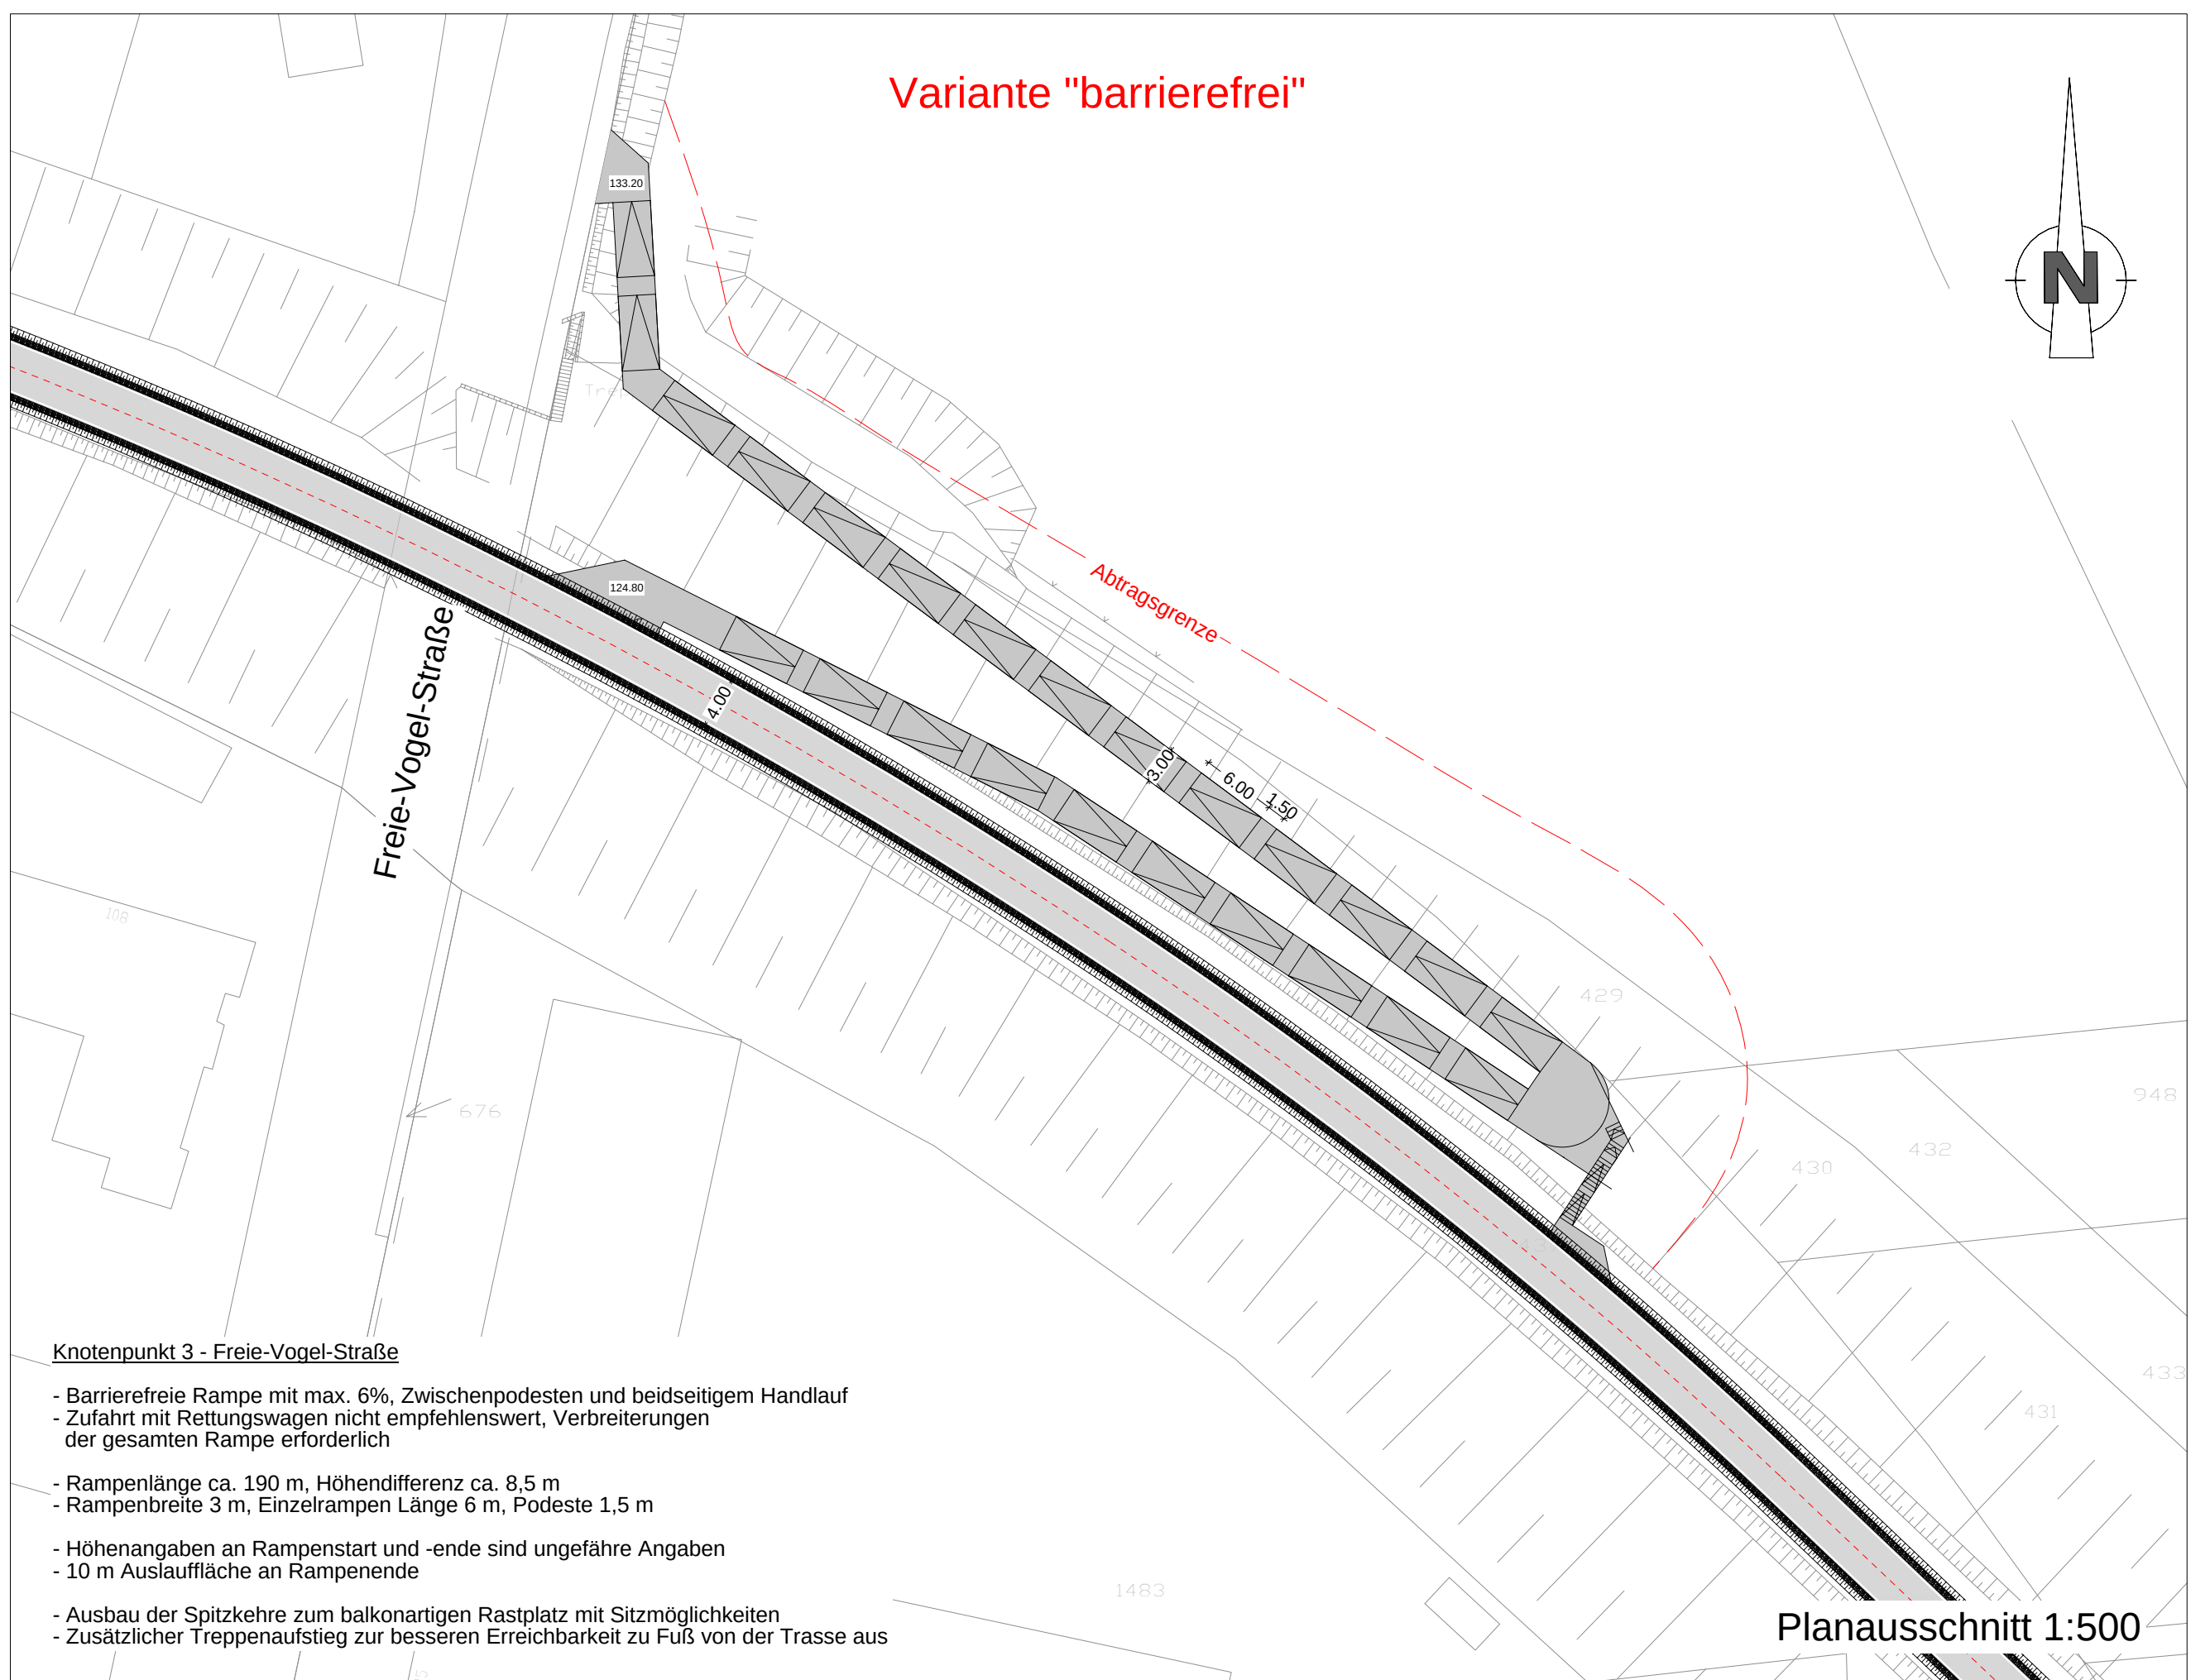


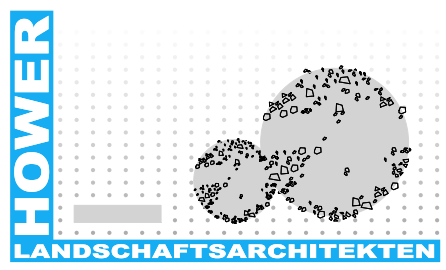
Bauherr Regionalverband Ruhr Kronprinzenstraße 35 45128 Essen		Bauwerk Gartenstadt Radweg Stadt Dortmund	
Plan/Zeichnung Knotenpunkt 3 Freie-Vogel-Straße	Maßstab 1:500	Datum 18.03.2021	Leistungsphase Vorentwurf
Hower Landschaftsarchitekten Roonstraße 33 44629 Herne Tel. 02323 91 99 10 Fax. 02323 91 81 60 E-Mail. info@hower.de			

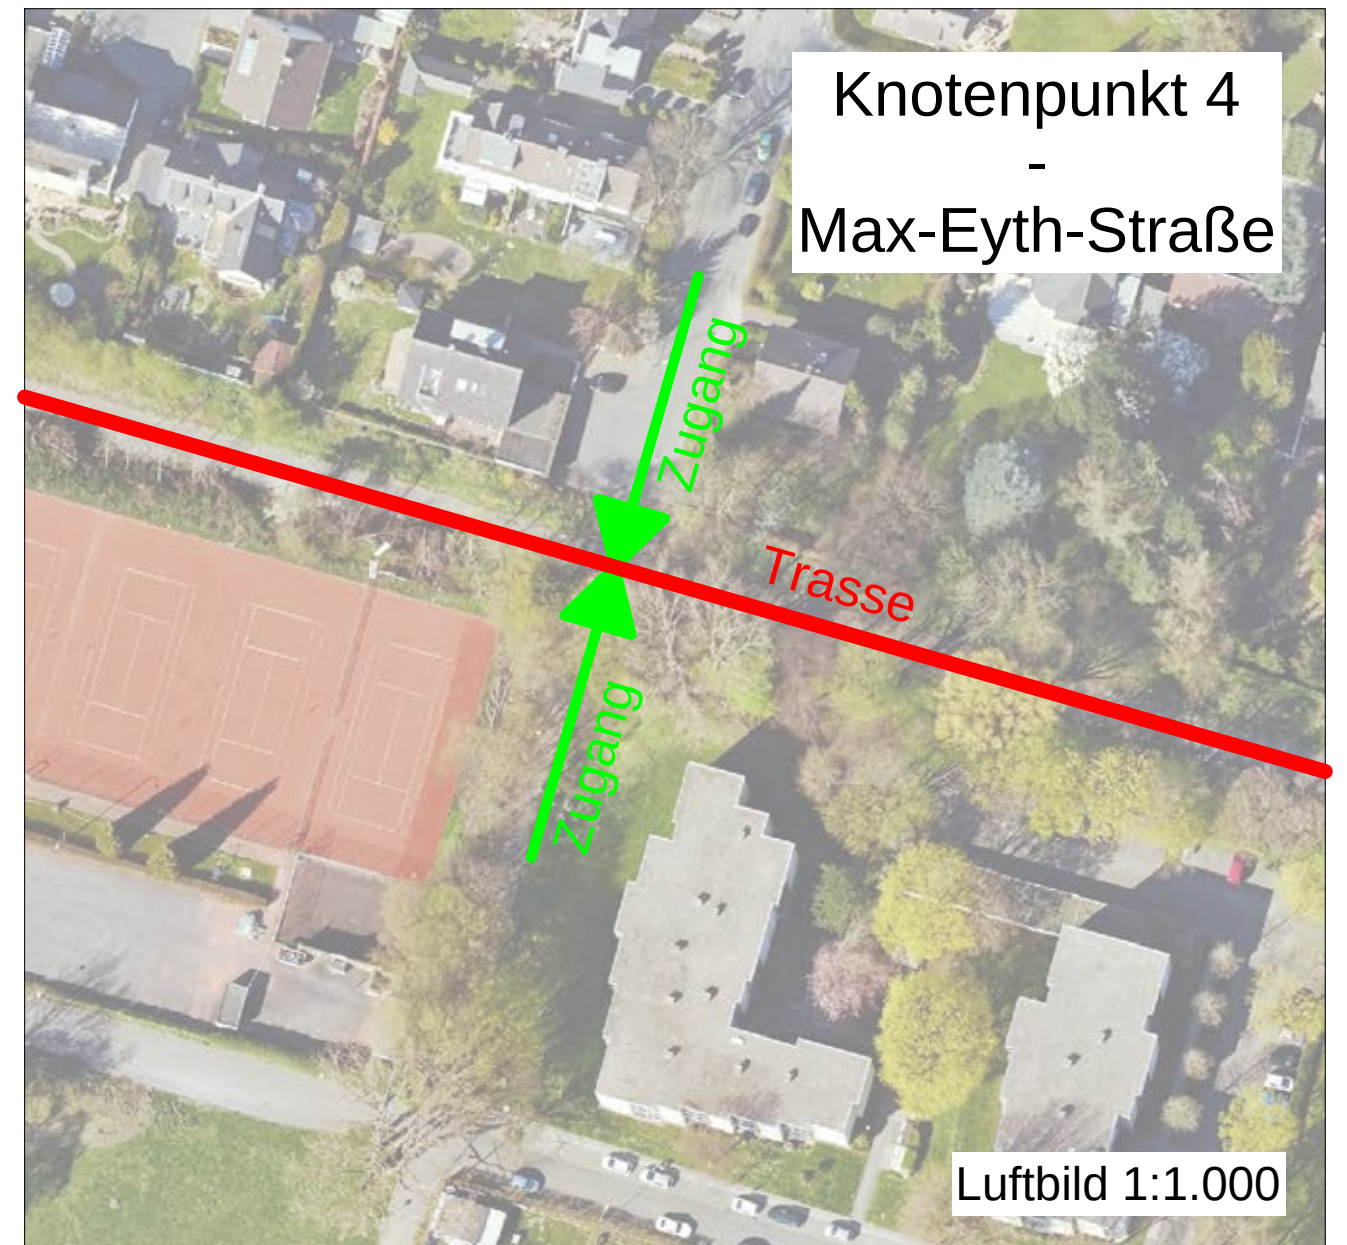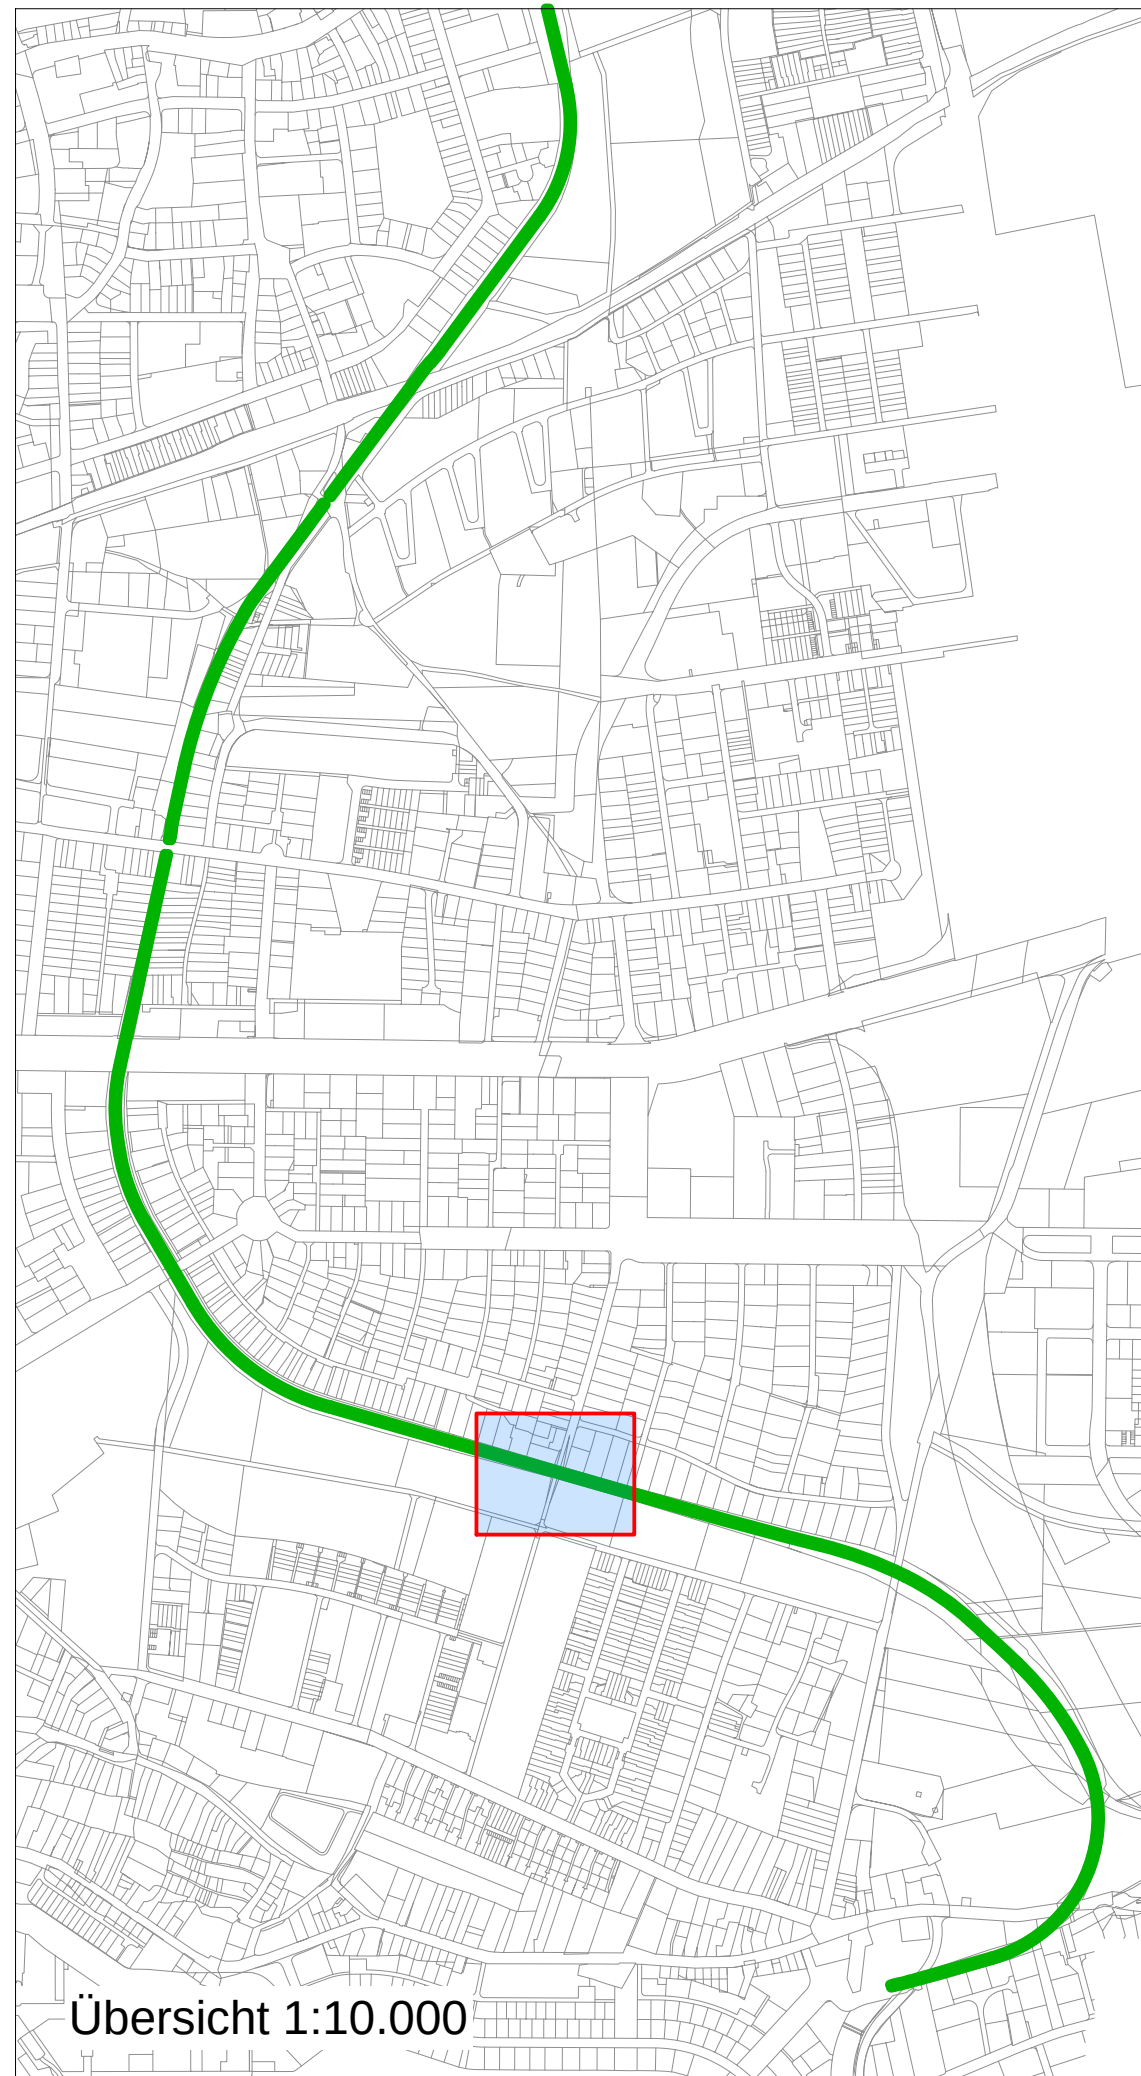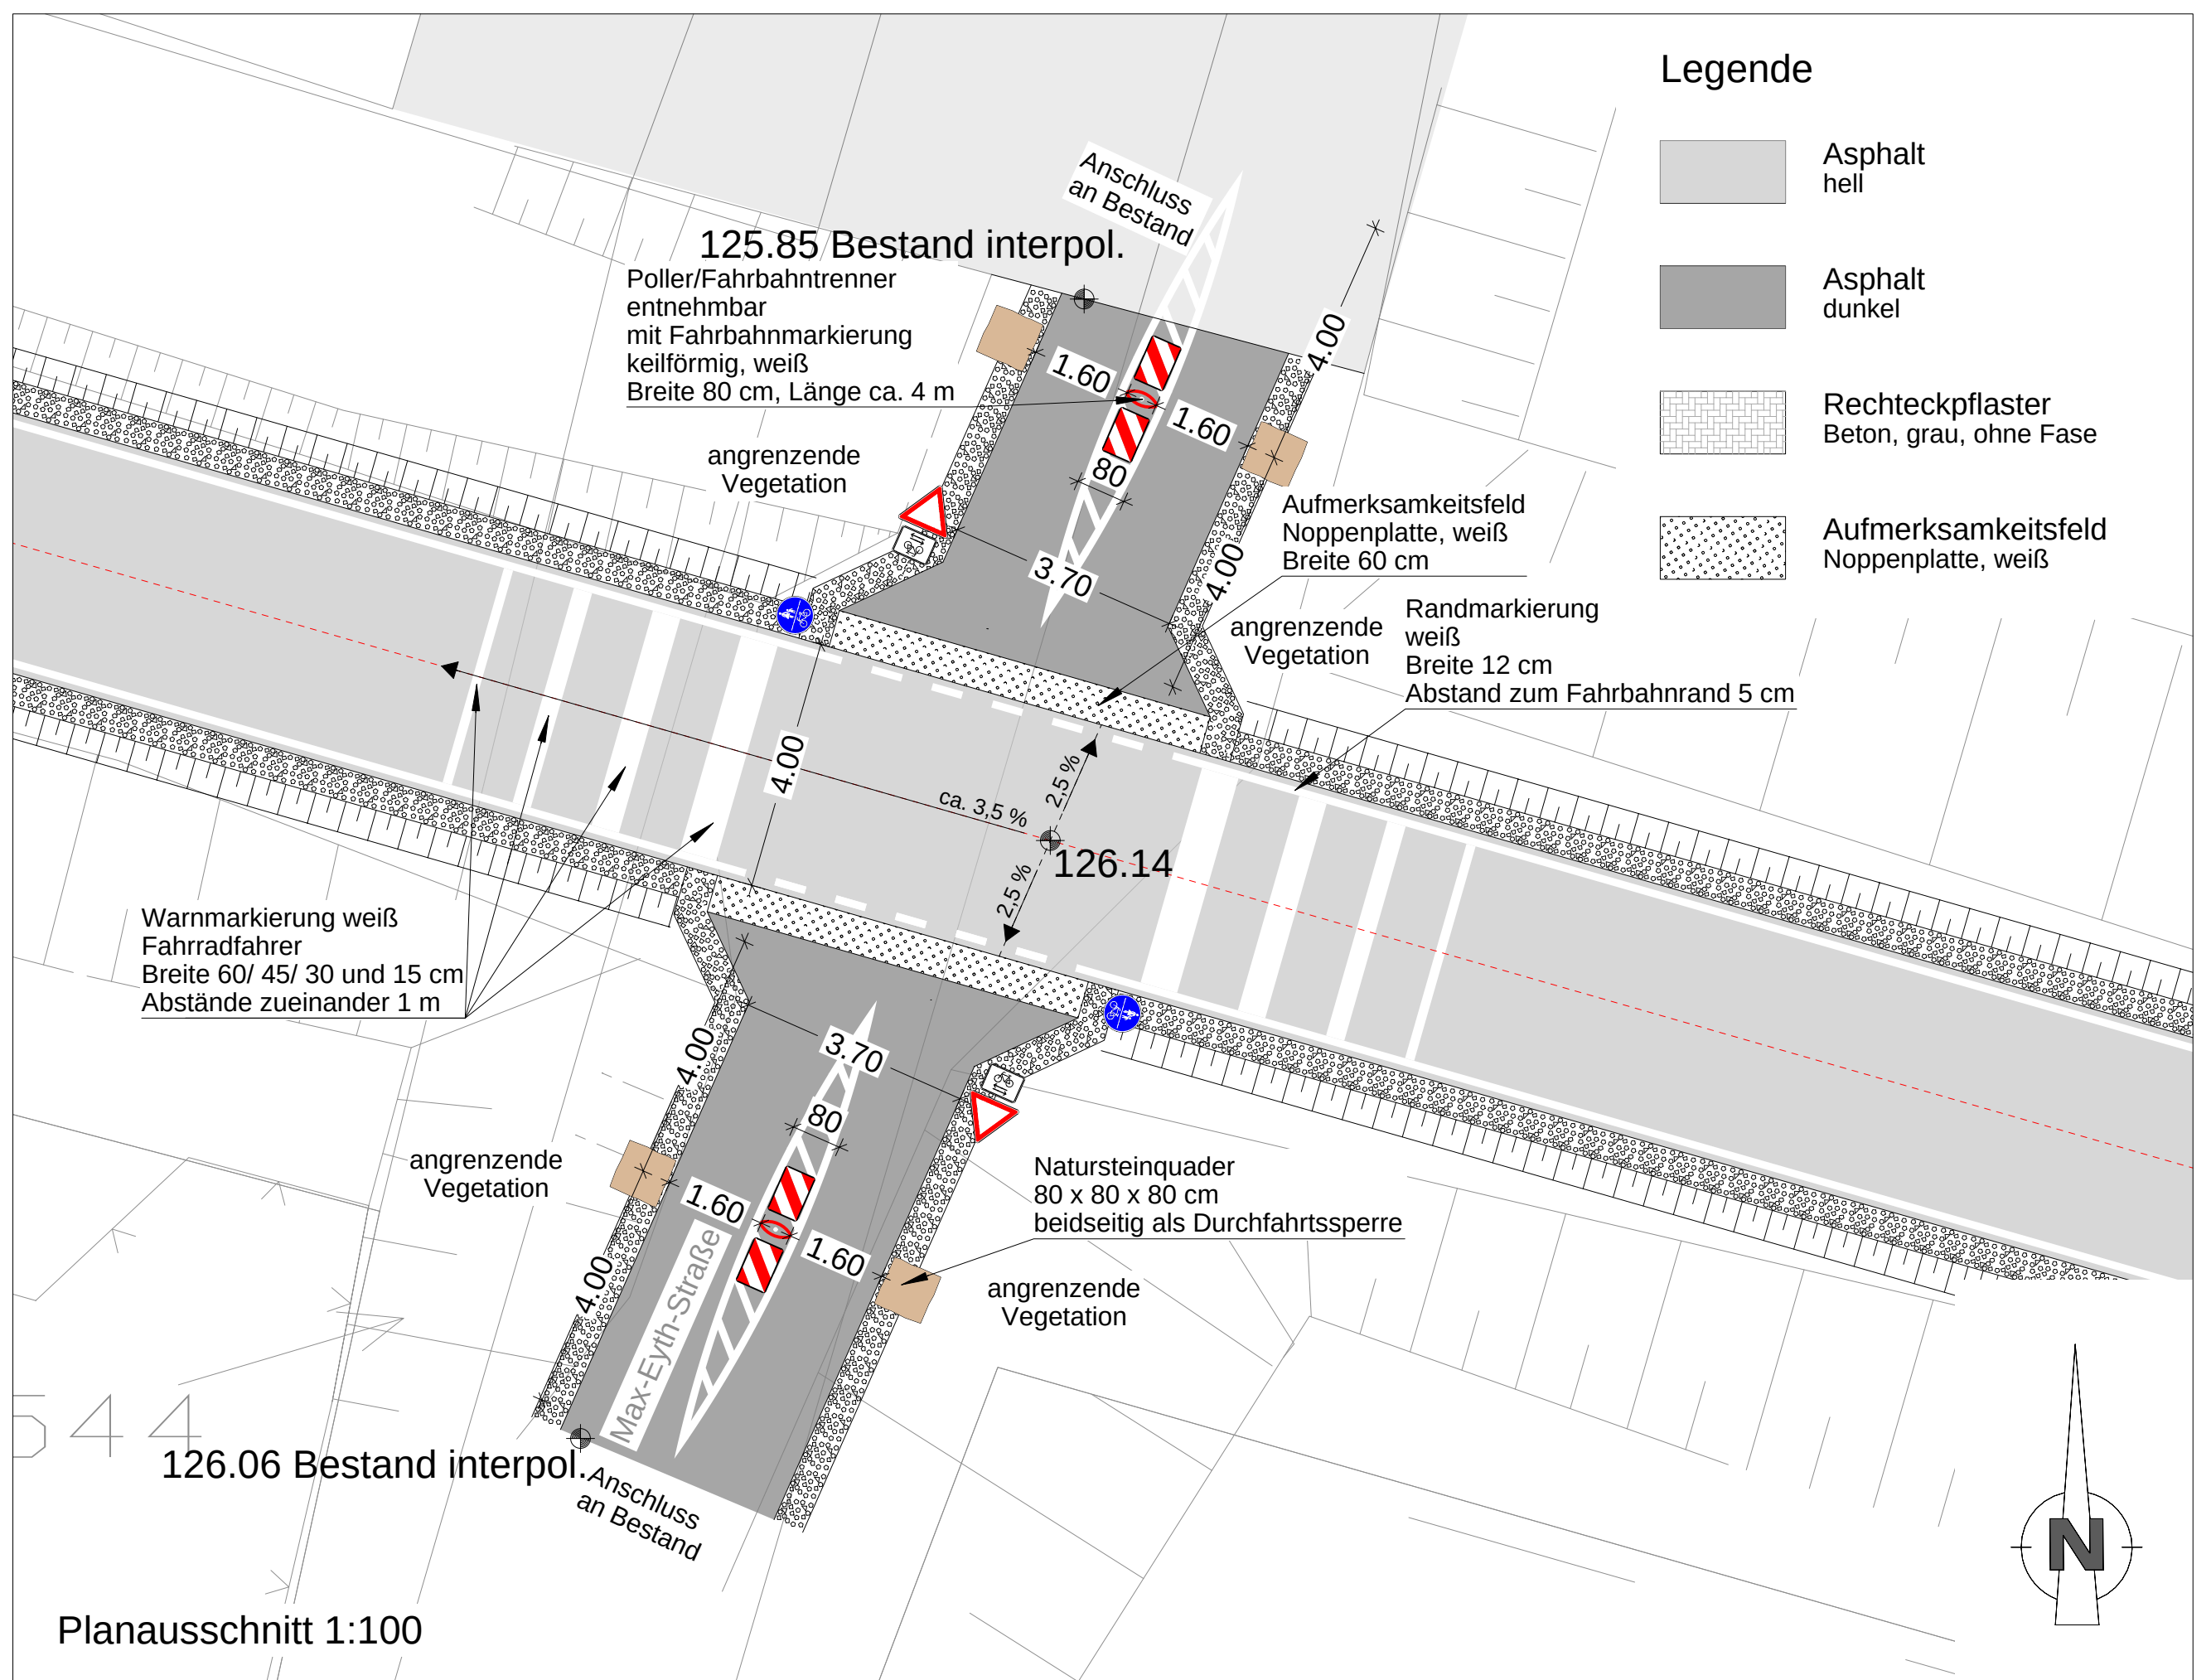

Bauherr Regionalverband Ruhr Kronprinzenstraße 35 45128 Essen		Bauwerk Gartenstadt Radweg Stadt Dortmund	
Plan/Zeichnung Knotenpunkt 4 Max-Eyth-Straße	Maßstab 1:100	Datum 18.03.2021	Leistungsphase Entwurf
Hower Landschaftsarchitekten Roonstraße 33 44629 Herne Tel. 02323 91 99 10 Fax. 02323 91 81 60 E-Mail. info@hower.de			


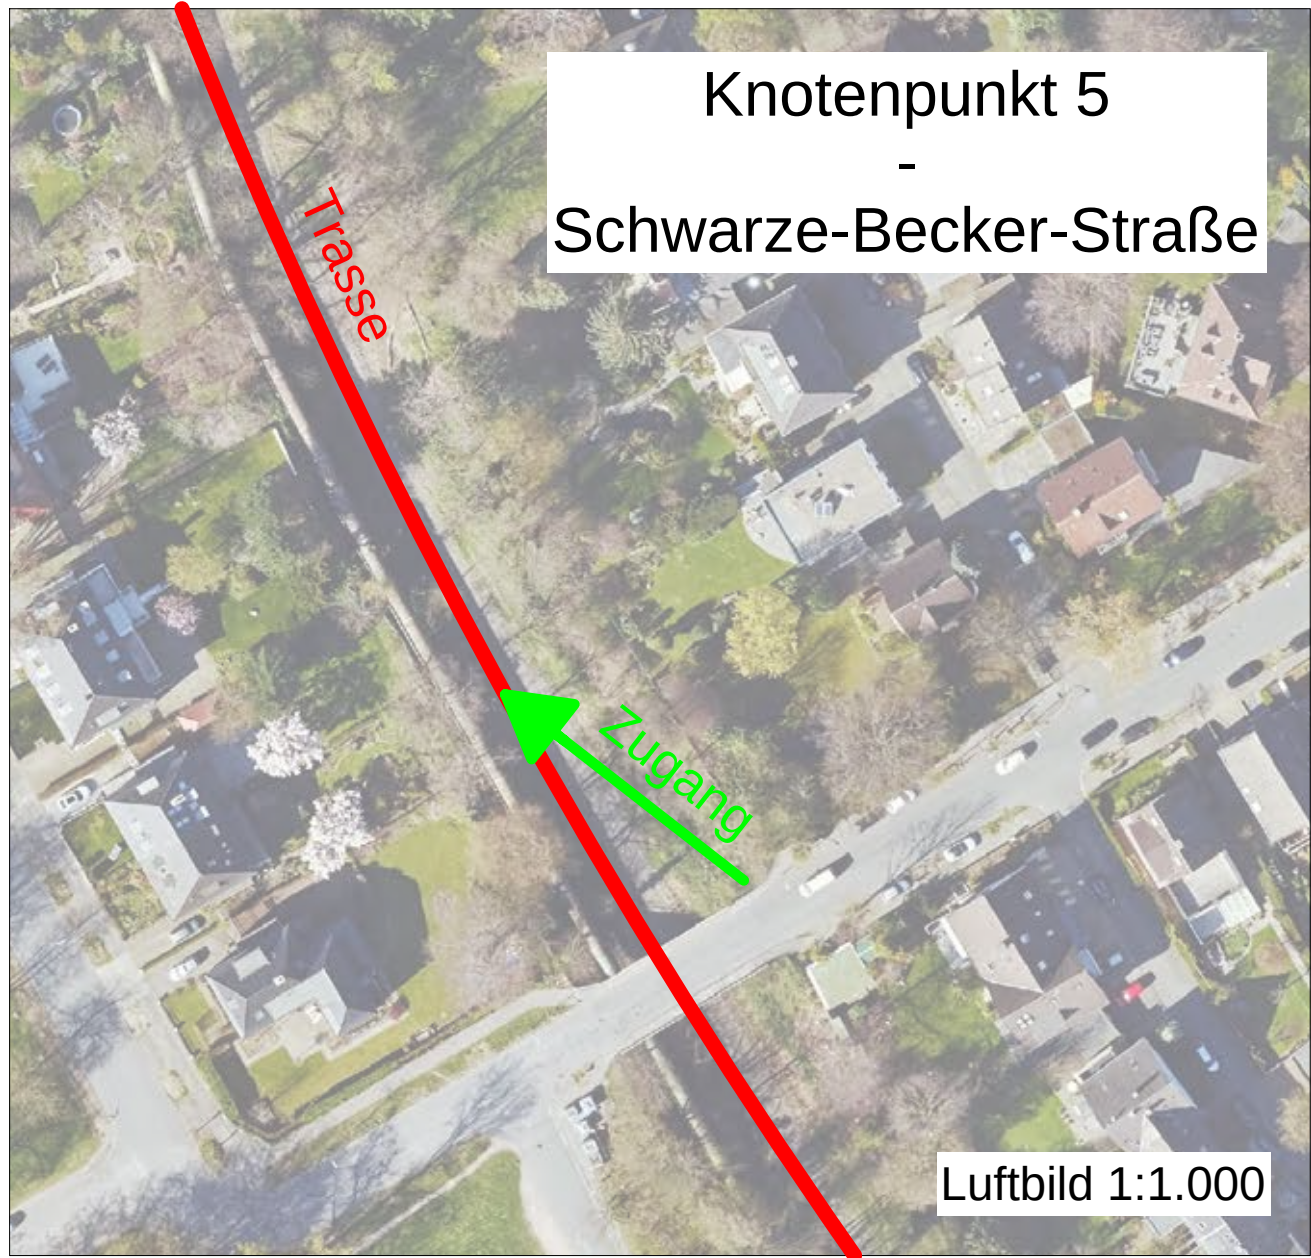
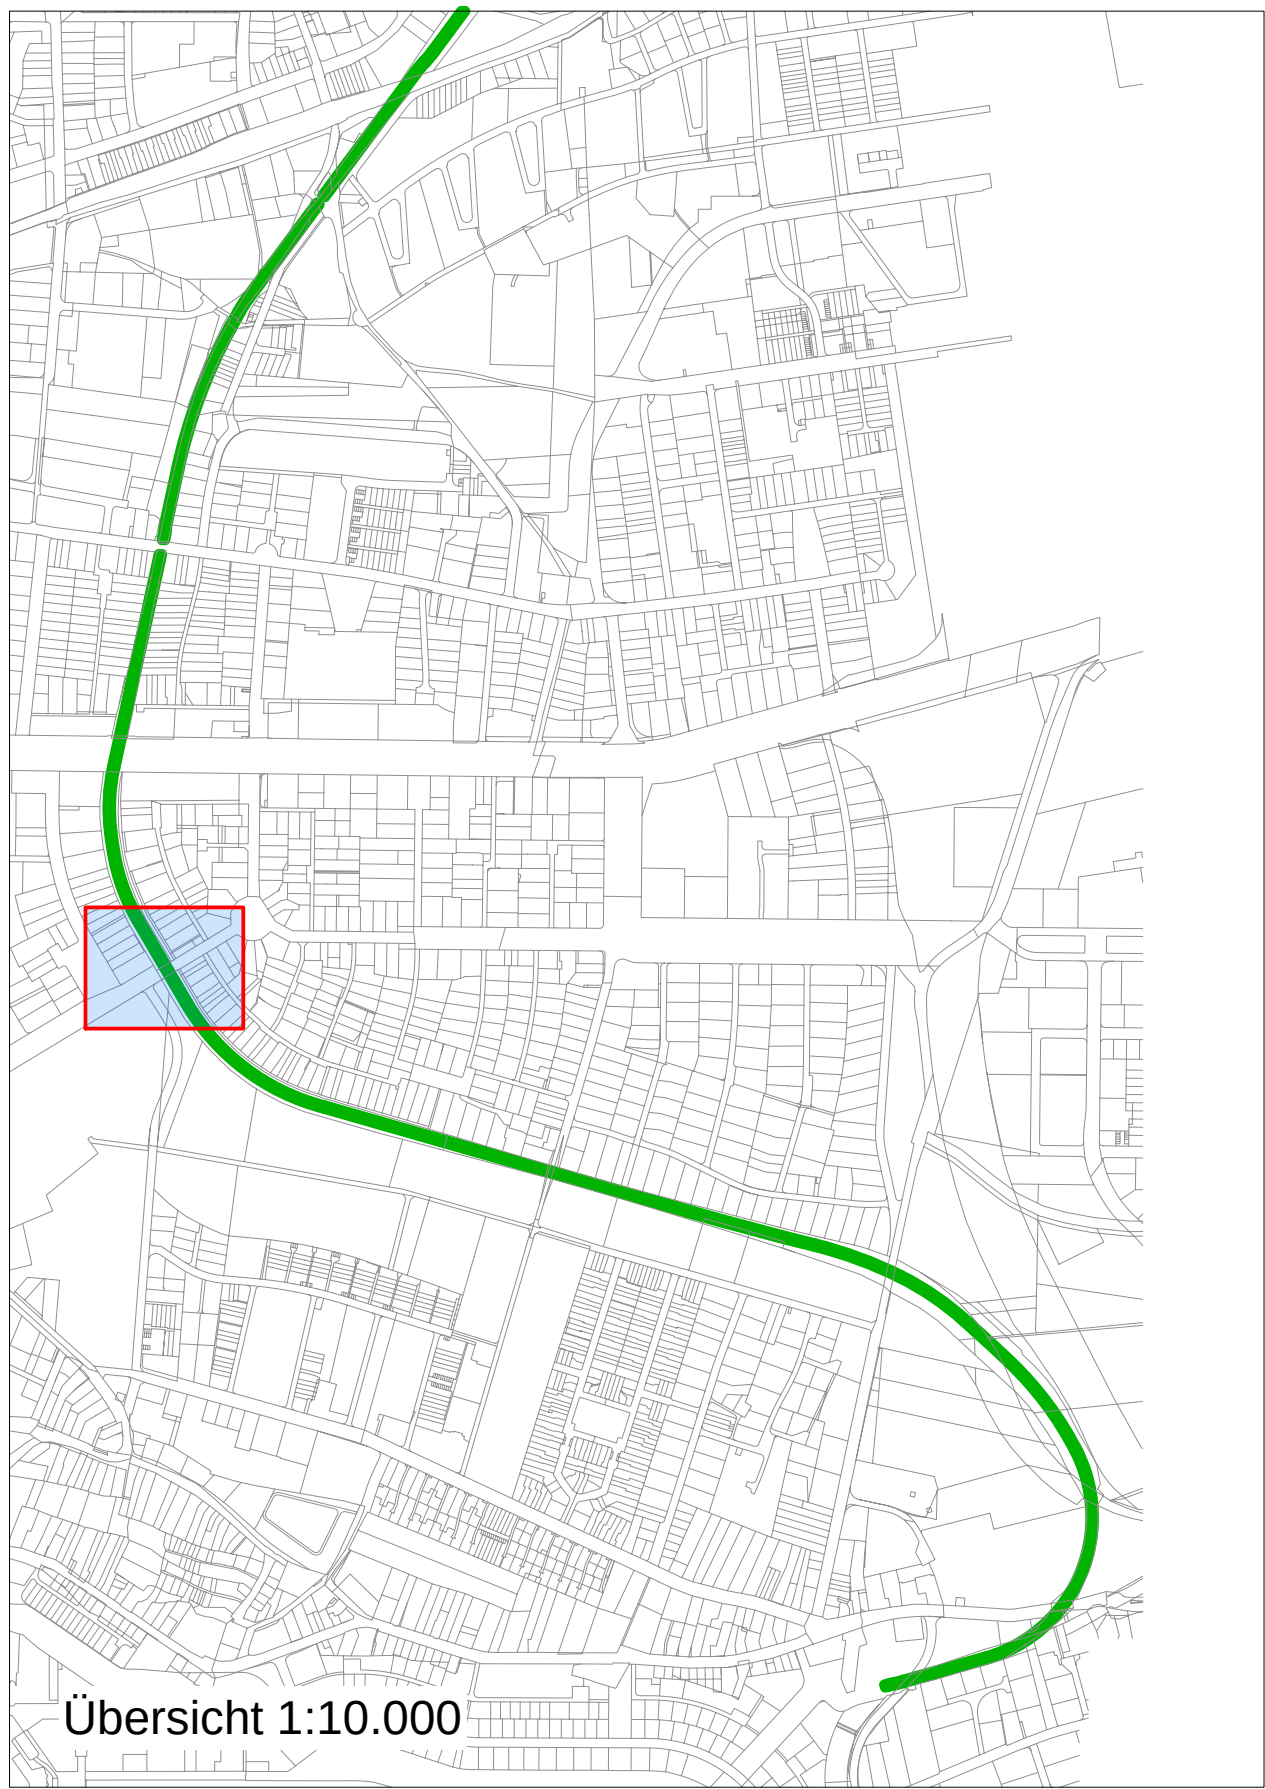


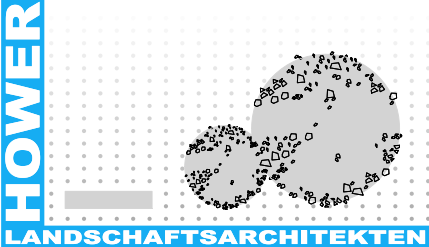
Bauherr Regionalverband Ruhr Kronprinzenstraße 35 45128 Essen		Bauwerk Gartenstadt Radweg Stadt Dortmund	
Plan/Zeichnung Knotenpunkt 5 Schw.-Becker-Str.	Maßstab 1:500	Datum 18.03.2021	Leistungsphase Vorentwurf
Hower Landschaftsarchitekten Roonstraße 33 44629 Herne Tel. 02323 91 99 10 Fax. 02323 91 81 60 E-Mail. info@hower.de			

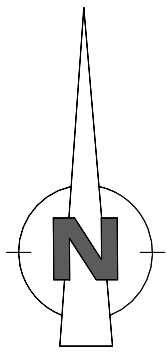


Legende


- Asphalt hell
- Asphalt dunkel
- Rechteckpflaster Beton, grau, ohne Fase
- Aufmerksamkeitsfeld Noppenplatte, weiß

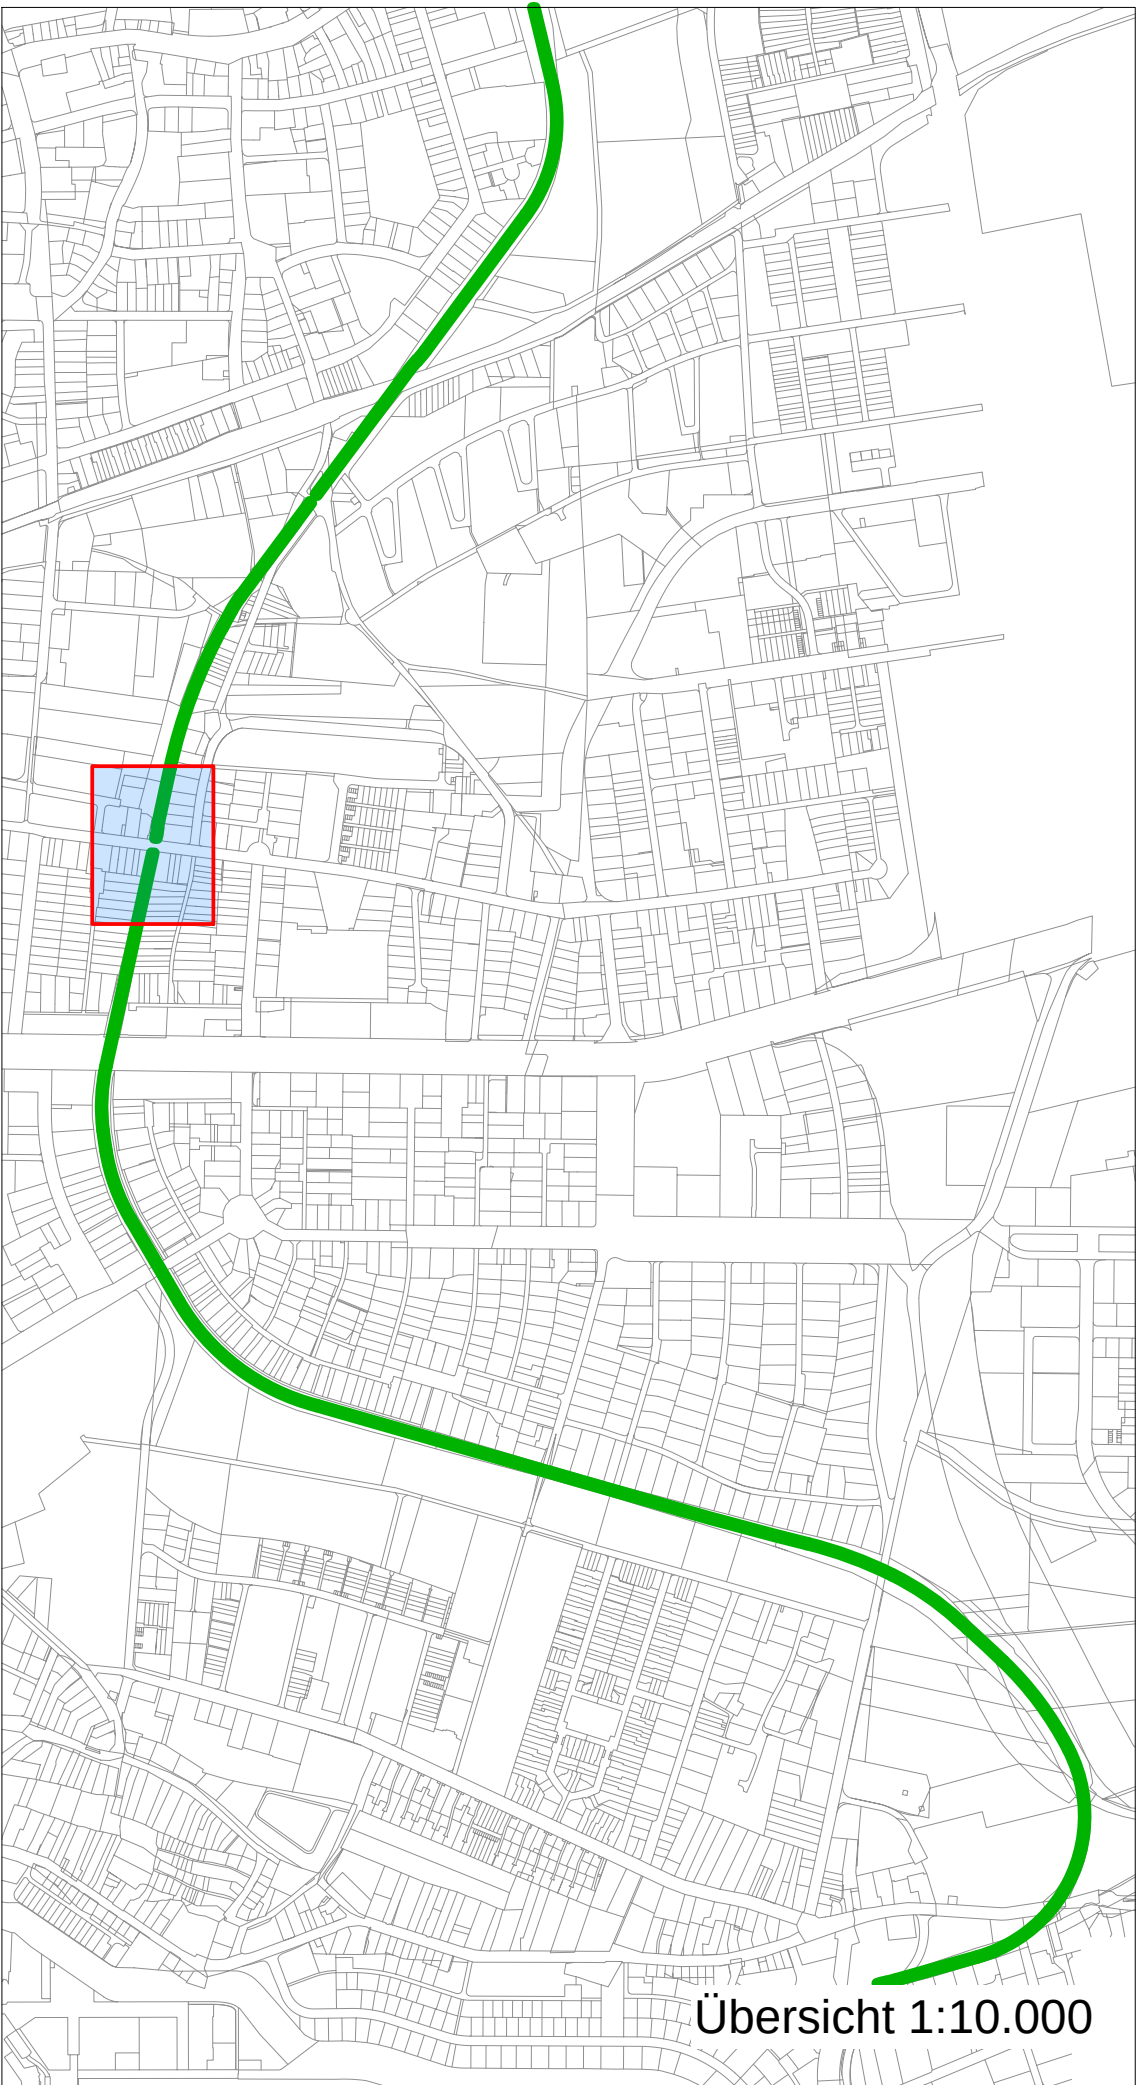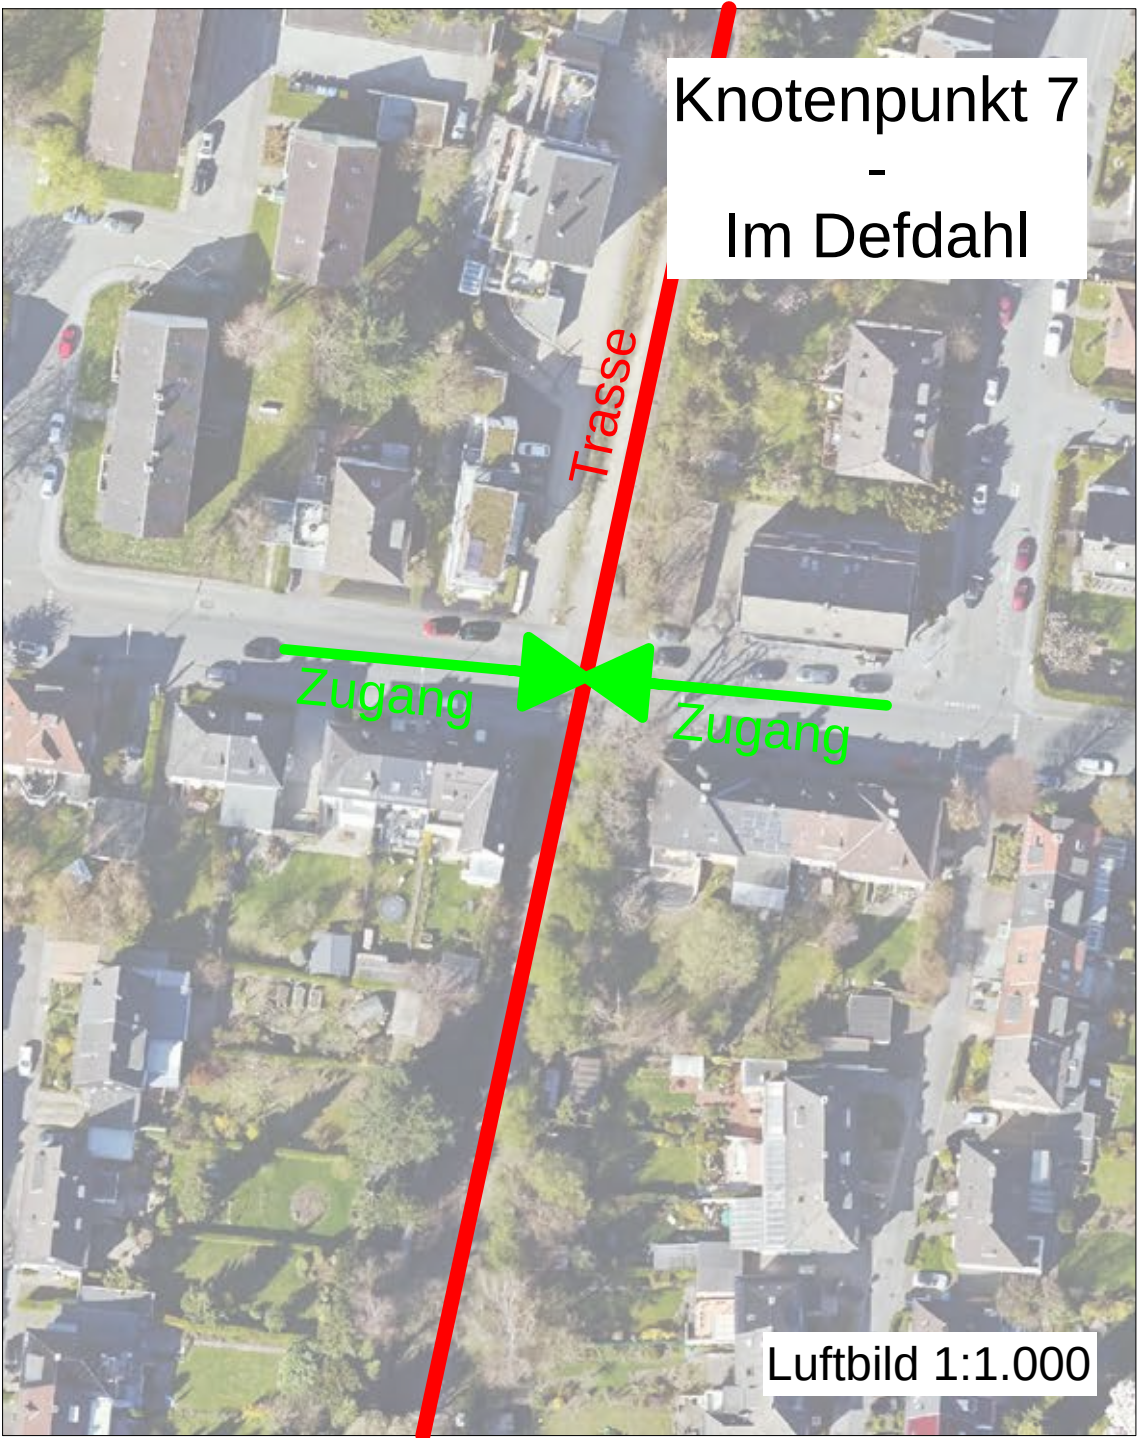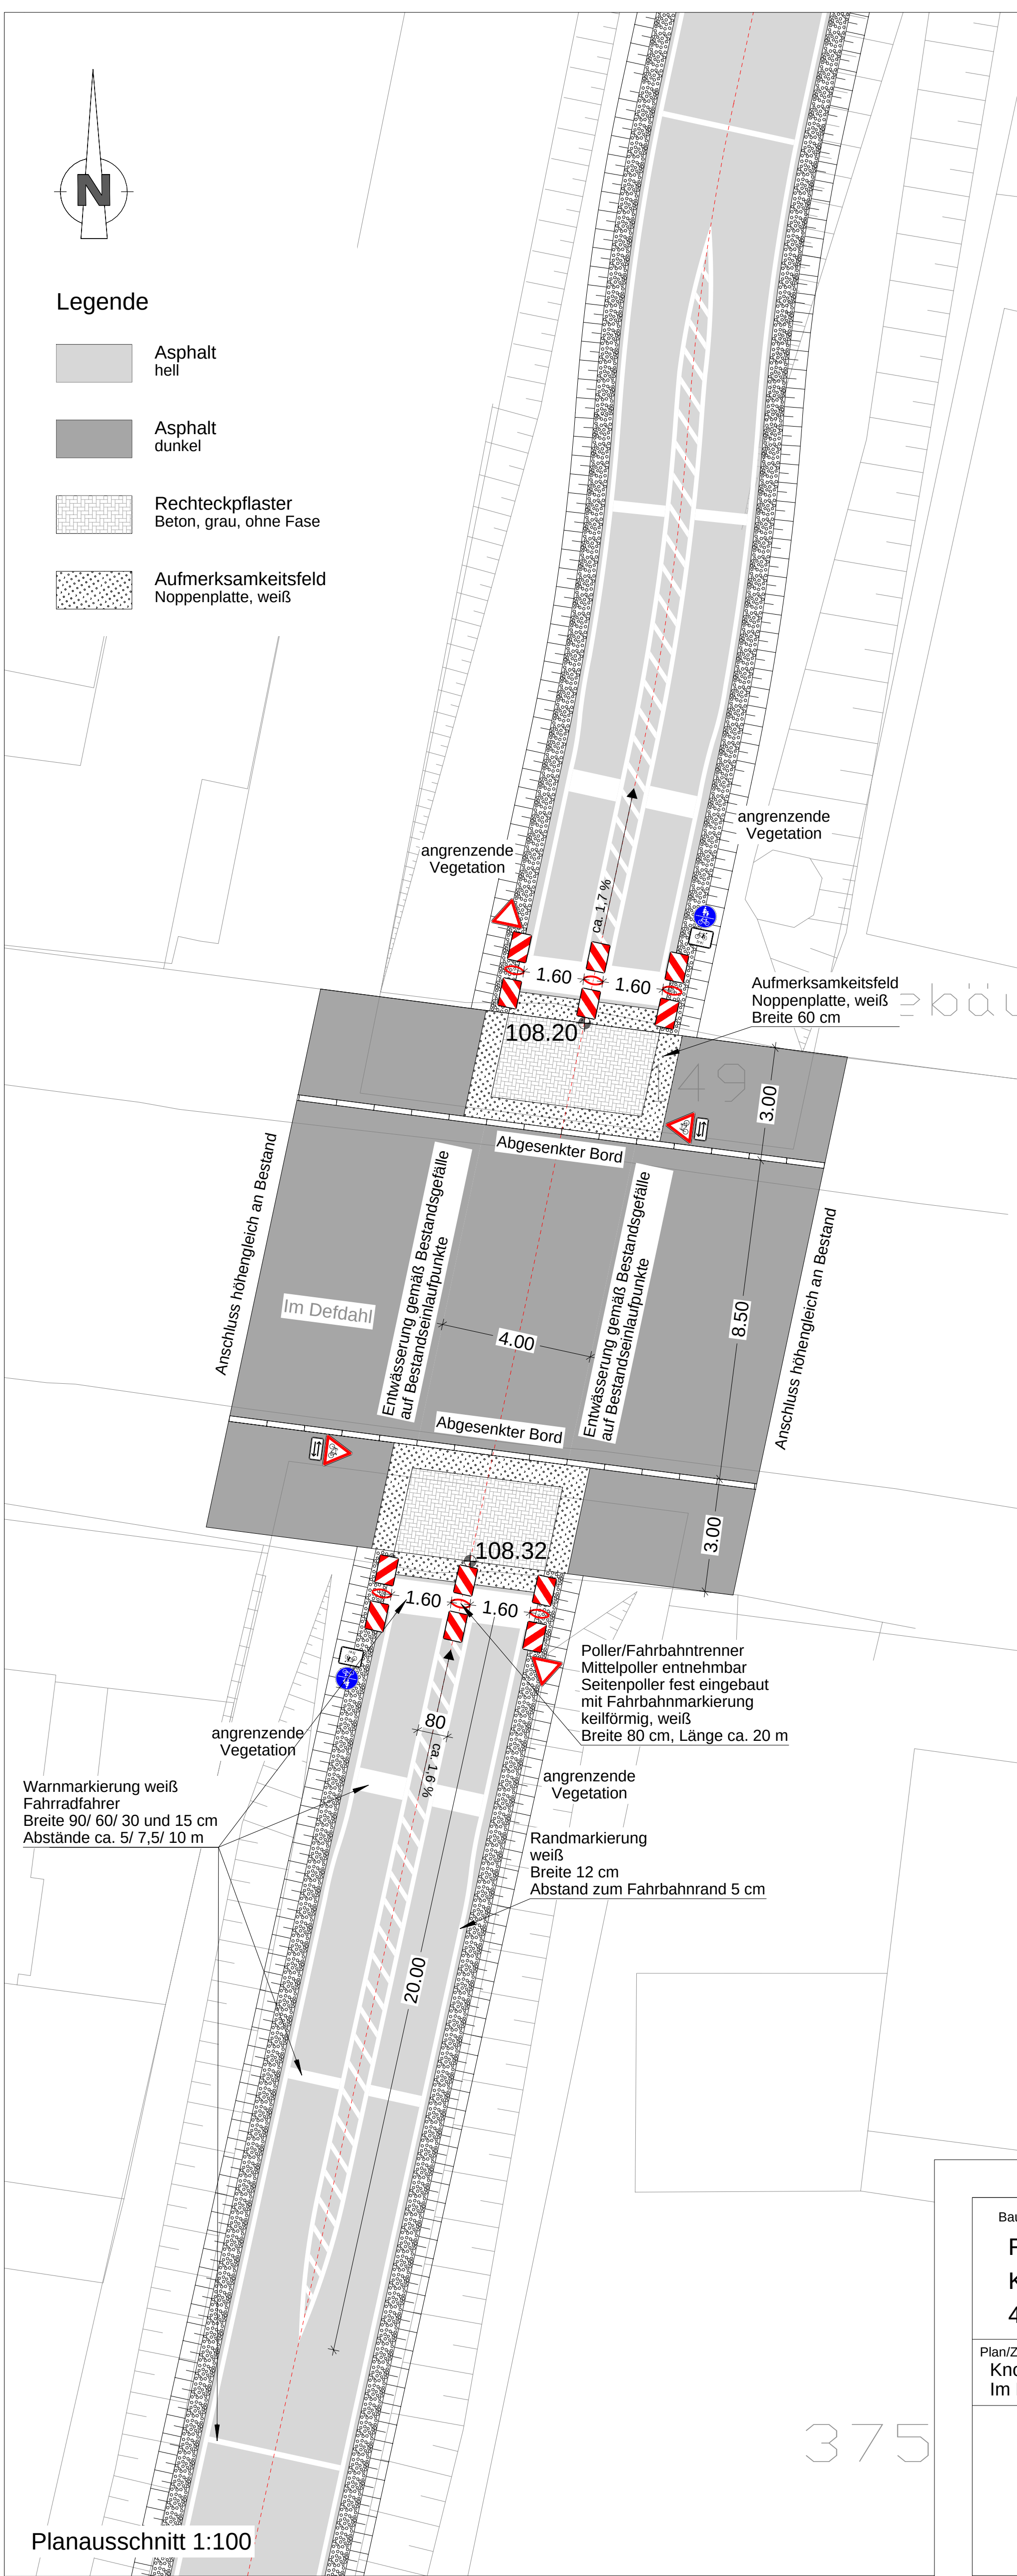

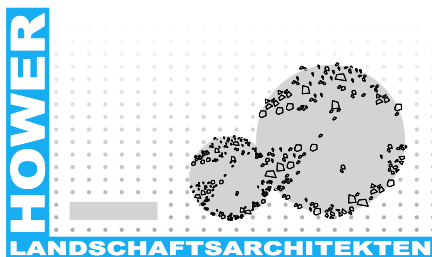Bauherr Regionalverband Ruhr Kronprinzenstraße 35 45128 Essen		Bauwerk Gartenstadt Radweg Stadt Dortmund	
Plan/Zeichnung Knotenpunkt 7 Im Defdahl	Maßstab 1:100	Datum 18.03.2021	Leistungsphase Entwurf
Hower Landschaftsarchitekten Roonstraße 33 44629 Herne Tel. 02323 91 99 10 Fax. 02323 91 81 60 E-Mail. info@hower.de			

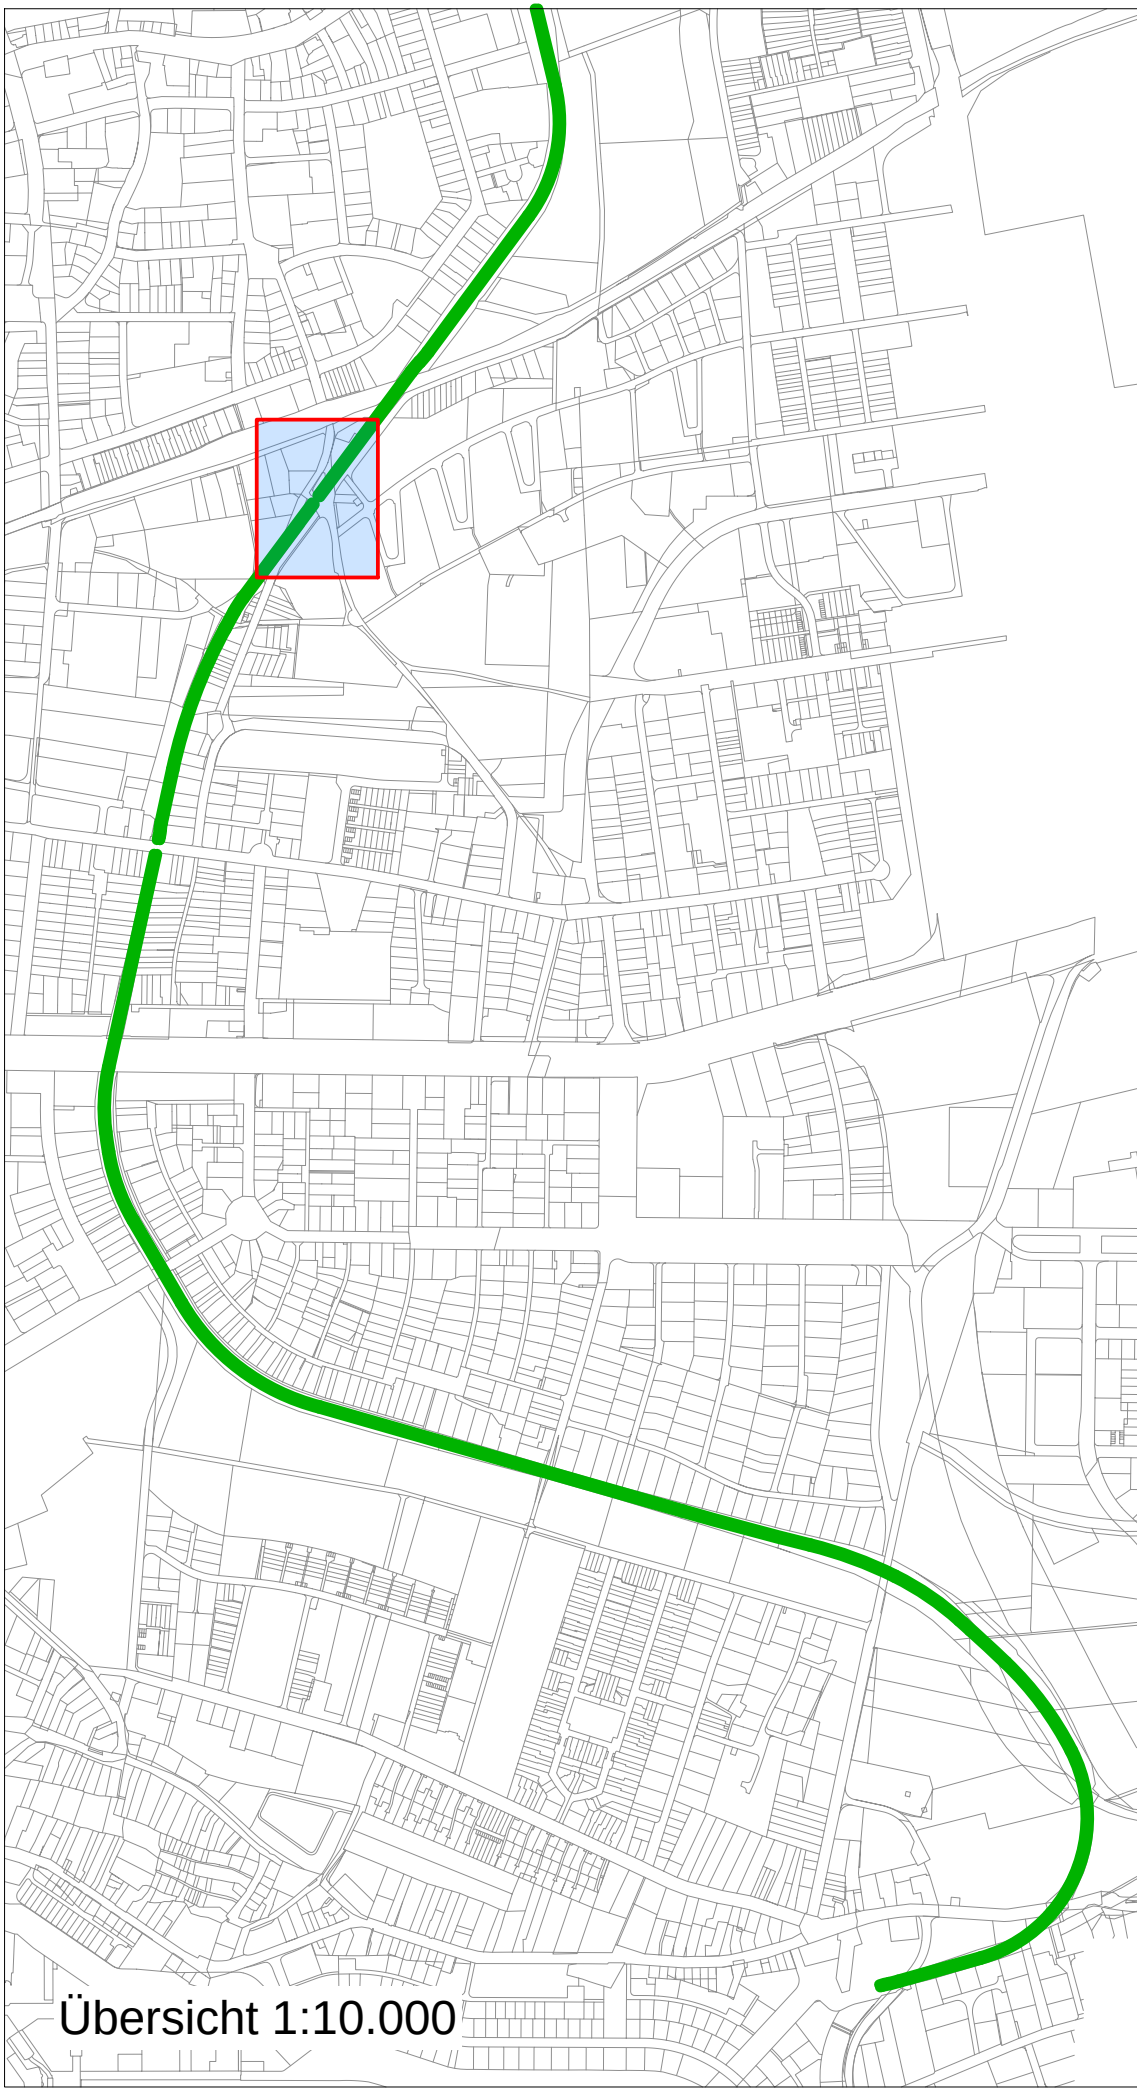


Übersicht 1:10.000

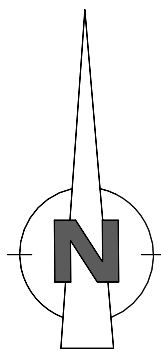


Legende

- Asphalt hell
- Asphalt dunkel
- Rechteckpflaster Beton, grau, ohne Fuge
- Aufmerksamkeitsfeld Noppenplatte, weiß



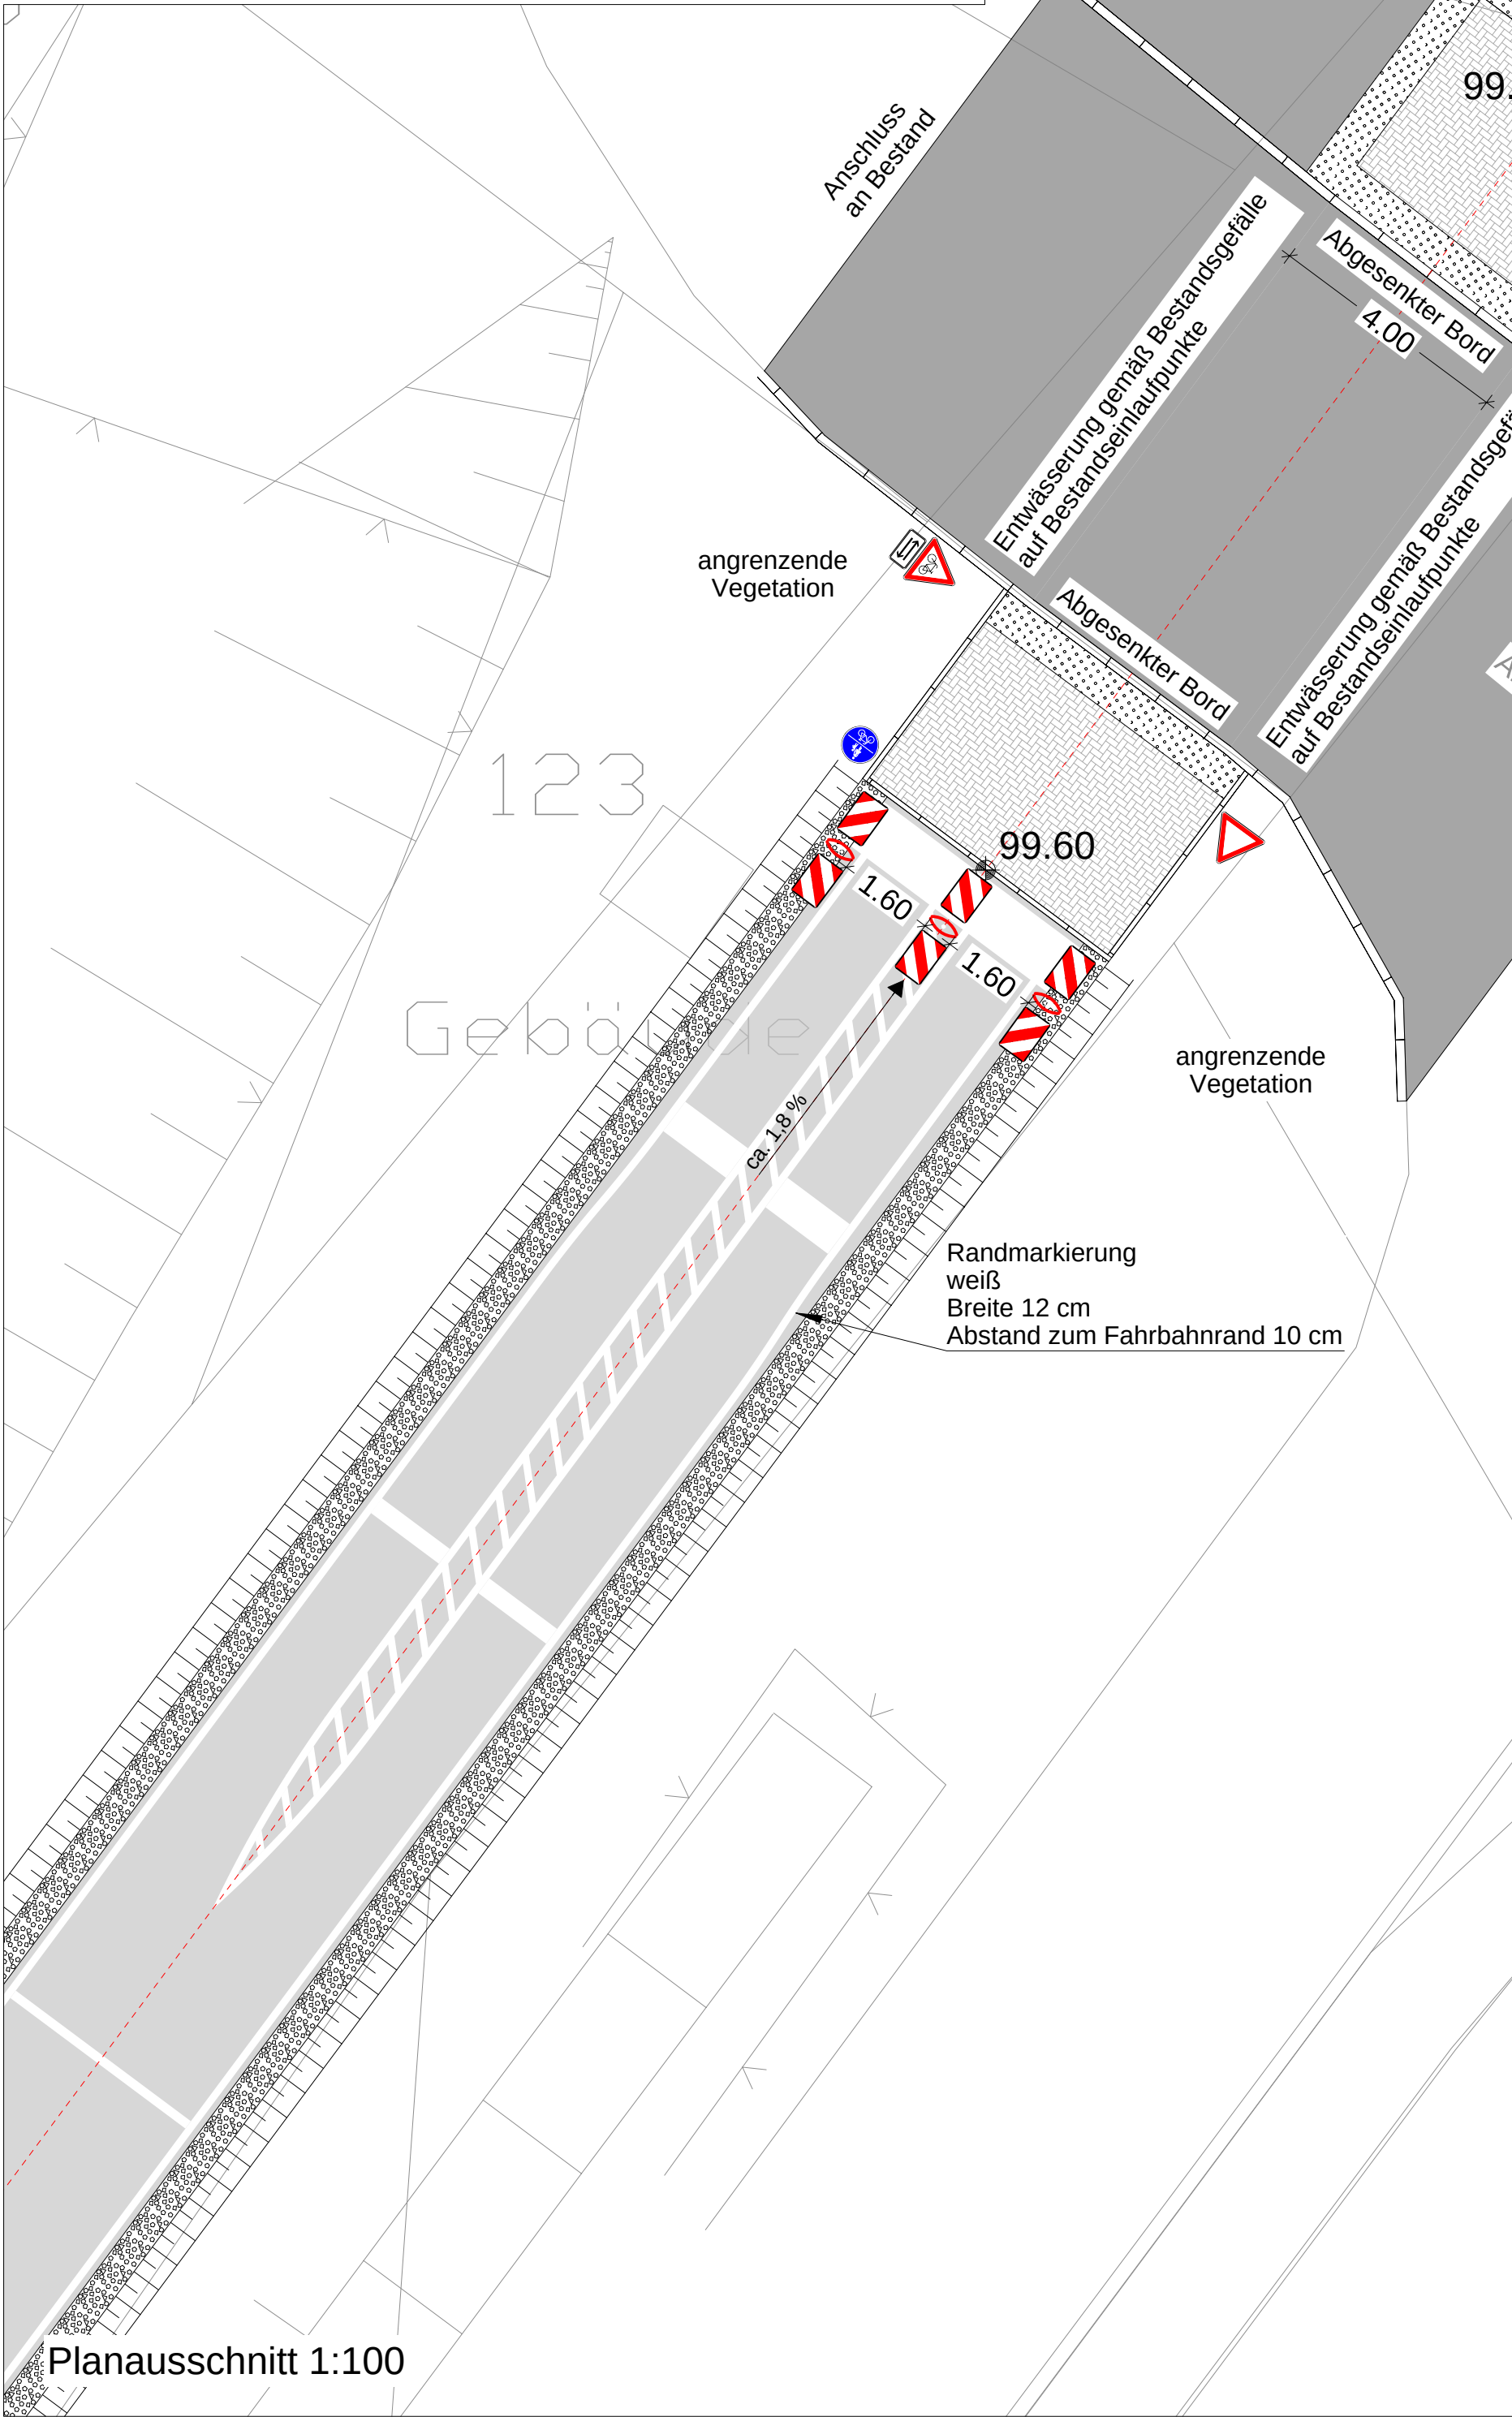


Planausschnitt 1:100

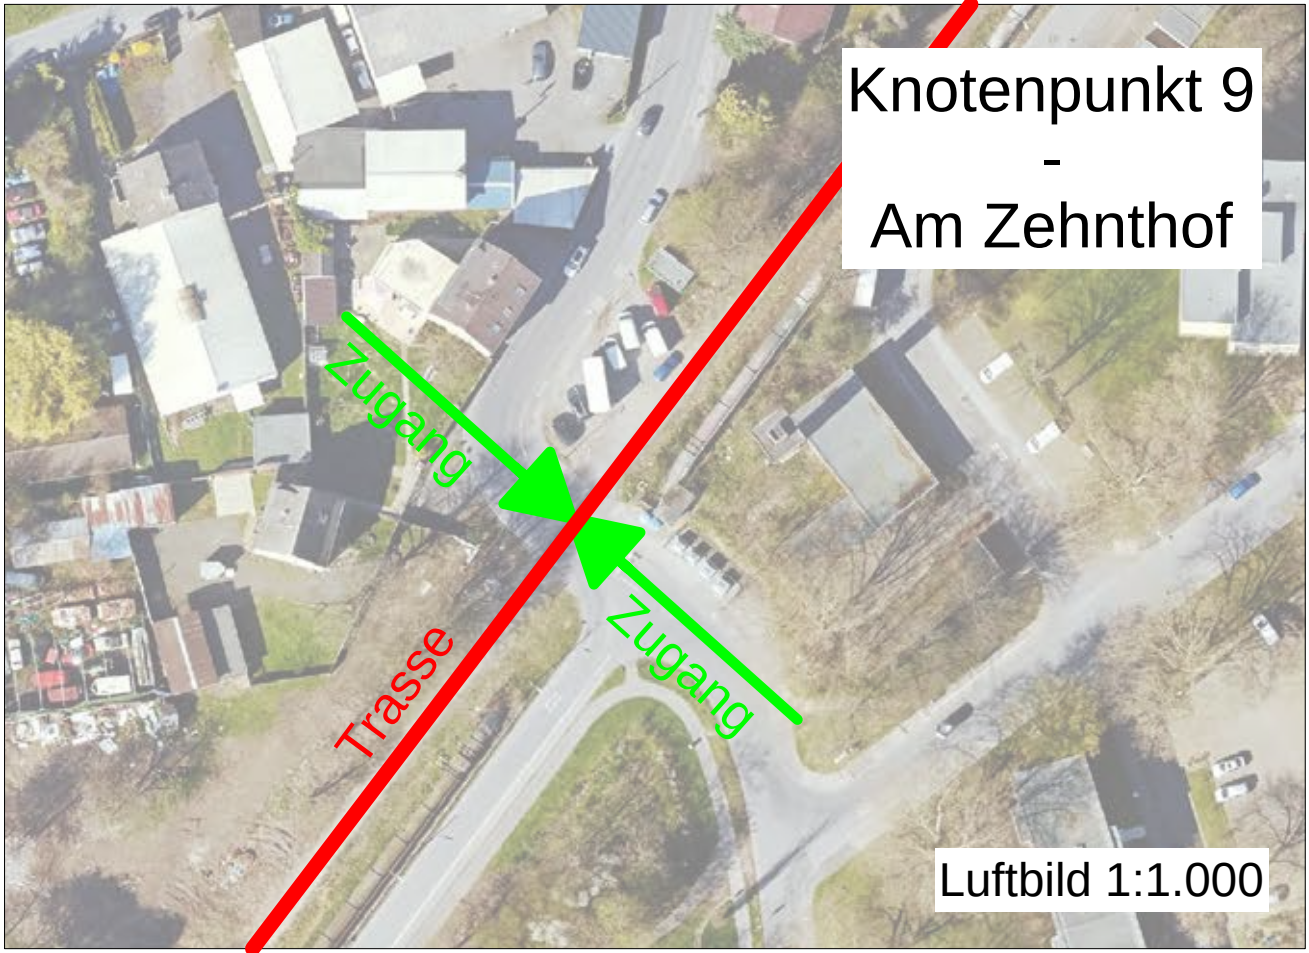

Luftbild 1:1.000

Bauherr Regionalverband Ruhr Kronprinzenstraße 35 45128 Essen		Bauwerk Gartenstadt Radweg Stadt Dortmund	
Plan/Zeichnung Knotenpunkt 9 Am Zehnthof	Maßstab 1:100	Datum 18.03.2021	Leistungsphase Entwurf
Hower Landschaftsarchitekten Roonstraße 33 44629 Herne Tel. 02323 91 99 10 Fax. 02323 91 81 60 E-Mail. info@hower.de			

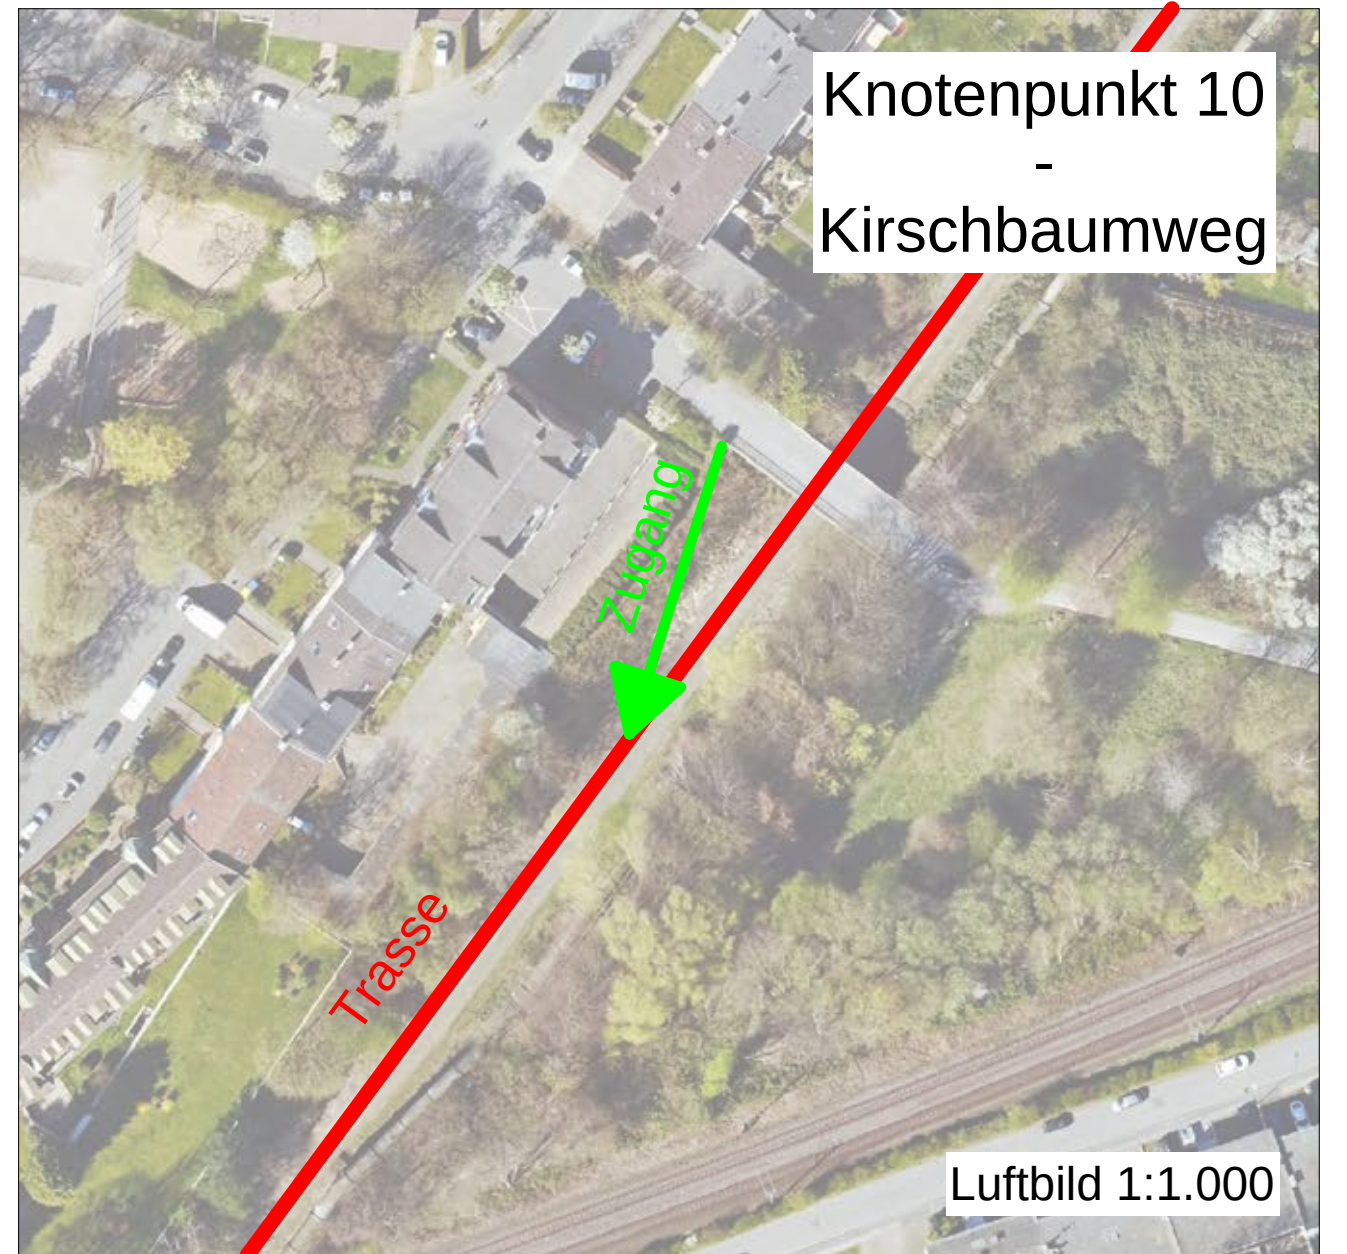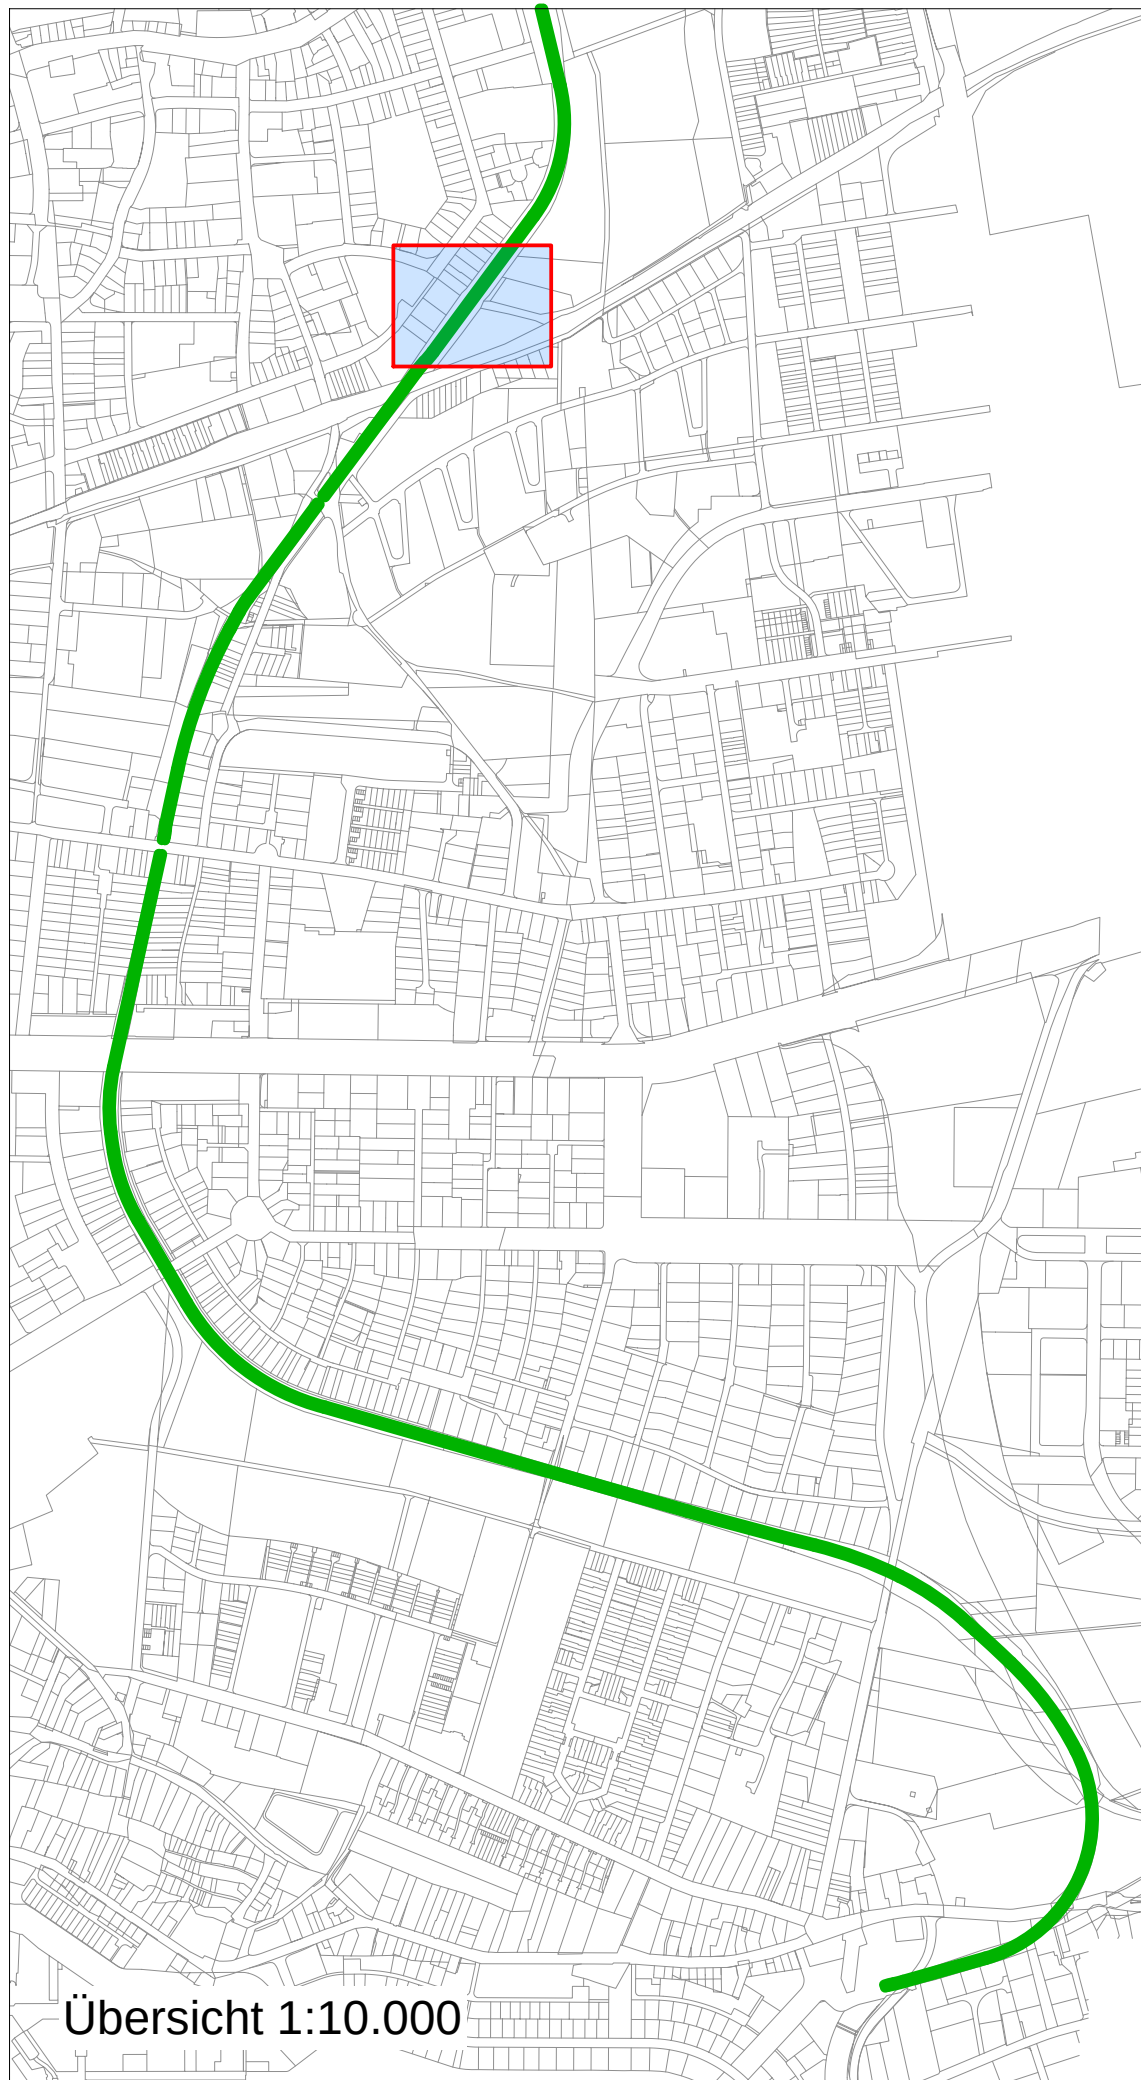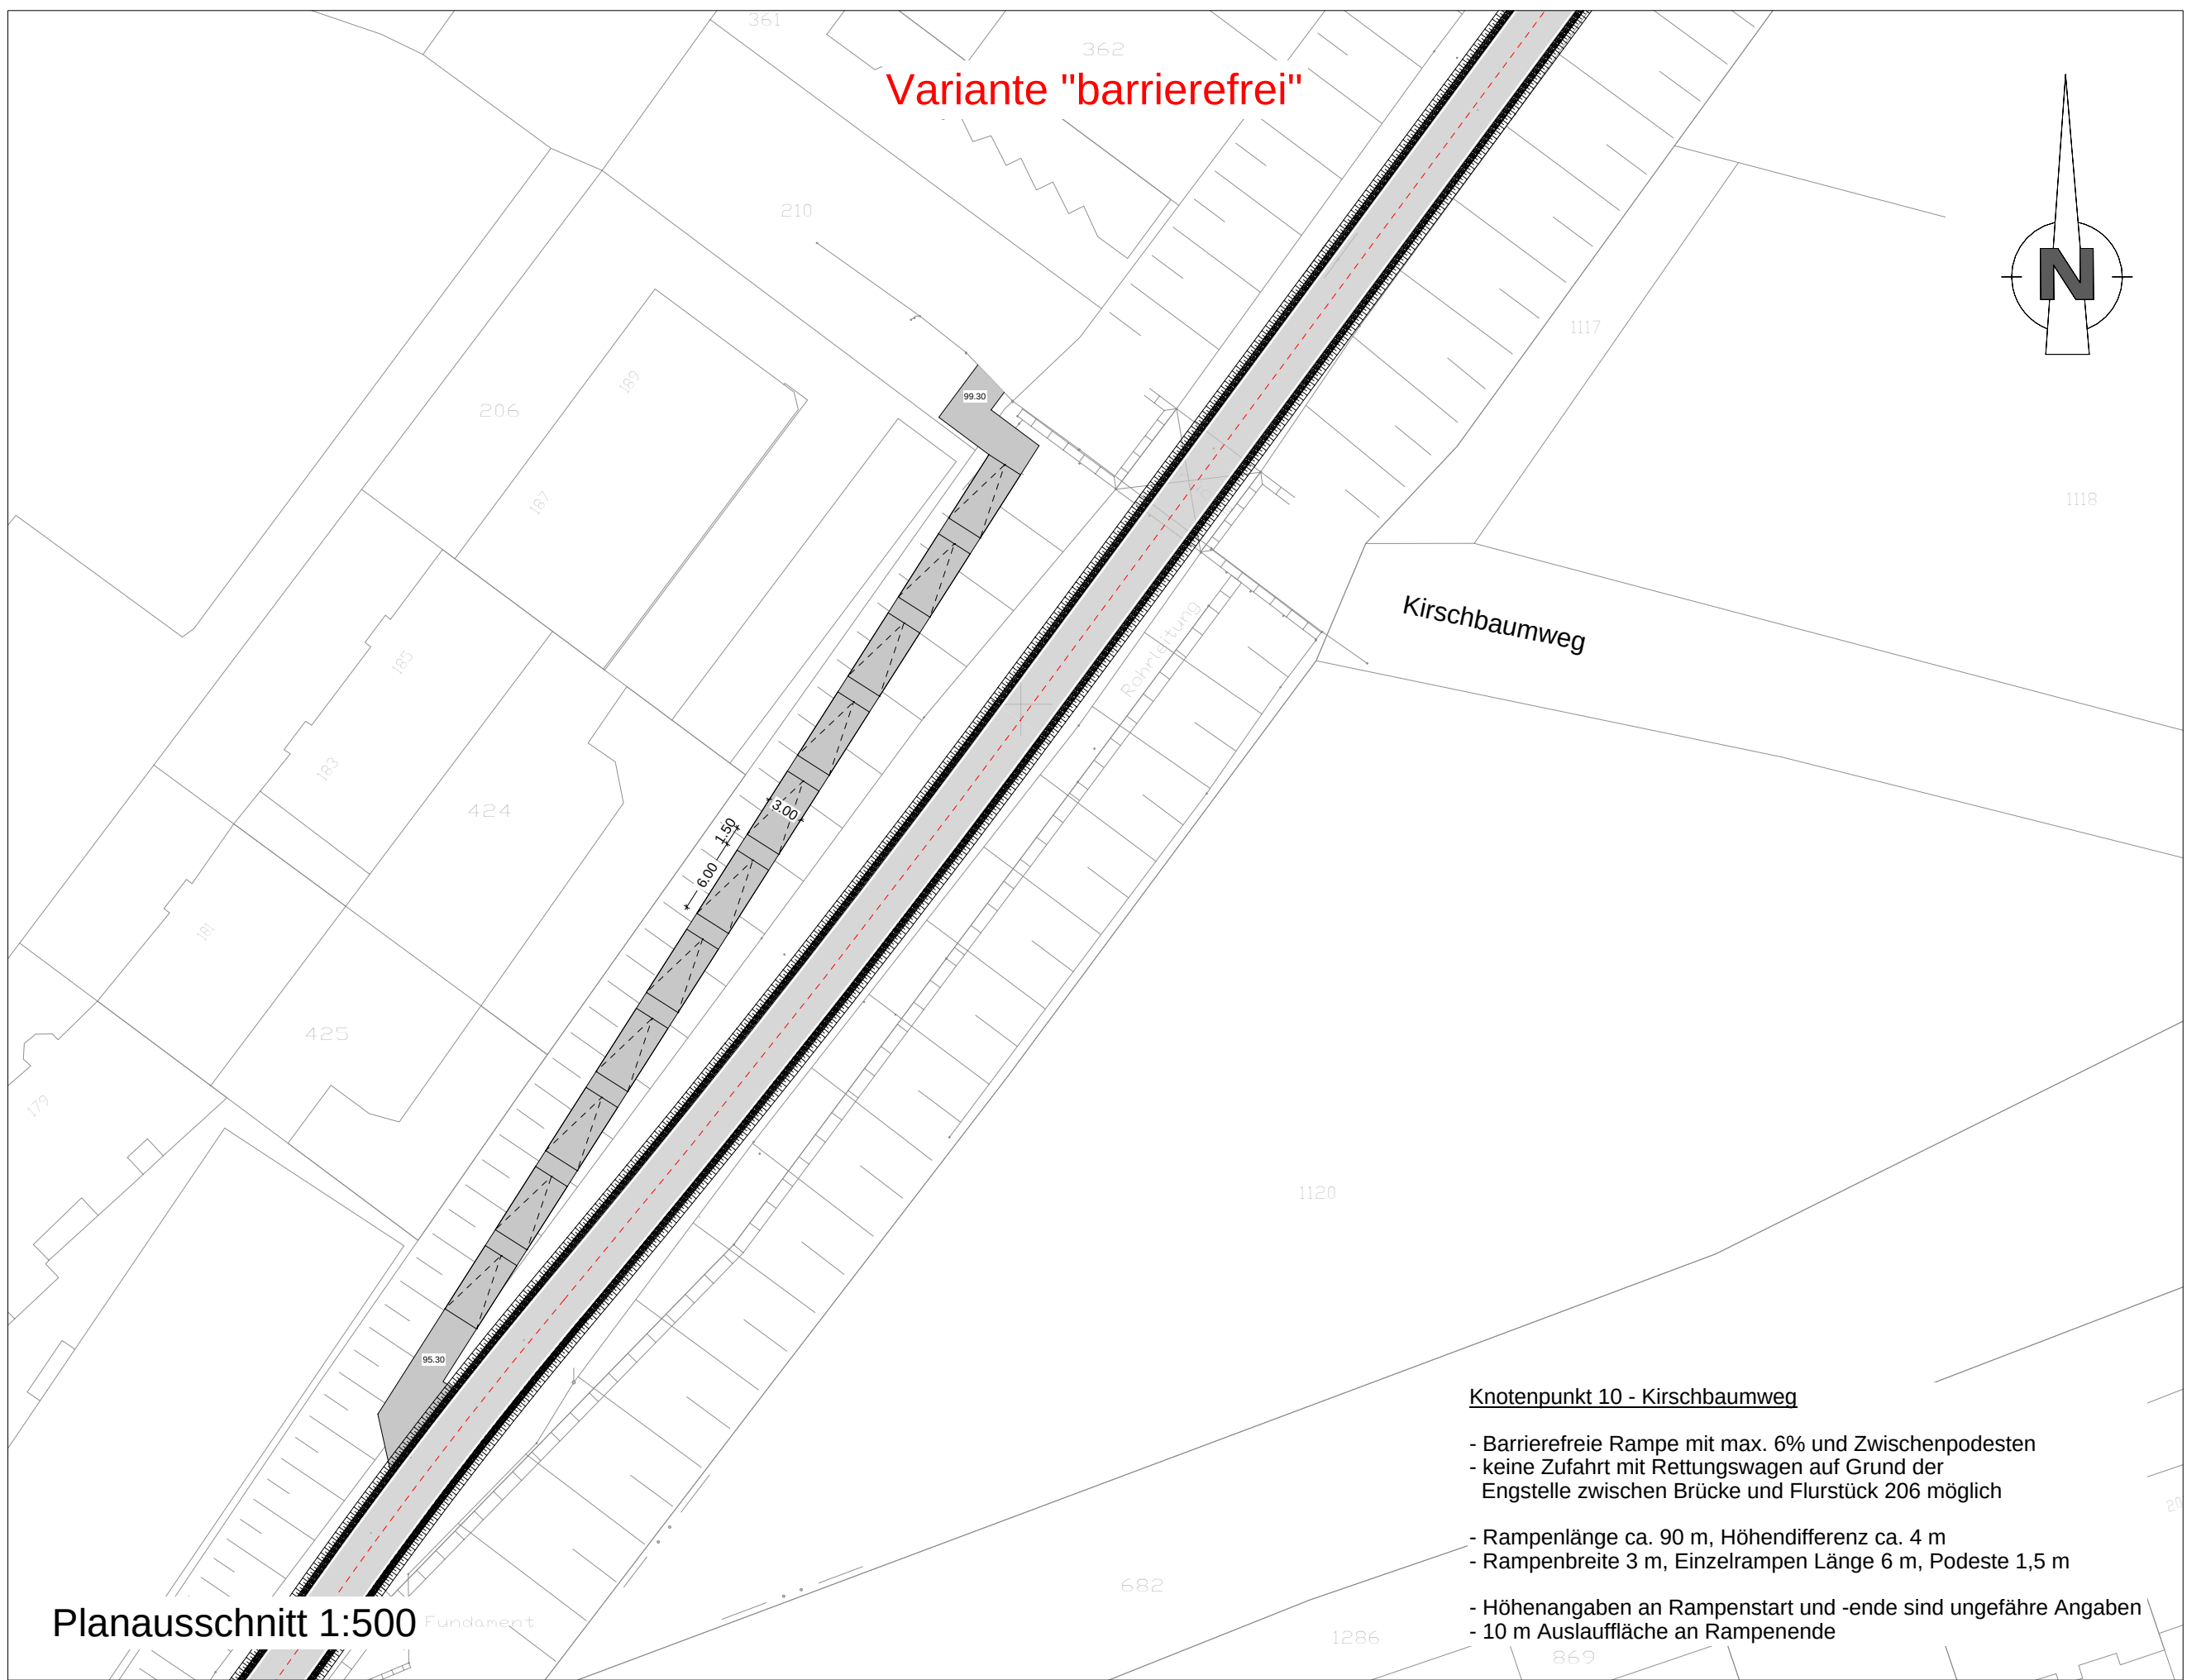

Bauherr Regionalverband Ruhr Kronprinzenstraße 35 45128 Essen		Bauwerk Gartenstadt Radweg Stadt Dortmund	
Plan/Zeichnung Knotenpunkt 10 Kirschbaumweg	Maßstab 1:500	Datum 18.03.2021	Leistungsphase Vorentwurf
Hower Landschaftsarchitekten Roonstraße 33 44629 Herne Tel. 02323 91 99 10 Fax. 02323 91 81 60 E-Mail. info@hower.de			

