

11. Änderung des Regionalplans für den Regierungsbezirk Arnsberg (Oberbereiche Bochum und Hagen auf dem "Brandt"-Gelände in der Stadt Hagen und der Stadt Gevelsberg


Änderung eines Bereichs für gewerbliche und industrielle Nutzungen (GIB) in Allgemeinen Siedlungsbereich (ASB)

Aufgestellt durch die Verbandsversammlung des Regionalverbands Ruhr am 30.06.2017

Angezeigt durch die Regionalplanungsbehörde am 10.07.2017


Bekanntmachung im Gesetz- und Verordnungsblatt des Landes Nordrhein-Westfalen (GV. NRW Ausgabe 2017 Nr. 29 vom 27.09.2017, S. 780)

bisherige Festlegung:

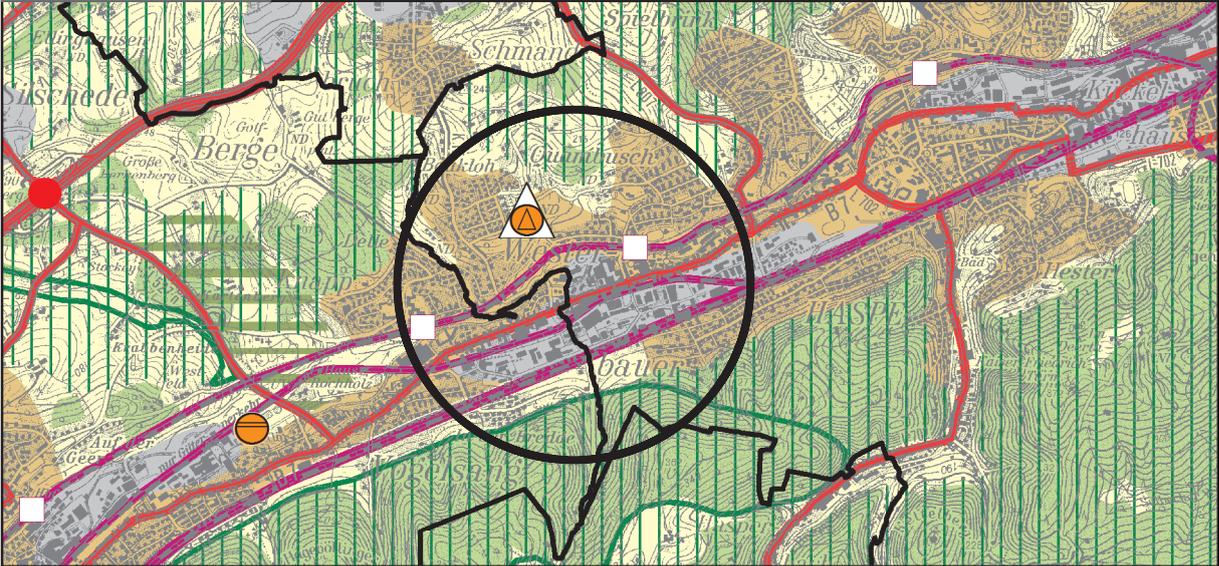

(Auszug aus der zeichnerischen Darstellung des Regionalplan-Teilabschnitt "Oberbereiche Bochum und Hagen", Maßstab 1:50.000)

geänderte Festlegung:

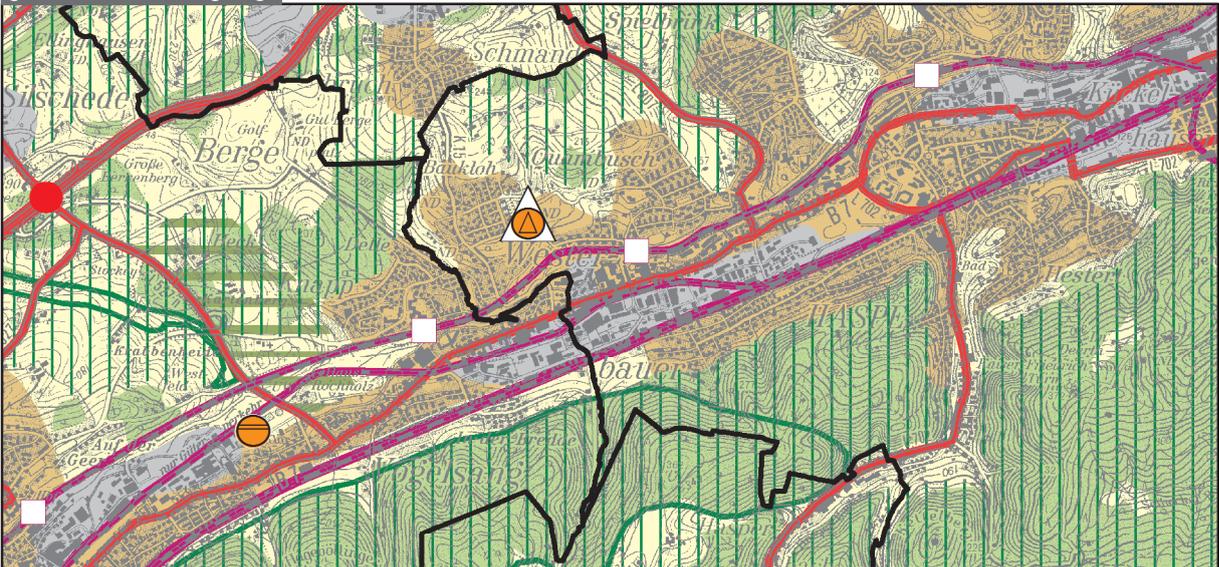

- | | | | |
|---|--|---|--|
|  | Allgemeine Freiraum- und Agrarbereiche |  | Regionale Grünzüge |
|  | Allgemeine Siedlungsbereiche (ASB) |  | Schutz der Landschaft und landschaftsorientierte Erholung |
|  | Bereiche für gewerbliche und industrielle Nutzungen (GIB) |  | Schutz der Natur |
|  | Waldbereiche |  | Schienenwege für den Hochgeschwindigkeitsverkehr und sonstigen großräumigen Verkehr, Bestand, Bedarfsmaßnahmen |
|  | Abfalldeponien |  | Schienenwege für den überregionalen und regionalen Verkehr, Bestand, Bedarfsplanmaßnahmen |
|  | Abwasserbehandlungs- und -reinigungsanlagen |  | Straßen für den vorwiegend großräumigen Verkehr, Bestand, Bedarfsplanmaßnahmen |
|  | Anschlussstelle, Straßennetz |  | Straßen für den vorwiegend überregionalen und regionalen Verkehr, Bestand, Bedarfsplanmaßnahmen |
|  | Haltepunkte für den überregionalen und regionalen Verkehr, Bestand, Bedarfsplanmaßnahmen | | |