

9. Änderung des Regionalplans für den Regierungsbezirk Münster Teilabschnitt Emscher-Lippe im Gebiet der Stadt Gladbeck


Änderung eines Allgemeinen Freiraum- und Agrarbereichs in einen
Allgemeinen Siedlungsbereich (ASB)

Aufgestellt durch die Verbandsversammlung des Regionalverbands Ruhr am 13.12.2017

Angezeigt durch die Regionalplanungsbehörde am 04.04.2018


Bekanntmachung im Gesetz- und Verordnungsblatt des Landes Nordrhein-Westfalen
(GV. NRW Ausgabe 2018 Nr. 16 vom 09.07.2018, S. 388)

bisherige Festlegung:

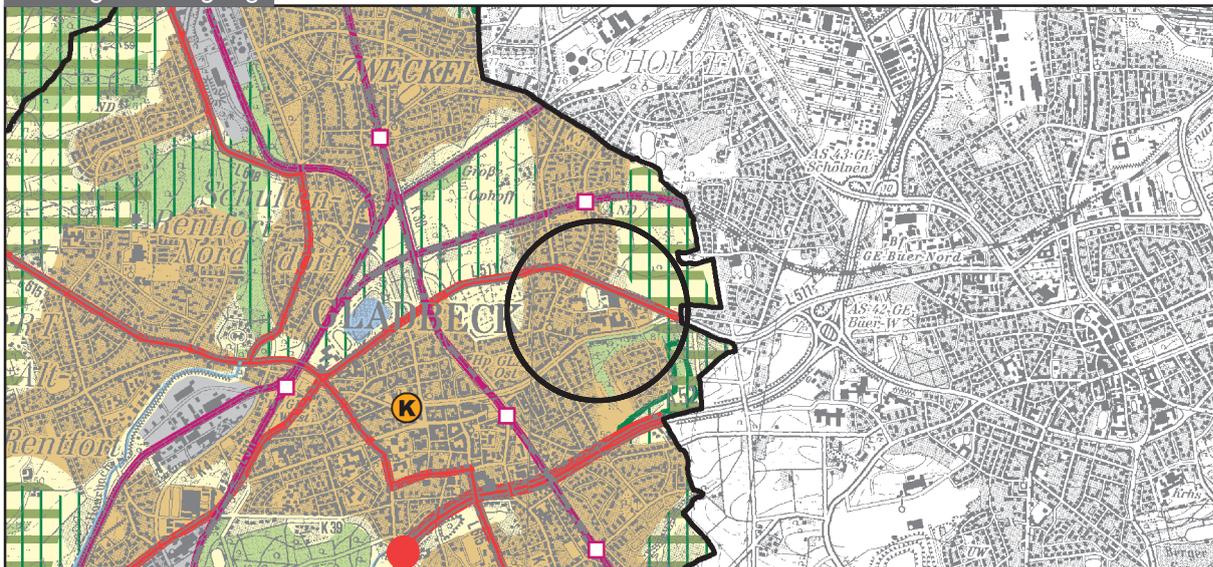

(Auszug aus der zeichnerischen Darstellung des Regionalplan-Teilabschnitt "Emscher-Lippe", Maßstab 1:50.000 - Blatt 8)

geänderte Festlegung:

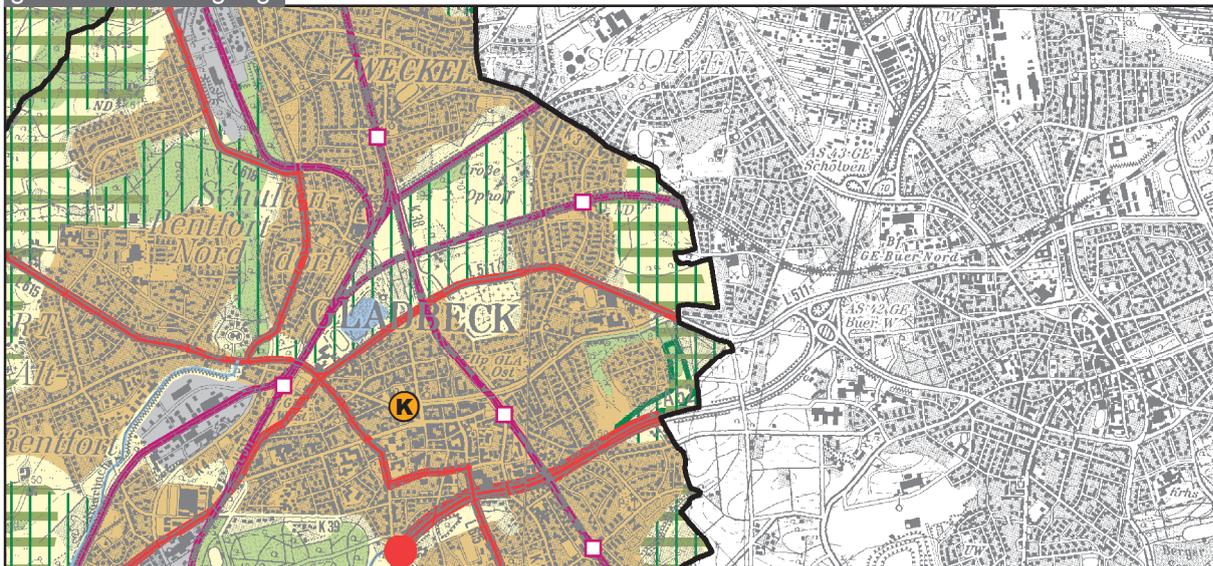

- | | | | |
|---|---|---|--|
|  | Allgemeine Freiraum- und Agrarbereiche |  | Regionale Grünzüge |
|  | Allgemeine Siedlungsbereiche (ASB) |  | Schutz der Landschaft und landschaftsorientierte Erholung |
|  | Bereiche für gewerbliche und industrielle Nutzungen (GIB) |  | Schutz der Natur |
|  | Oberflächengewässer |  | Anschlussstelle, Straßennetz |
|  | Waldbereiche |  | Haltepunkte für den überregionalen und regionalen Verkehr, Bestand, Bedarfsplanmaßnahmen |
|  | Fließgewässer |  | Krankenhausstandorte von regionaler Bedeutung |
|  | Schienenwege für den überregionalen und regionalen Verkehr, Bestand, Bedarfsplanmaßnahmen | | |
|  | Straßen für den vorwiegend großräumigen Verkehr, Bestand, Bedarfsplanmaßnahmen | | |
|  | Straßen für den vorwiegend überregionalen und regionalen Verkehr, Bestand, Bedarfsplanmaßnahmen | | |