

15. Änderung des Regionalplans für den Regierungsbezirk Münster, Teilabschnitt Emscher-Lippe in der Stadt Marl


Erweiterung eines Allgemeinen Siedlungsbereichs (ASB) im Rahmen eines Flächentausches

Aufgestellt durch die Verbandsversammlung des Regionalverbands Ruhr am 25.06.2021

Angezeigt durch die Regionalplanungsbehörde am 06.07.2021


Bekanntmachung Im Gesetz- und Verordnungsblatt des Landes Nordrhein-Westfalen (GV. NRW Ausgabe 2021 Nr. 77 vom 29.10.2021, S. 1173)

bisherige Festlegung:

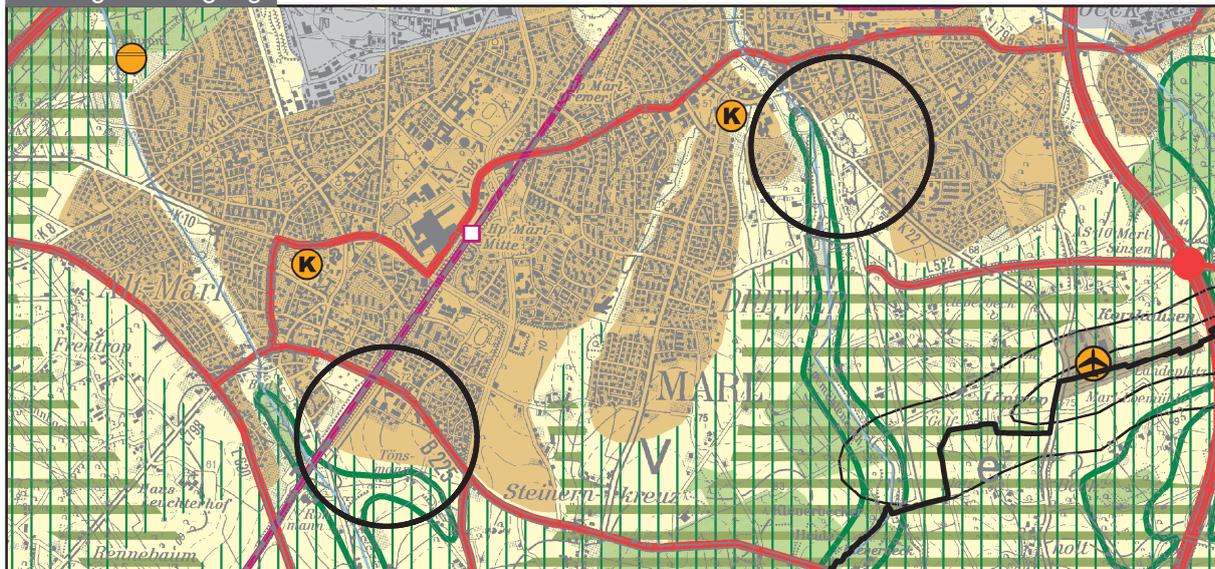

(Auszug aus der zeichnerischen Festlegung des Regionalplan-Teilabschnitts "Emscher-Lippe", Maßstab 1:50.000 - Blatt 4)

geänderte Festlegung:

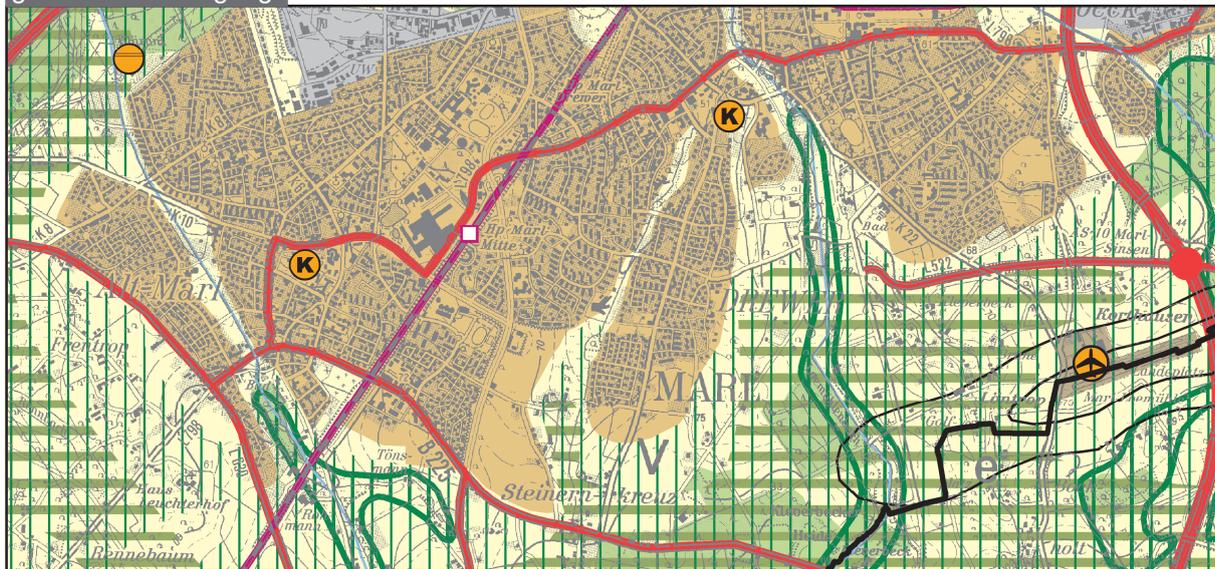

- | | | |
|---|---|--|
| Allgemeine Siedlungsbereiche (ASB) | Regionale Grünzüge | Straßen für den vorwiegend großräumigen Verkehr, Bestand, Bedarfsplanmaßnahmen |
| Bereiche für gewerbliche und industrielle Nutzungen (GIB) | Grenzen der Lärmschutzgebiete gem. LEP IV | Abwasserbehandlungs- und -reinigungsanlagen |
| Allgemeine Freiraum- und Agrarbereiche | Fließgewässer | Anschlussstelle, Straßennetz |
| Waldbereiche | Schienenwege für den überregionalen und regionalen Verkehr, Bestand, Bedarfsplanmaßnahmen | Flughäfen/-plätze für den zivilen Luftverkehr |
| Flugplätze | Straßen für den vorwiegend überregionalen und regionalen Verkehr, Bestand, Bedarfsplanmaßnahmen | Haltepunkte für den überregionalen und regionalen Verkehr, Bestand, Bedarfsplanmaßnahmen |
| Aufschüttungen und Ablagerungen | | Krankenhausstandorte von regionaler Bedeutung |
| Schutz der Natur | | |
| Schutz der Landschaft und landschaftsorientierte Erholung | | |