



GEP Teilabschnitt Emscher-Lippe

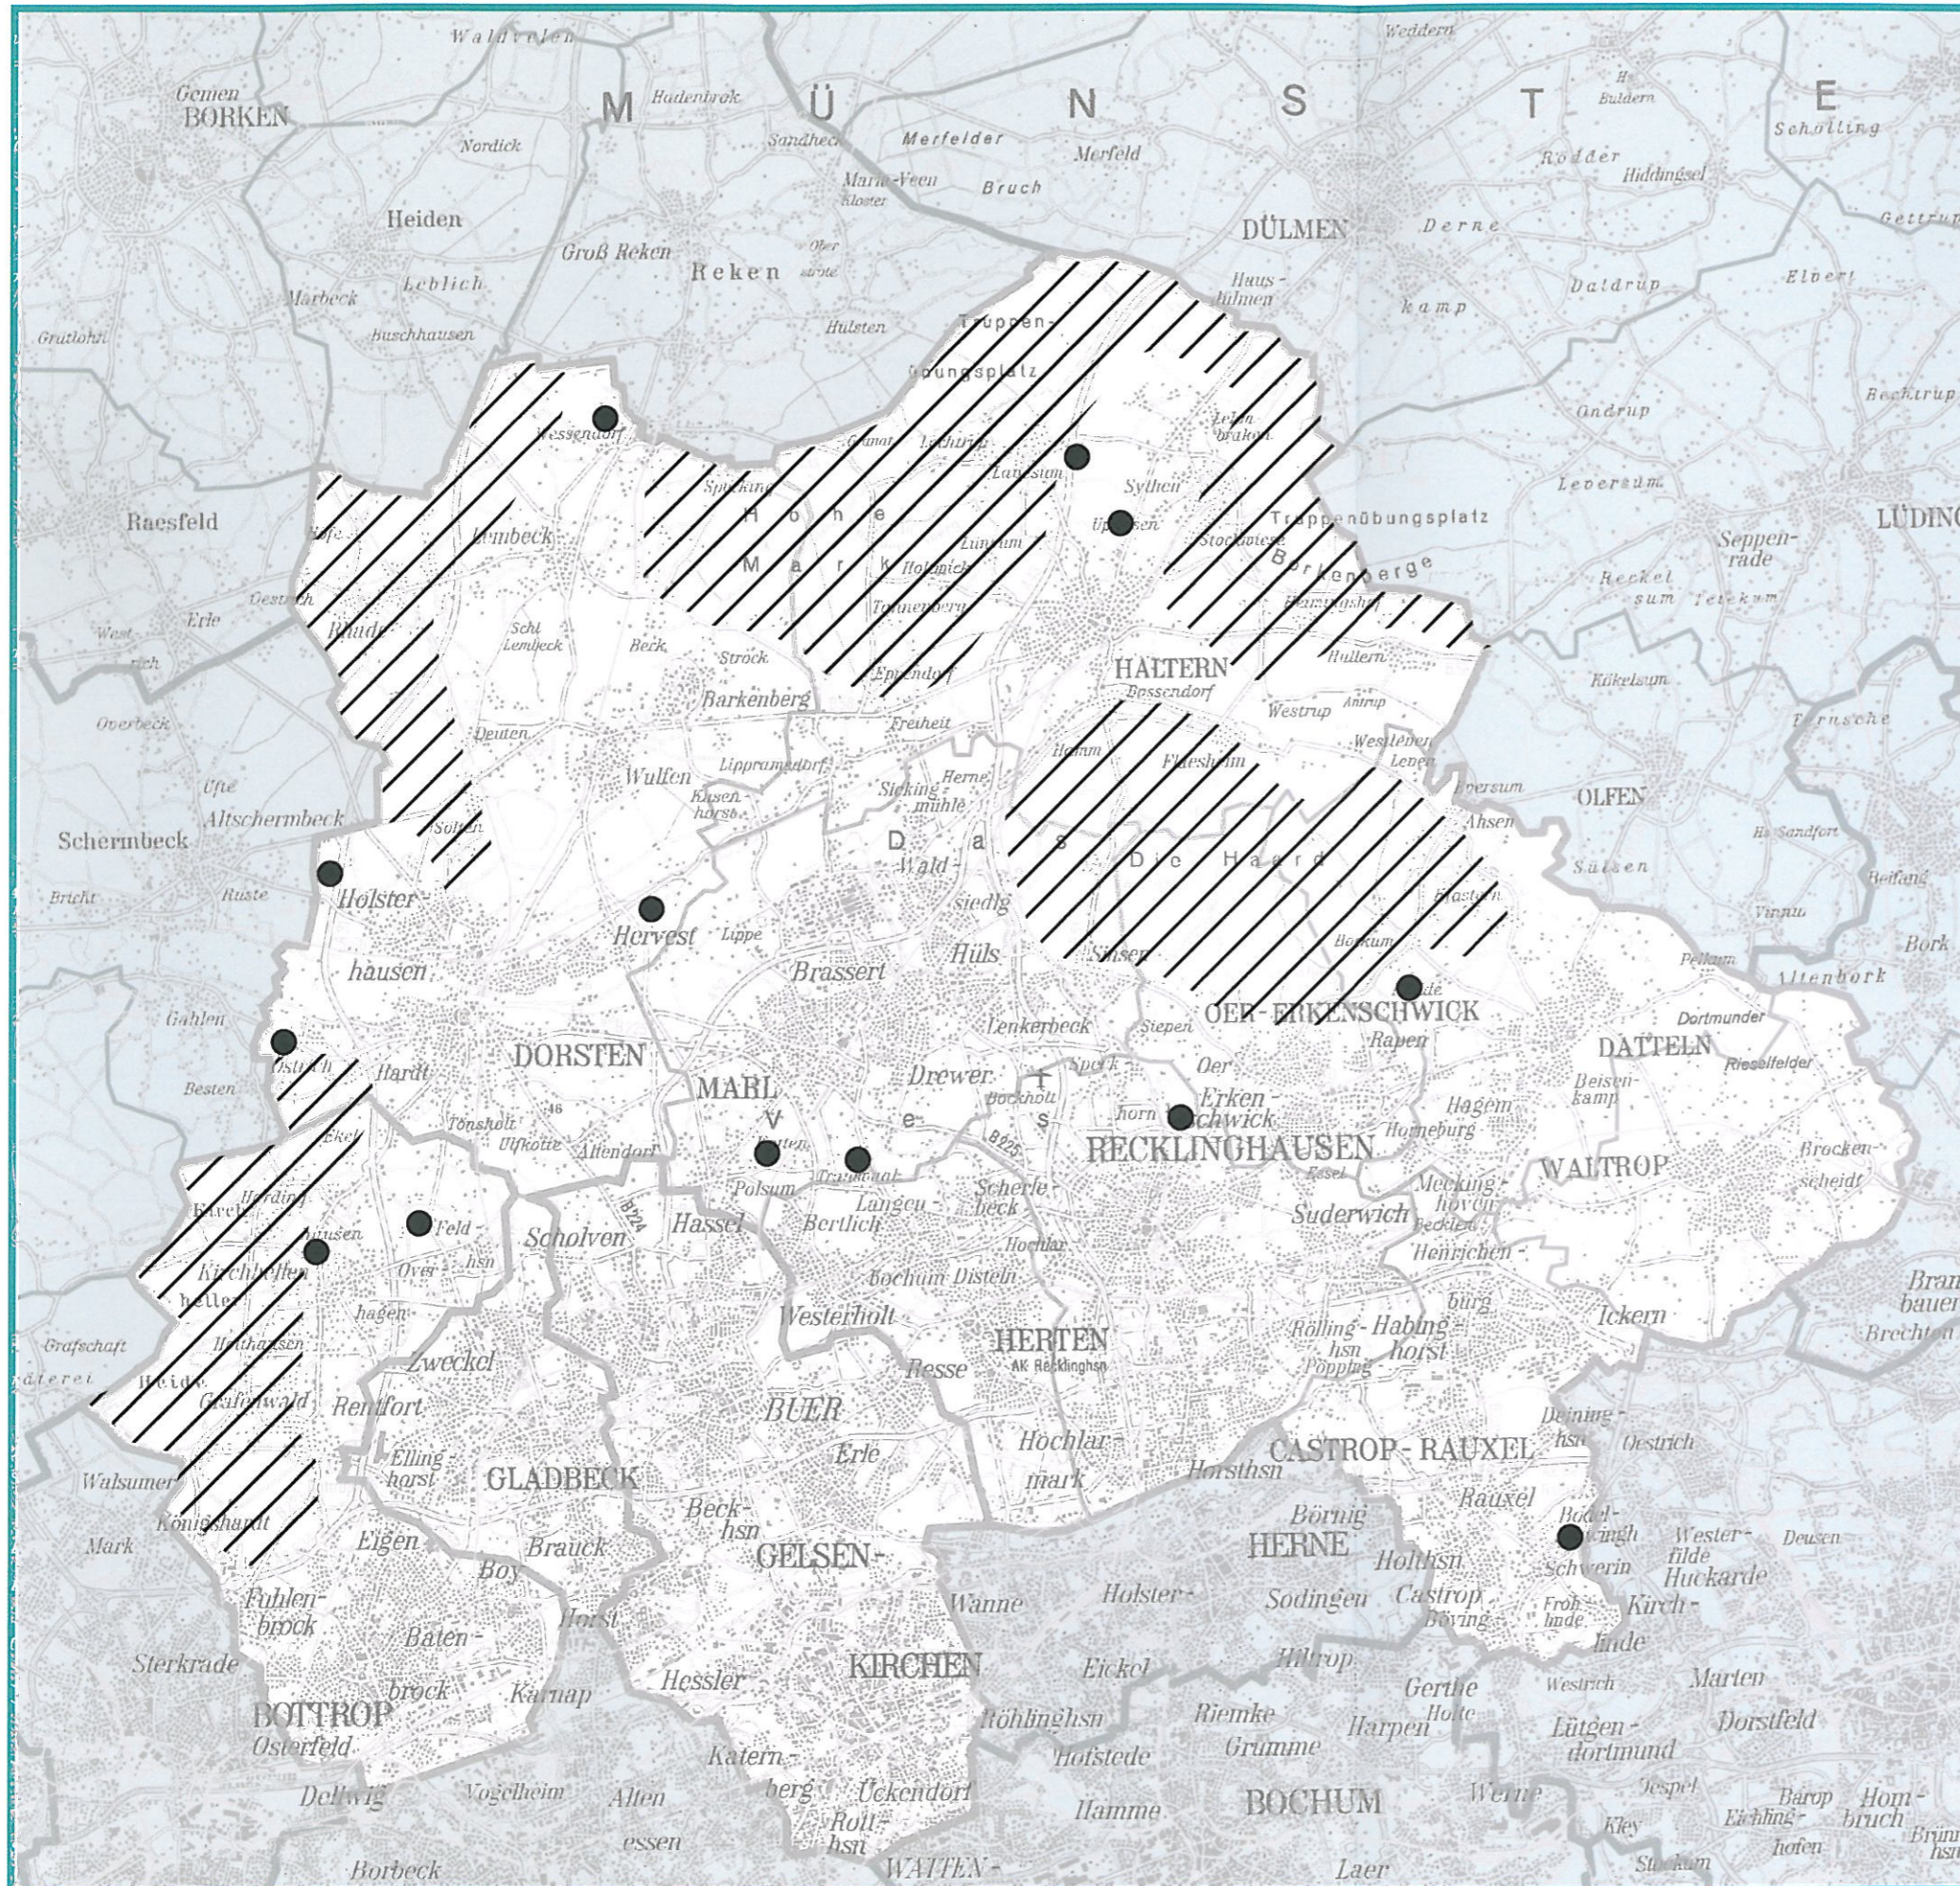


Windenergie

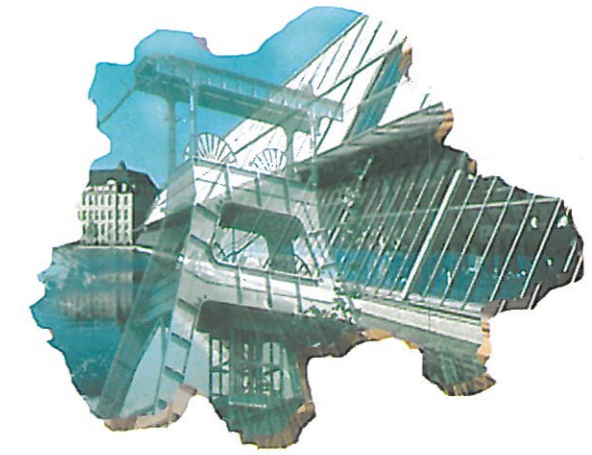

Ausschlussbereiche (Räume), in denen Konzentrationszonen für die Nutzung der Windenergie (FNP) und raumbedeutsame Windenergieanlagen unzulässig sind



Konzentrationszonen (FNP) für die Windenergie nachrichtliche Darstellung
Stand: August 2002

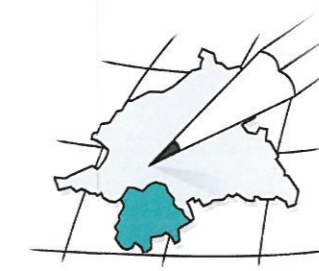

Maßstab 1 : 170 000

Bezirksregierung Münster
Bezirksplanungsbehörde

Grundwerk - Stand: 12.11.2004