Anlage 2

Teil C: Zeichnerische Festlegungen

TEIL C
ZEICHNERISCHE FESTLEGUNGEN


DES SACHLICHEN TEILPLANS REGIONALE KOOPERATIONSSTANDORTE ZUM REGIONALPLAN RUHR

Stand April 2020

BLATTSCHNITT

Sachstand 16.04.2020

Sachlicher Teilplan Regionale Kooperationsstandorte zum Regionalplan Ruhr

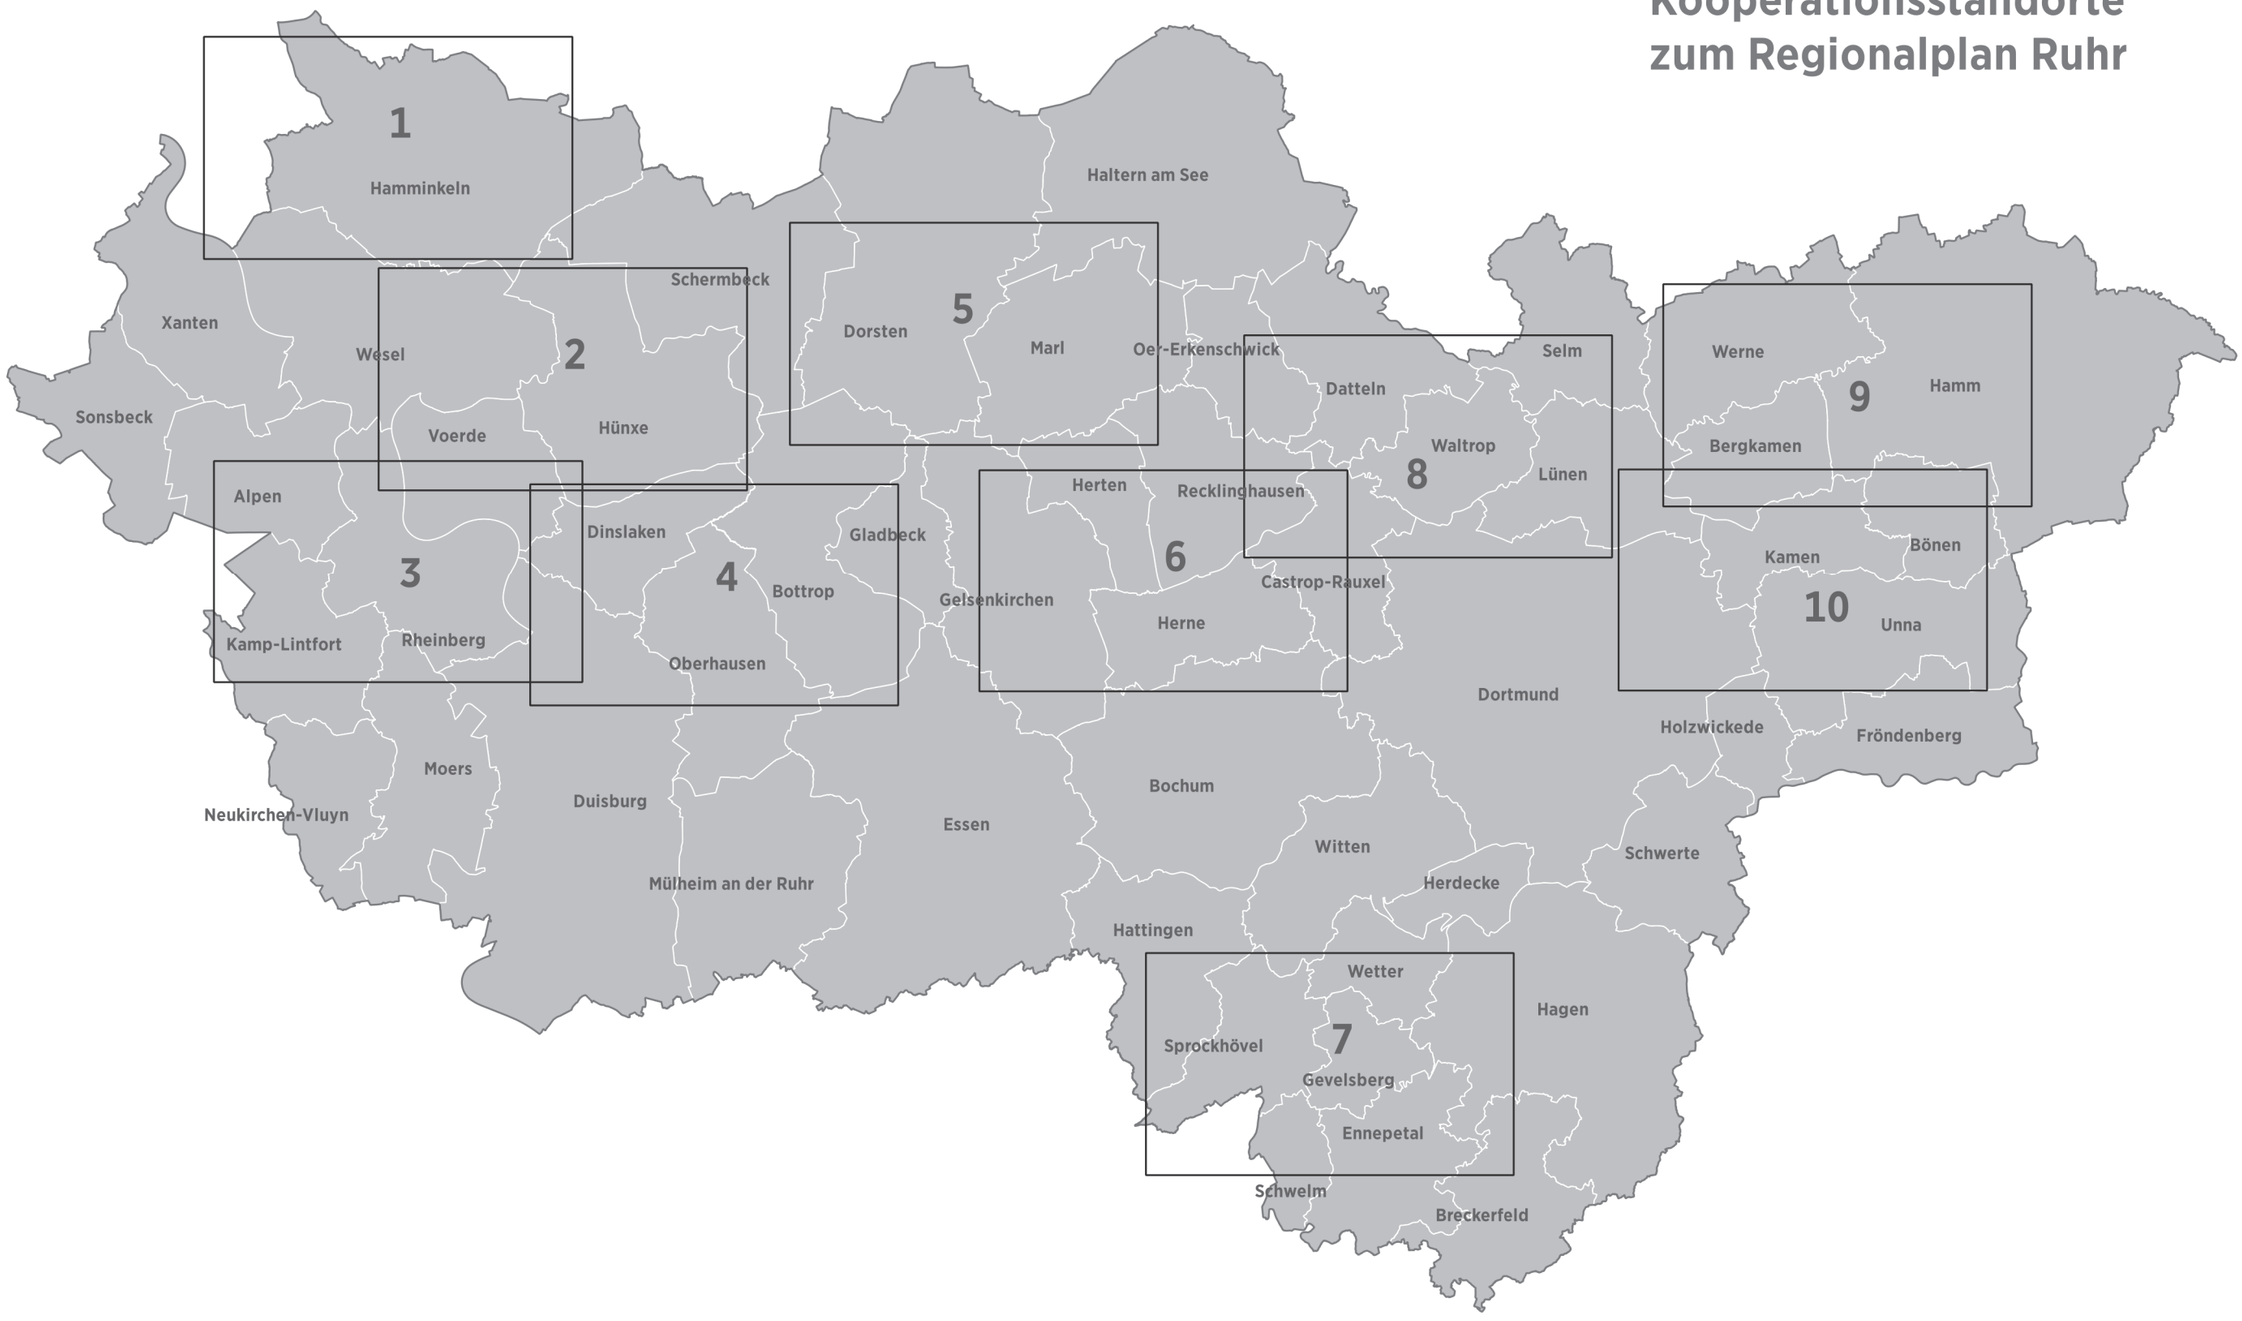

Sachstand 16.04.2020

Sachlicher Teilplan Regionale Kooperationsstandorte zum Regionalplan Ruhr

0 1 2 km

1: 50.000

REGIONALVERBAND RUHR

GIB für zweckgebundene Nutzungen
Regionale Kooperationsstandorte

Kreisgrenze

Gemeindegrenze



Blatt 1

Sachstand 16.04.2020

Sachlicher Teilplan Regionale Kooperationsstandorte zum Regionalplan Ruhr

0 1 2 km

1: 50.000

REGIONALVERBAND RUHR

GIB für zweckgebundene Nutzungen
Regionale Kooperationsstandorte

Kreisgrenze

Gemeindegrenze



Blatt 2

Sachstand 16.04.2020

Sachlicher Teilplan Regionale Kooperationsstandorte zum Regionalplan Ruhr

0 1 2 km

1: 50.000

REGIONALVERBAND RUHR

GIB für zweckgebundene Nutzungen
Regionale Kooperationsstandorte

Kreisgrenze

Gemeindegrenze



Blatt 3



Sachstand 16.04.2020

Sachlicher Teilplan Regionale Kooperationsstandorte zum Regionalplan Ruhr

0 1 2 km


1: 50.000

REGIONALVERBAND RUHR

GIB für zweckgebundene Nutzungen
Regionale Kooperationsstandorte

Kreisgrenze

Gemeindegrenze

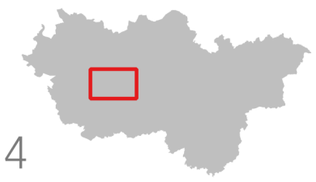

Blatt 4



Sachstand 16.04.2020

Sachlicher Teilplan Regionale Kooperationsstandorte zum Regionalplan Ruhr

0 1 2 km

1: 50.000

REGIONALVERBAND RUHR


GIB für zweckgebundene Nutzungen
Regionale Kooperationsstandorte


Kreisgrenze

Gemeindegrenze

Blatt 5


HASSEL
BOCHUM
WESTERHOLT
HERTEN
BUER
RESSE
RESSER MARK
HOCHLARMARK
EICHKAMP
BECK-HAUSEN
ERLE
SUTUM
UNSER
CRANGE
FRITZ
WANNE
BISMARCK
SCHALKE NORD
SCHALKE
BULMKE
HÜLLEN
ALTSTADT
FELD MARK
GELSEN-KIRCHEN
RÖHLING HAUSEN
BICKERN
EICKEL
HOLSTER HAUSEN
HERNE
HOFSTEDE
BAUKAU
SÜDFRIEDHOF
HORST
BERGEN
RIEMKE
HILTROP
GERTHE
BÖVING-HAUSEN
HOLTE
CASTROP
CASTROP-RAUXEL
BLADENHORST
SIEDLUNG EUTOBURGIA
BÖRNIG
SÖDINGEN
HOLT HAUSEN
BEHRING HAUSEN
HILLEN
HILLERHEIDE
RÖLLING HAUSEN
KÖNIG-LUDWIG
GRUTBAD
PÖPPING HAUSEN
SONNTAGS-HOF
HABING HORST
HENRICHEN
BECKLEM
BUDDE
STUCKEN
BUSCH
AK Recklinghausen
AK Herne
RE-Hochlarmark
RE-Ost
RE-S
Herne
Herne Börnig
Herne Horsthausen
Herne Baukau
Herne Wanne
Herne Crange
Herne Eickel
Castrop-Bladenhorst
Bochum-Riemke
Schloss Strünkede
Schloss Berge
Schloss
Volkspark
Trabrennbahn
Golfplatz
Hauptfriedhof
Waldfriedhof
Ostfriedhof
Gysenberg Park
Gelsenrabpark
Kaiser Wilhelm Turm
Zoo
Deponie
Ewaldsee
Emscher
Hafen
Rhein-Herne-Kanal
Rhein-Herne-Kanal
Hellweg
Hellweg
Holsterhausen
Dorneburger Bach
Lanfertbach
Schwarzbach
Resser Bach
Hüller Bach
Boybach
Harpener Bach
Lanfertbach
Emscher
Emscher
Emscher

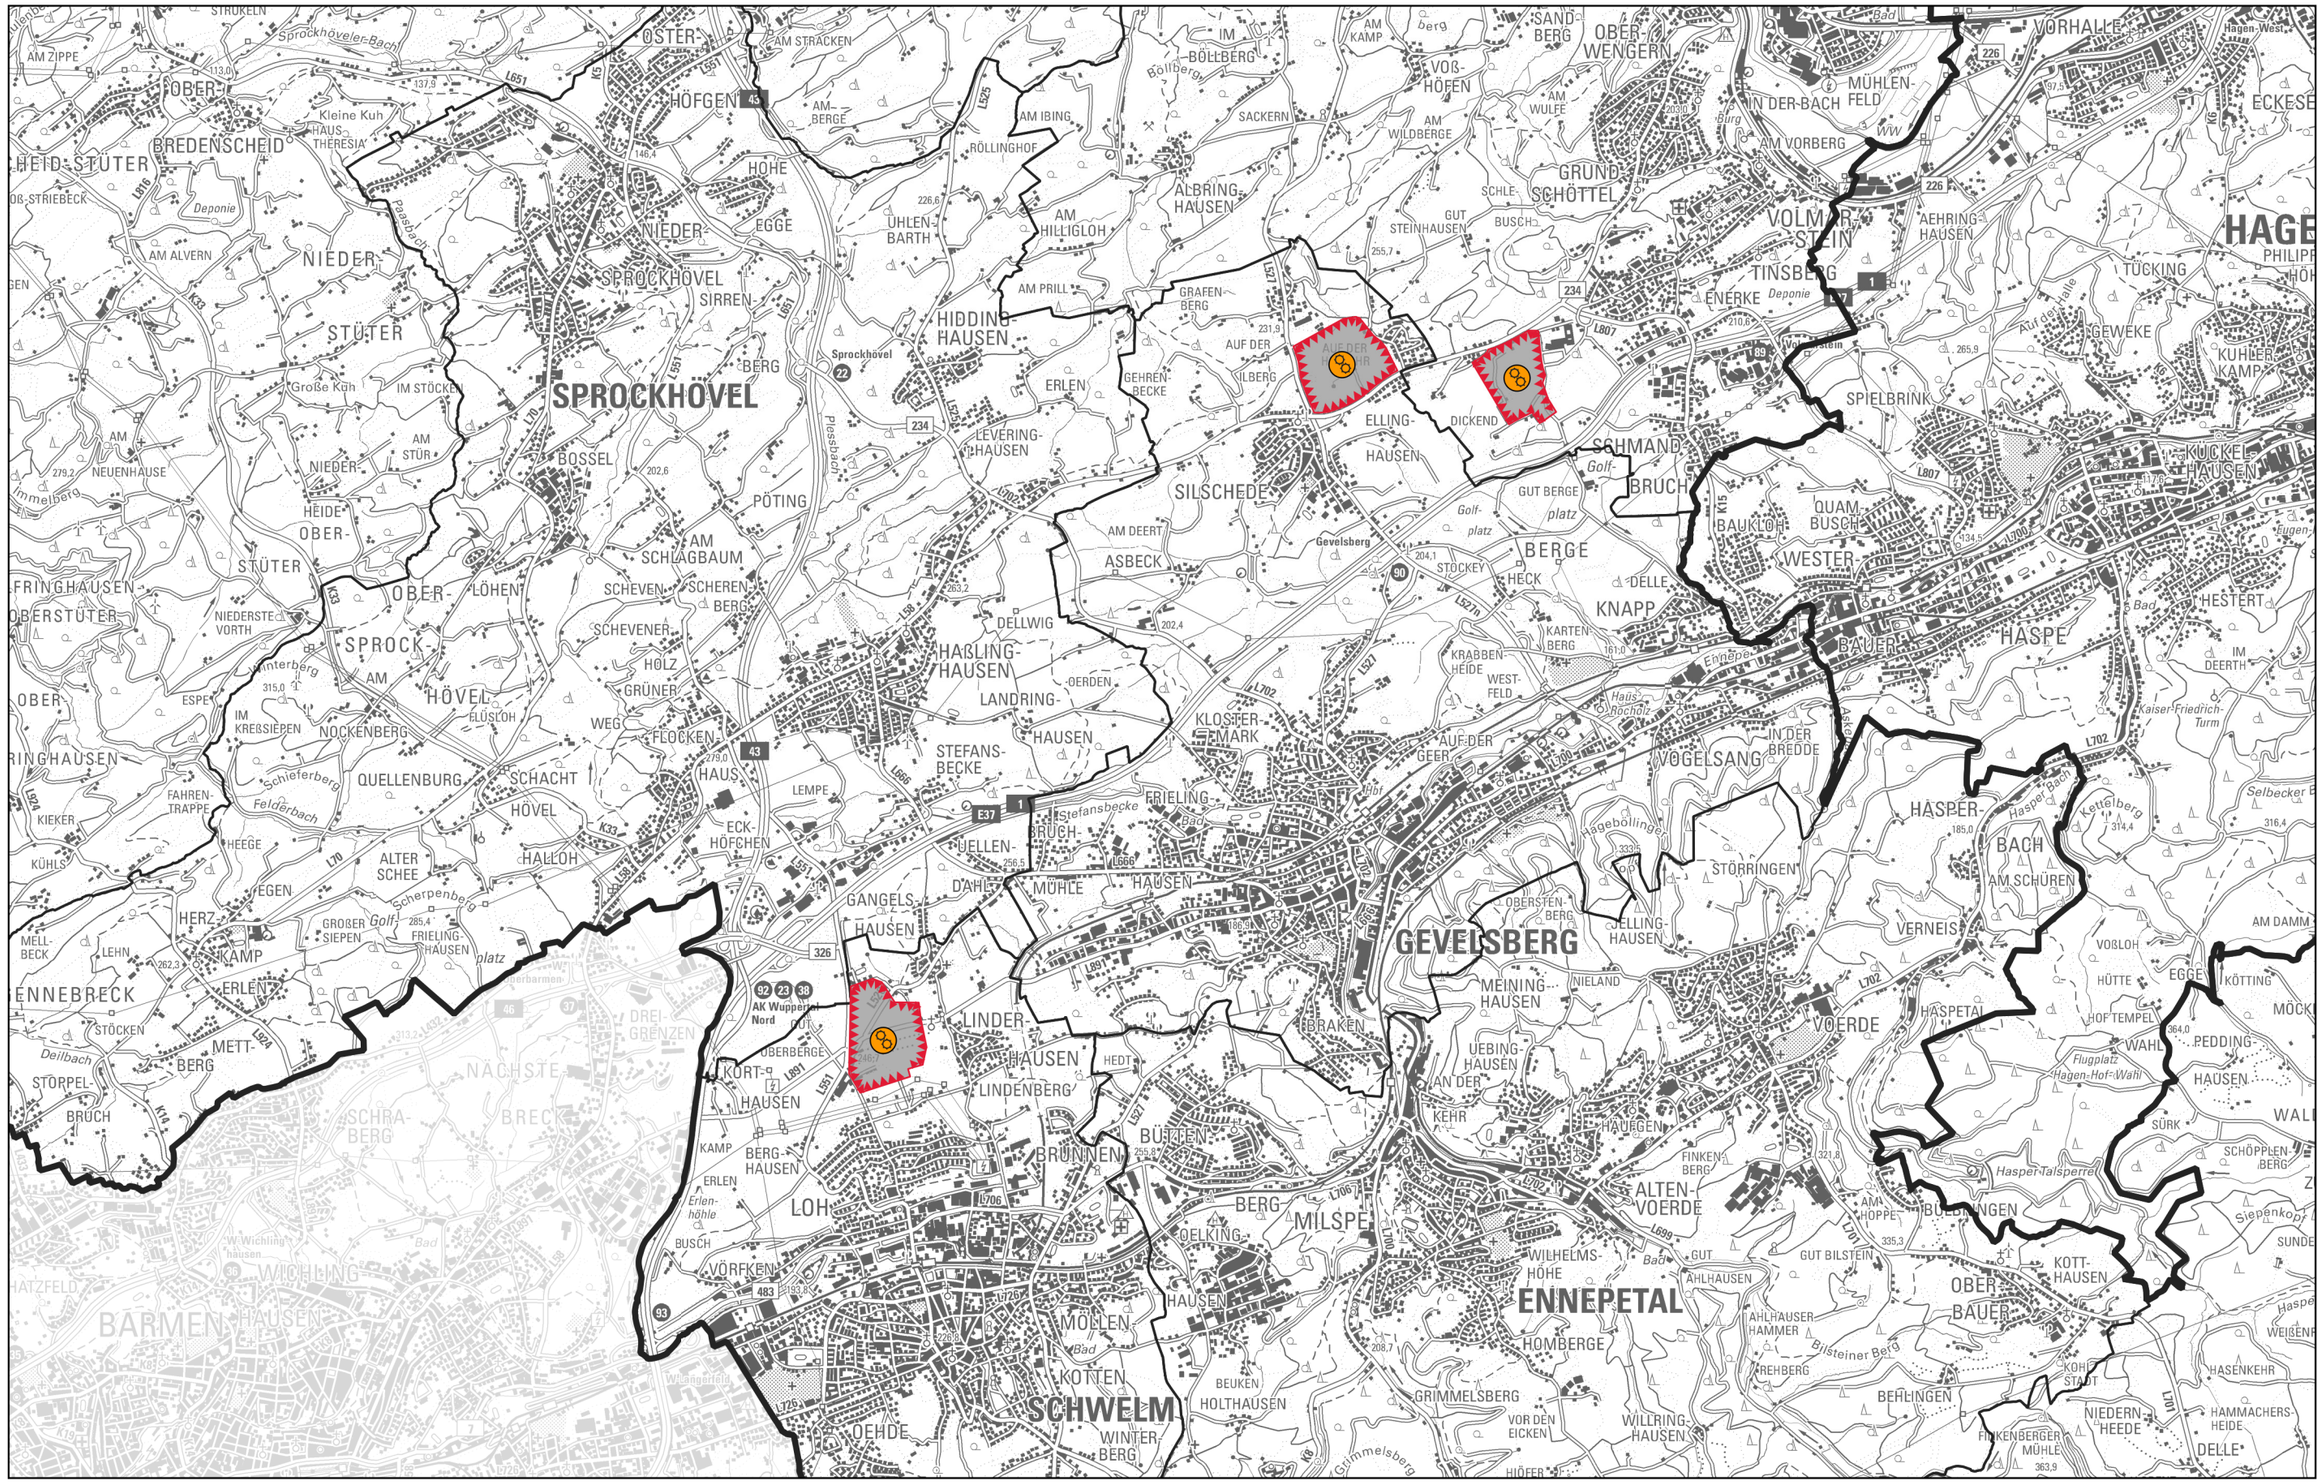
SPROCKHÖVEL
GEVELSBERG
ENNEPETAL
SCHWELM
BARMEN
HAGEN
SPROCKHÖVEL
HÖFGEN
NIEDER-
STÜTER
OBER-
STÜTER
BREDENSCHEID
HEID-STÜTER
HIDDING-
HAUSEN
ERLEN
SILSCHEDE
ASBECK
HASPE
VOLMARSTEIN
TINSBERG
ENERKE
SCHMAND
BRUCH
BERGE
KNAPP
VOGELSANG
HASPER-
BACH
STÖRRINGEN
VERNEIS
HAUSEN
LINDER-
HAUSEN
BRUNNEN
LOH
MILSPE
ALTEN-
VOERDE
VOERDE
MEINING-
HAUSEN
OBER-
WENGERN
GRUND
SCHÖTTEL
ALBRING-
HAUSEN
HAUSEN
Sprockhövel
Gevelsberg
Deponie
Sachstand 16.04.2020
Sachlicher Teilplan Regionale Kooperationsstandorte zum Regionalplan Ruhr
0 1 2 km
1: 50.000
REGIONALVERBAND RUHR
GIB für zweckgebundene Nutzungen
Regionale Kooperationsstandorte
Kreisgrenze
Gemeindegrenze
Blatt 7

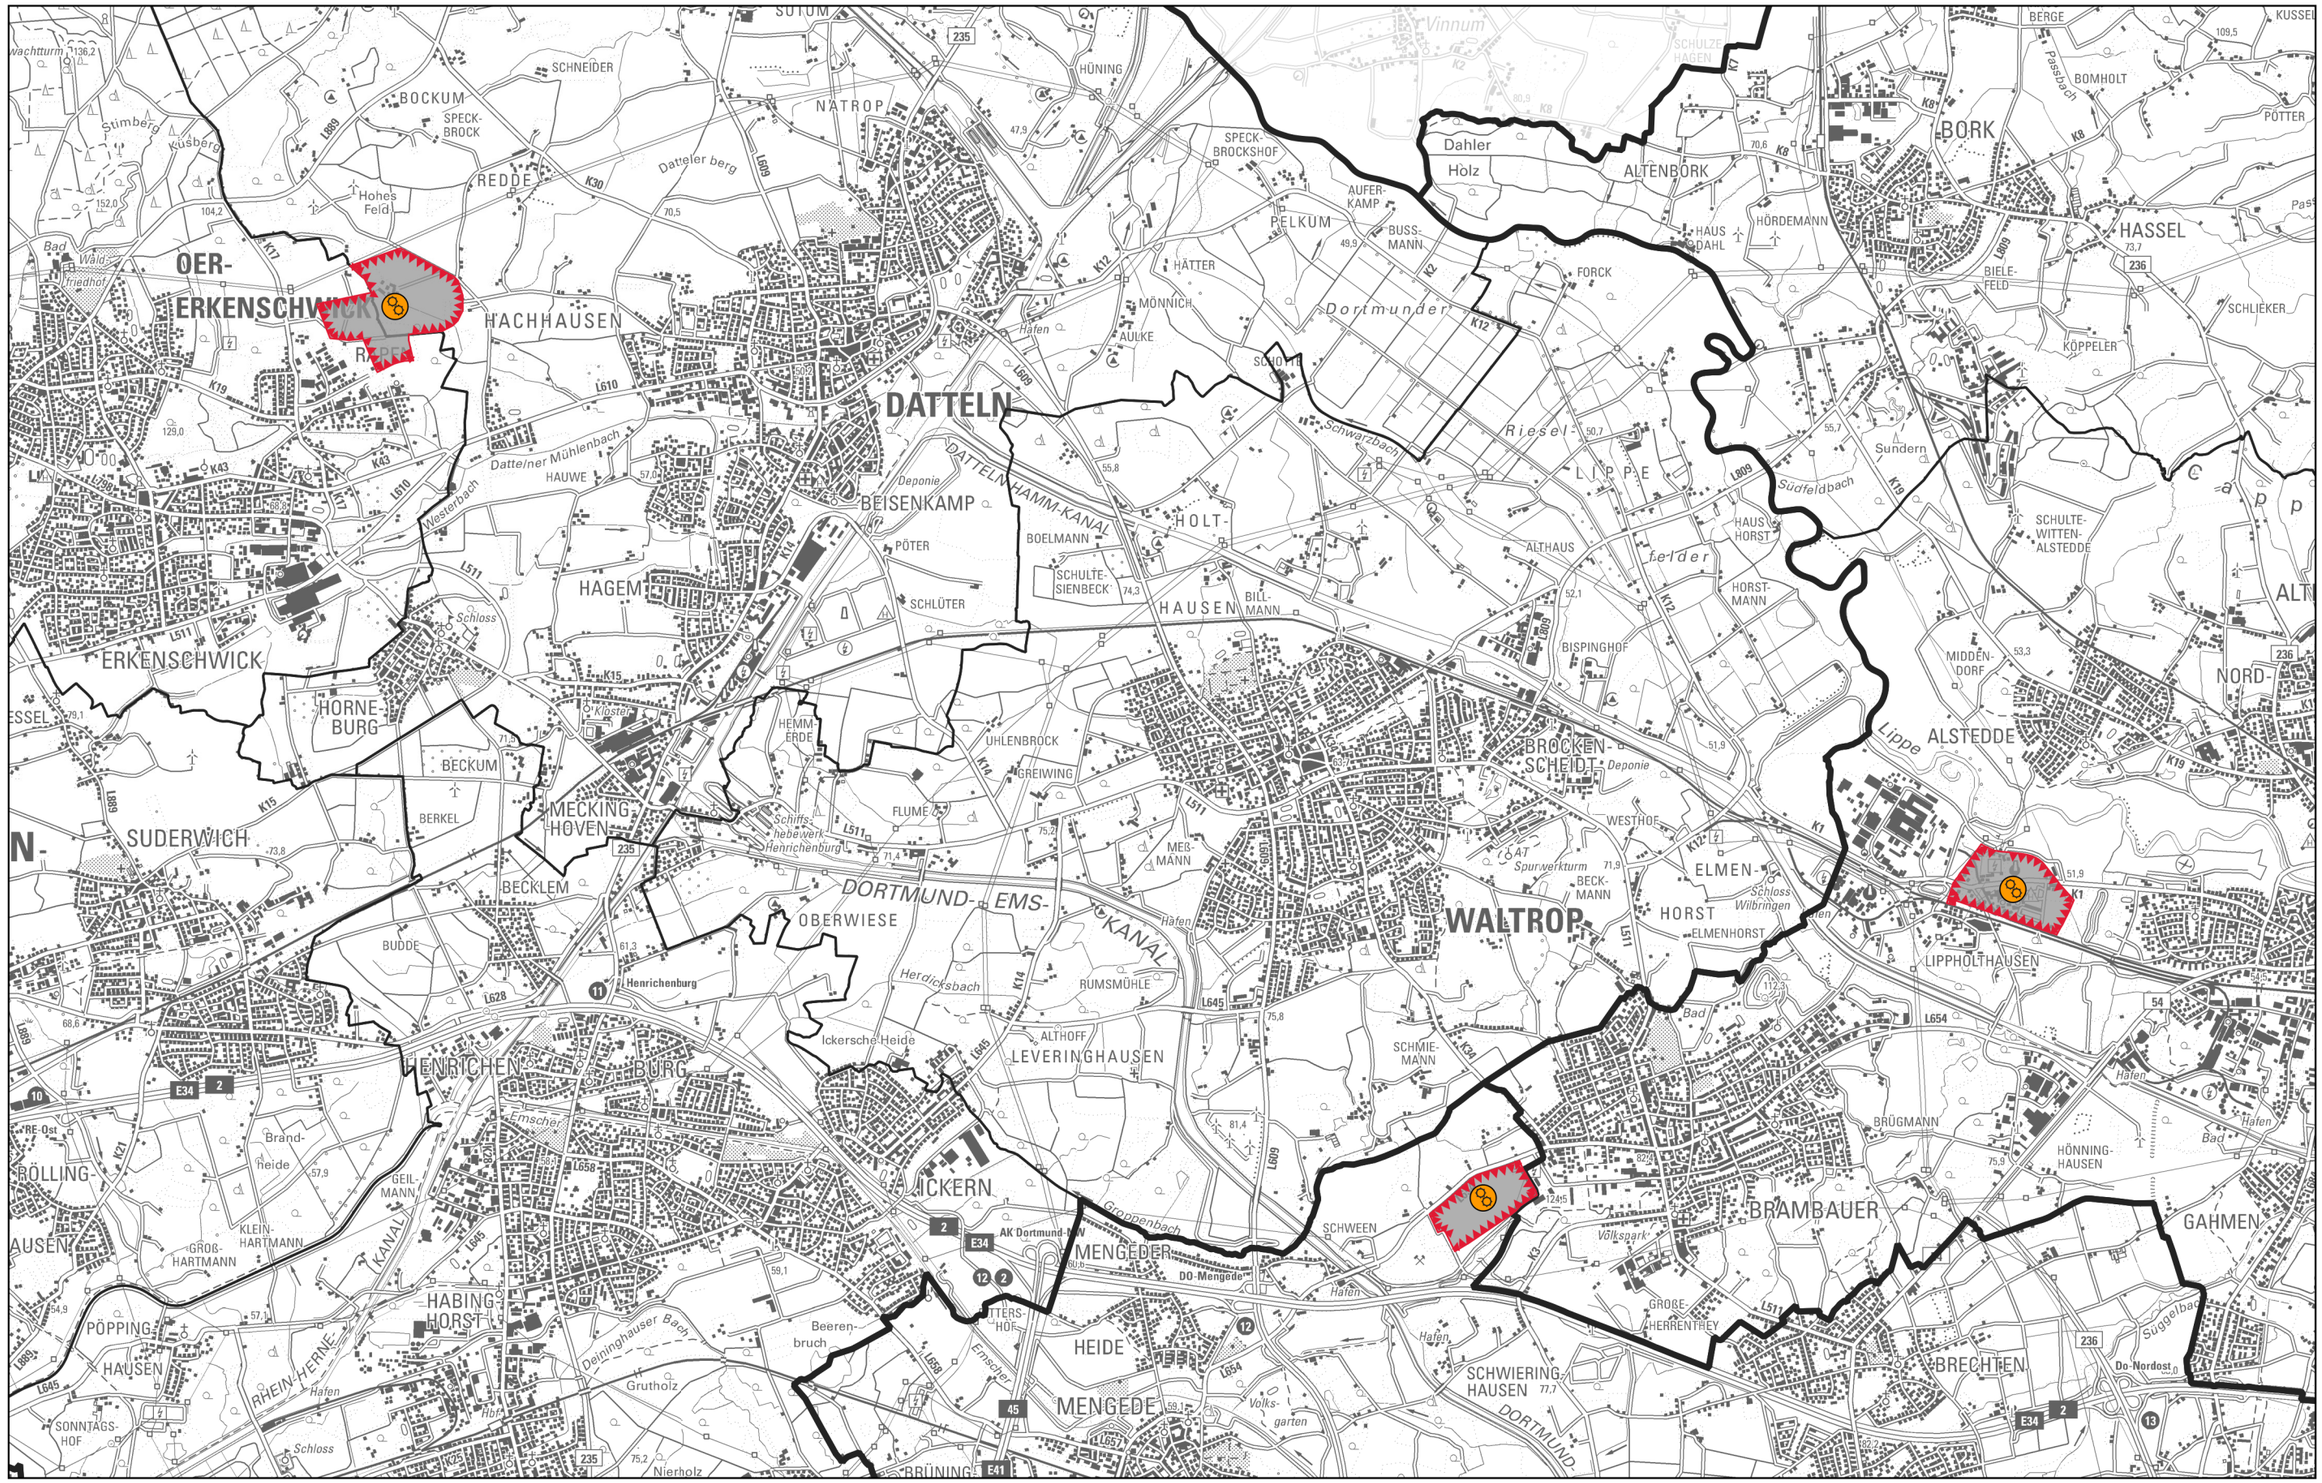

Sachstand 16.04.2020

Sachlicher Teilplan Regionale Kooperationsstandorte zum Regionalplan Ruhr

0 1 2 km

1: 50.000

REGIONALVERBAND RUHR

GIB für zweckgebundene Nutzungen
Regionale Kooperationsstandorte

Kreisgrenze

Gemeindegrenze



Blatt 8

Sachstand 16.04.2020

Sachlicher Teilplan Regionale Kooperationsstandorte zum Regionalplan Ruhr

0 1 2 km

1: 50.000

REGIONALVERBAND RUHR


GIB für zweckgebundene Nutzungen
Regionale Kooperationsstandorte

Kreisgrenze

Gemeindegrenze



Blatt 9

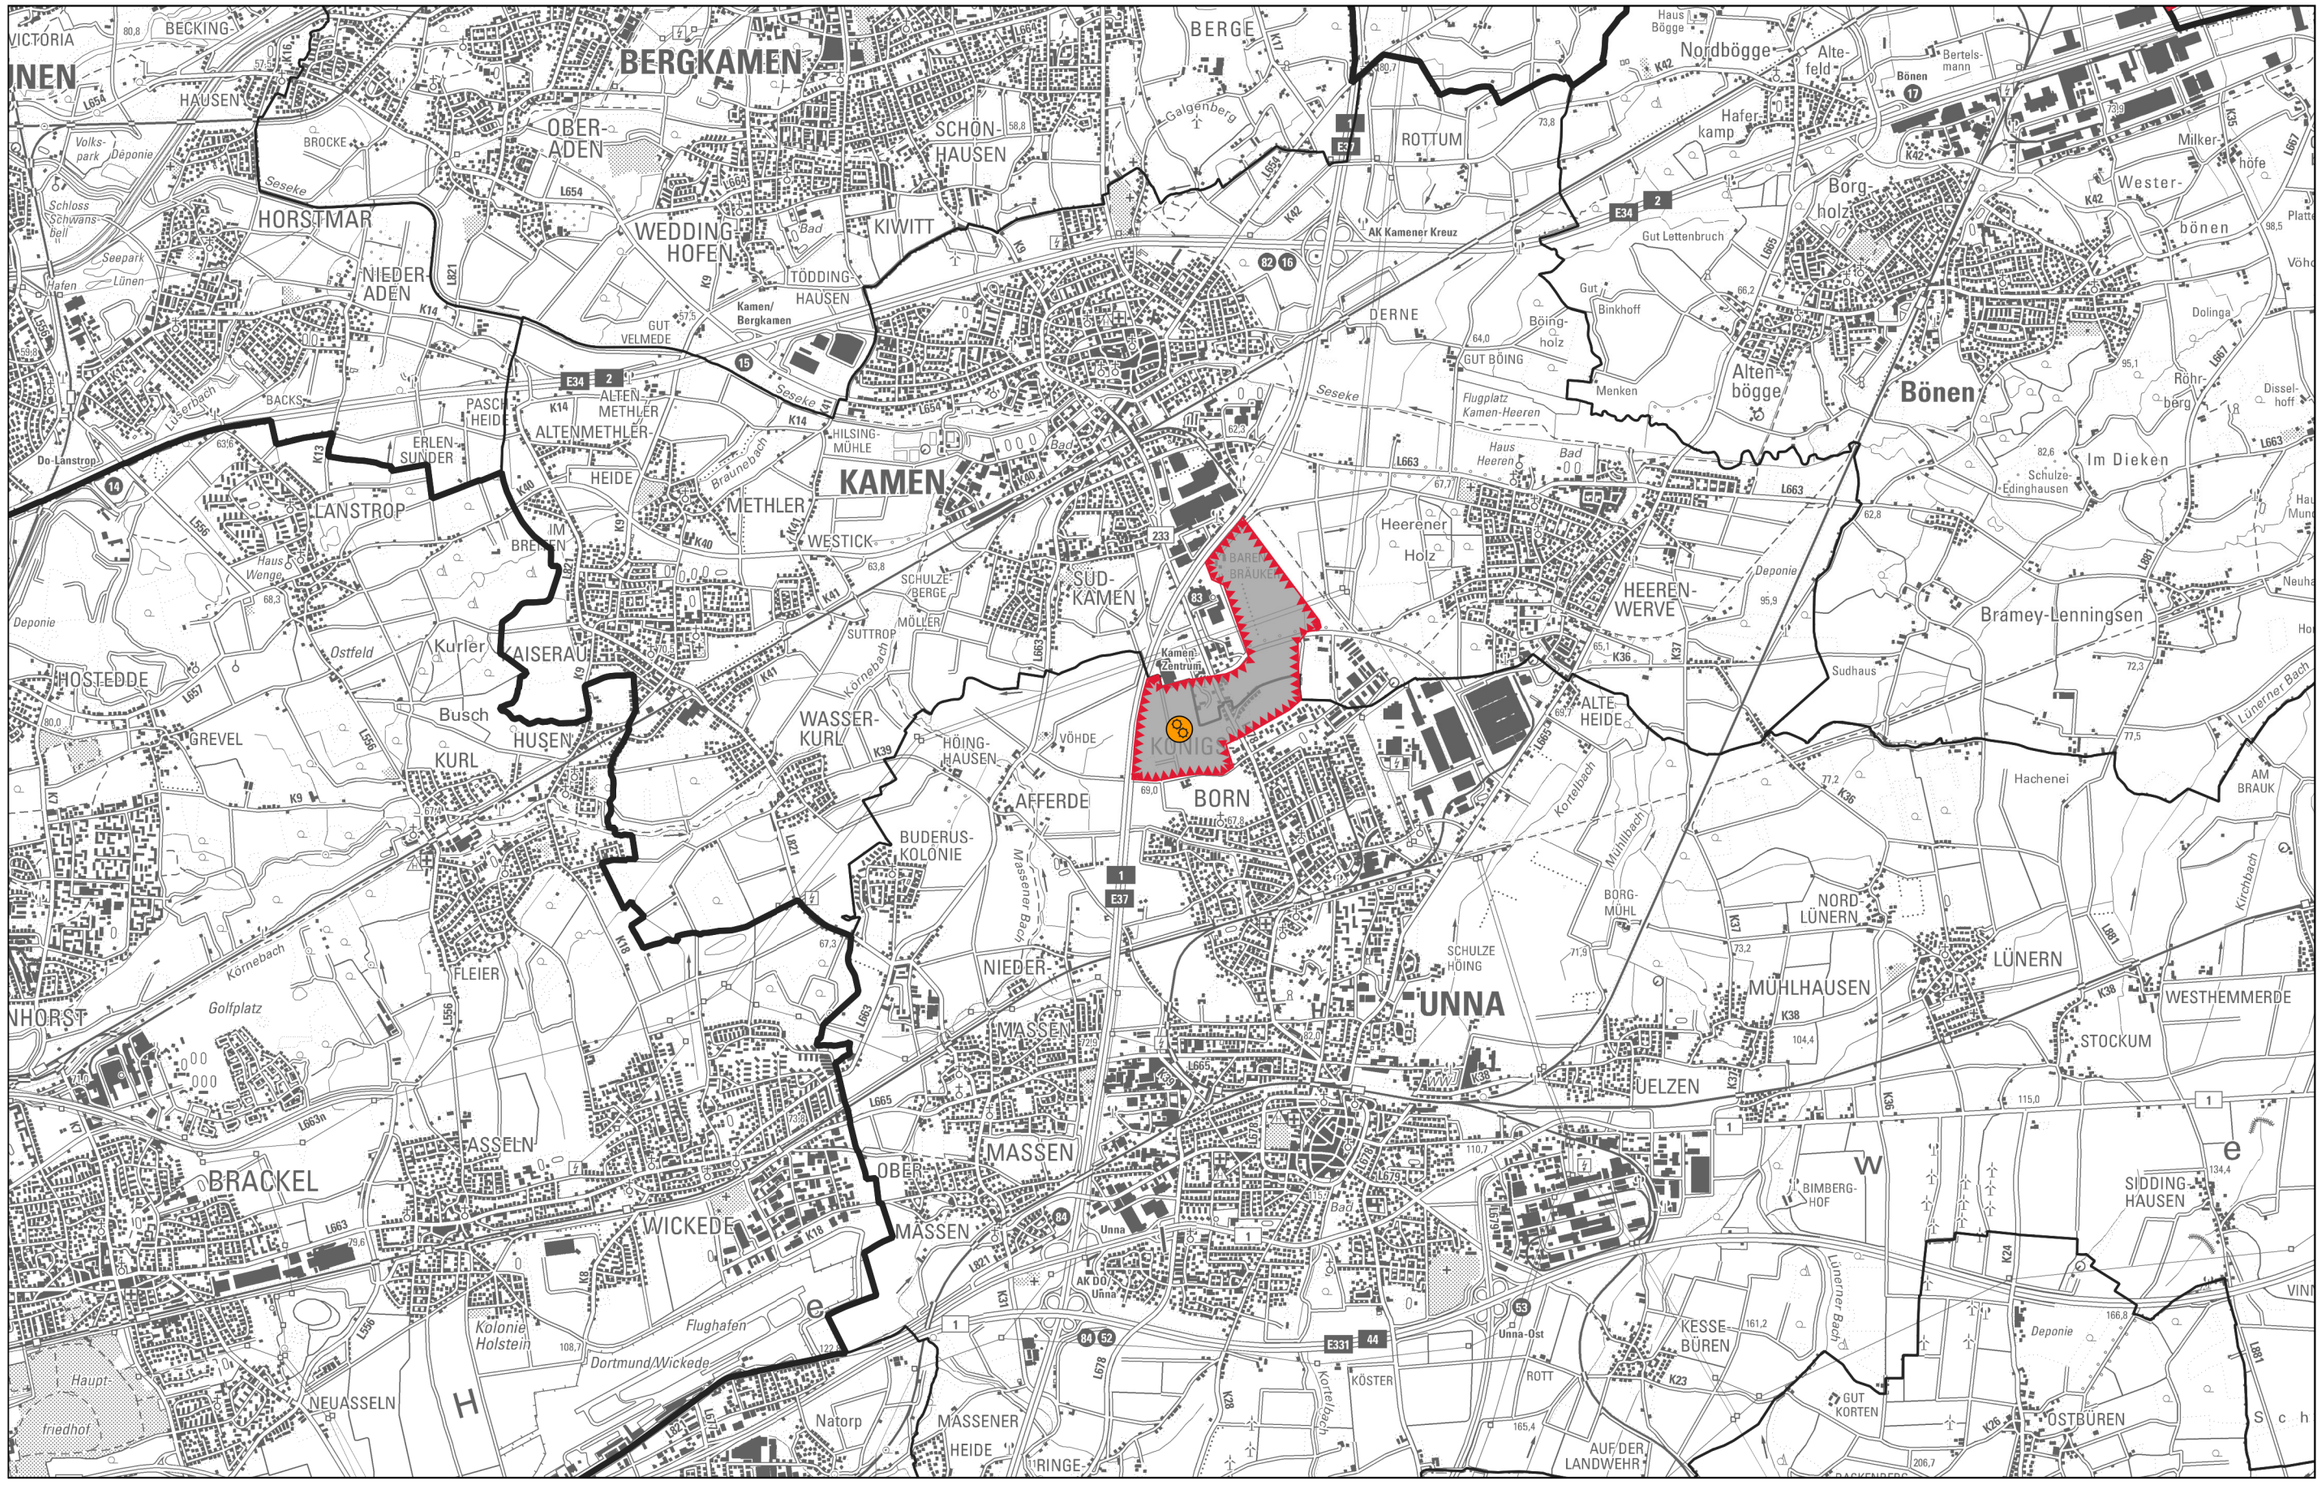

Sachstand 16.04.2020

Sachlicher Teilplan Regionale Kooperationsstandorte zum Regionalplan Ruhr

0 1 2 km

1: 50.000

REGIONALVERBAND RUHR

GIB für zweckgebundene Nutzungen
Regionale Kooperationsstandorte

Kreisgrenze

Gemeindegrenze

Blatt 10