




Reg. Bez. Düsseldorf

Kreis Wesel

Gemeinde Hünxe

Reg. Bez. Münster

Stadt Bottrop

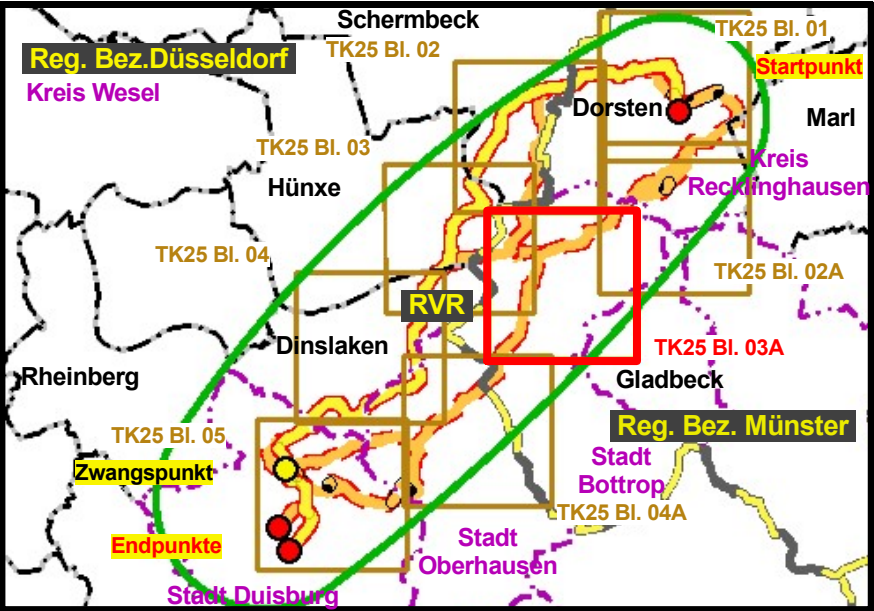

- Start- u. Endpunkte
- Zwangspunkt
- vorh. Leitungen
- vorh. Fremdleitungen
- Freileitungen
- Reg. Bez. Grenzen
- Kreis- oder Stadtgrenzen
- Gemeindegrenzen
- Blattrahmen TK25
- Antragskorridor
- Variantenkorridor
- Korridor in Parallelage
- Grenze Untersuchungsraum
- Gelenkpunkte (GP) mit. Nr.

04	26.04.2022	Anp. Bezeichnung	OGE TPLP, DB	OGE TPLP, AL	OGE TPLT, DS
03	08.03.2022	Trassenanpassung	OGE TPLP, DB	OGE TPLP, AL	OGE TPLT, DS
02	04.01.2022	Textanpassung	OGE TPLP, DB	OGE TPLP, AL	OGE TPLT, DS
01	30.11.2021	Trassennpassung	OGE TPLP, DB	OGE TPLP, AL	OGE TPLT, DS
00	24.02.2021	Erstellung	OGE TPLP, DB	OGE TPLP, AL	OGE TPLT, VB
Revision	Datum	Bemerkung	erstellt	geprüft	freigegeben
Dokumenten Nr. OGE.TPLP.03.001.13100			Open Grid Europe GmbH		



Leitung Dorsten - Hamborn (DoHa)

Bundesland: Nordrhein-Westfalen	OGE Proj. Nr. LB-21061	Leitungs-Nr. 106/000/000
Rgierungsbezirk: Münster / Düsseldorf	Anlage: zum ROV	Revision 04
Übersichtsplan TK25	Maßstab 1:25.000	Blatt-Nr. 03A