
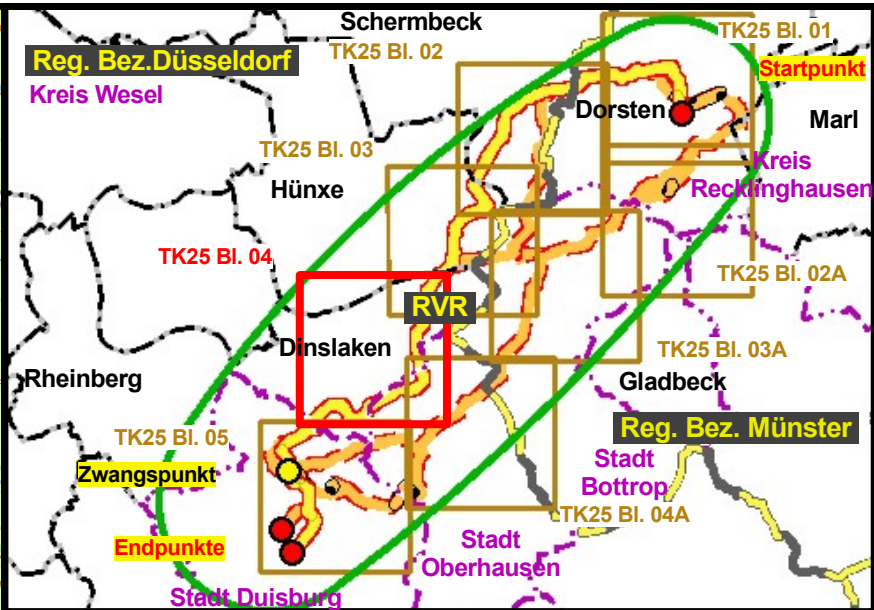


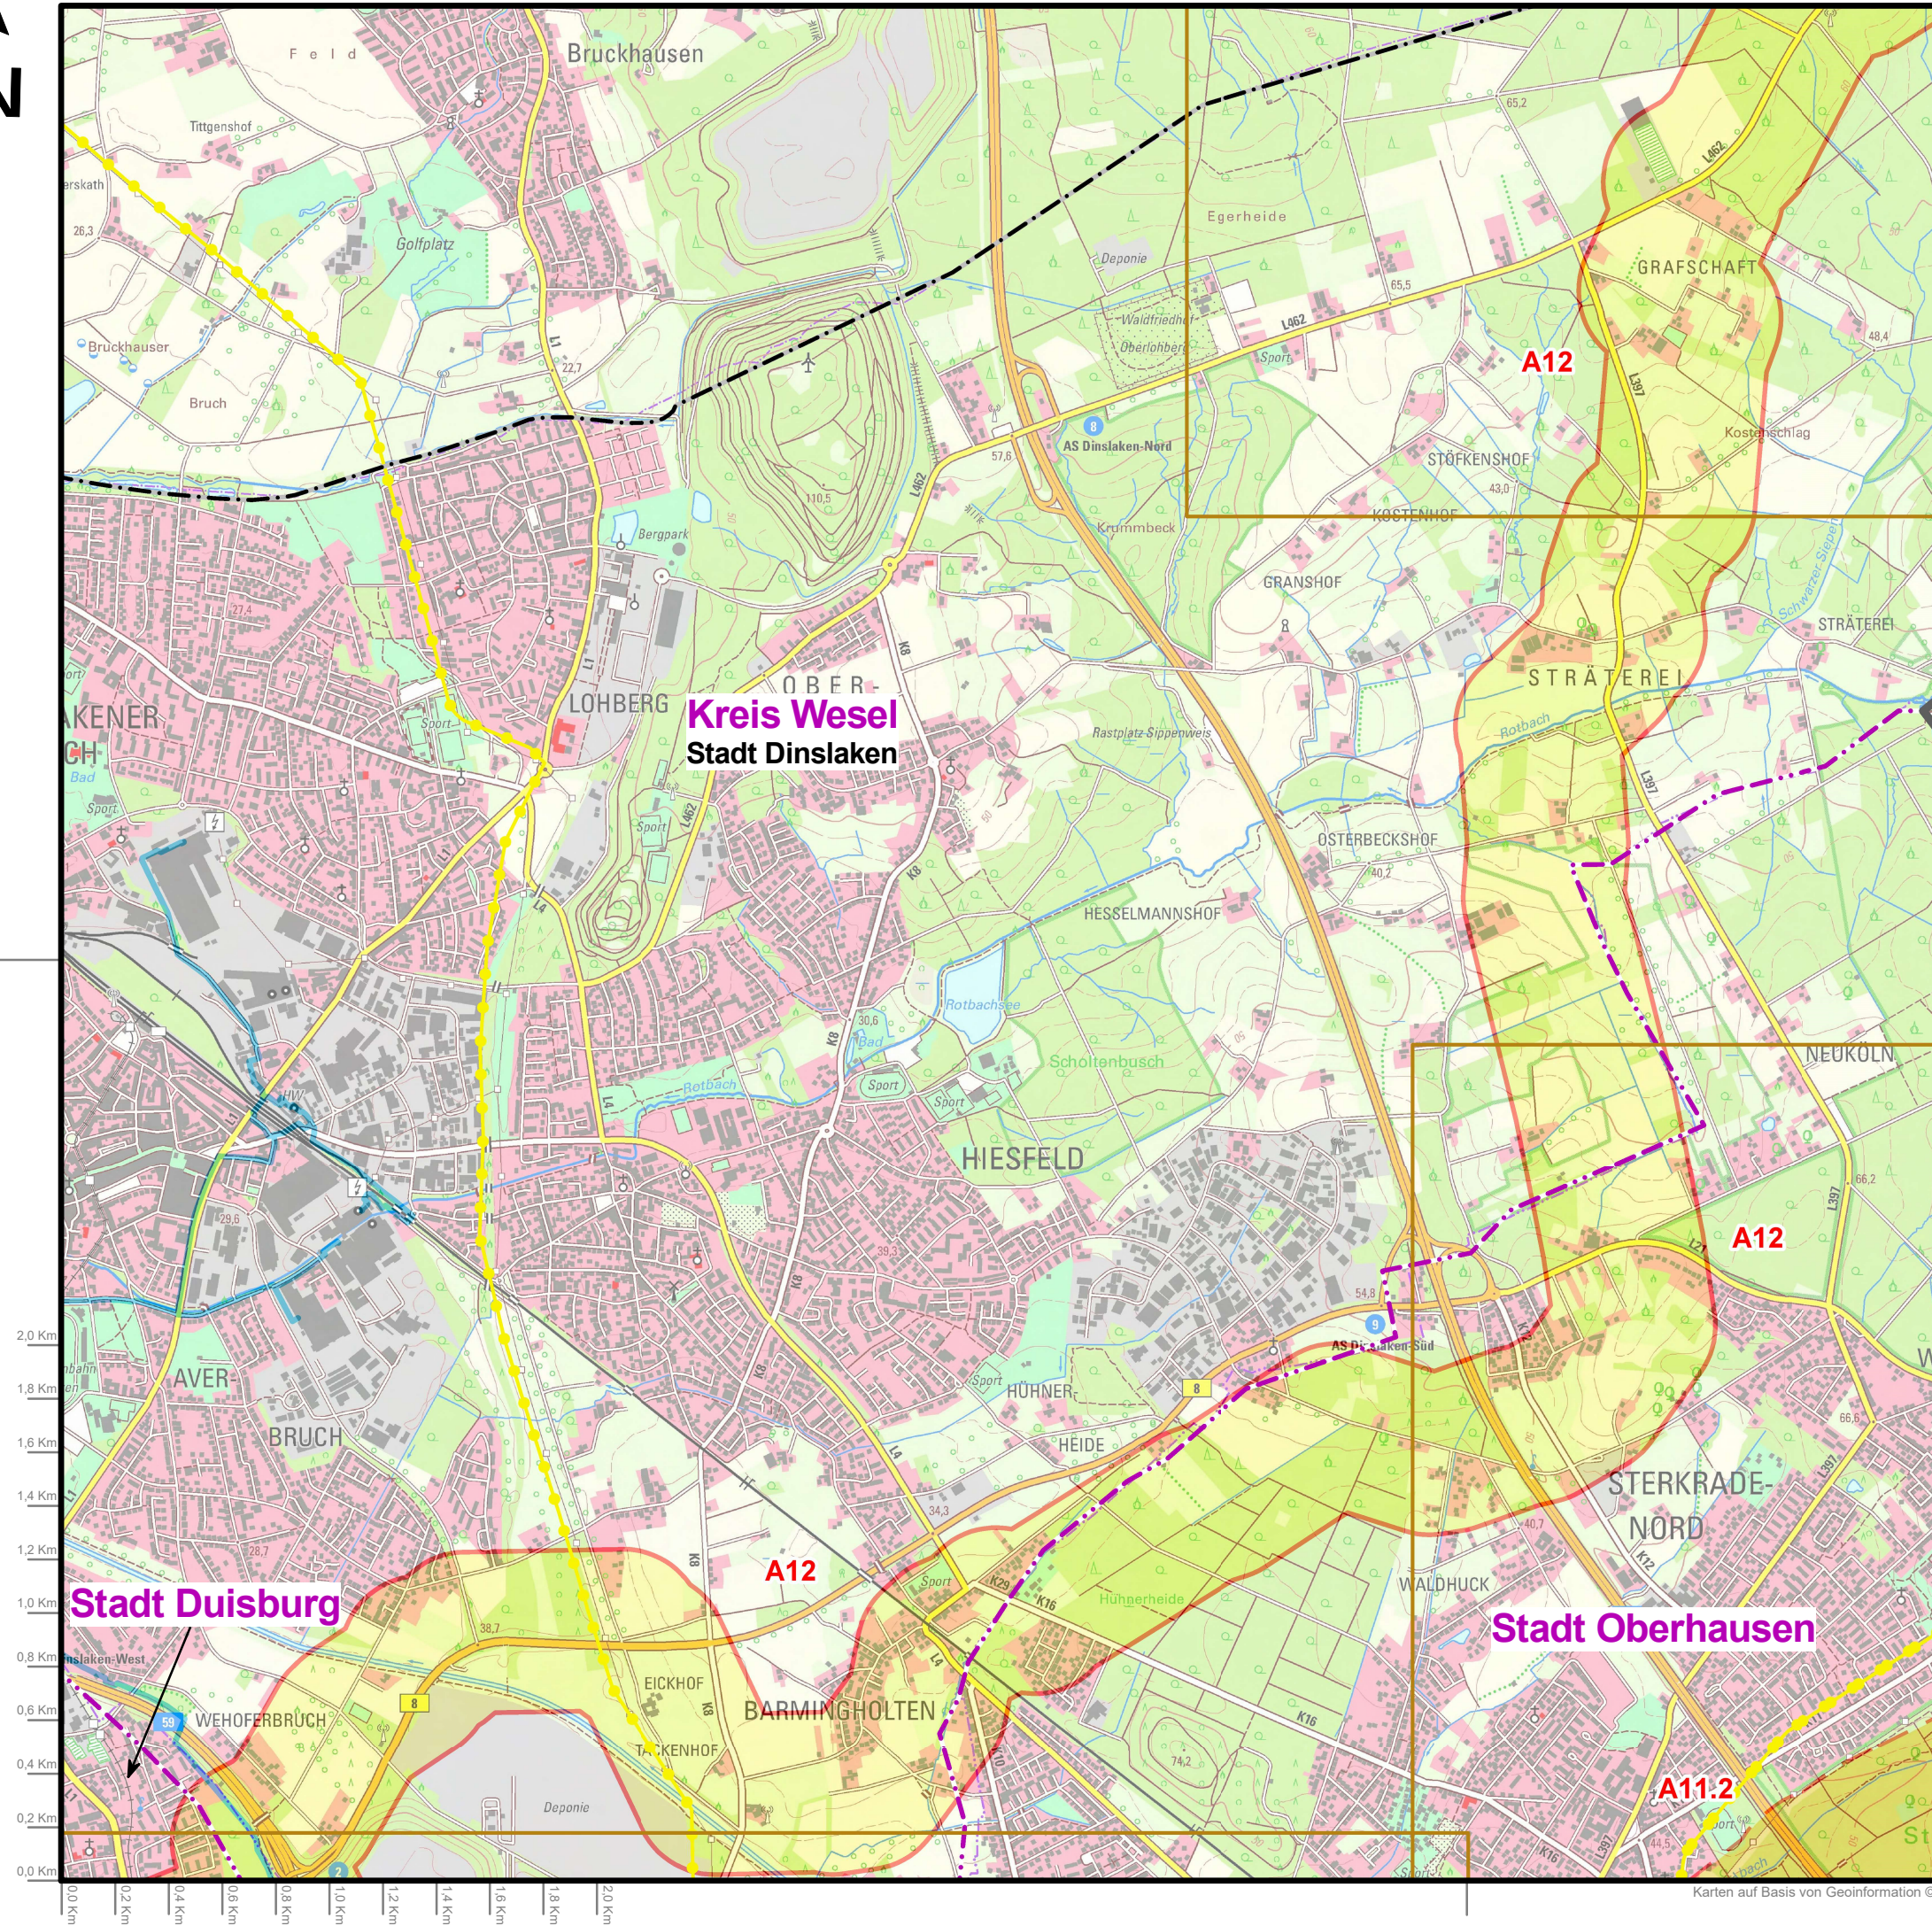

- Start. u. Endpunkte
- Zwangspunkt
- vorh. Leitungen
- vorh. Fremdleitungen
- Freileitungen
- Reg. Bez. Grenzen
- Kreis- oder Stadtgrenzen
- Gemeindegrenzen
- Blattrahmen TK25
- Antragskorridor
- Variantenkorridor
- Korridor in Parallelage
- Grenze Untersuchungsraum
- ◆ Gelenkpunkte (GP) mit. Nr.

04	26.04.2022	Anp. Bezeichnung	OGE TPLP, DB	OGE TPLP, AL	OGE TPLT, DS
03	08.03.2022	Textanpassung	OGE TPLP, DB	OGE TPLP, AL	OGE TPLT, DS
02	04.01.2022	Textanpassung	OGE TPLP, DB	OGE TPLP, AL	OGE TPLT, DS
01	30.11.2021	Trassennpassung	OGE TPLP, DB	OGE TPLP, AL	OGE TPLT, DS
00	24.02.2021	Erstellung	OGE TPLP, DB	OGE TPLP, AL	OGE TPLT, VB
Revision	Datum	Bemerkung	erstellt	geprüft	freigegeben
Open Grid Europe GmbH					

Vorhabensträger 		
Leitung Dorsten - Hamborn (DoHa)		
Bundesland: Nordrhein-Westfalen	OGE Proj. Nr. LB-21061	Leitungs-Nr. 106/000/000
Regierungsbezirk: Düsseldorf	Anlage: zum ROV	Revision 04
Übersichtsplan TK25	Maßstab 1:25.000	Blatt-Nr. 04