
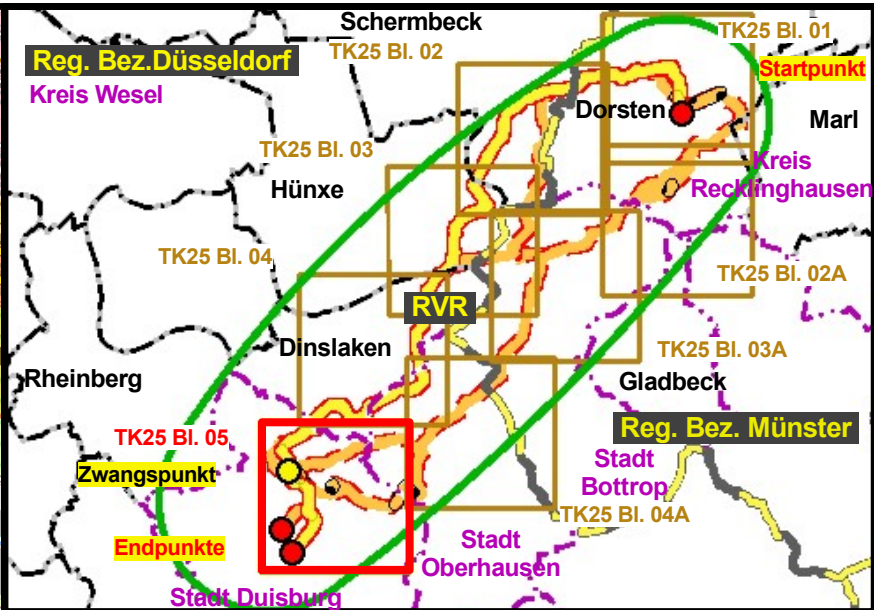


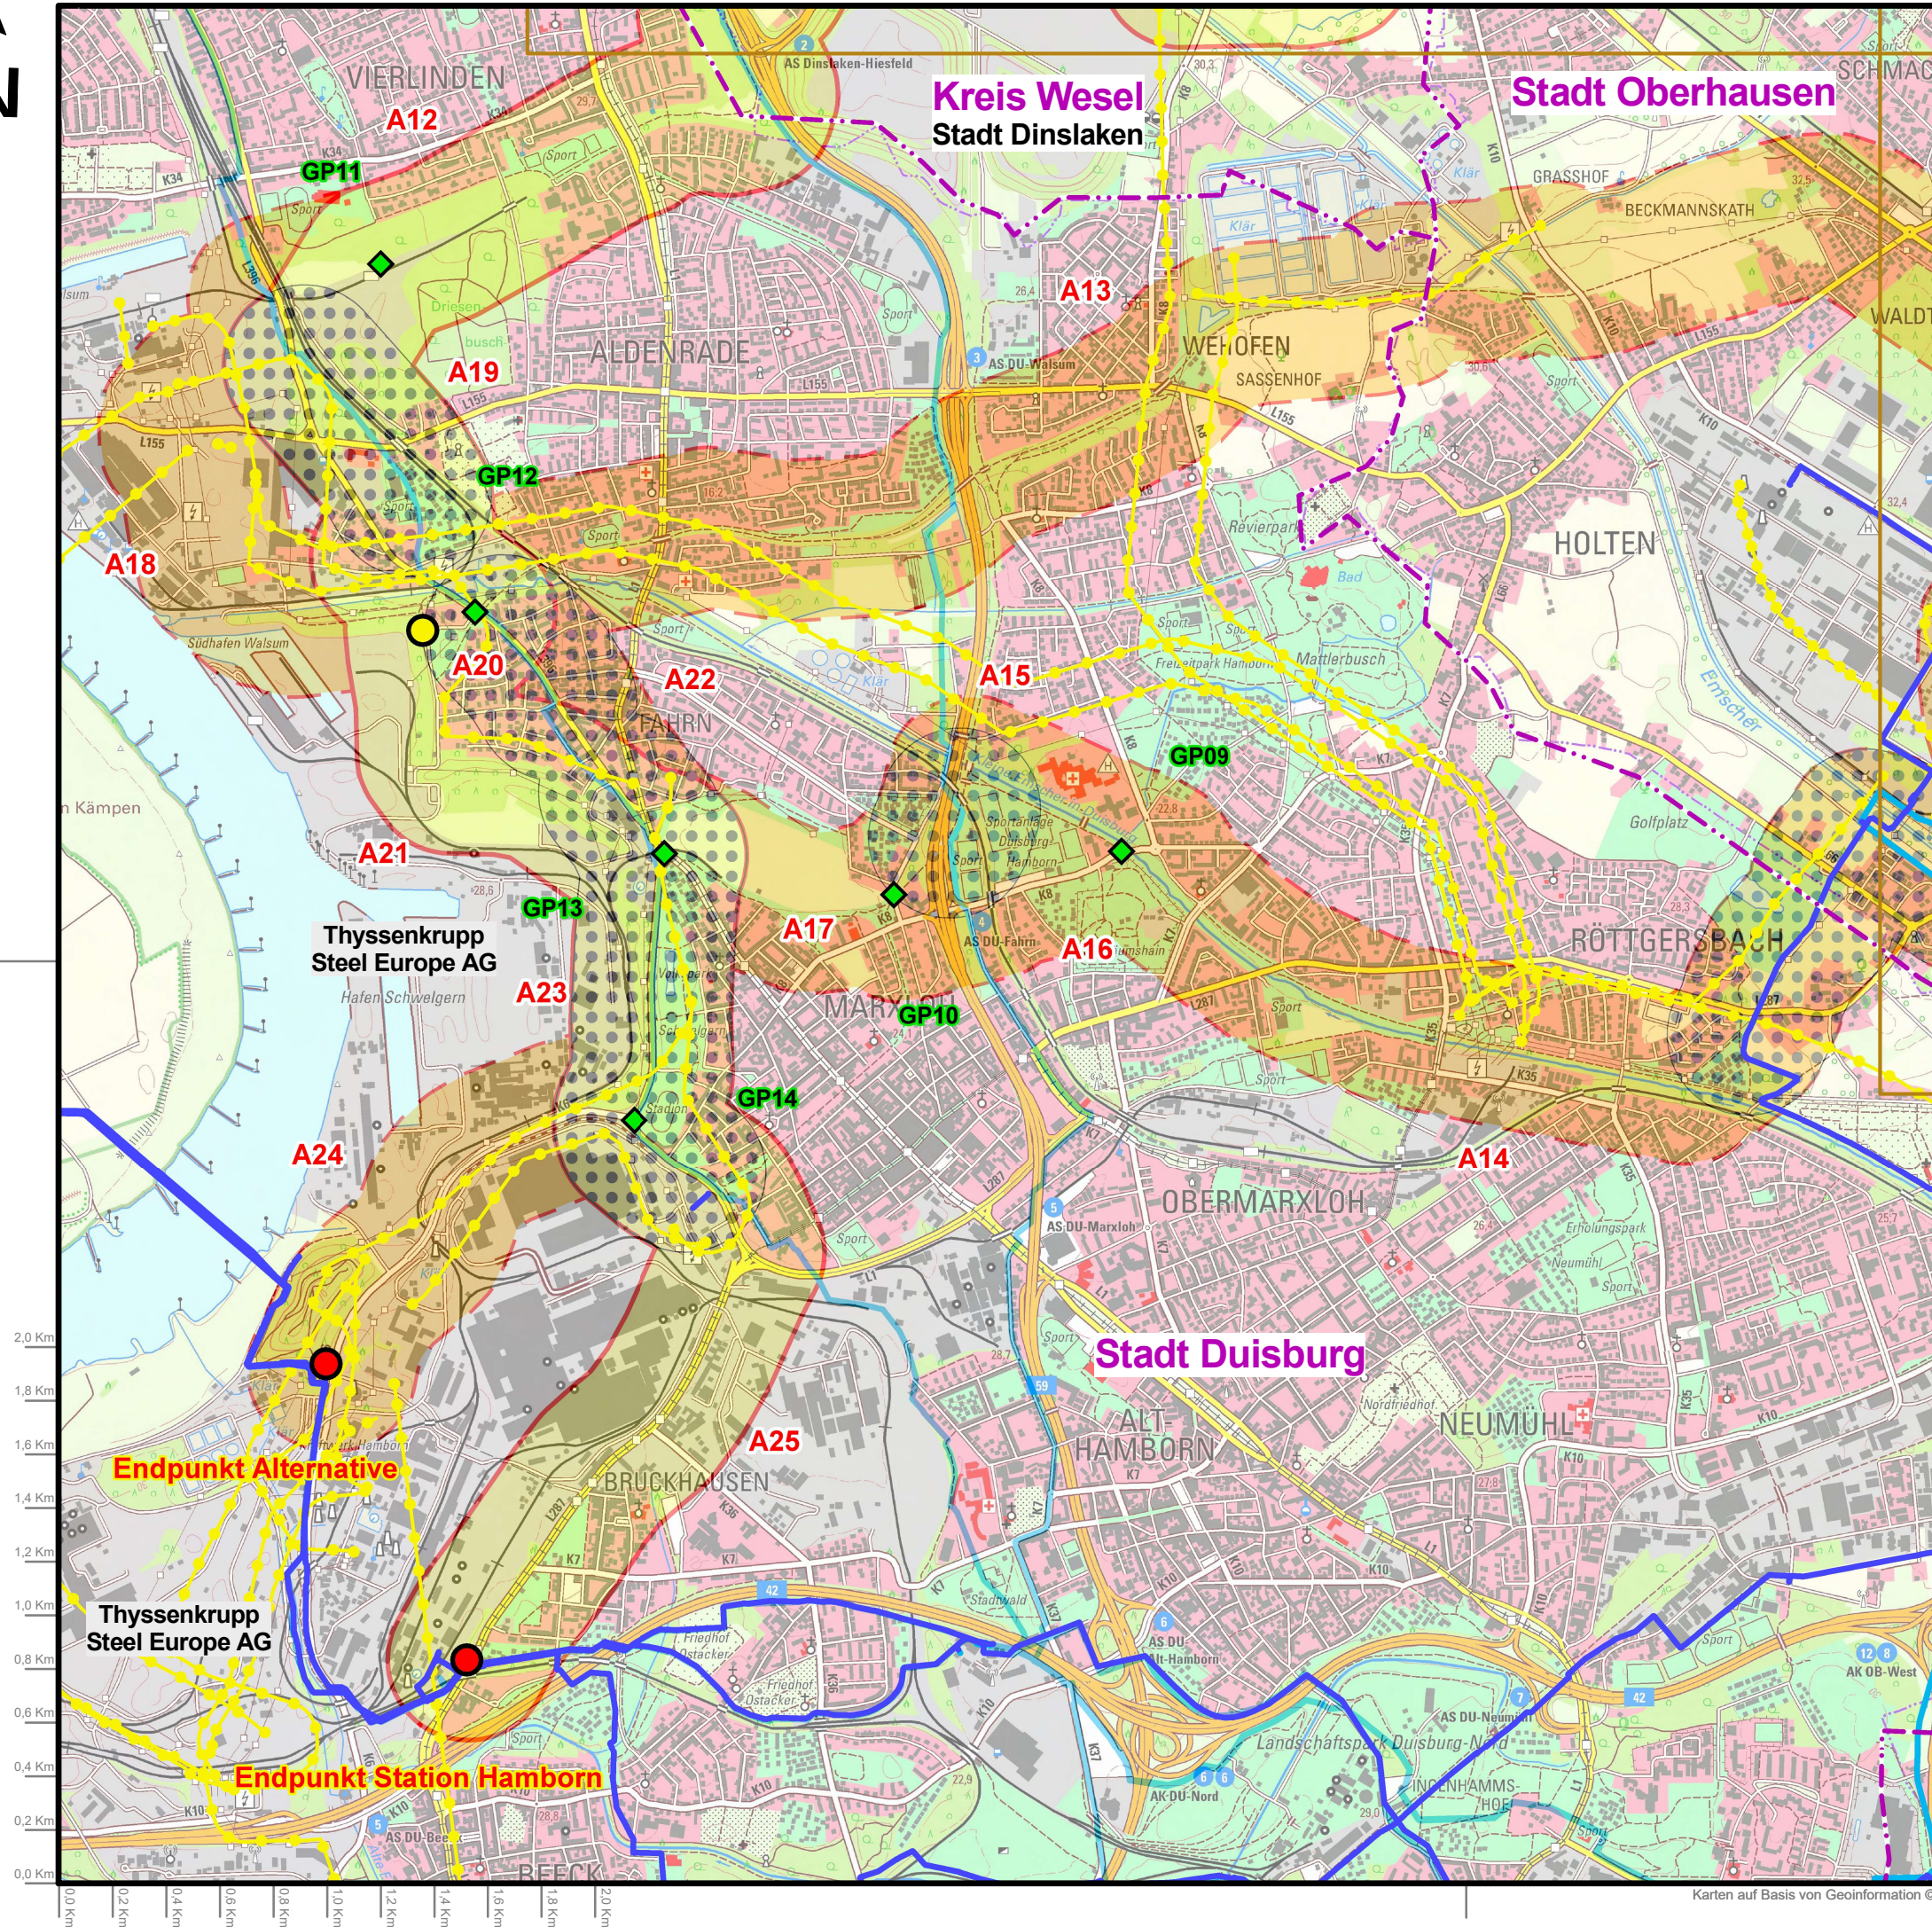

- Start. u. Endpunkte
- Zwangspunkt
- vorh. Leitungen
- vorh. Fremdleitungen
- Freileitungen
- Reg. Bez. Grenzen
- Kreis- oder Stadtgrenzen
- Gemeindegrenzen
- Blattrahmen TK25
- Antragskorridor
- Variantenkorridor
- Korridor in Parallelage
- Grenze Untersuchungsraum
- ◆ Gelenkpunkte (GP) mit. Nr.

Rev.	Datum	Bemerkung	erstellt	geprüft	freigegeben
04	26.04.2022	Anp. Bezeichnung	OGE TPLP, DB	OGE TPLP, AL	OGE TPLT, DS
03	08.03.2022	Textanpassung	OGE TPLP, DB	OGE TPLP, AL	OGE TPLT, DS
02	04.01.2022	Textanpassung	OGE TPLP, DB	OGE TPLP, AL	OGE TPLT, DS
01	30.11.2021	Trassennpassung	OGE TPLP, DB	OGE TPLP, AL	OGE TPLT, DS
00	24.02.2021	Erstellung	OGE TPLP, DB	OGE TPLP, AL	OGE TPLT, VB
Revision	Datum	Bemerkung	erstellt	geprüft	freigegeben

Open Grid Europe GmbH

Vorhabensträger OGE		
Leitung Dorsten - Hamborn (DoHa)		
Bundesland: Nordrhein-Westfalen	OGE Proj. Nr. LB-21061	Leitungs-Nr. 106/000/000
Regierungsbezirk: Düsseldorf	Anlage: zum ROV	Revision 04
Übersichtsplan TK25		Maßstab 1:25.000
		Blatt-Nr. 05