


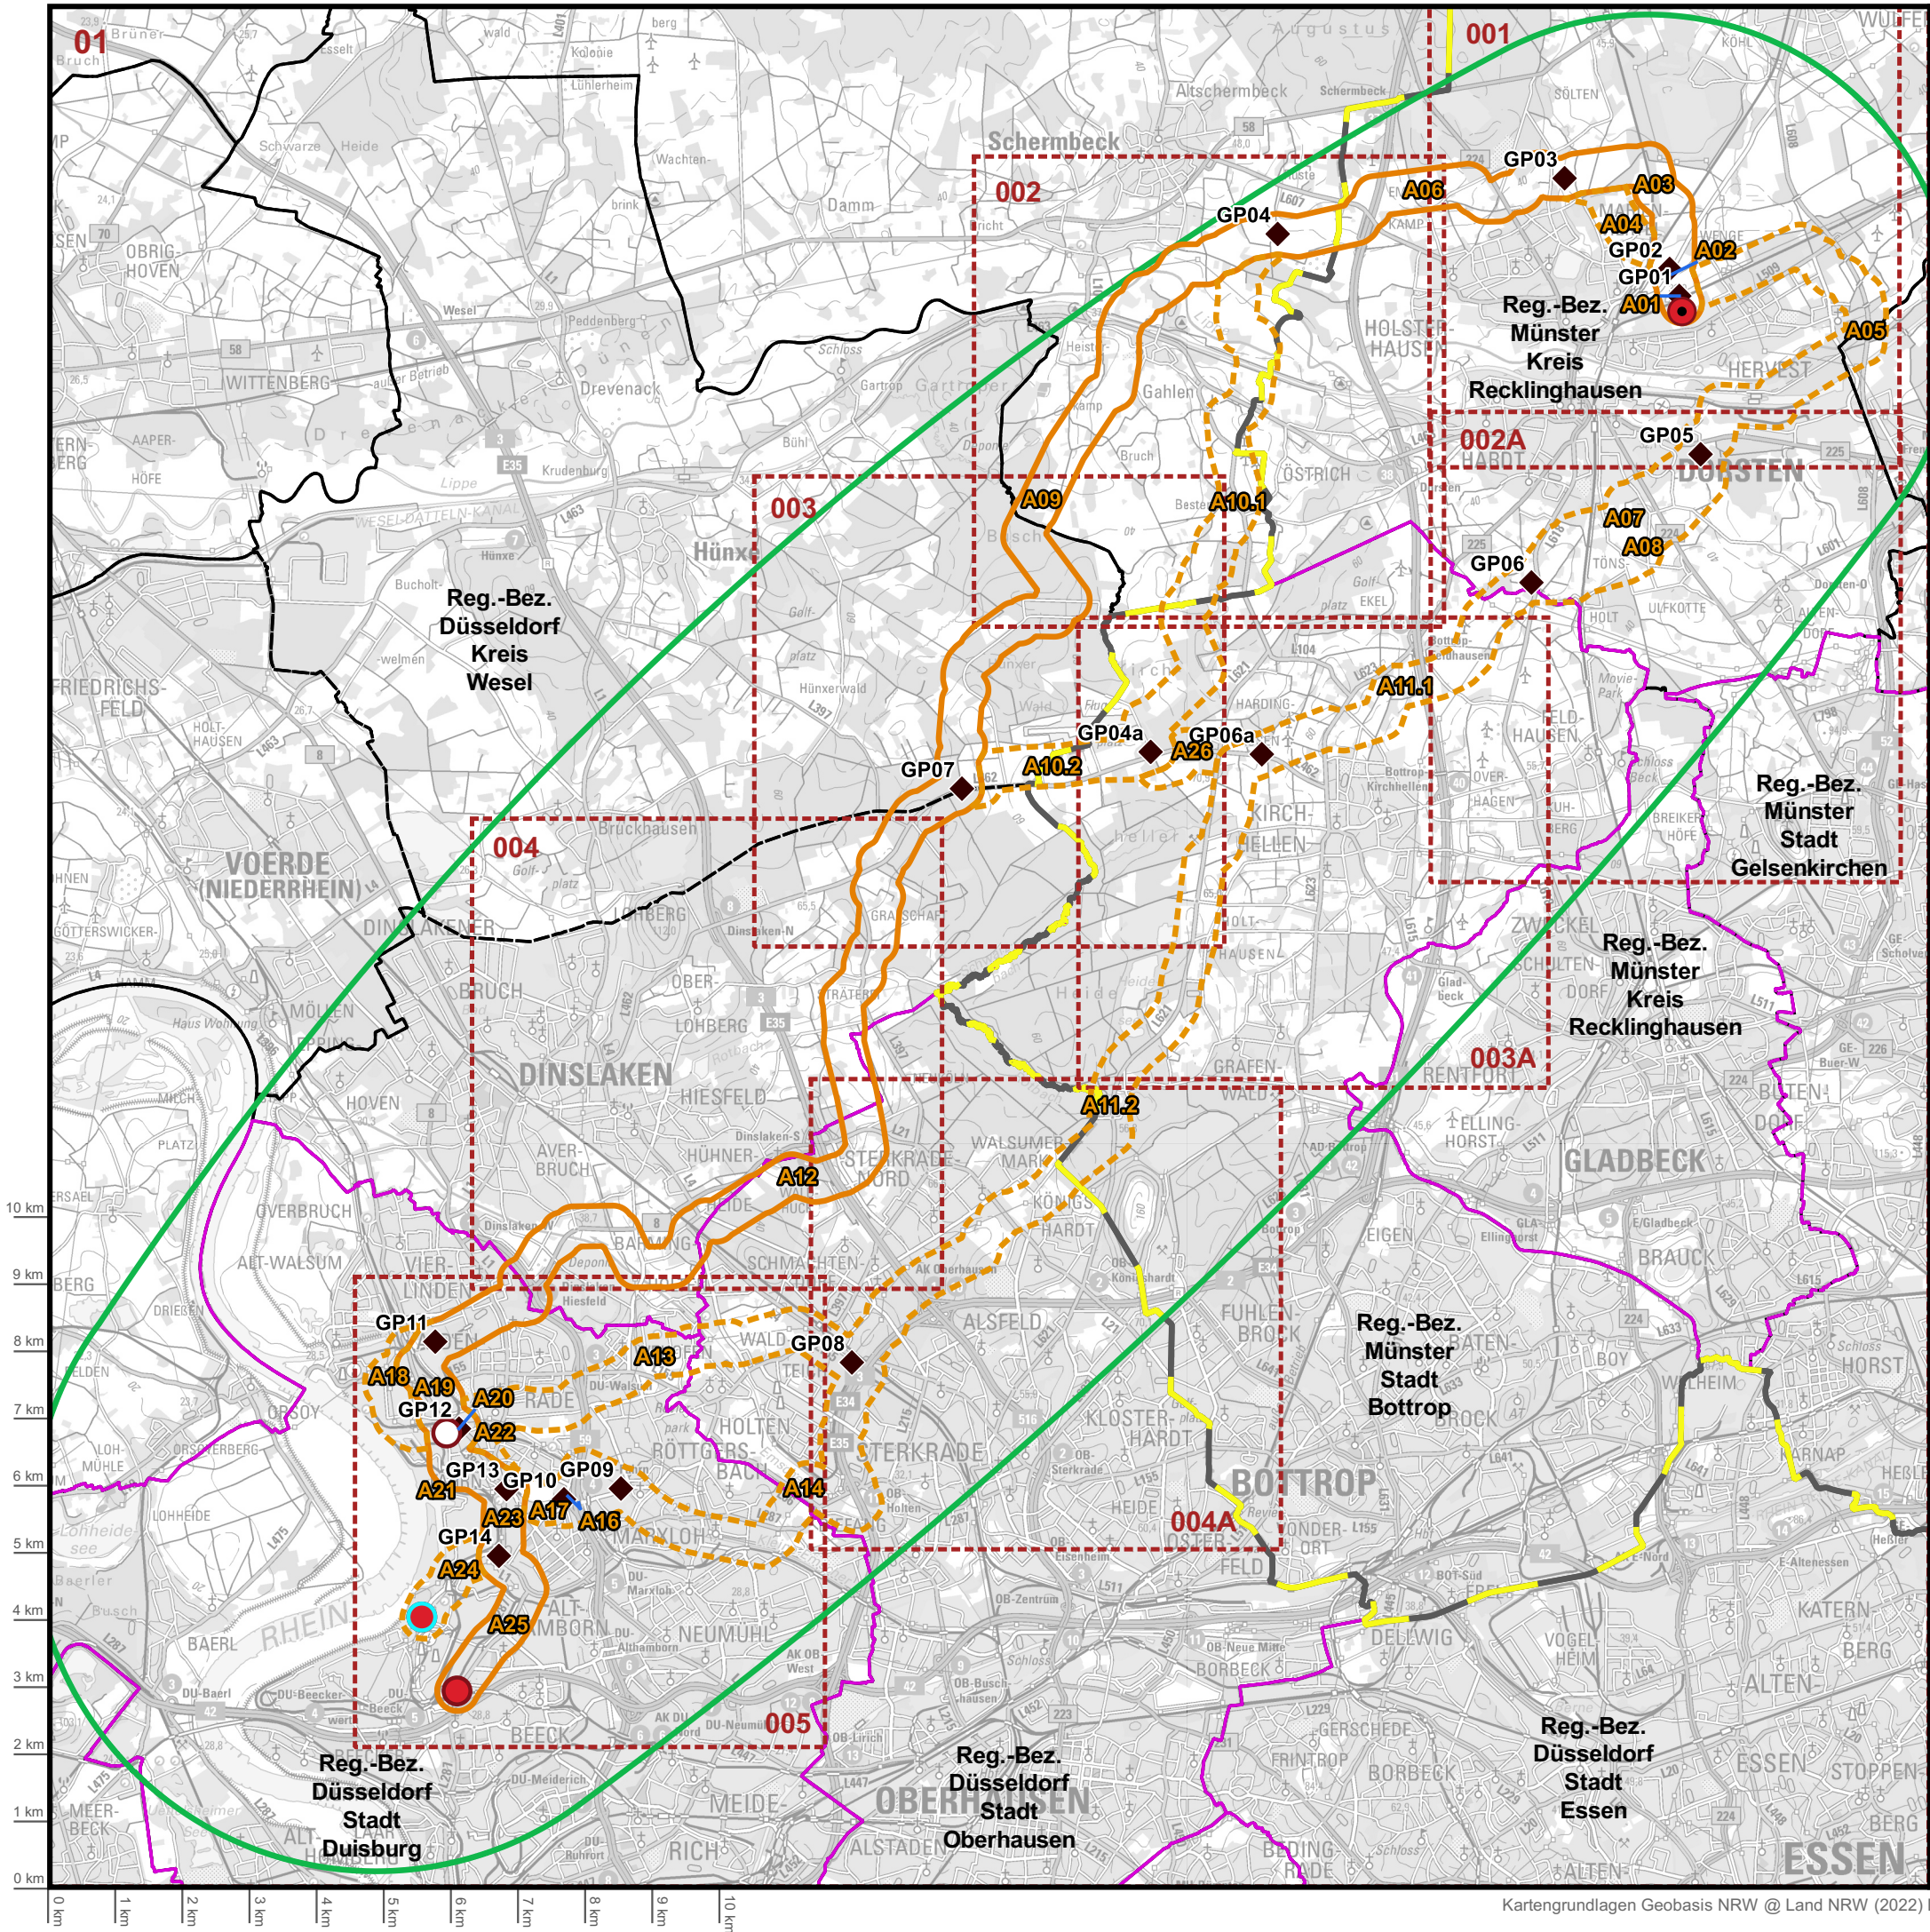

Planung

- Startpunkt (Station Dorsten)
- Endpunkt (Station Hamborn)
- Endpunkt (Station Hamborn - Alternative)
- Zwangspunkt (Anschlusspunkt Thyssenkrupp)
- Gelenkpunkt (GP)

- 001 Blattschnitte der Anlagen 2 - 8
- A01 Antragskorridor zur Trassenfindung
- A02 Variantenkorridor zur Trassenfindung
- Untersuchungsraum

Verwaltungsgrenzen

- Grenze Regierungsbezirk
- Grenze Kreise & kreisfreie Städte
- Gemeindegrenzen

01	29.04.2022		Litz	Avermann	Könning
00	15.03.2022		Litz	Avermann	Könning
Revision	Datum	Bemerkung	erstellt	geprüft	freigegeben
			Open Grid Europe GmbH		
Auftragenehmer			Vorhabensträger		
 bosch & partner					
Leitung Dorsten - Hamborn (DoHa)					
Bundesland: Nordrhein-Westfalen			OGE proj. Nr. LB-21061	Leitungs-Nr. 106/000/000	
Regierungsbezirk: Münster / Düsseldorf			Anlage: 1	Revision 01	
Übersichtsplan			Maßstab 1:100.000	Blatt Nr. 01	