



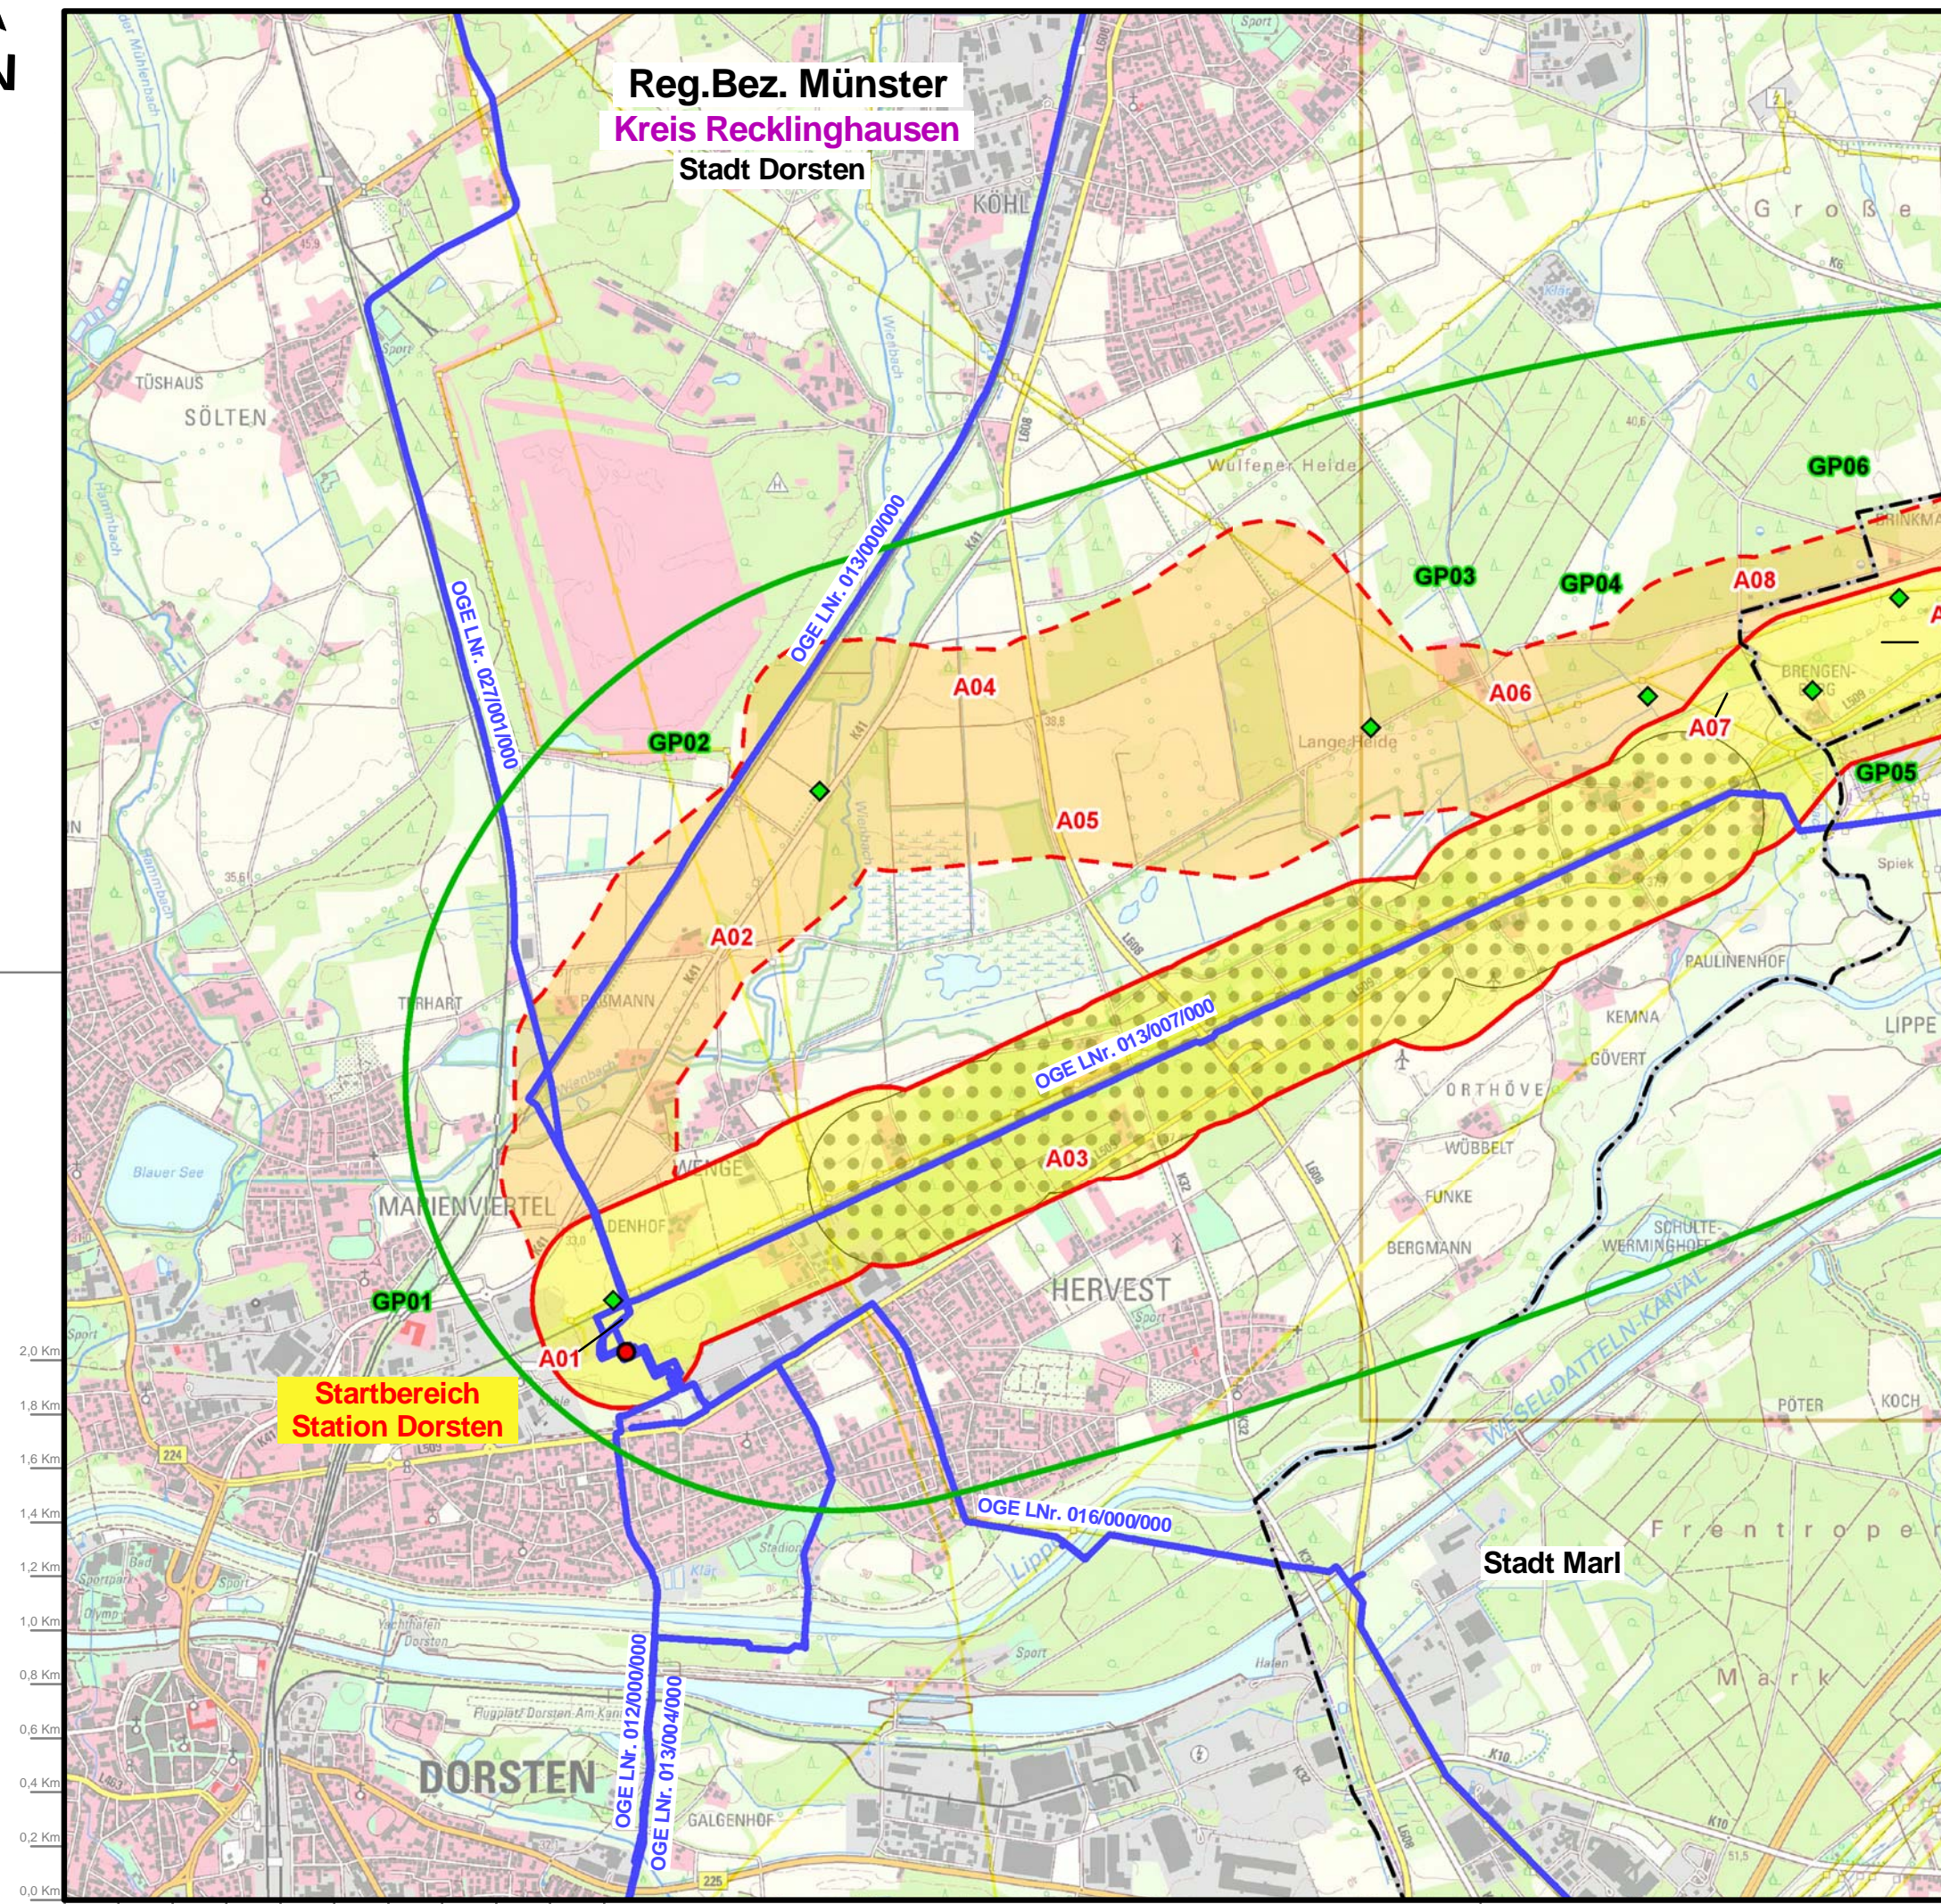

Reg.Bez. Münster
Kreis Recklinghausen
Stadt Dorsten

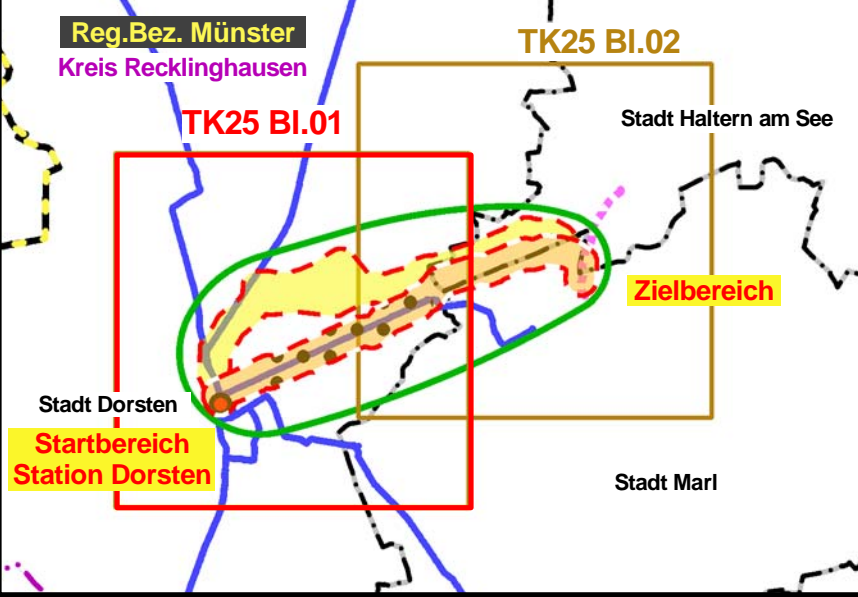

- vorh. Station
- Grenze Untersuchungsraum
- ◆ Gelenkpunkte
- Antragskorridor
- Variantenkorridor
- Korridor in Parallelage
- vorh. OGE Leitung
- vorh. Freileitungen
- vorh. Evonik Leitung FG 7
- Regierungsbezirksgrenze
- Kreisgrenze
- Gemeindegrenze

08	24.04.2021	Anp. Bezeichnung	OGE,AL/TPLP	OGE,DB/TPLP	OGE,DS/TPLT
07	17.12.2021	Anp. Bezeichnung	OGE,AL/TPLP	OGE,DB/TPLP	OGE,DS/TPLT
Revision	Datum	Bemerkung	erstellt	geprüft	freigegeben
Open Grid Europe GmbH					

Vorhabensträger
OGE

Leitung Dorsten - Marl (DoMa)		
Bundesland: Nordrhein-Westfalen Raumordnungsbehörde: RVR Regierungsbezirk: Münster	OGE Proj. Nr. LB - 21062	Leitungs-Nr. 500/000/000
Kreis: Recklinghausen Stadt Dorsten	Anlage: zum ROV	Revision 08
Übersichtsplan DTK25	Maßstab 1:25.000	Blatt-Nr. 01