


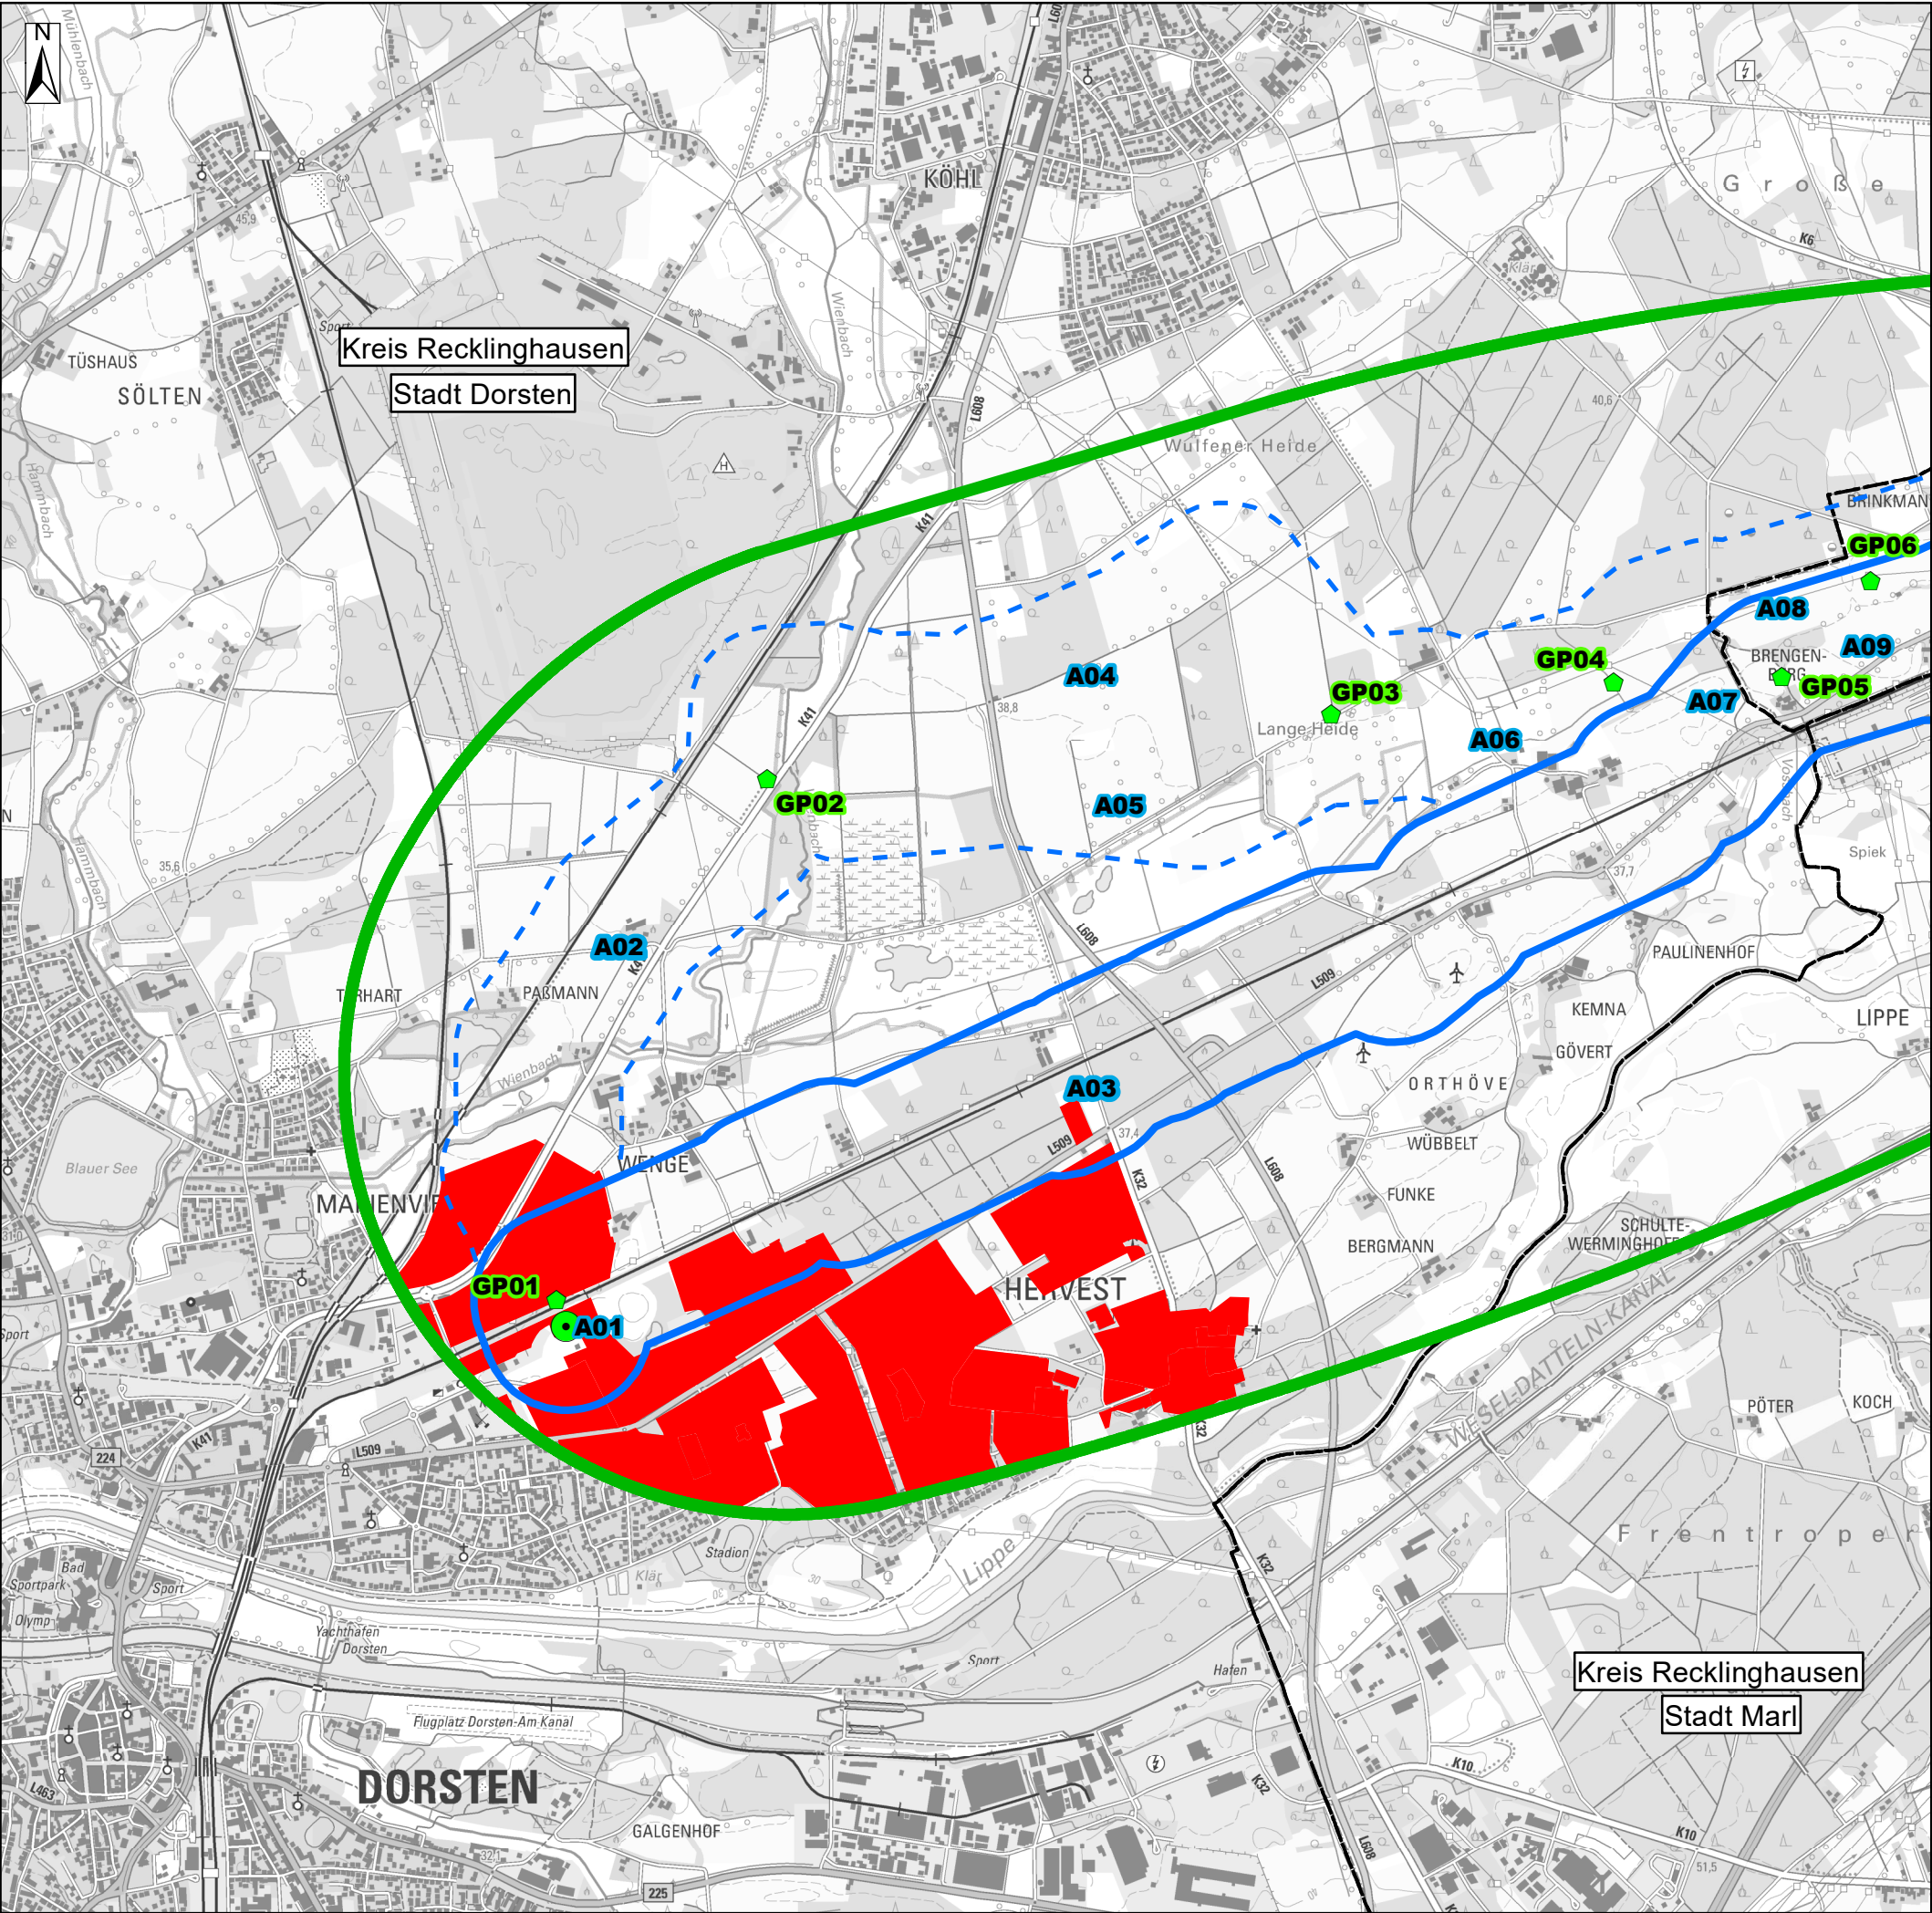

Legende

Grenze Untersuchungsraum ROV

Antragskorridor

Variantenkorridor

Start-/Endbereich

Gelenkpunkte

Gemeindegrenzen

Sehr hoher Raumwiderstand

Hoher Raumwiderstand

Mittlerer Raumwiderstand



Gladbeck, April 2022

Leitung: Geplante Wasserstoffleitung Dorsten - Marl

Stadt: Dorsten, Haltern, Marl

Kreis: Recklinghausen

UVP-Bericht im Raumordnungsverfahren für die geplante Wasserstoffleitung Dorsten - Marl (DoMa) der Open Grid Europe GmbH

Karte 10: Raumwiderstand Schutzgut Mensch

Erstellungsdatum

26.04.2022

Rev.

1.2

Originalformat

A3

Maßstab

1 : 25.000

Blatt-Nr.

1

Kartengrundlage © Land NRW 2022