



Regionalplan Ruhr  
**Klimaanpassung/  
 Klimatische Ausgleichsräume**

Erläuterungskarte **18**  
 Blatt **1**

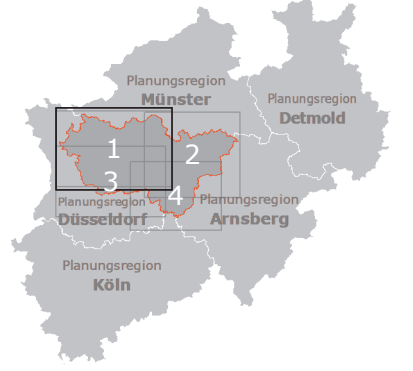

- Klimatischer Ausgleichsraum mit gegenwärtig besonderer Bedeutung
  - Klimatischer Ausgleichsraum, der aufgrund der in Zukunft zunehmenden Hitzebelastung zusätzlich eine besondere Wichtigkeit erlangt
  - Frischluftzufuhr-Leitbahn
  - Potentielle Luftbahn
  - Siedlungsbereiche (RP Ruhr)
- Planungsregion RVR
  - Kommunalgrenze
  - Straßen (RP Ruhr)
  - Oberflächengewässer (RP Ruhr)

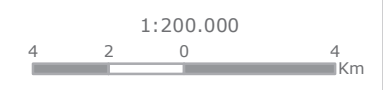







Quelle: RVR 2013



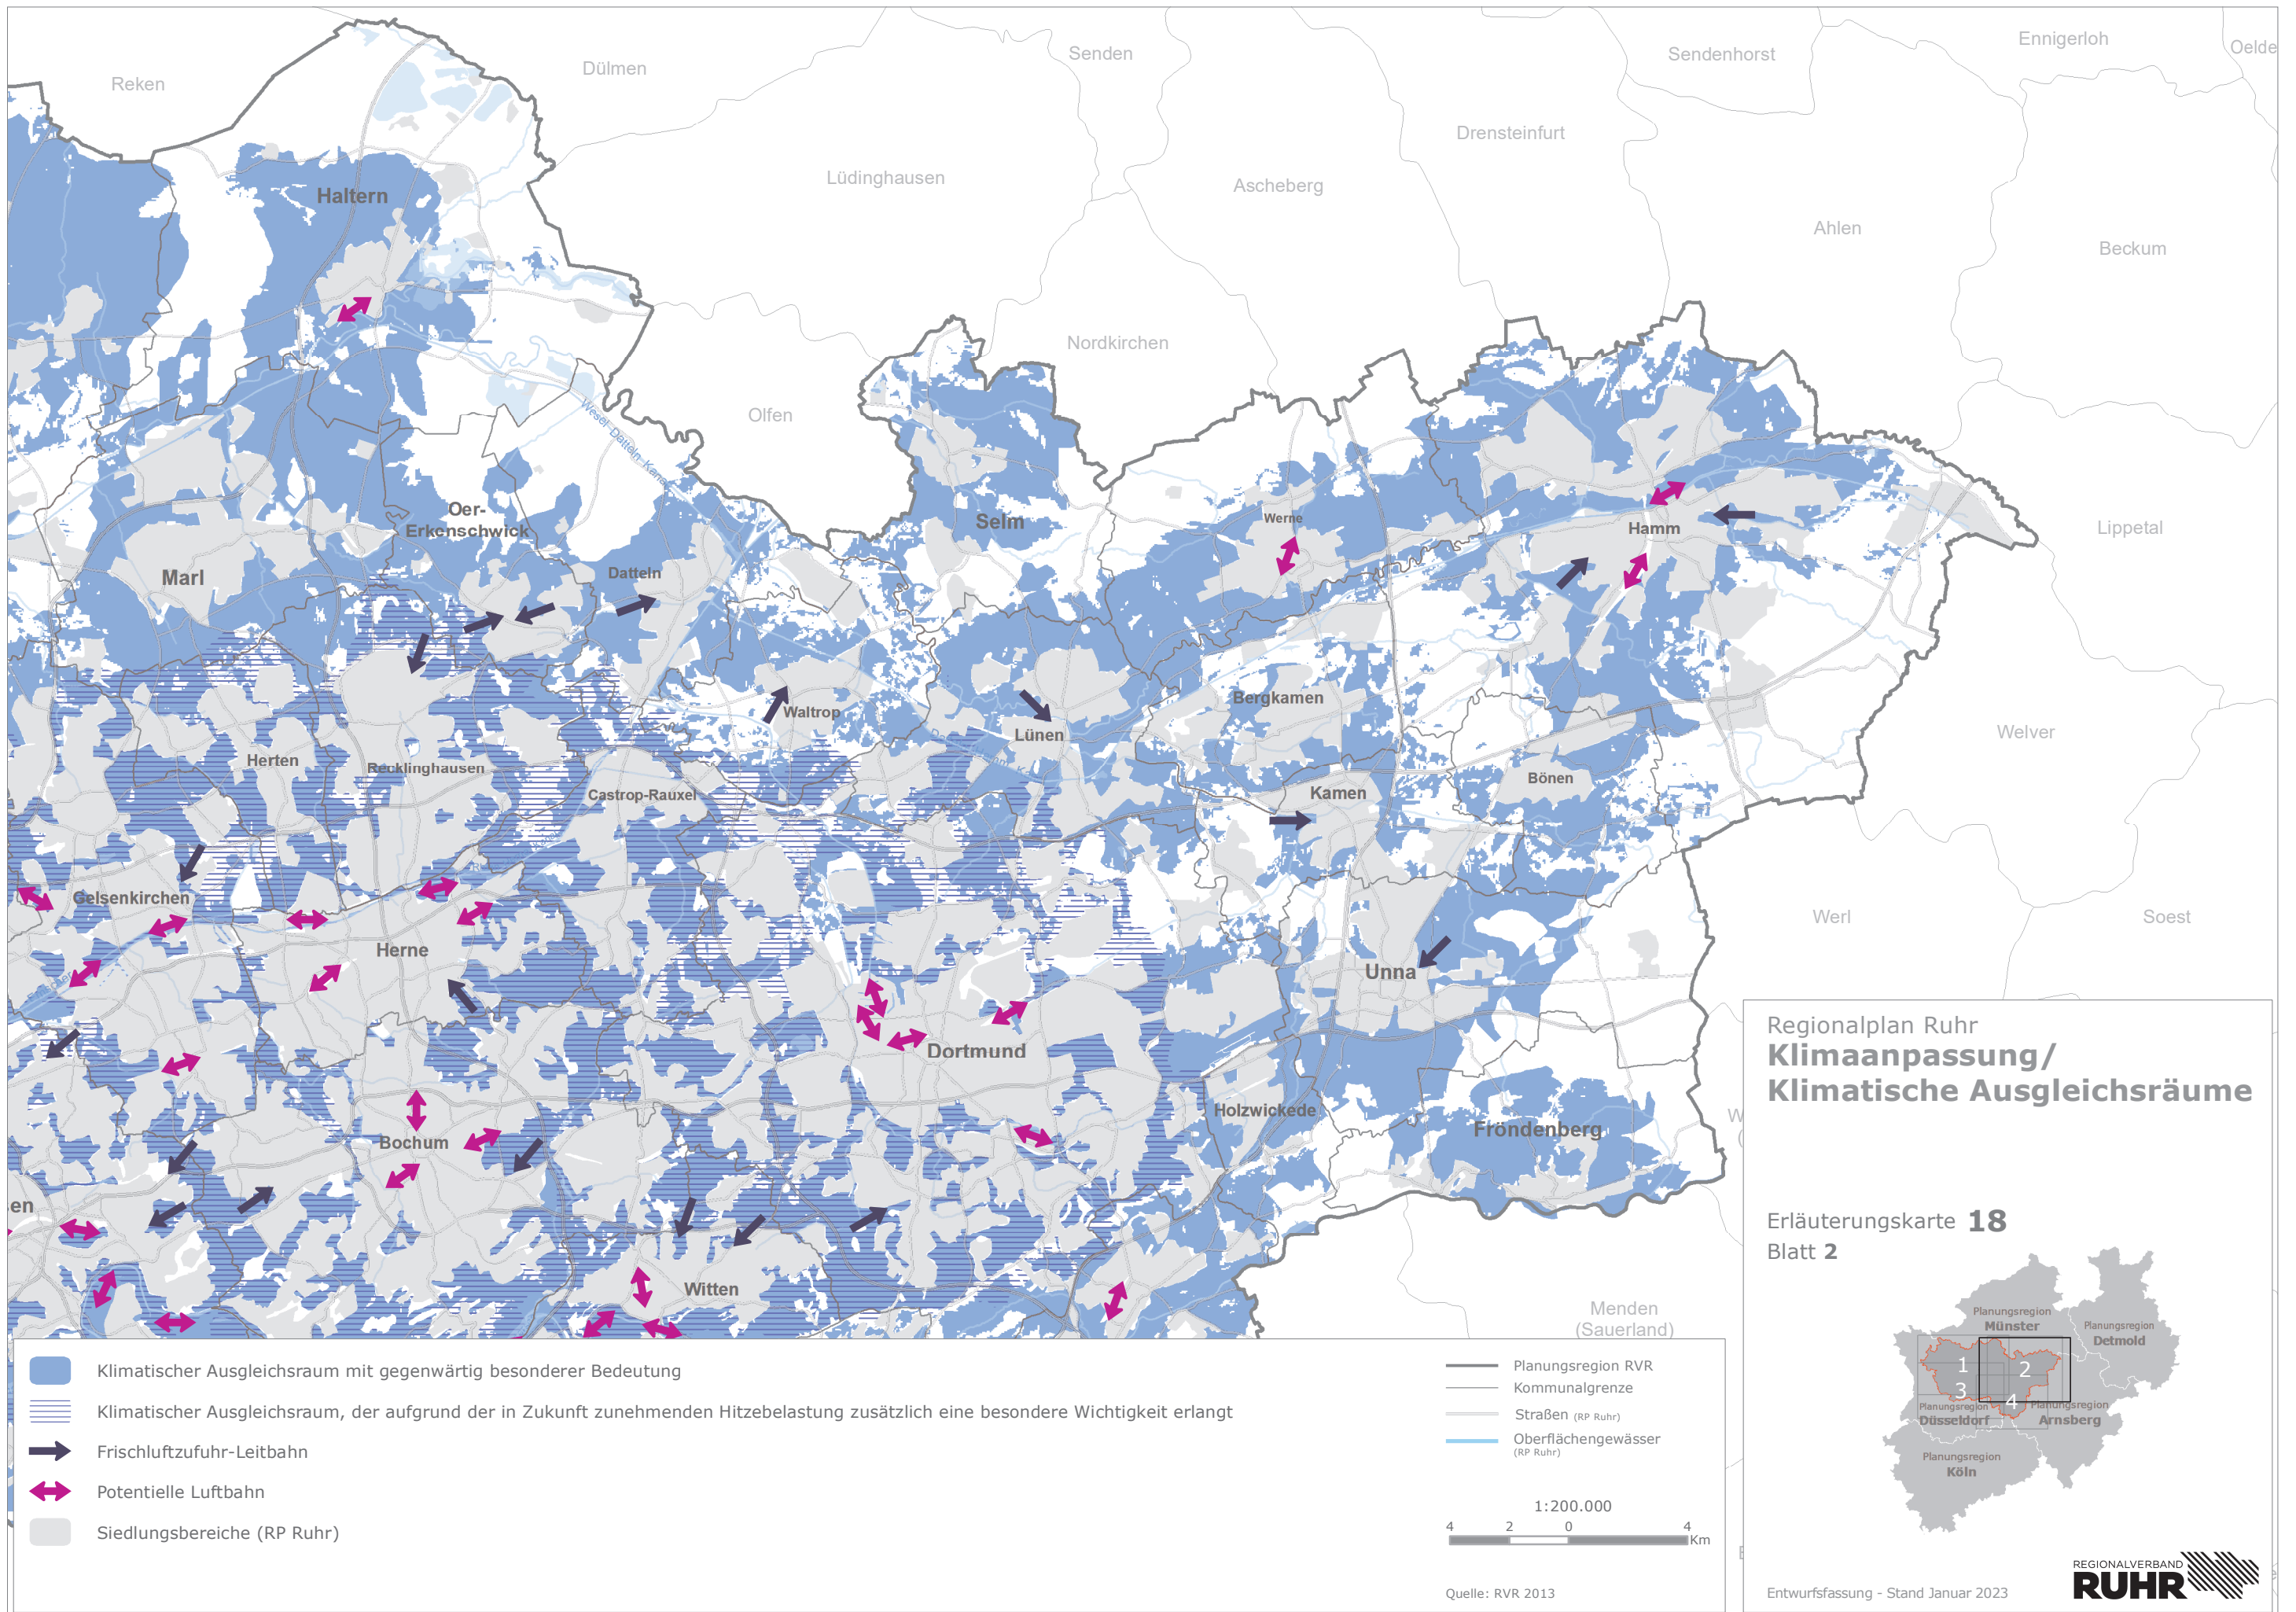

Entwurfssfassung - Stand Januar 2023









-  Klimatischer Ausgleichsraum mit gegenwärtig besonderer Bedeutung
-  Klimatischer Ausgleichsraum, der aufgrund der in Zukunft zunehmenden Hitzebelastung zusätzlich eine besondere Wichtigkeit erlangt
-  Frischluftzufuhr-Leitbahn
-  Potentielle Luftbahn
-  Siedlungsbereiche (RP Ruhr)

-  Planungsregion RVR
  -  Kommunalgrenze
  -  Straßen (RP Ruhr)
  -  Oberflächengewässer (RP Ruhr)
- 1:200.000
- 4 2 0 4 Km



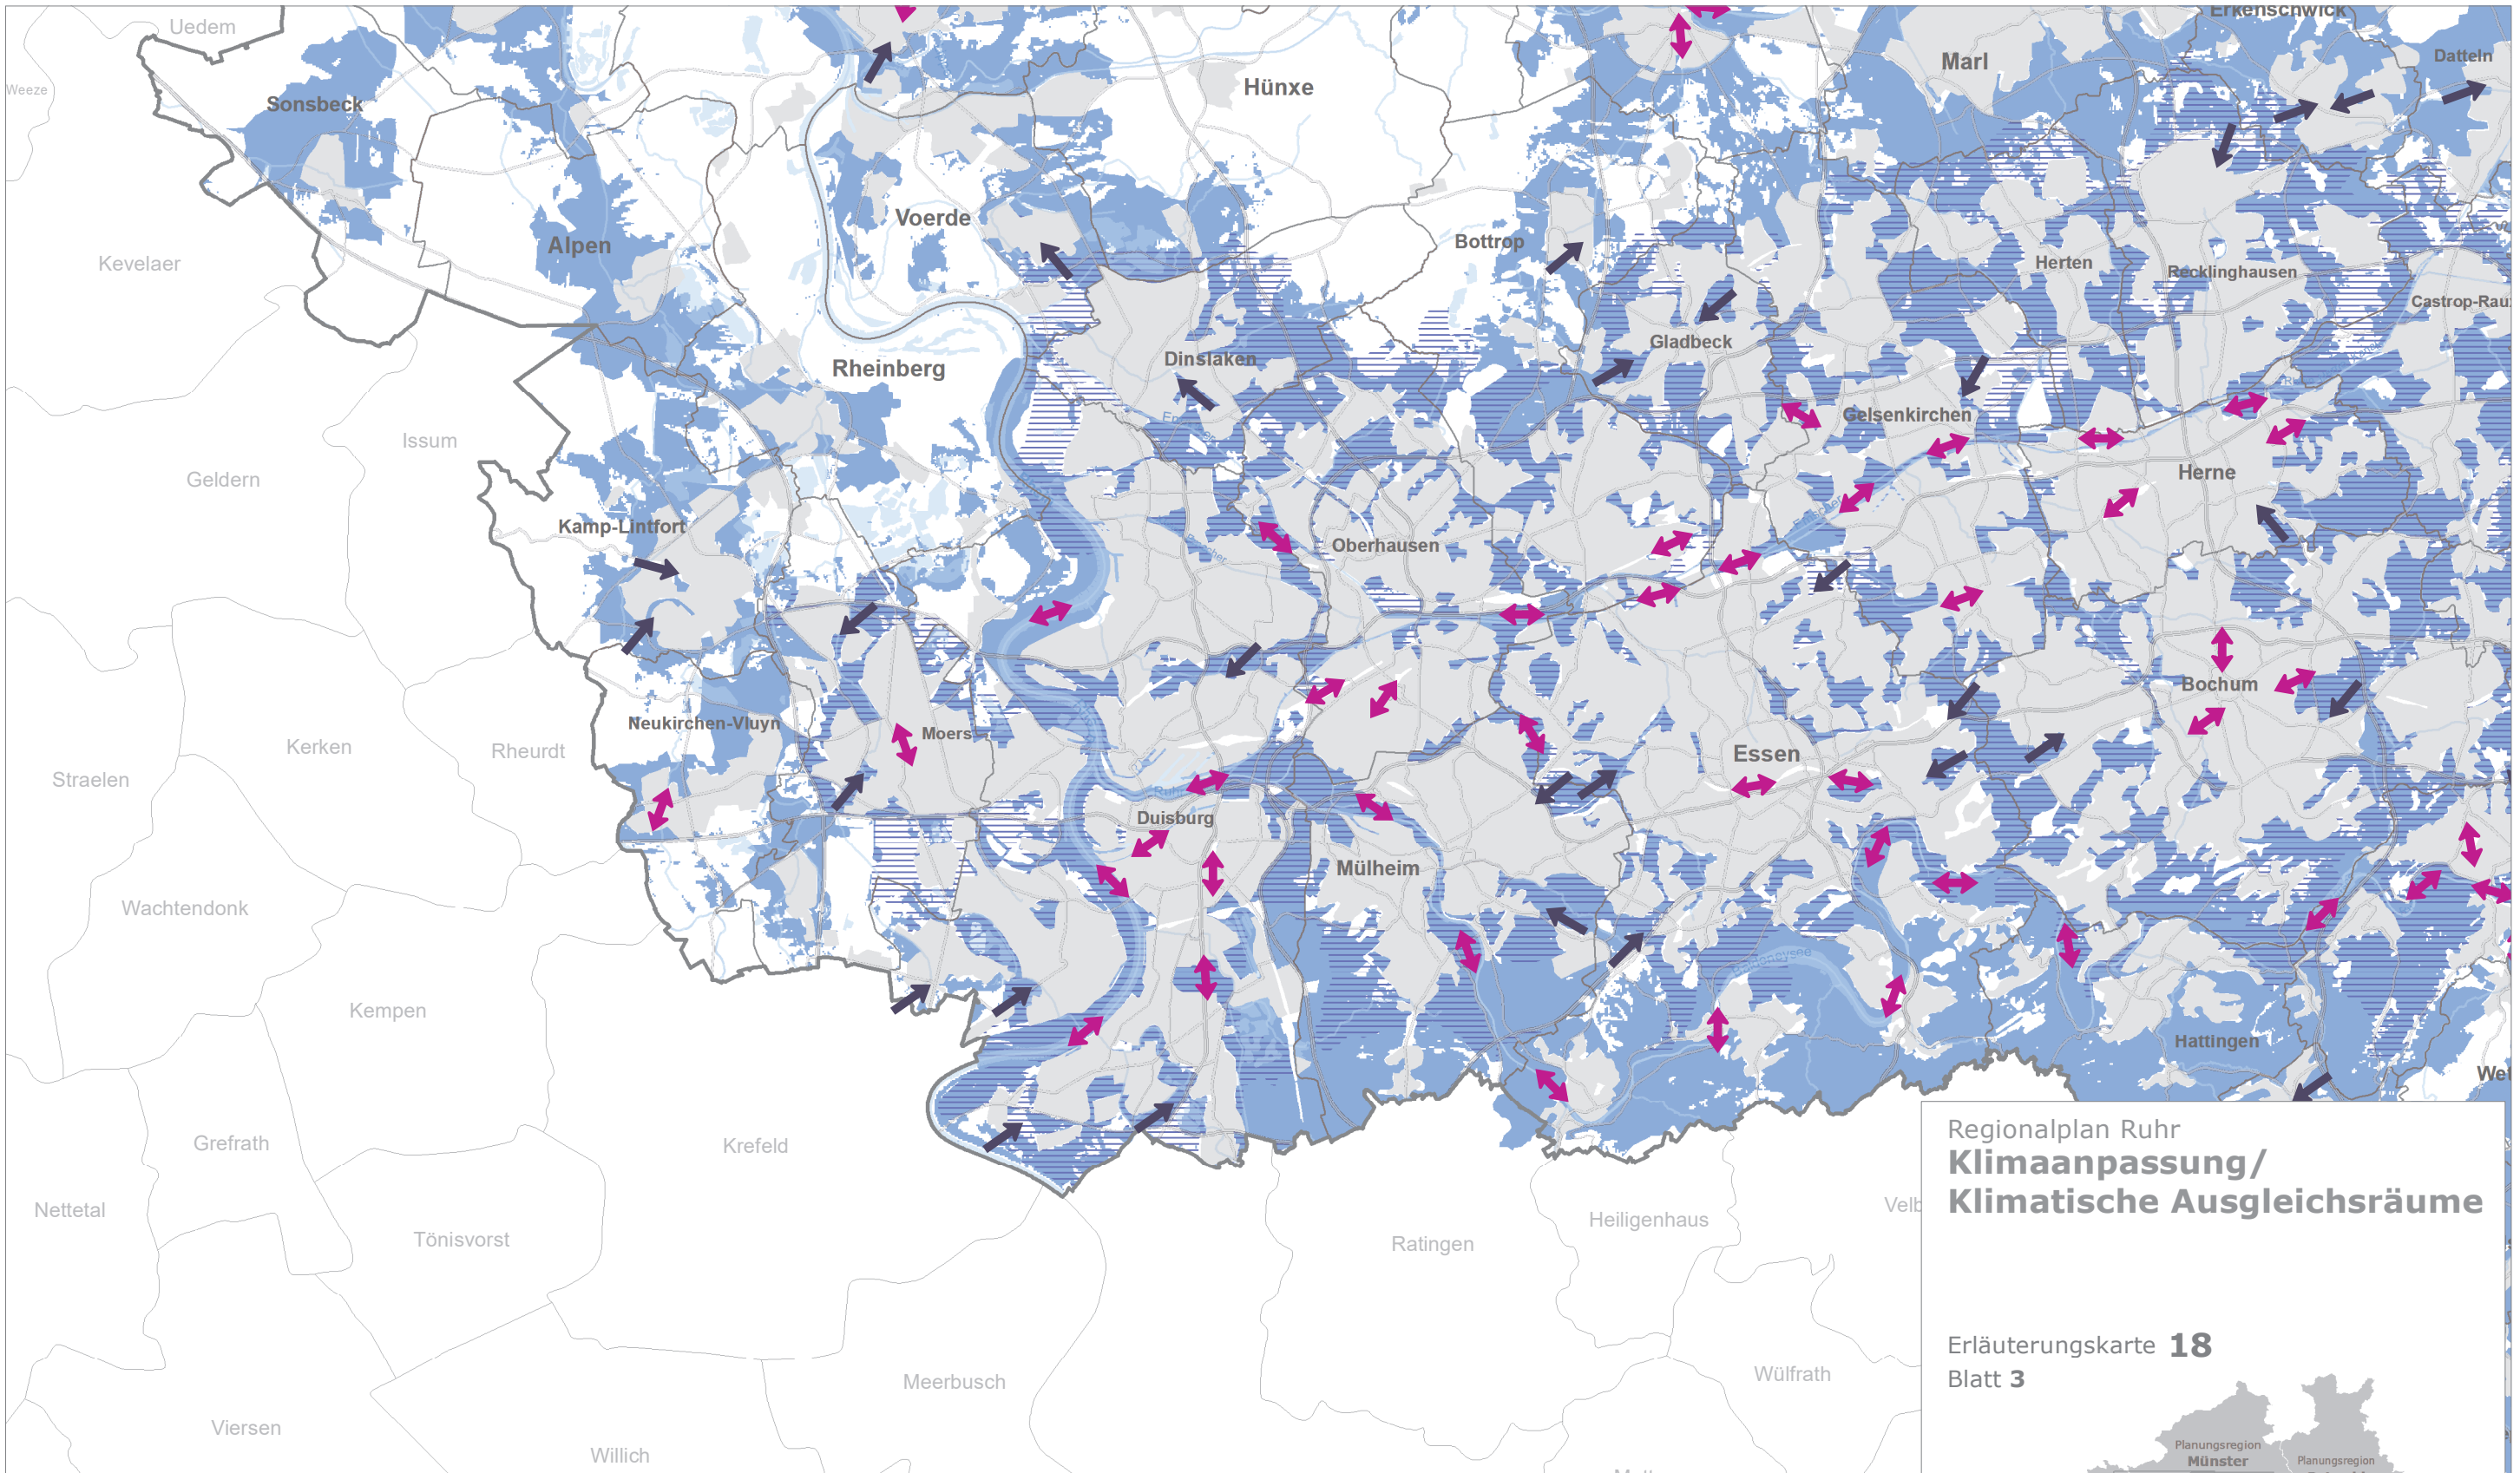


- Klimatischer Ausgleichsraum mit gegenwärtig besonderer Bedeutung
  - Klimatischer Ausgleichsraum, der aufgrund der in Zukunft zunehmenden Hitzebelastung zusätzlich eine besondere Wichtigkeit erlangt
  - Frischluftzufuhr-Leitbahn
  - Potentielle Luftbahn
  - Siedlungsbereiche (RP Ruhr)
- Planungsregion RVR
  - Kommunalgrenze
  - Straßen (RP Ruhr)
  - Oberflächengewässer (RP Ruhr)

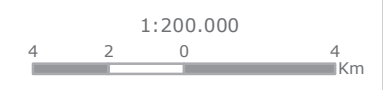

Quelle: RVR 2013

## Regionalplan Ruhr Klimaanpassung/ Klimatische Ausgleichsräume

Erläuterungskarte **18**  
Blatt **3**

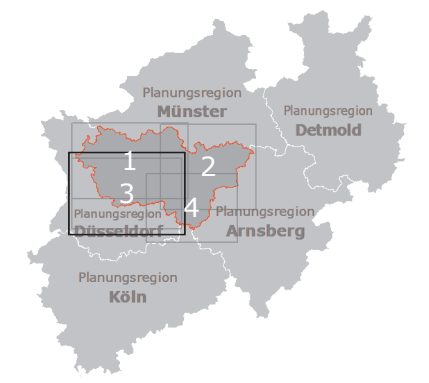

Entwurfssfassung - Stand Januar 2023





