

## **Änderungen in den zeichnerischen Festlegungen des RP Ruhr**

Allgemeine Änderungen:

- Aktualisierung der topographischen Grundlage (Umstellung auf schwarz-weiß Variante DTK50sw, Stand 2019)

Änderungen der Legende:

- Das Planzeichen 1. ed) wurde in „Landesbedeutsame Hafenstandorte“ umbenannt
- Die Bezeichnung 2. db) „Schutz der Landschaft“ wurde zur besseren Verständlichkeit eingeführt
- Das Planzeichen 2. de) „Überschwemmungsbereiche“ wird künftig ohne äußere Umrandungslinie dargestellt
- Das Planzeichen 2. ea-1-1) „Abfallbehandlungsanlage“ wurde für die Darstellung einer Abfallbehandlungsanlage im Bereich einer Abfalldeponie neu eingeführt
- Im Ergebnis der 1. Änderung des LEP NRW werden erstmalig BSAB-oE als reine Vorranggebiete ohne Eignungsgebietswirkung mit dem Planzeichen 2. eb-2) „Sicherung und Abbau oberflächennaher Bodenschätze (ohne Eignungswirkung)“ zeichnerisch festgelegt
- Das Planzeichen 2. ed) „Windenergiebereiche“ entfällt, da auf eine zeichnerische Festlegung von Windenergiebereichen verzichtet wird
- Die Radschnellverbindungen des Landes besitzen den rechtlichen Status einer Landesstraße und werden als Planzeichen 3. ad) weitergeführt. Die Bezeichnung des Planzeichens 3. ad-1) wurde von „Bestand und Planung“ in „Bestand und Planmaßnahmen“ umbenannt
- Planzeichen 3. f) wurde in 3. e) umgeändert, dementsprechend wurde Planzeichen 3. g) in 3. f) umgeändert

Änderungen der zeichnerischen Festlegungen:

Die räumlich entfallenen und neuen Festlegungen im RP Ruhr im Vergleich zum Entwurf zur ersten Offenlage werden in den Kartenwerken „entfallene Festlegungen“ und „neue Festlegungen“ dokumentiert und verortet.

Die Art der Änderung lässt sich dabei in drei Kategorien unterteilen und wird über die Symbolbeschriftung kenntlich gemacht.

### 1. Spezifische Anregungen aus dem Beteiligungsverfahren

- Bezeichnung z. B. „1234#3“:  
Änderung der zeichnerischen Festlegung auf Basis einer Anregung aus dem Beteiligungsverfahren (Die jeweilige Anregung und Erwiderung der

Regionalplanungsbehörde ist unter der angegebenen Nummer den Anlagen 9 und 10 zu entnehmen.)

## 2. Anpassungen (An)

- Bezeichnung „An-1“:  
Änderung der zeichnerischen Festlegung als Konsequenz einer neuen, geänderten oder entfallenen textlichen Festlegung im Entwurf des RP Ruhr
- Bezeichnung „An-2“:  
Änderung der zeichnerischen Festlegung als Konsequenz der Änderung des LEP NRW
- Bezeichnung „An-3“:  
Änderung der zeichnerischen Festlegung aus kartographischen Gründen (z.B. als Folge der Umstellung der topographischen Grundlage)
- Bezeichnung „An-4“:  
Änderung der zeichnerischen Festlegung auf Basis einer zugrundeliegenden Methodik (z.B. BSLE-Festlegung in den entfallenen Windenergiebereichen)

## 3. Aktualisierungen (Ak)

- Bezeichnung „Ak-1“:  
Änderung der zeichnerischen Festlegung auf Basis einer Aktualisierung von Grundlagendaten (z.B. Überschwemmungsbereiche)
- Bezeichnung „Ak-2“:  
Änderung der zeichnerischen Festlegung auf Basis aktueller kommunaler Planungen und Maßnahmen (Bauleitplanung/Landschaftsplanung)
- Bezeichnung „Ak-3“:  
Änderung der zeichnerischen Festlegung auf Basis aktualisierter Siedlungsflächenreserven

In den Kartenwerken „entfallene Festlegungen“ und „neue Festlegungen“ werden u.a. Erweiterungen bzw. Teilrücknahmen von Festlegungen dokumentiert, die gemäß Anlage 3 zur LPIG DVO durch eine Umrandung gekennzeichnet sind (Siedlungs- und Freiraumbereiche für zweckgebundene Nutzungen, Bereiche zum Schutz der Natur). Durch das automatisierte Darstellungsverfahren werden die entsprechenden Festlegungen immer vollständig umrandet. Ob es sich dabei im Einzelfall um eine vollständig neue bzw. entfallene Festlegung oder um eine Erweiterung, bzw. Teilrücknahme einer bestehenden Festlegung handelt, ist grundsätzlich den Blattsschnitten mit allen Festlegungen zu entnehmen.

Die Änderungen, die sich im Rahmen der Festlegungen des Sachlichen Teilplans – GIBz „Regionale Kooperationsstandorte“ ergeben haben, sind bereits in die zeichnerischen Festlegungen des RP Ruhr integriert, jedoch nicht mehr Bestandteil dieses Beteiligungsverfahrens.



Entwurfssfassung - Stand: Juli 2021


1:50.000 0 0,5 1 2 Km

# Regionalplan Ruhr entfallene Festlegungen



Blatt 1



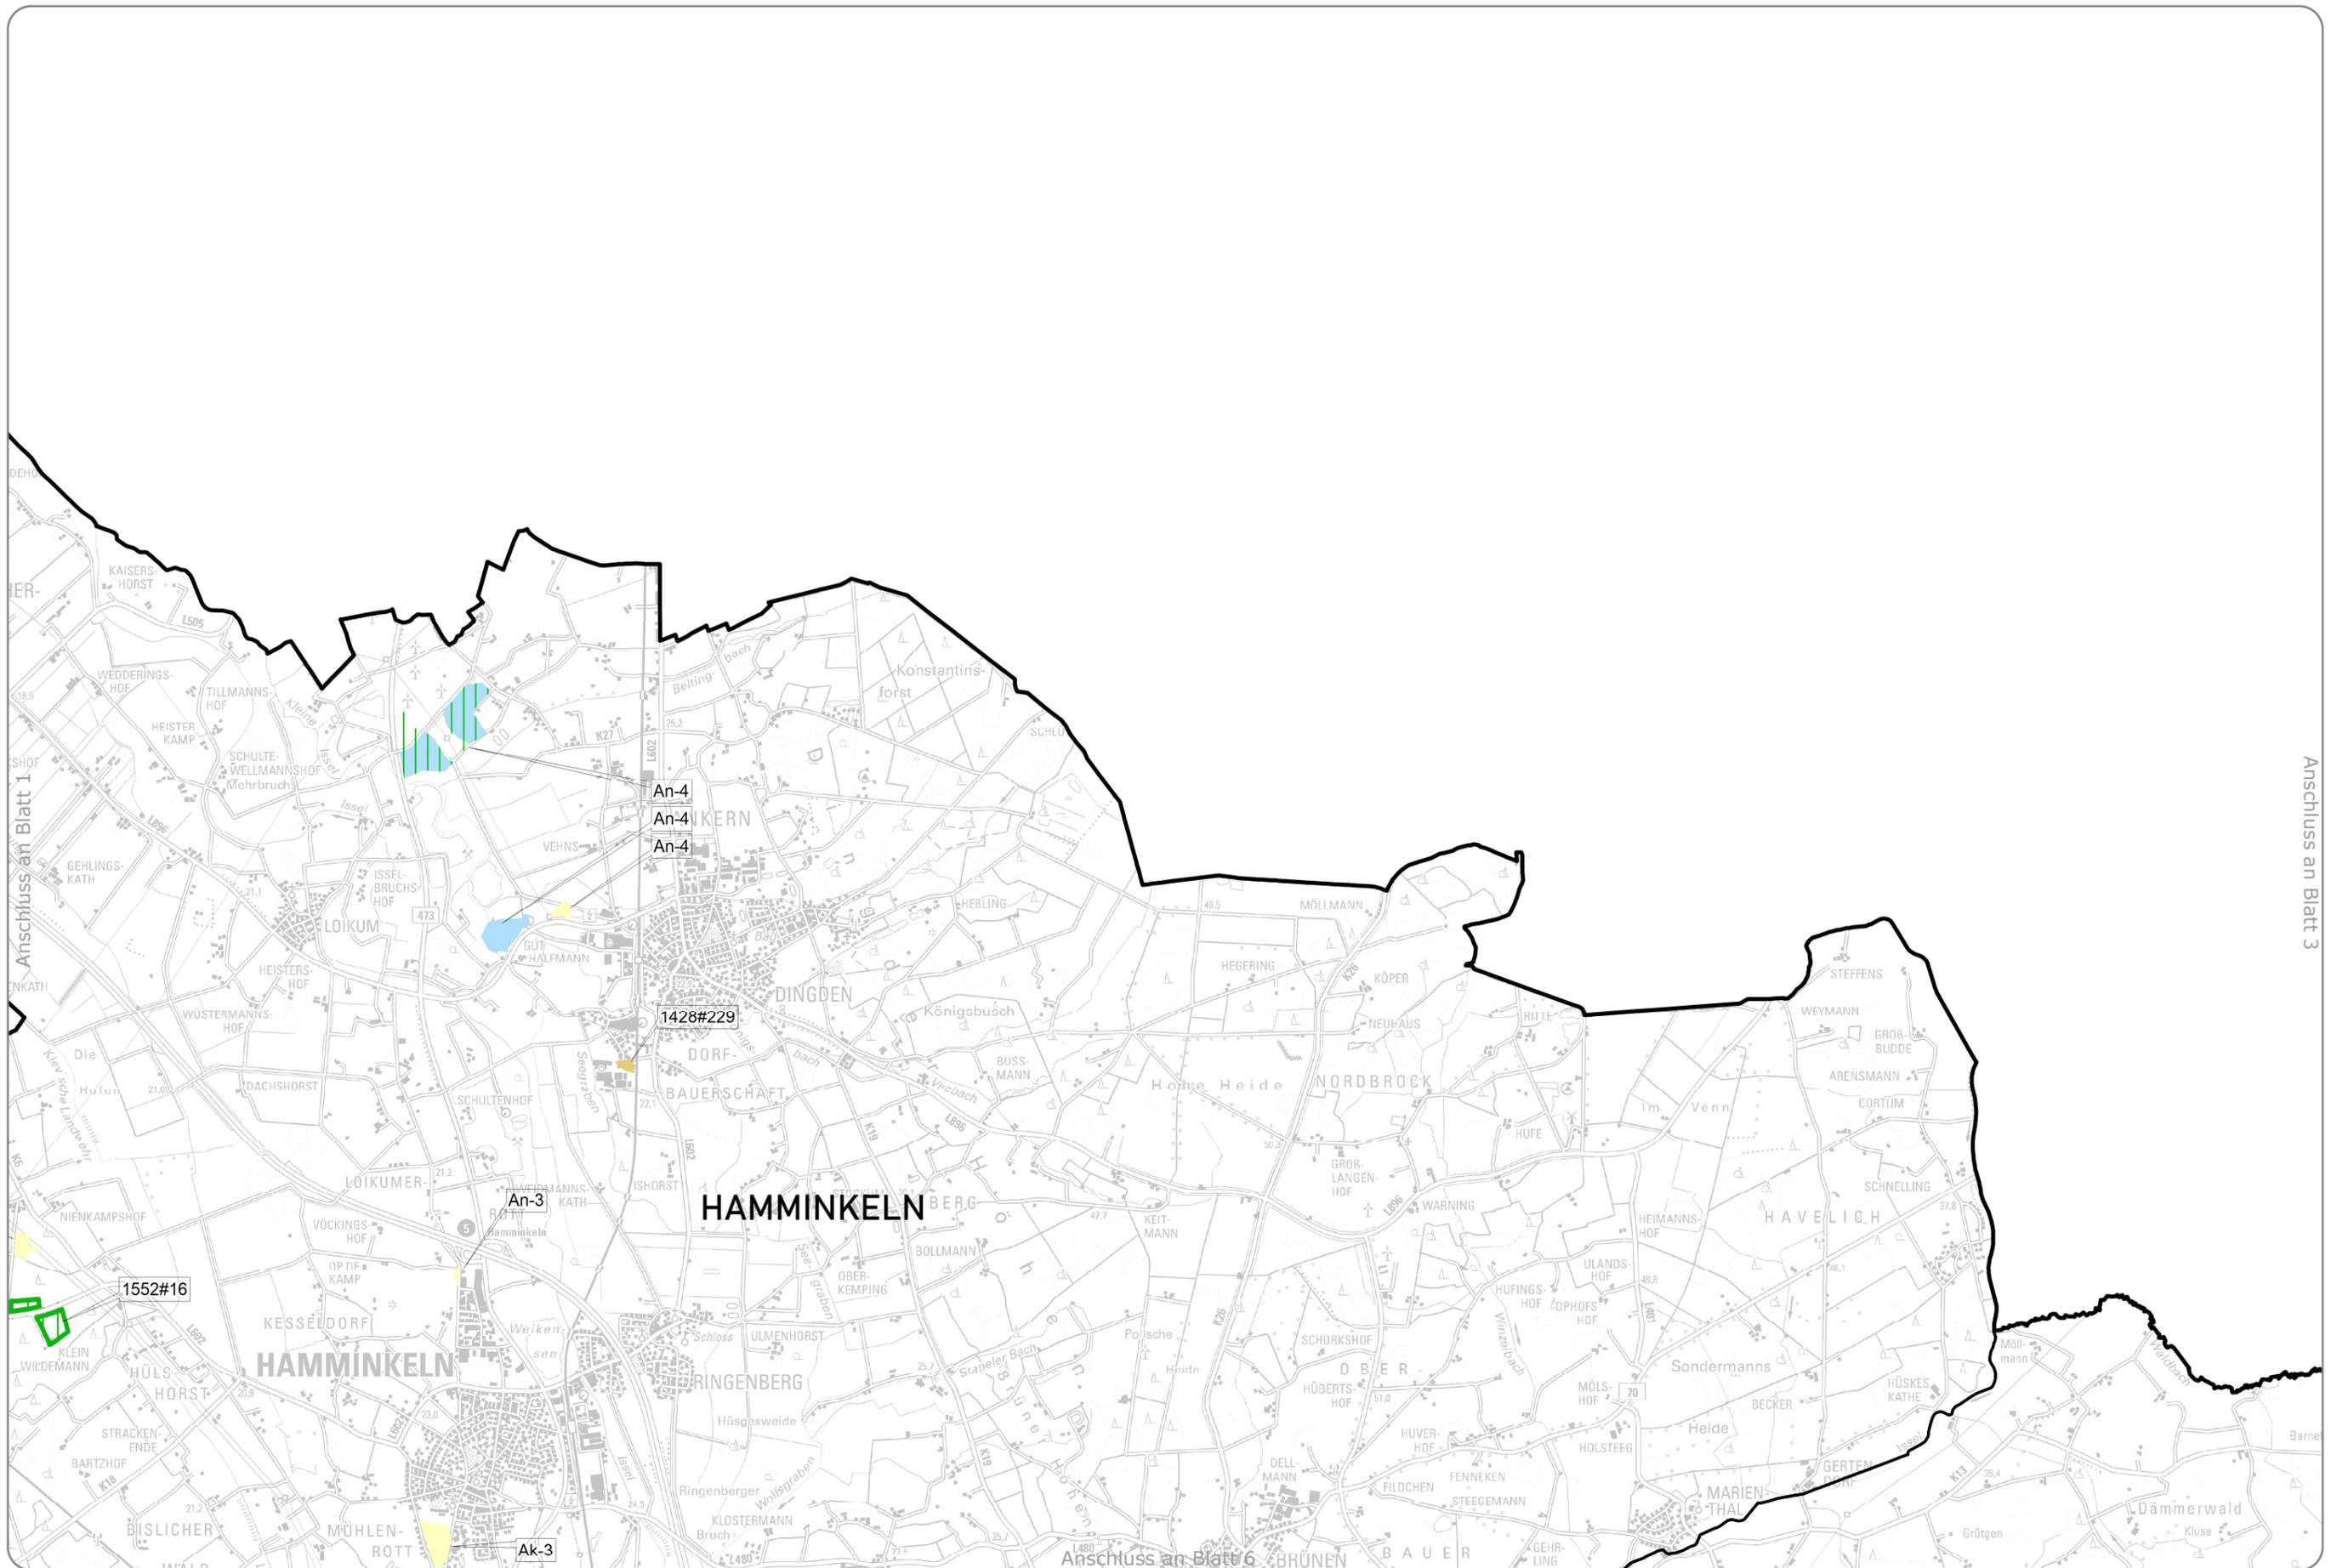


Entwurfssfassung - Stand: Juli 2021

1:50.000 0 0,5 1 2 Km



Anschluss an Blatt 2

Anschluss an Blatt 4

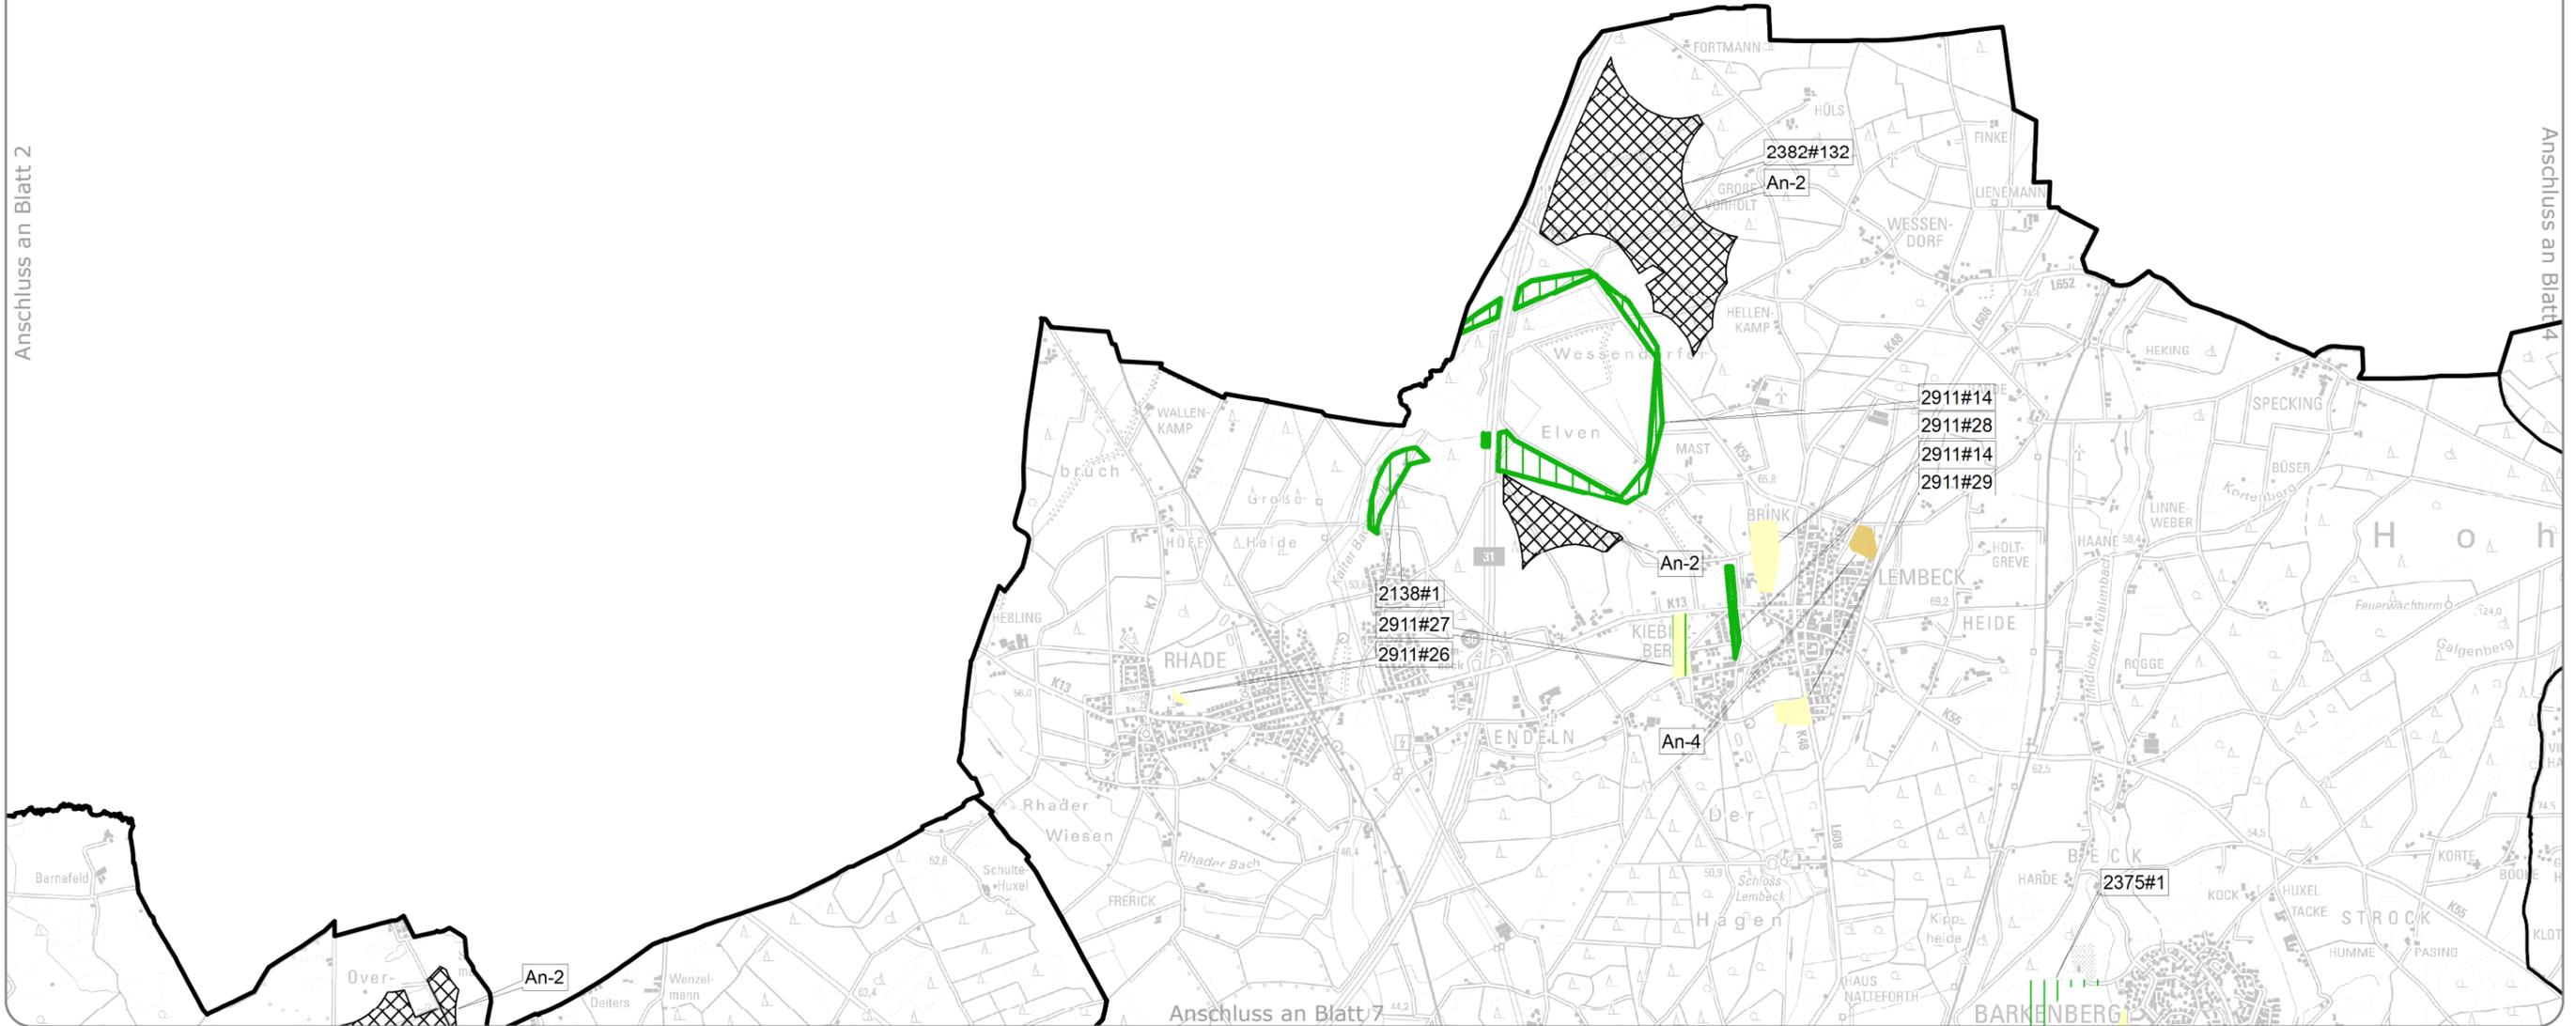

Anschluss an Blatt 7

Entwurfssfassung - Stand: Juli 2021


1:50.000 0 0,5 1 2 Km

**Regionalplan Ruhr** entfallene Festlegungen



Blatt 3



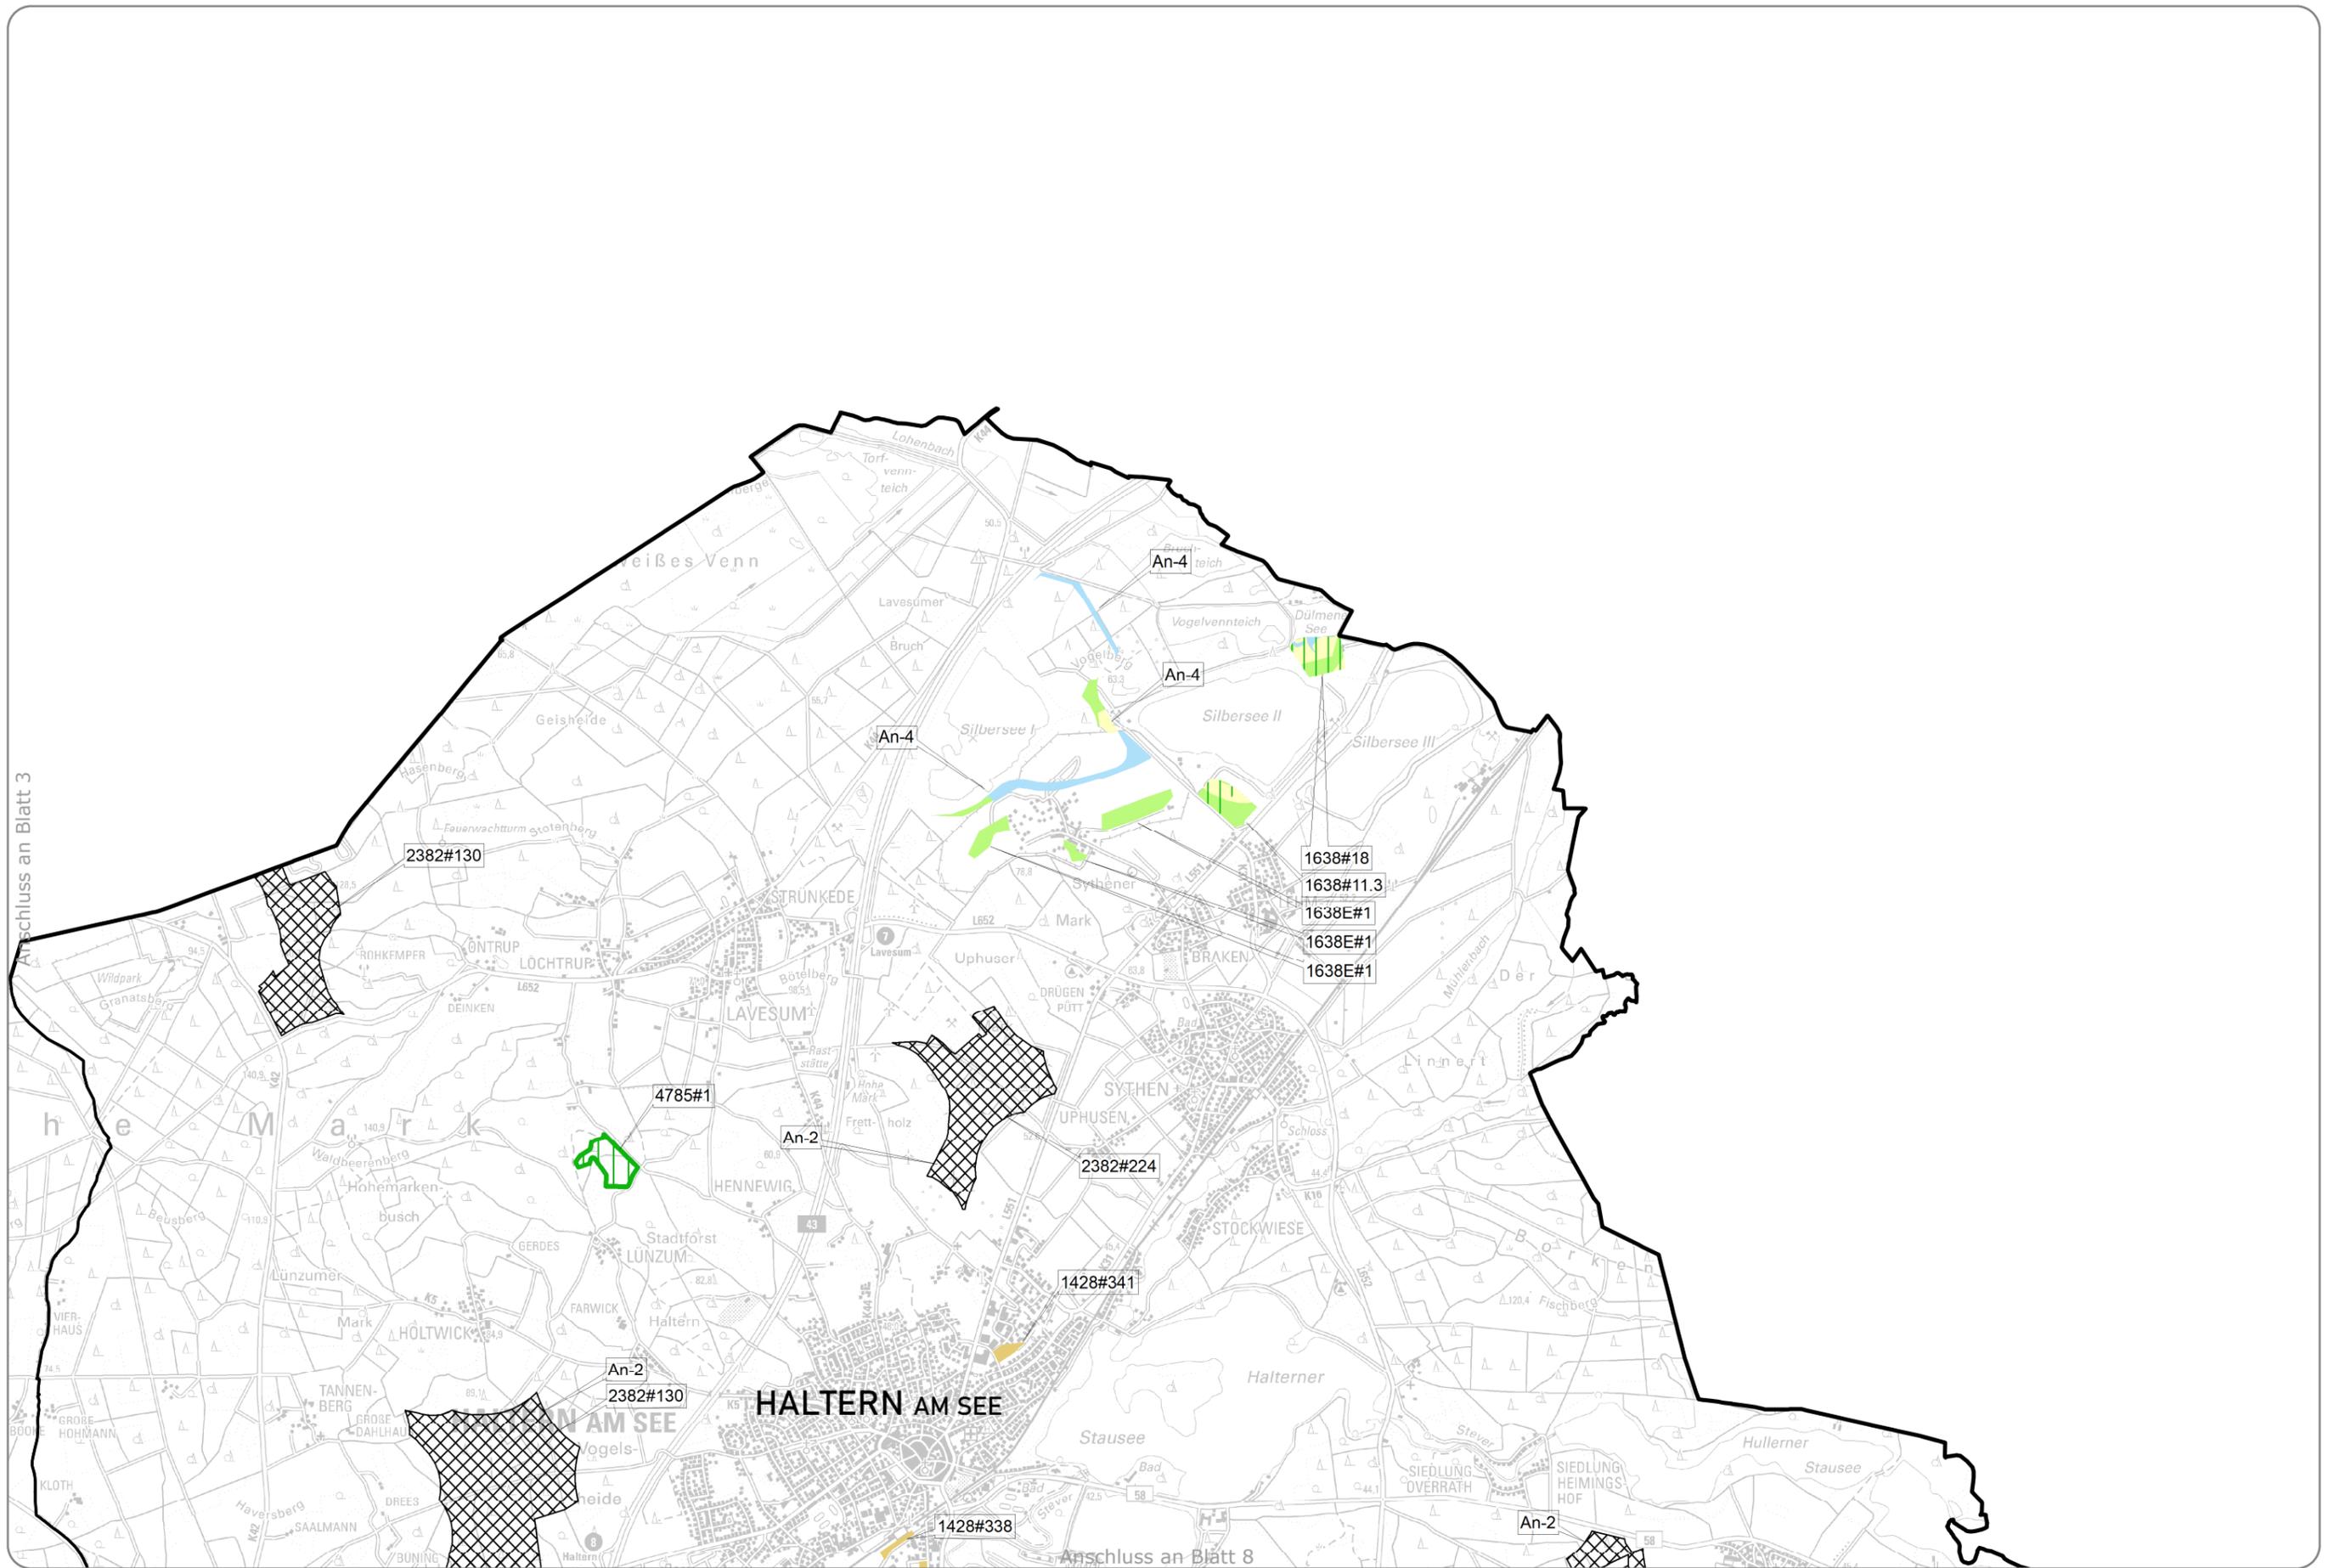



Entwurfssfassung - Stand: Juli 2021

1:50.000 0 0,5 1 2 Km

**Regionalplan Ruhr** entfallene Festlegungen



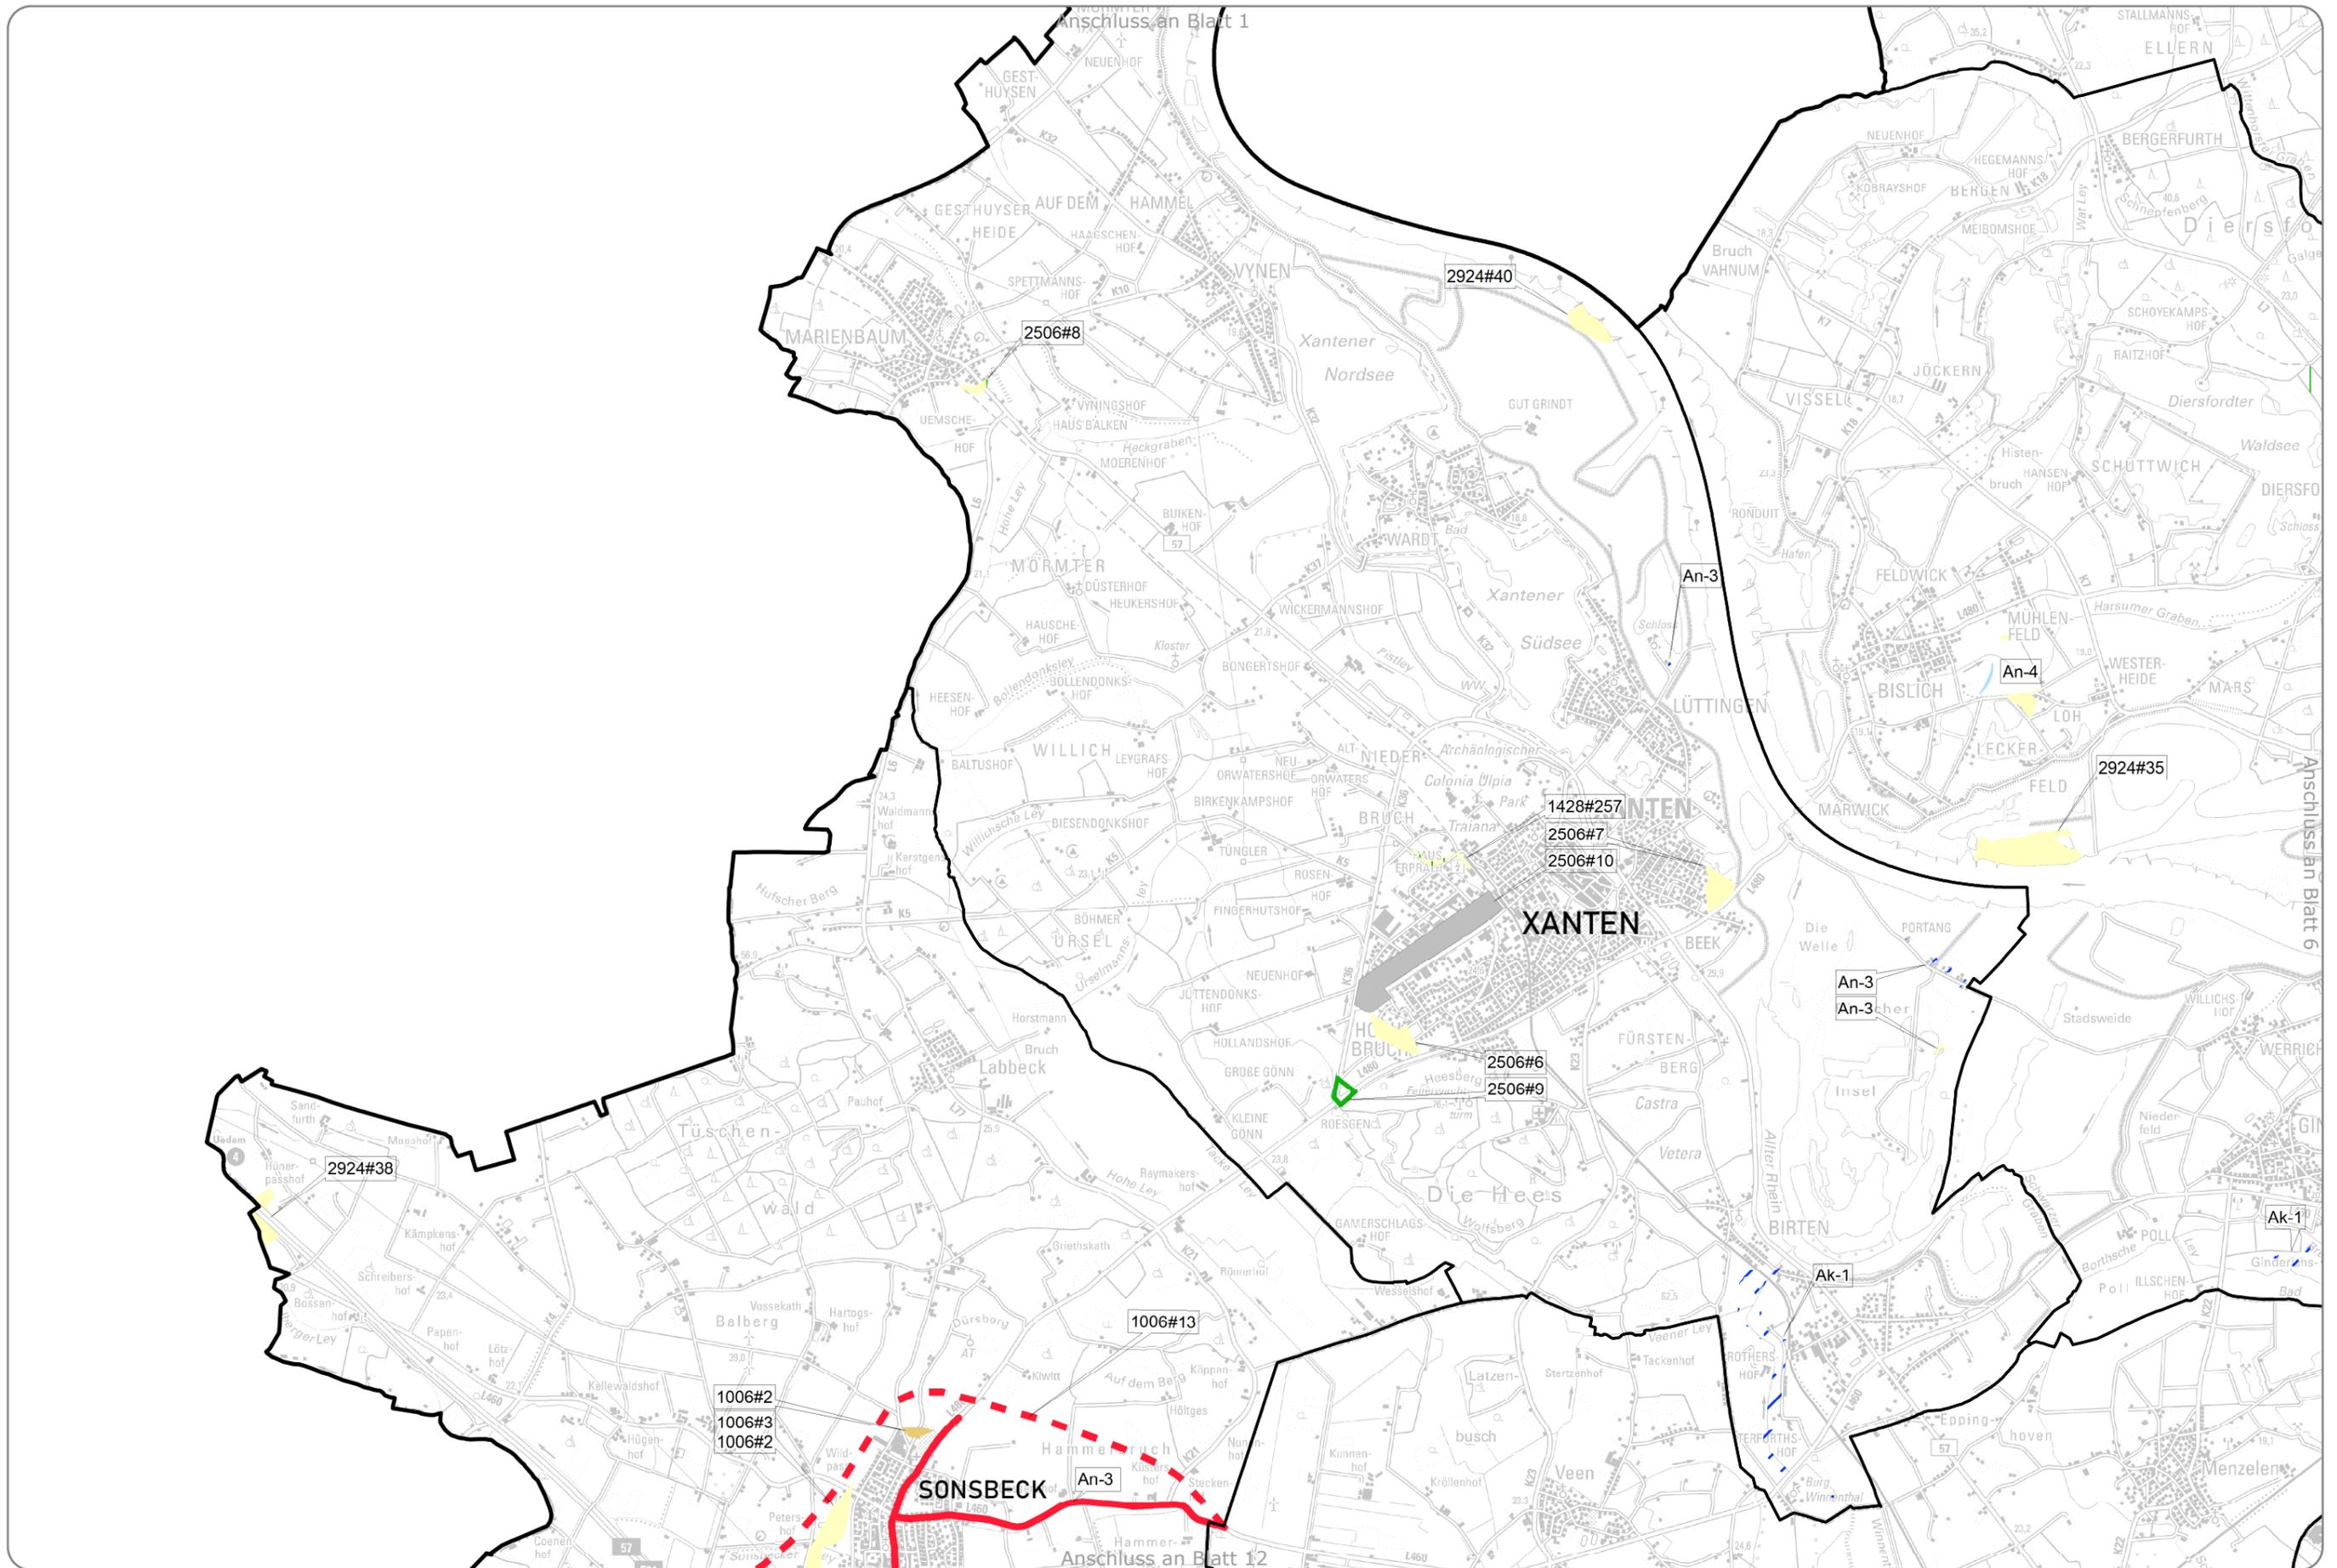


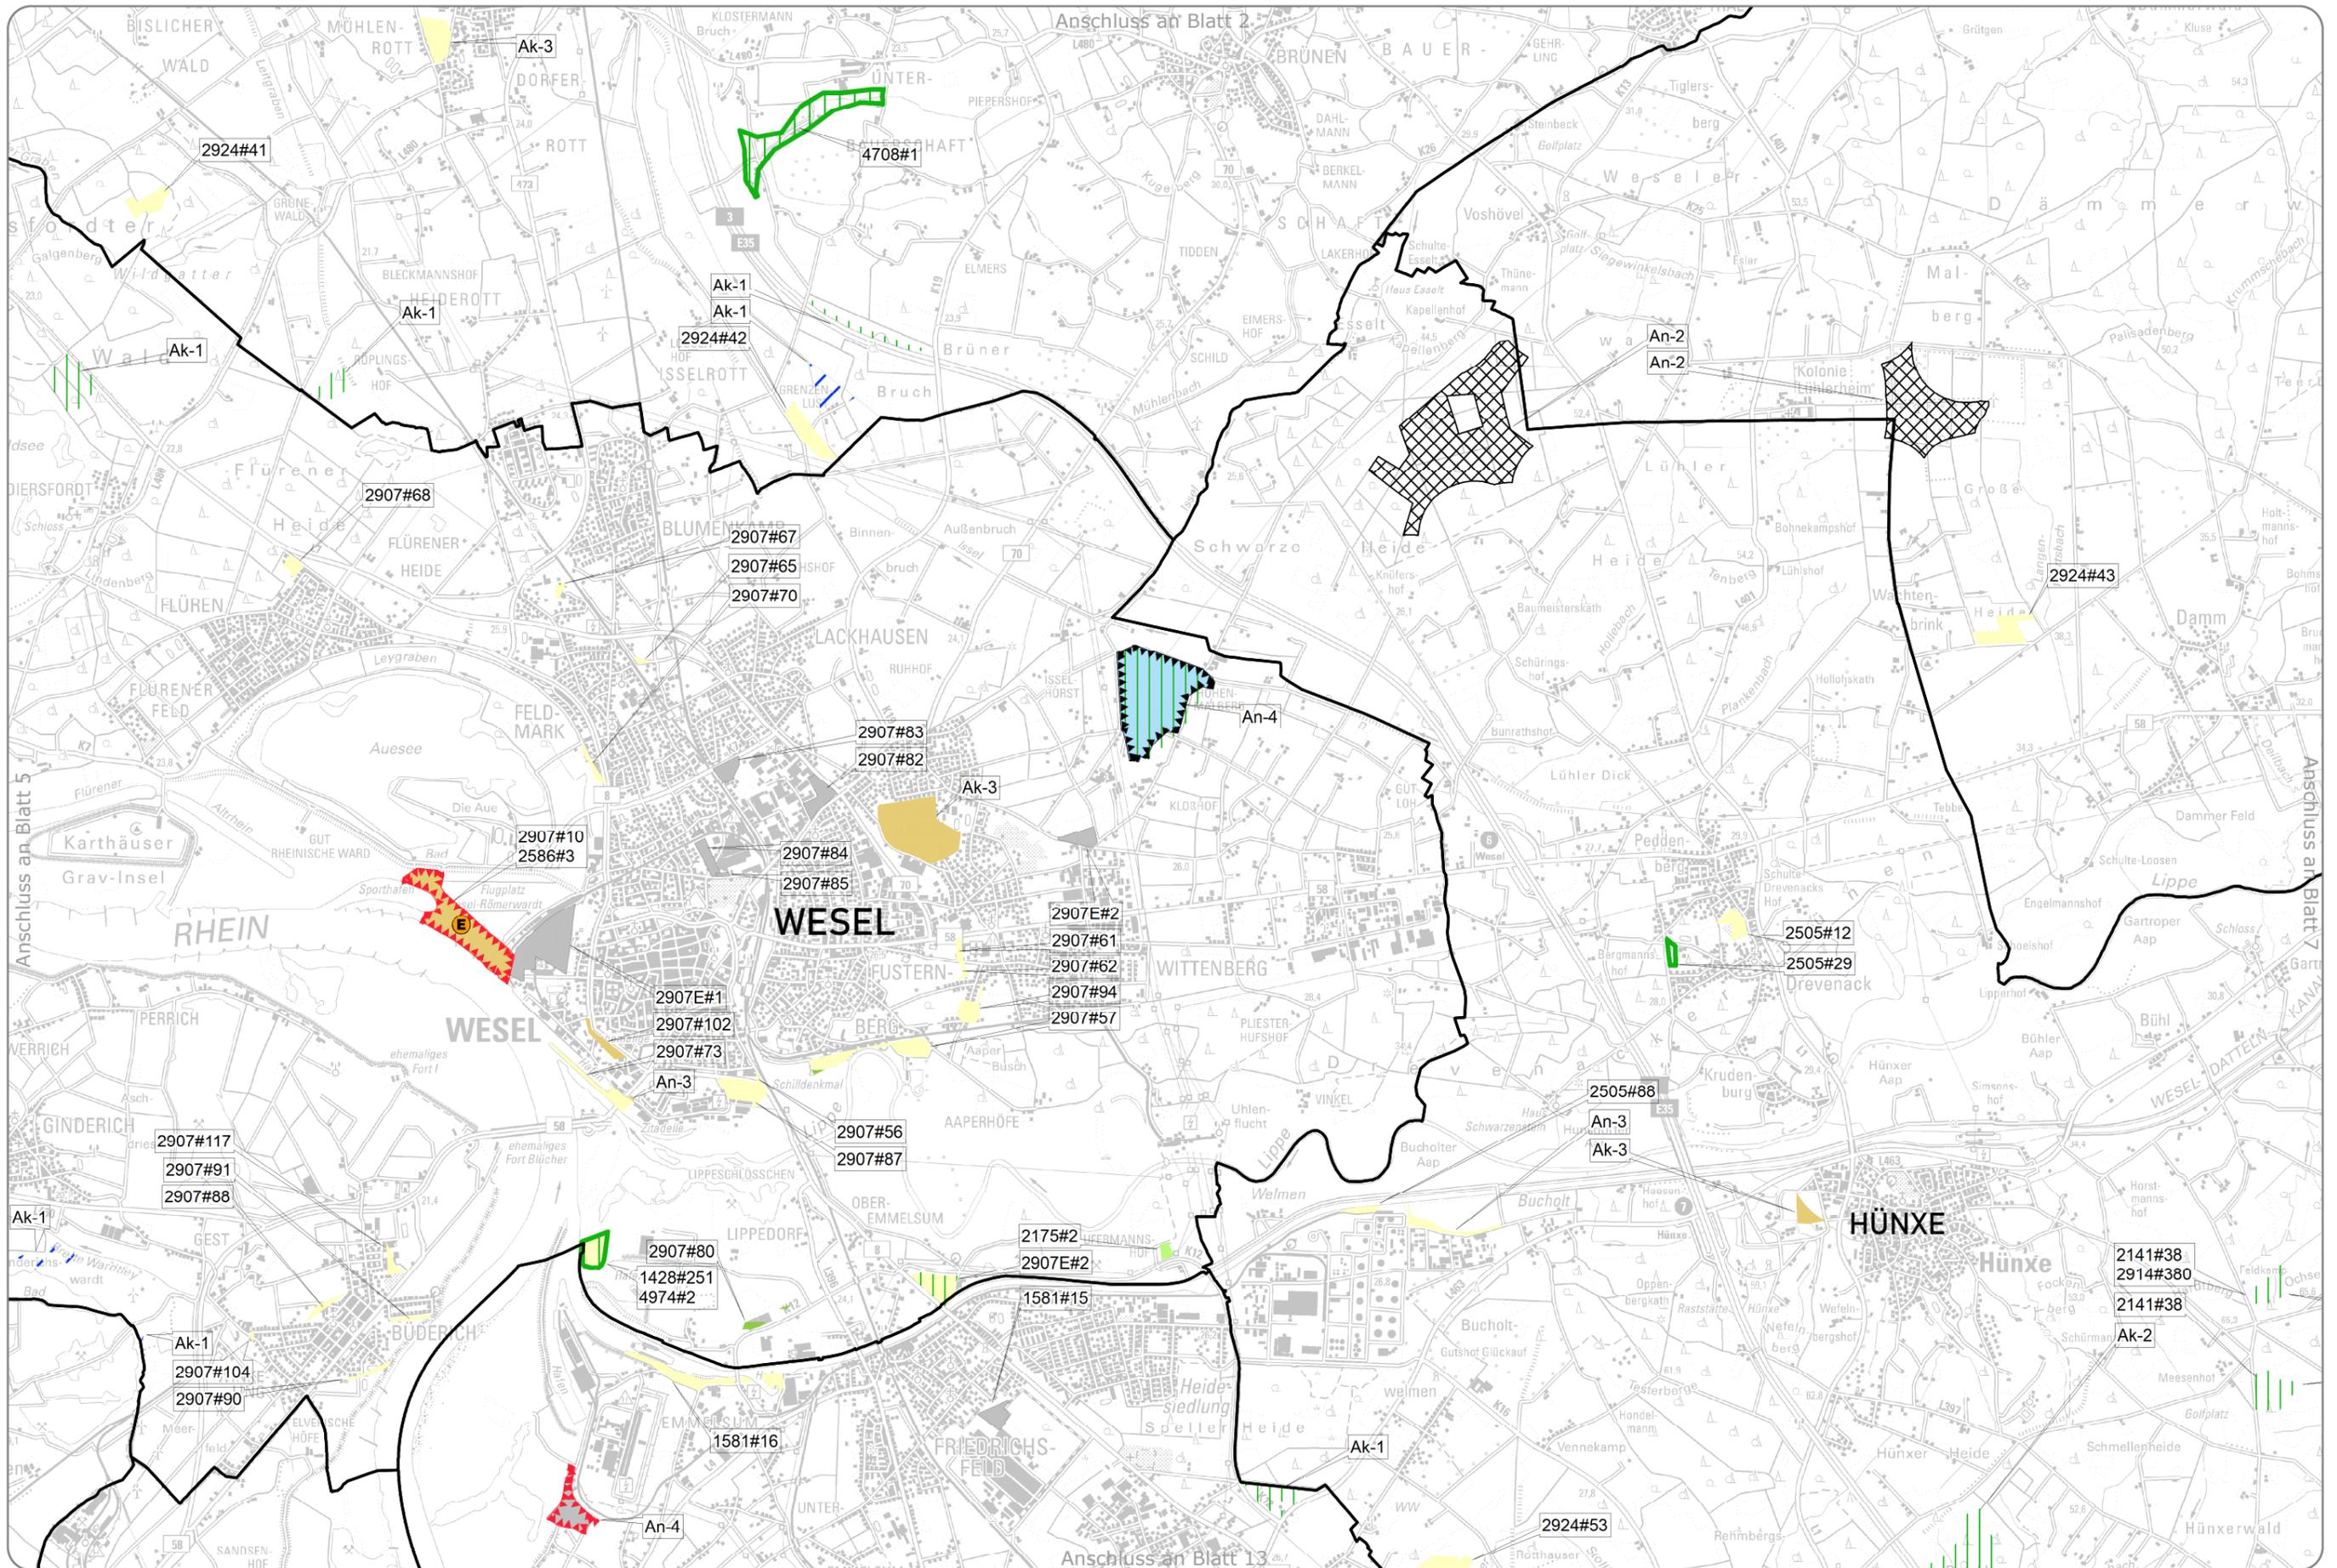


Entwurfssfassung - Stand: Juli 2021

1:50.000 0 0,5 1 2 Km



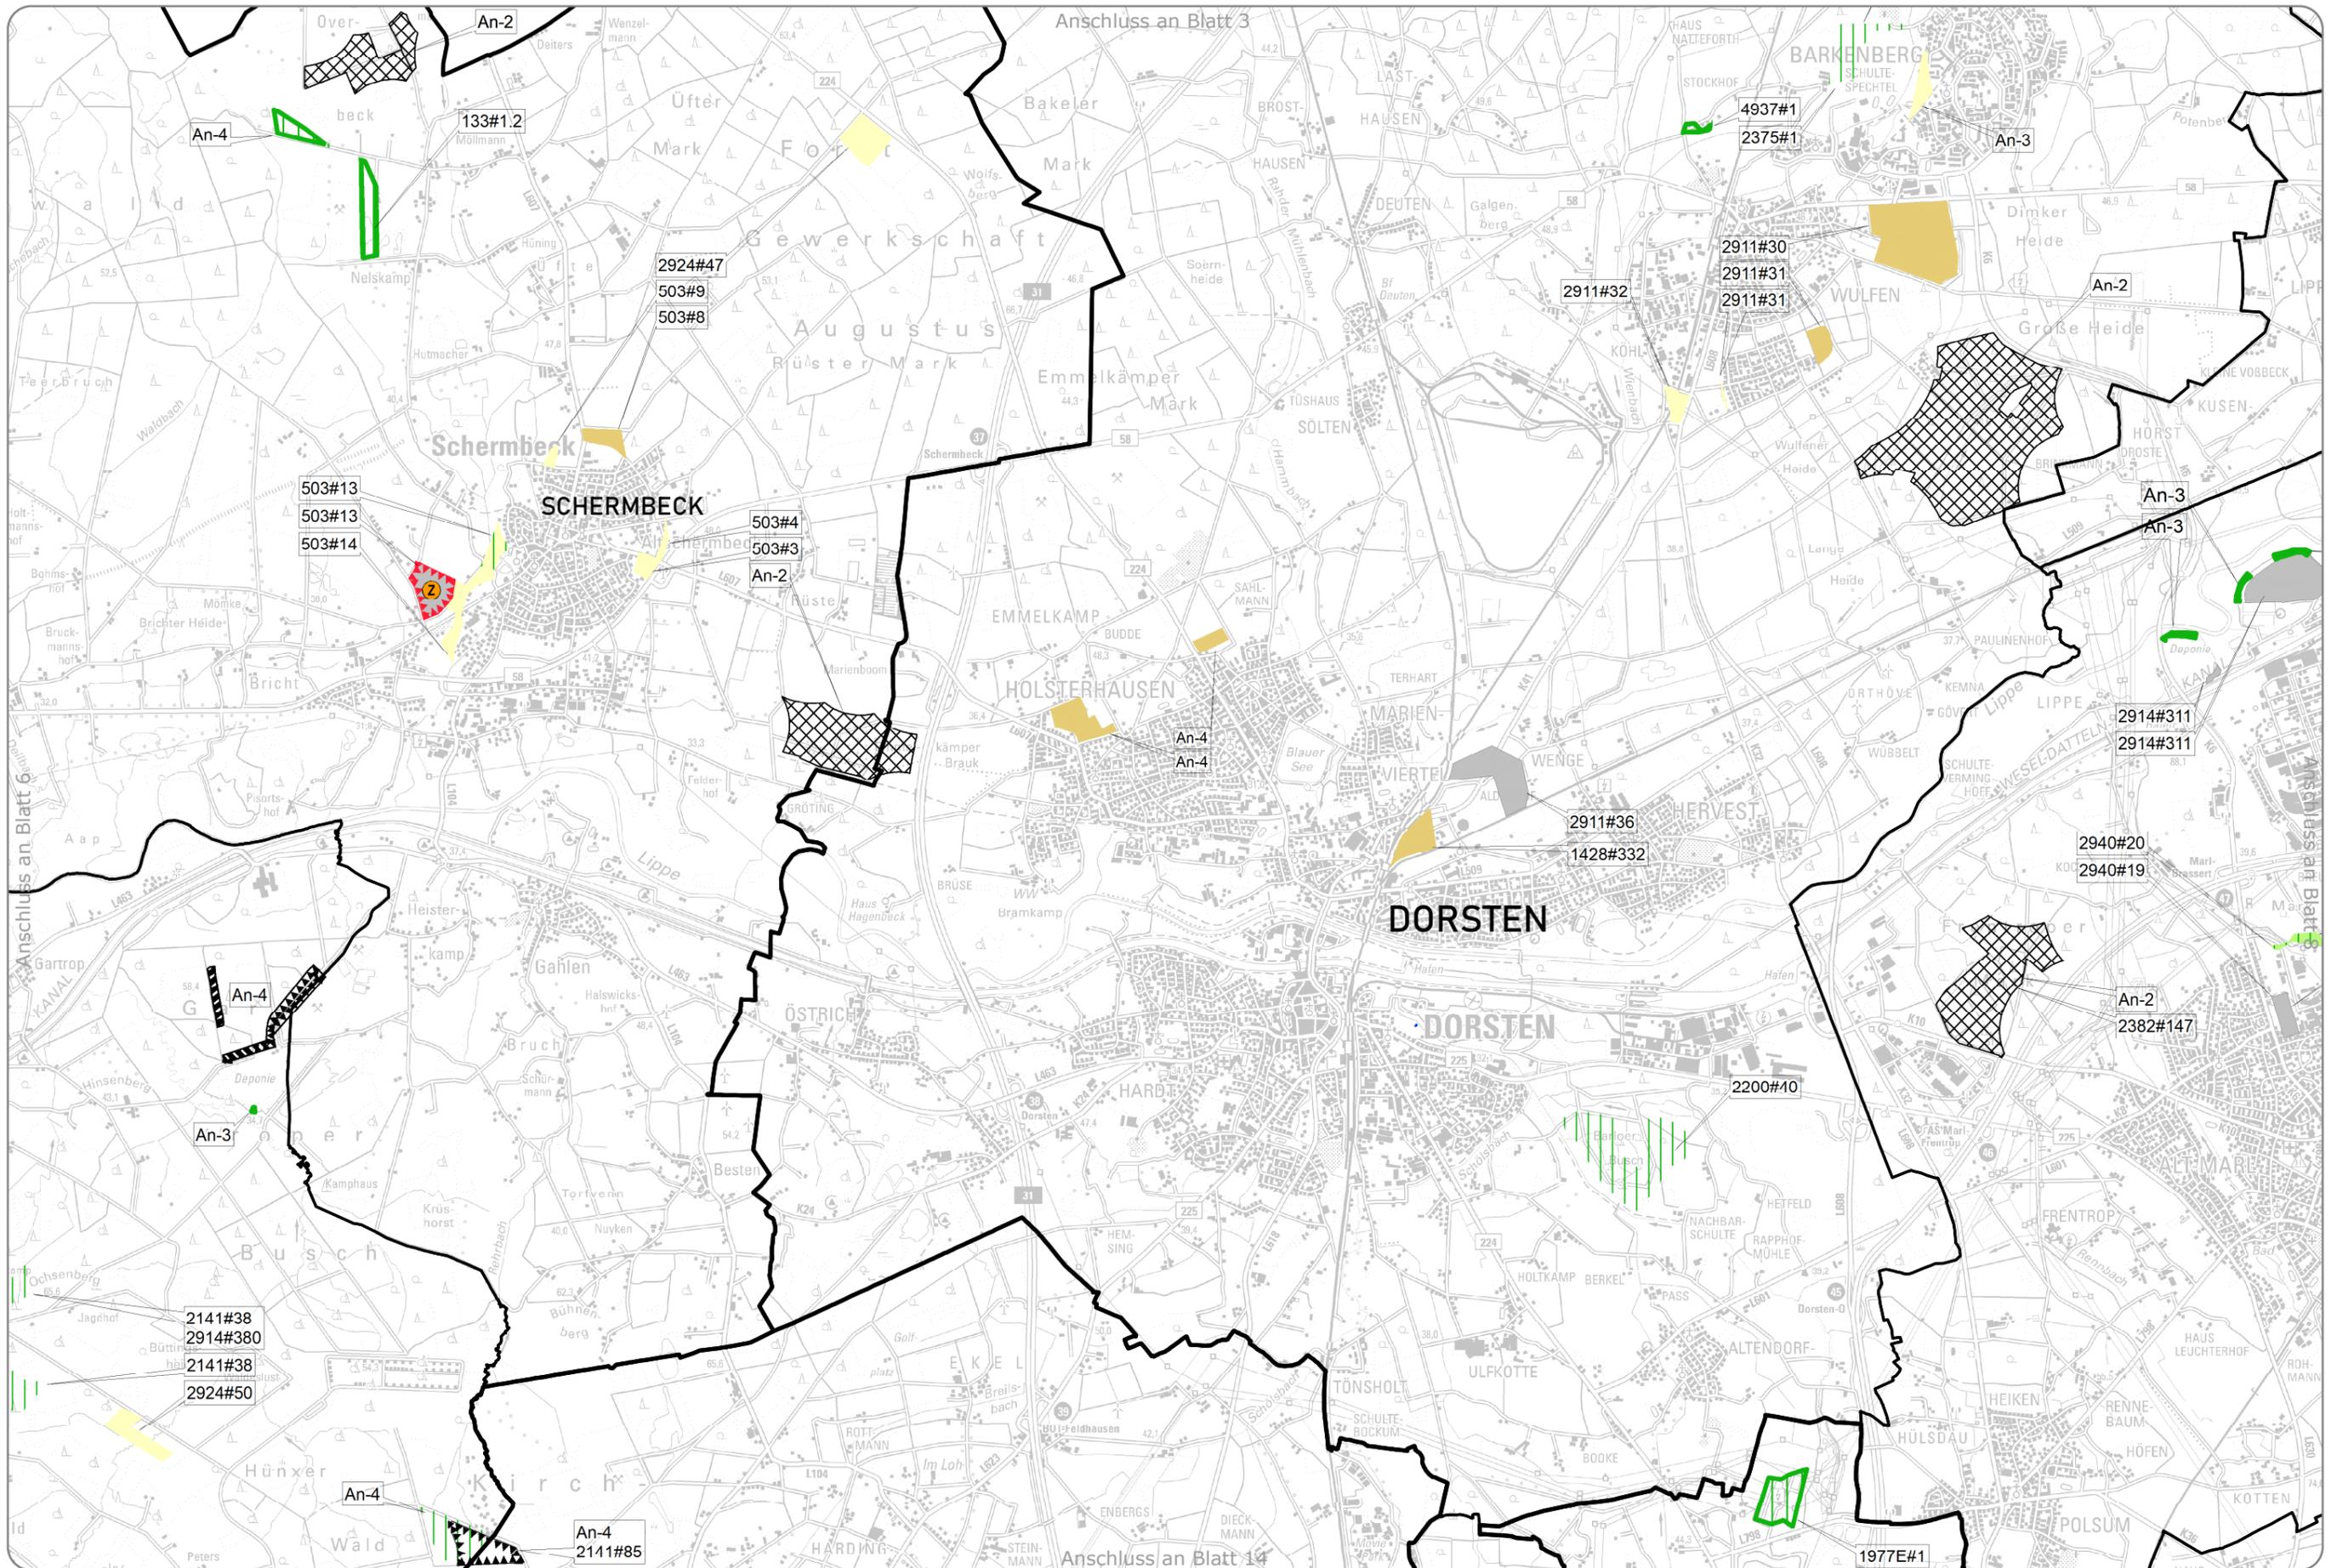

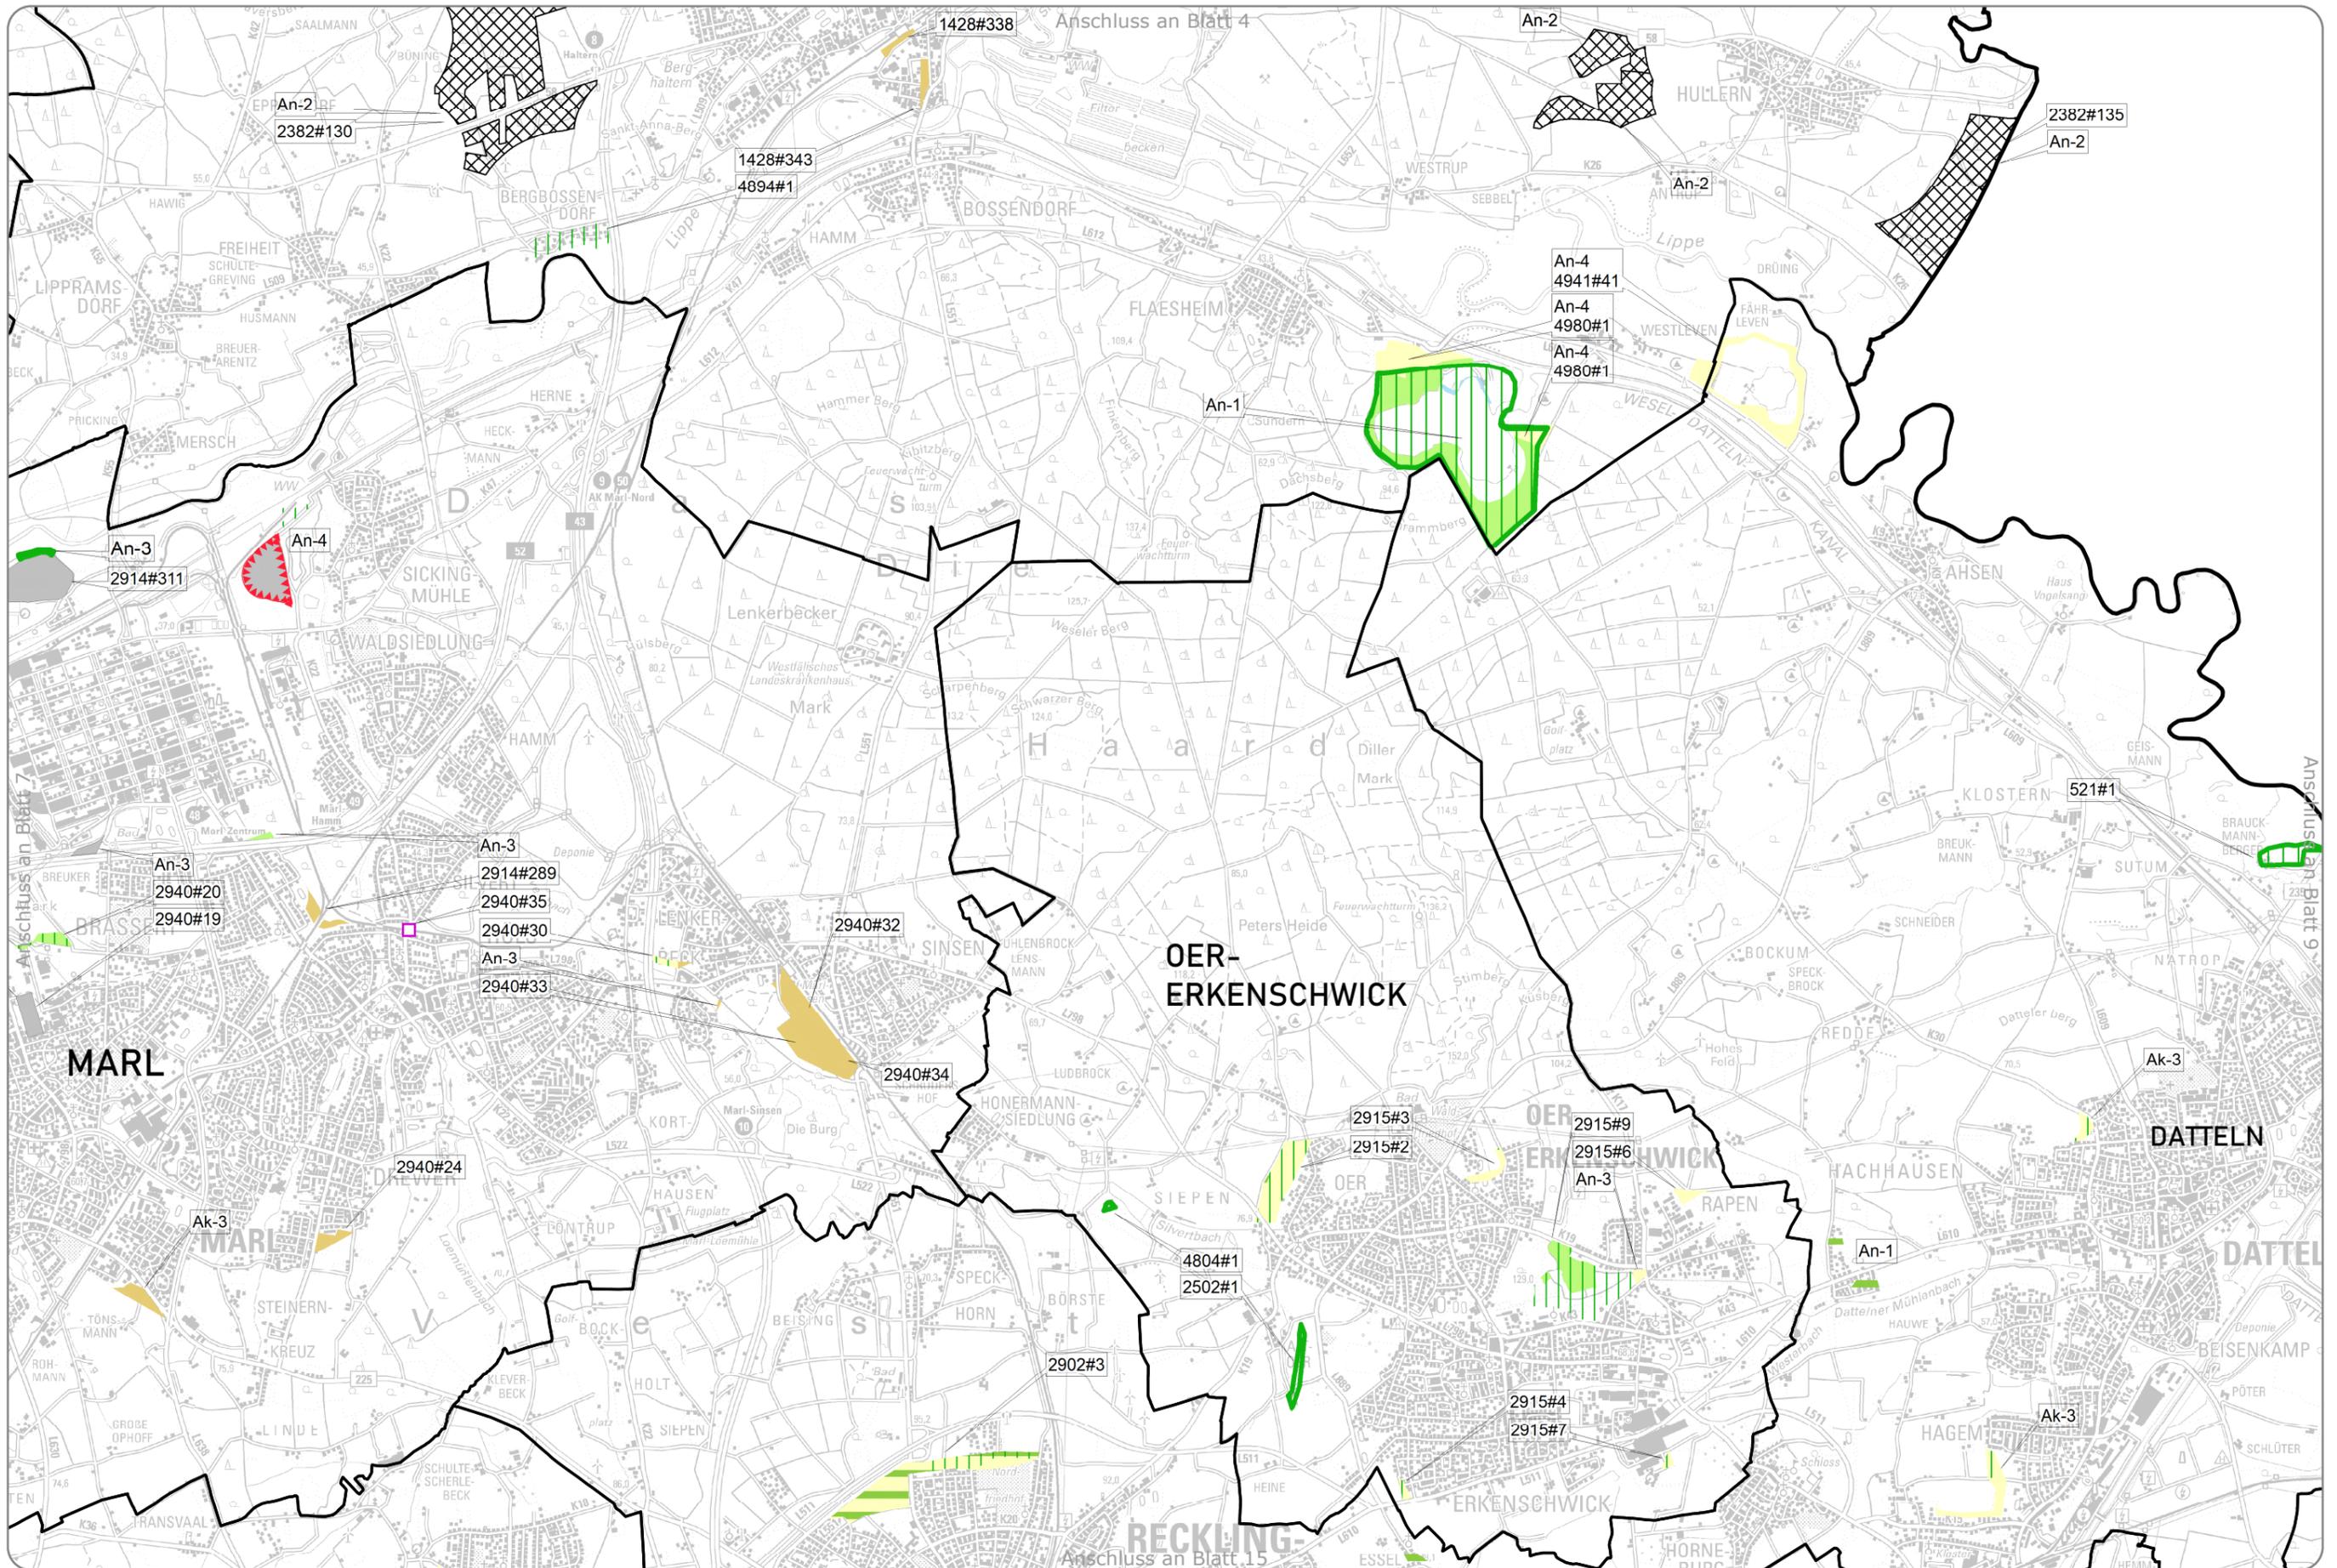


Entwurfssfassung - Stand: Juli 2021

1:50.000 0 0,5 1 2 Km

# Regionalplan Ruhr entfallene Festlegungen



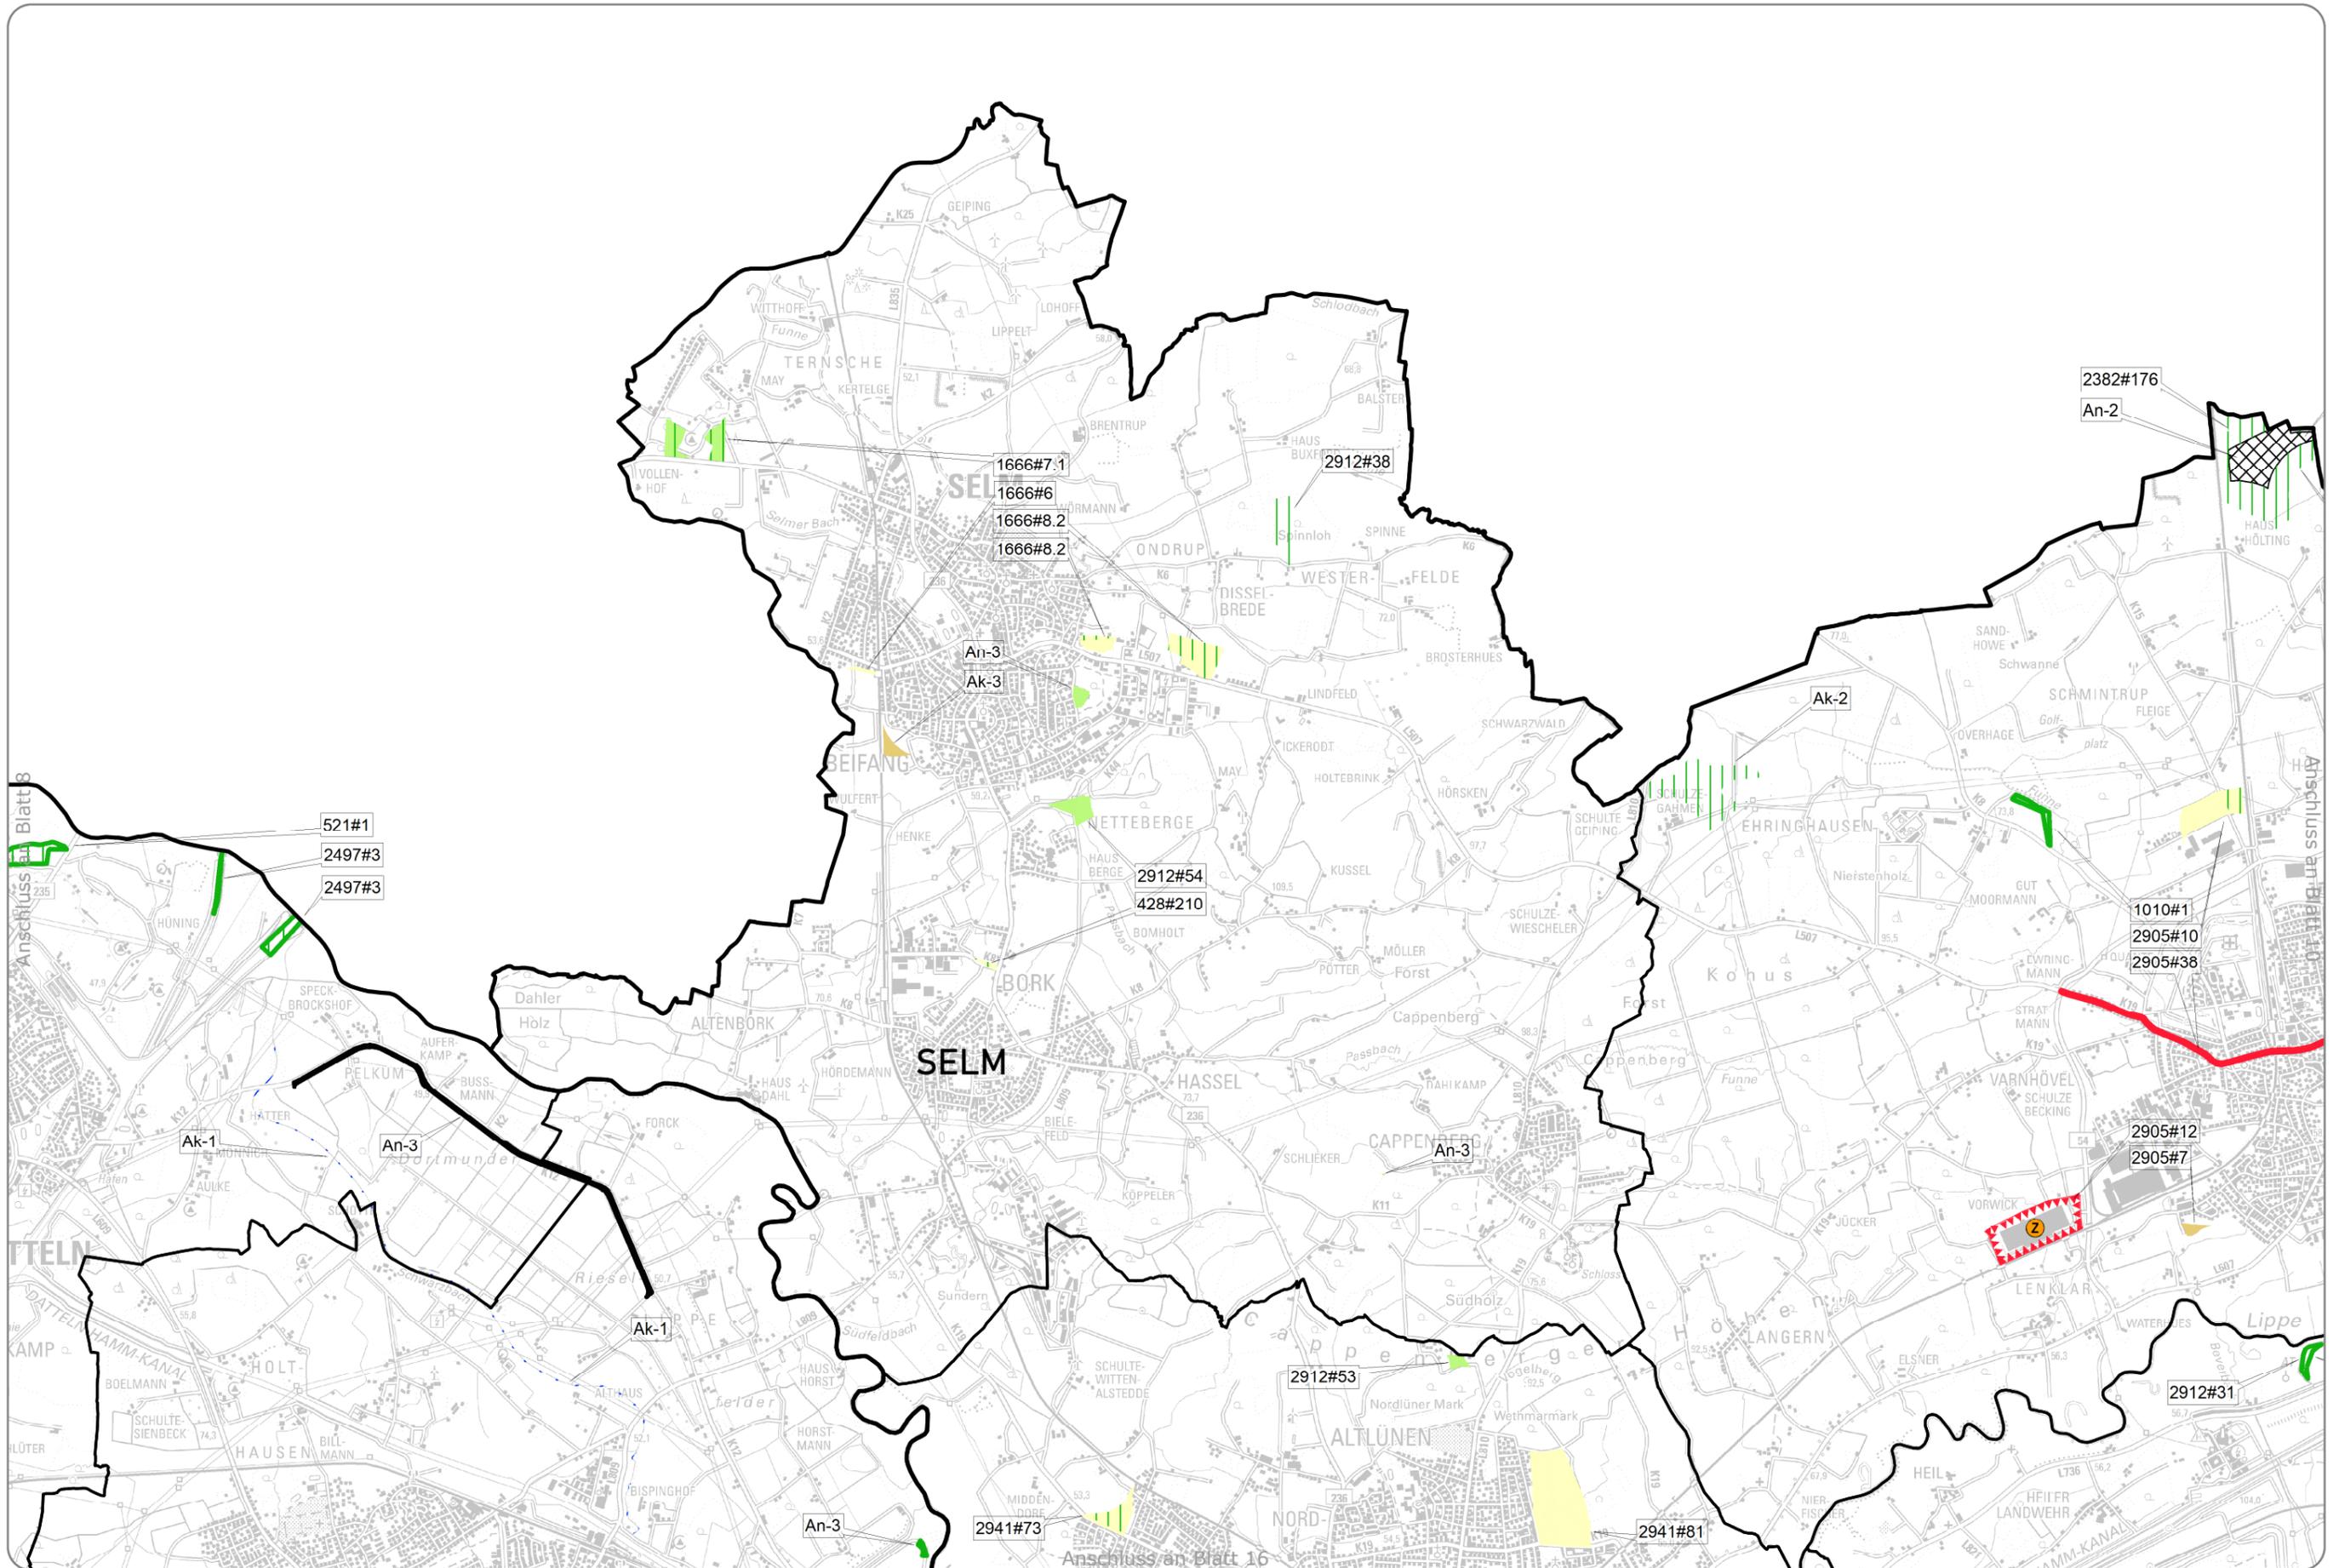


Entwurfssfassung - Stand: Juli 2021

1:50.000 0 0,5 1 2 Km

# Regionalplan Ruhr entfallene Festlegungen



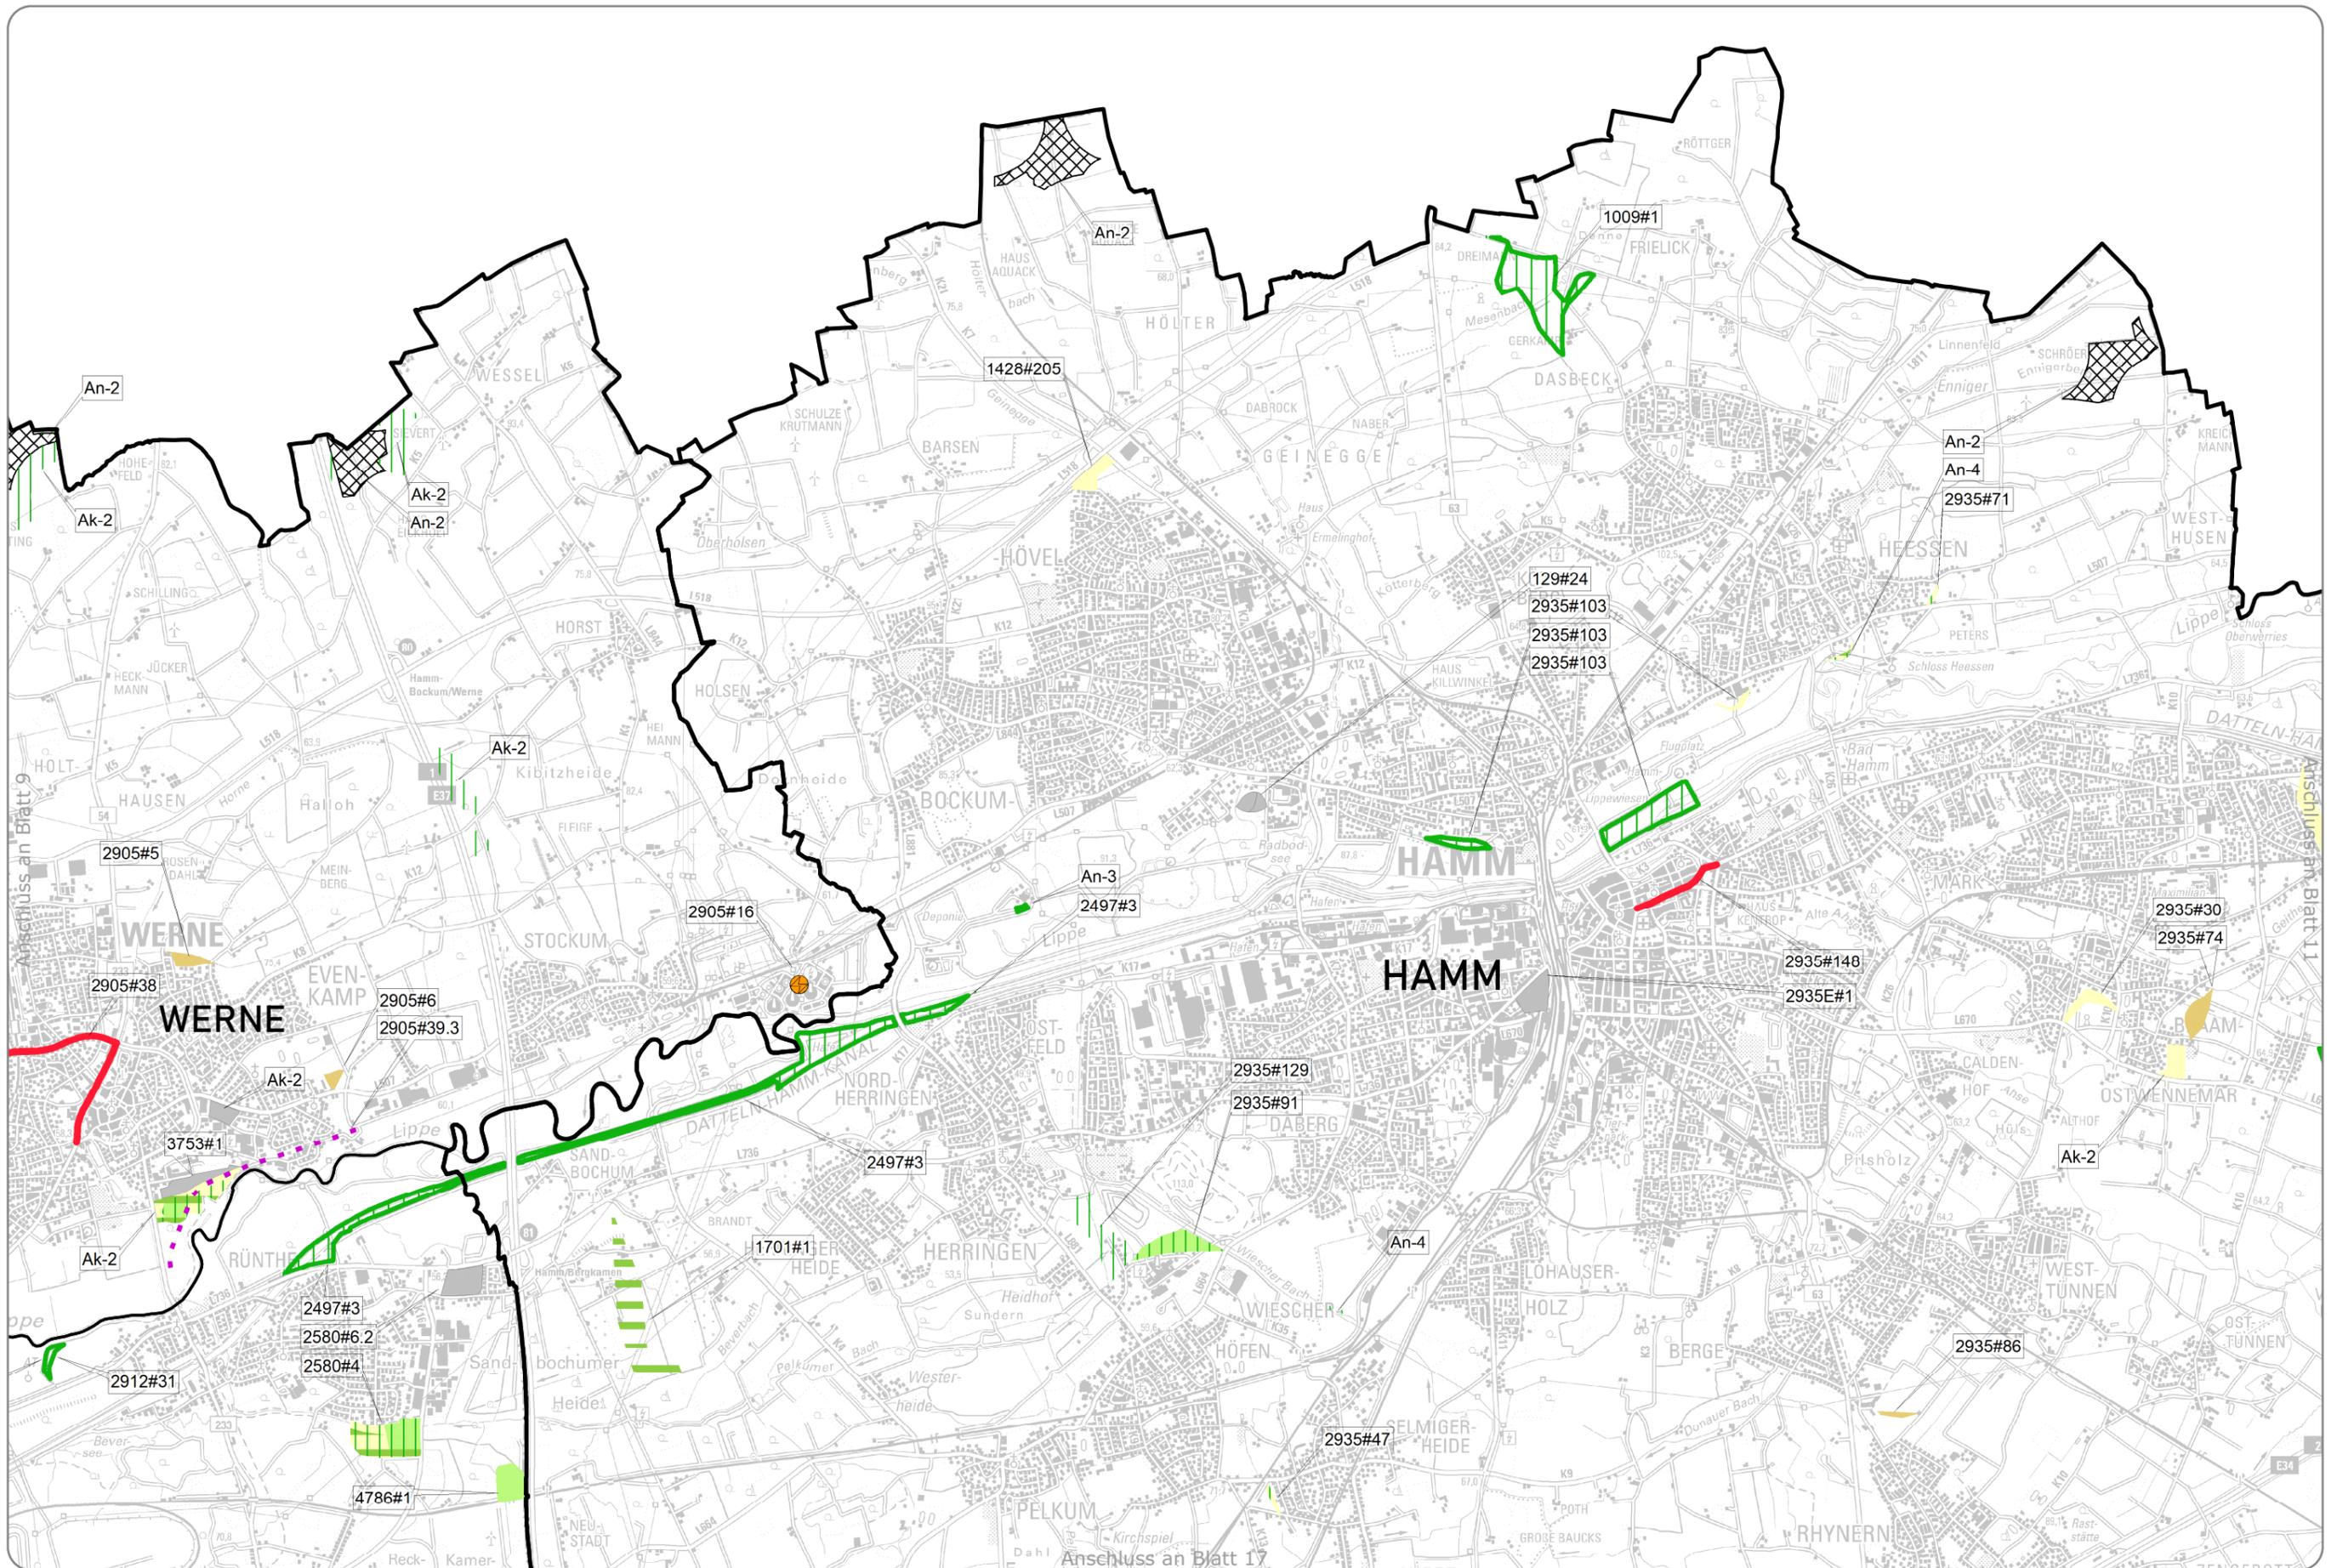


Entwurfssfassung - Stand: Juli 2021

1:50.000 0 0.5 1 2 Km

# Regionalplan Ruhr entfallene Festlegungen




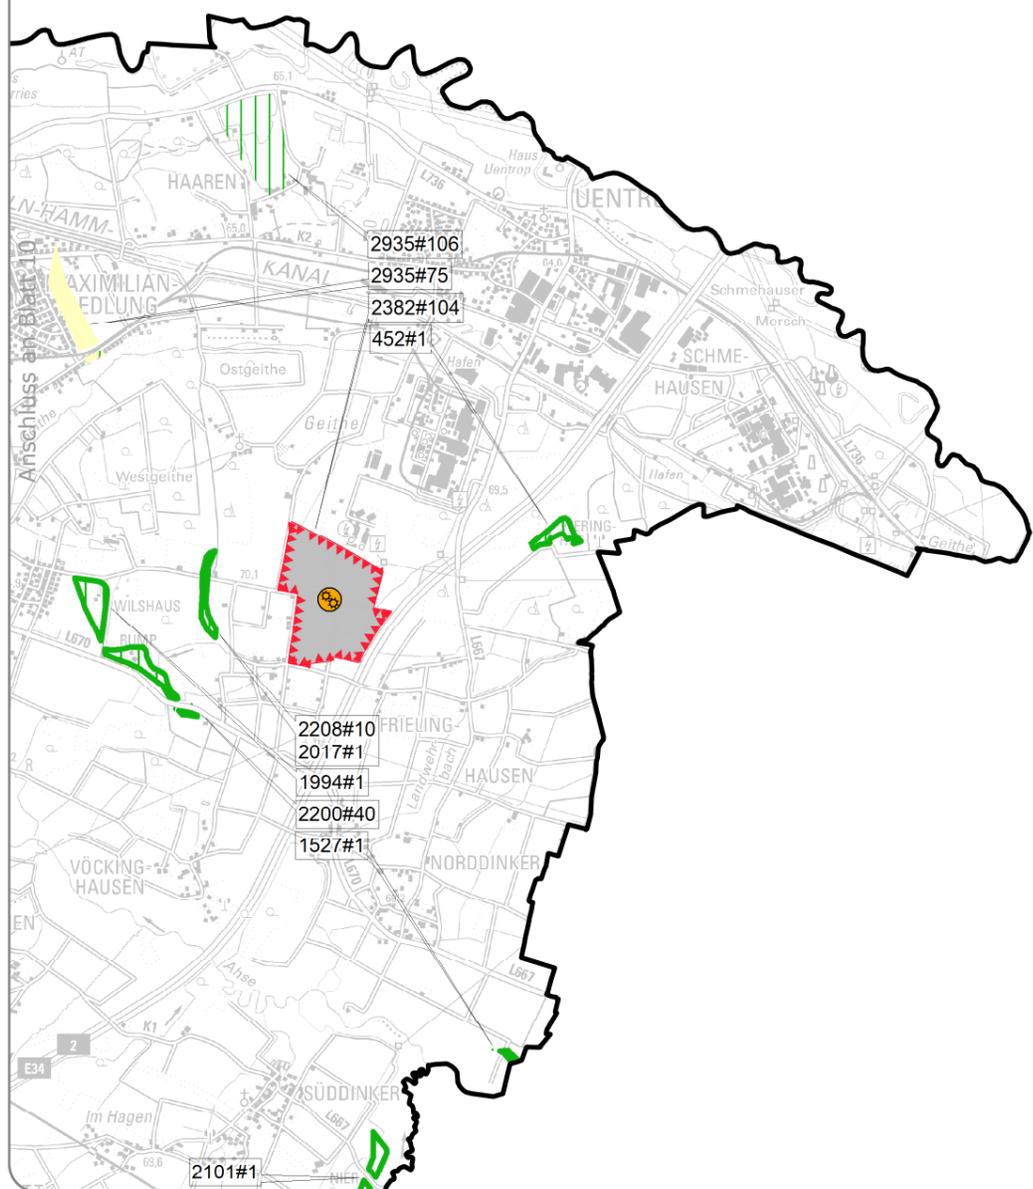

Anschluss an Blatt 18

1:50.000 0 0,5 1 2 Km



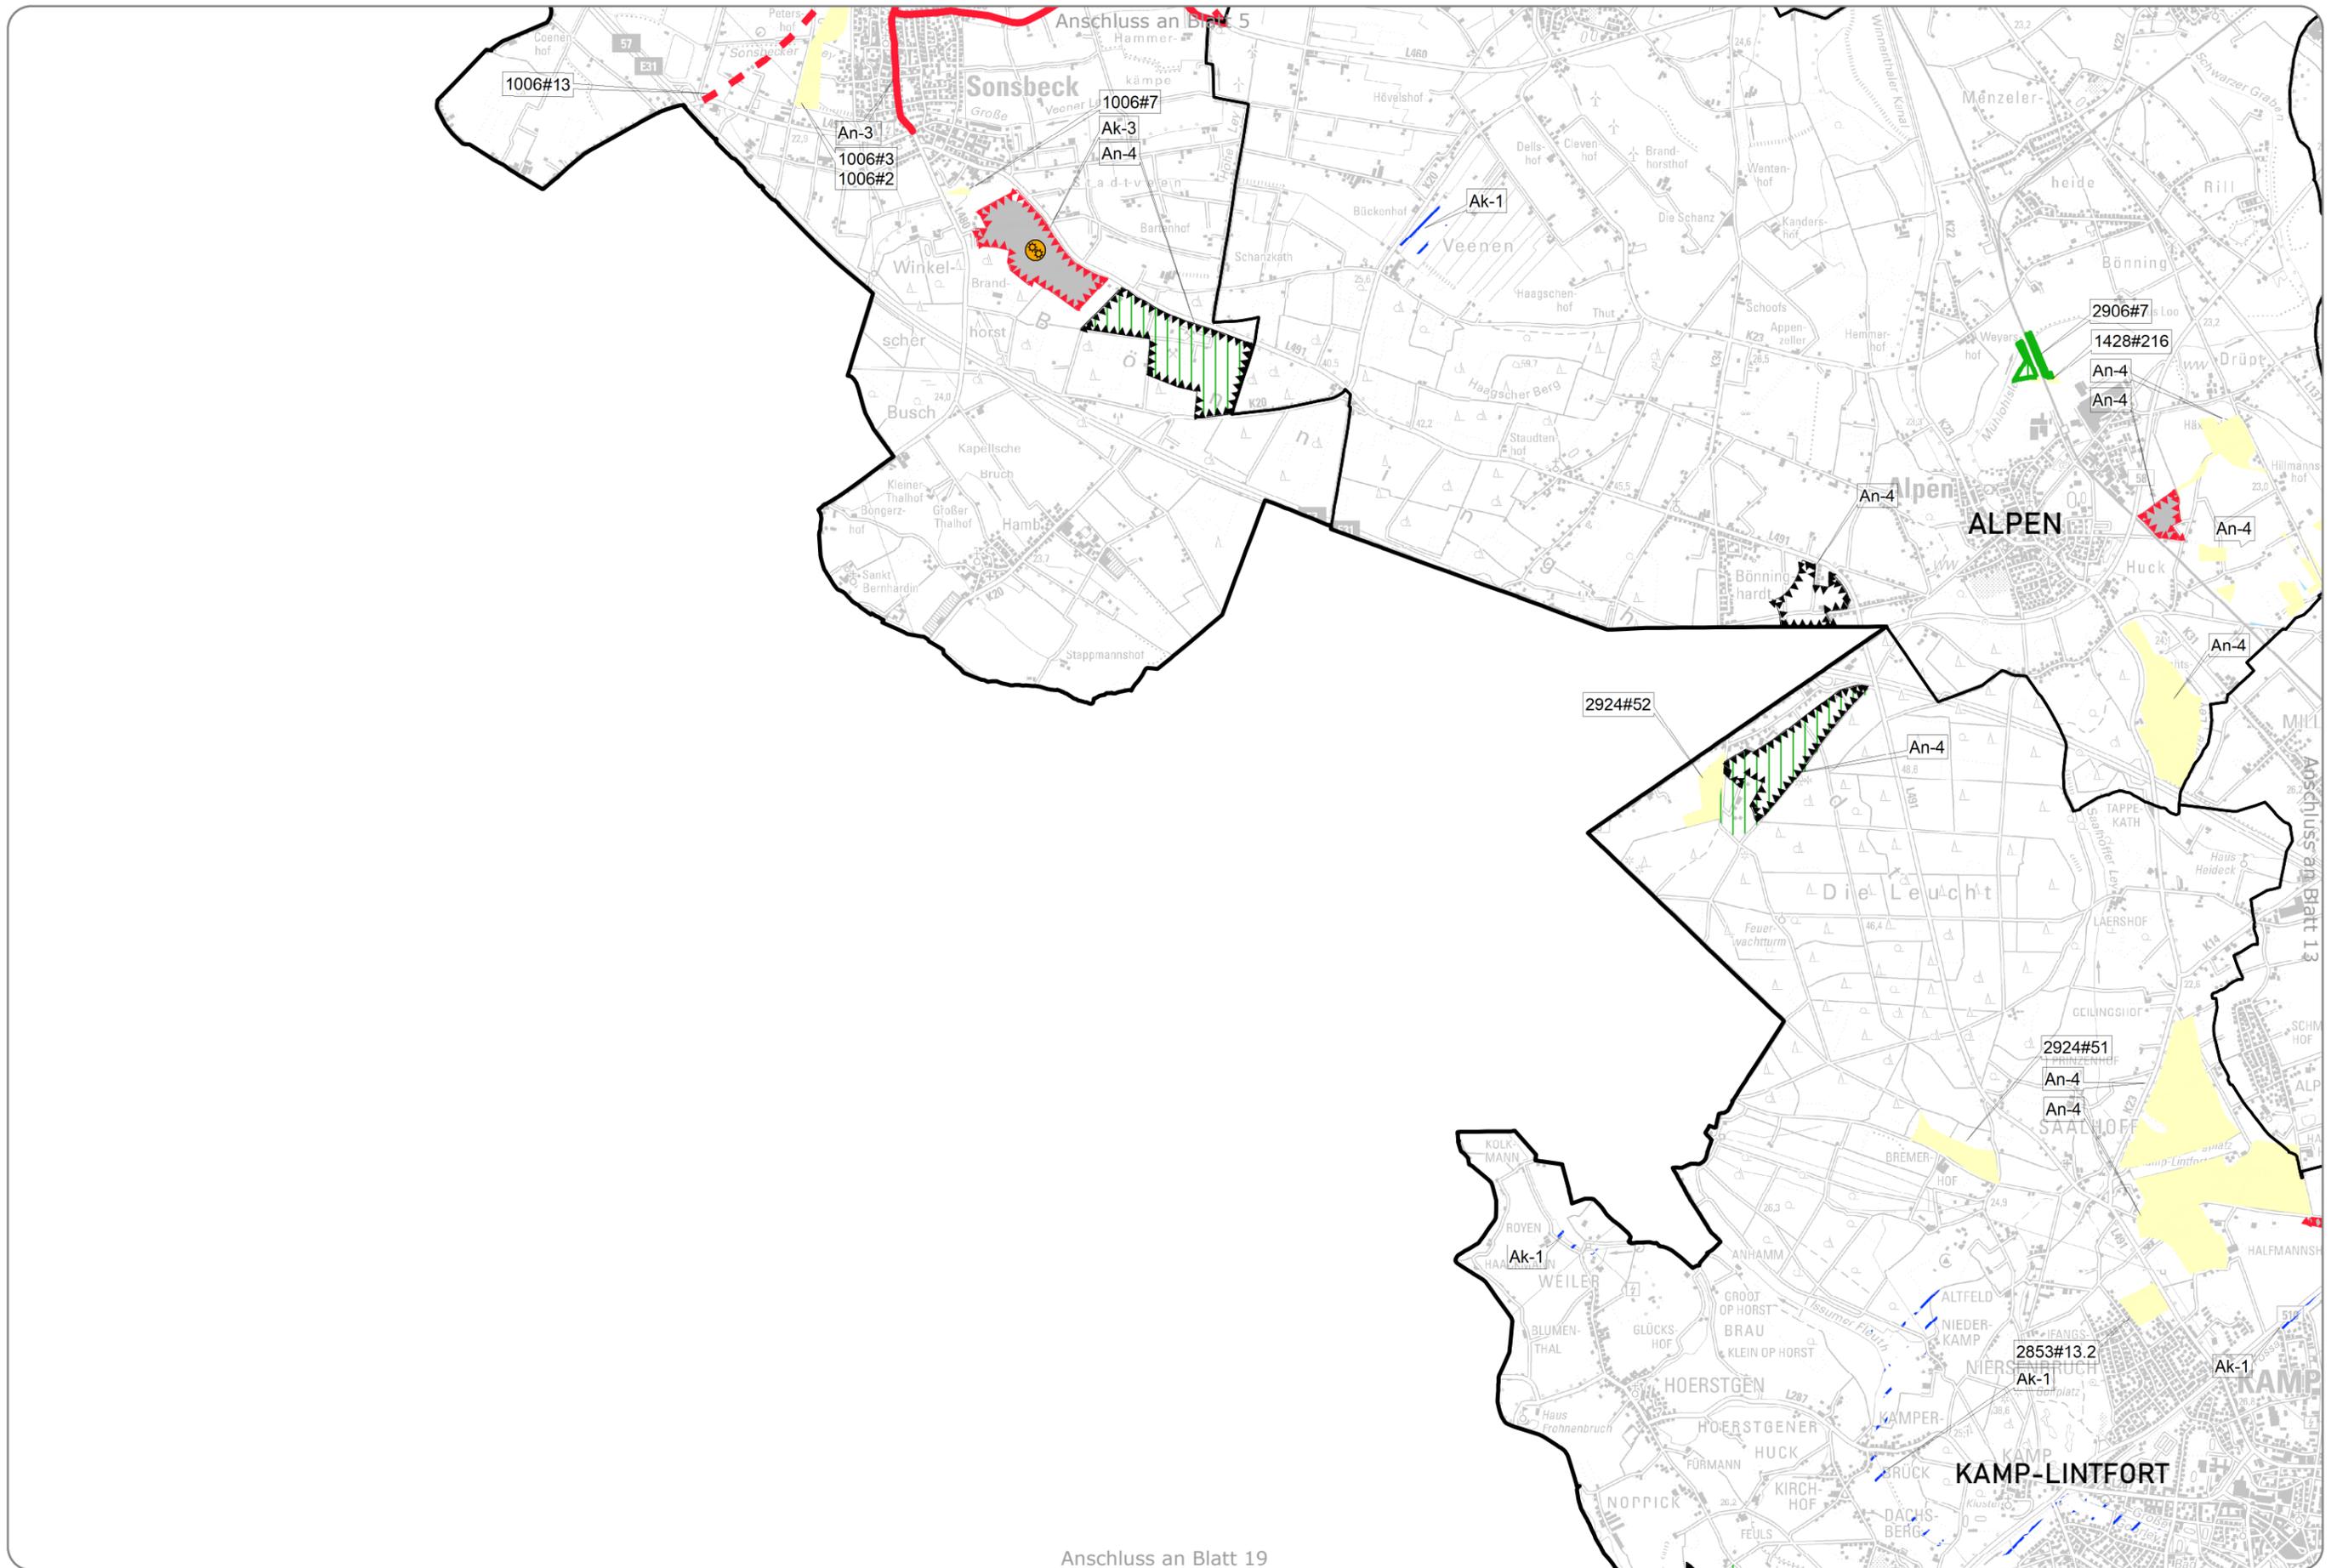


Entwurfssfassung - Stand: Juli 2021

1:50.000 0 0,5 1 2 Km

# Regionalplan Ruhr entfallene Festlegungen



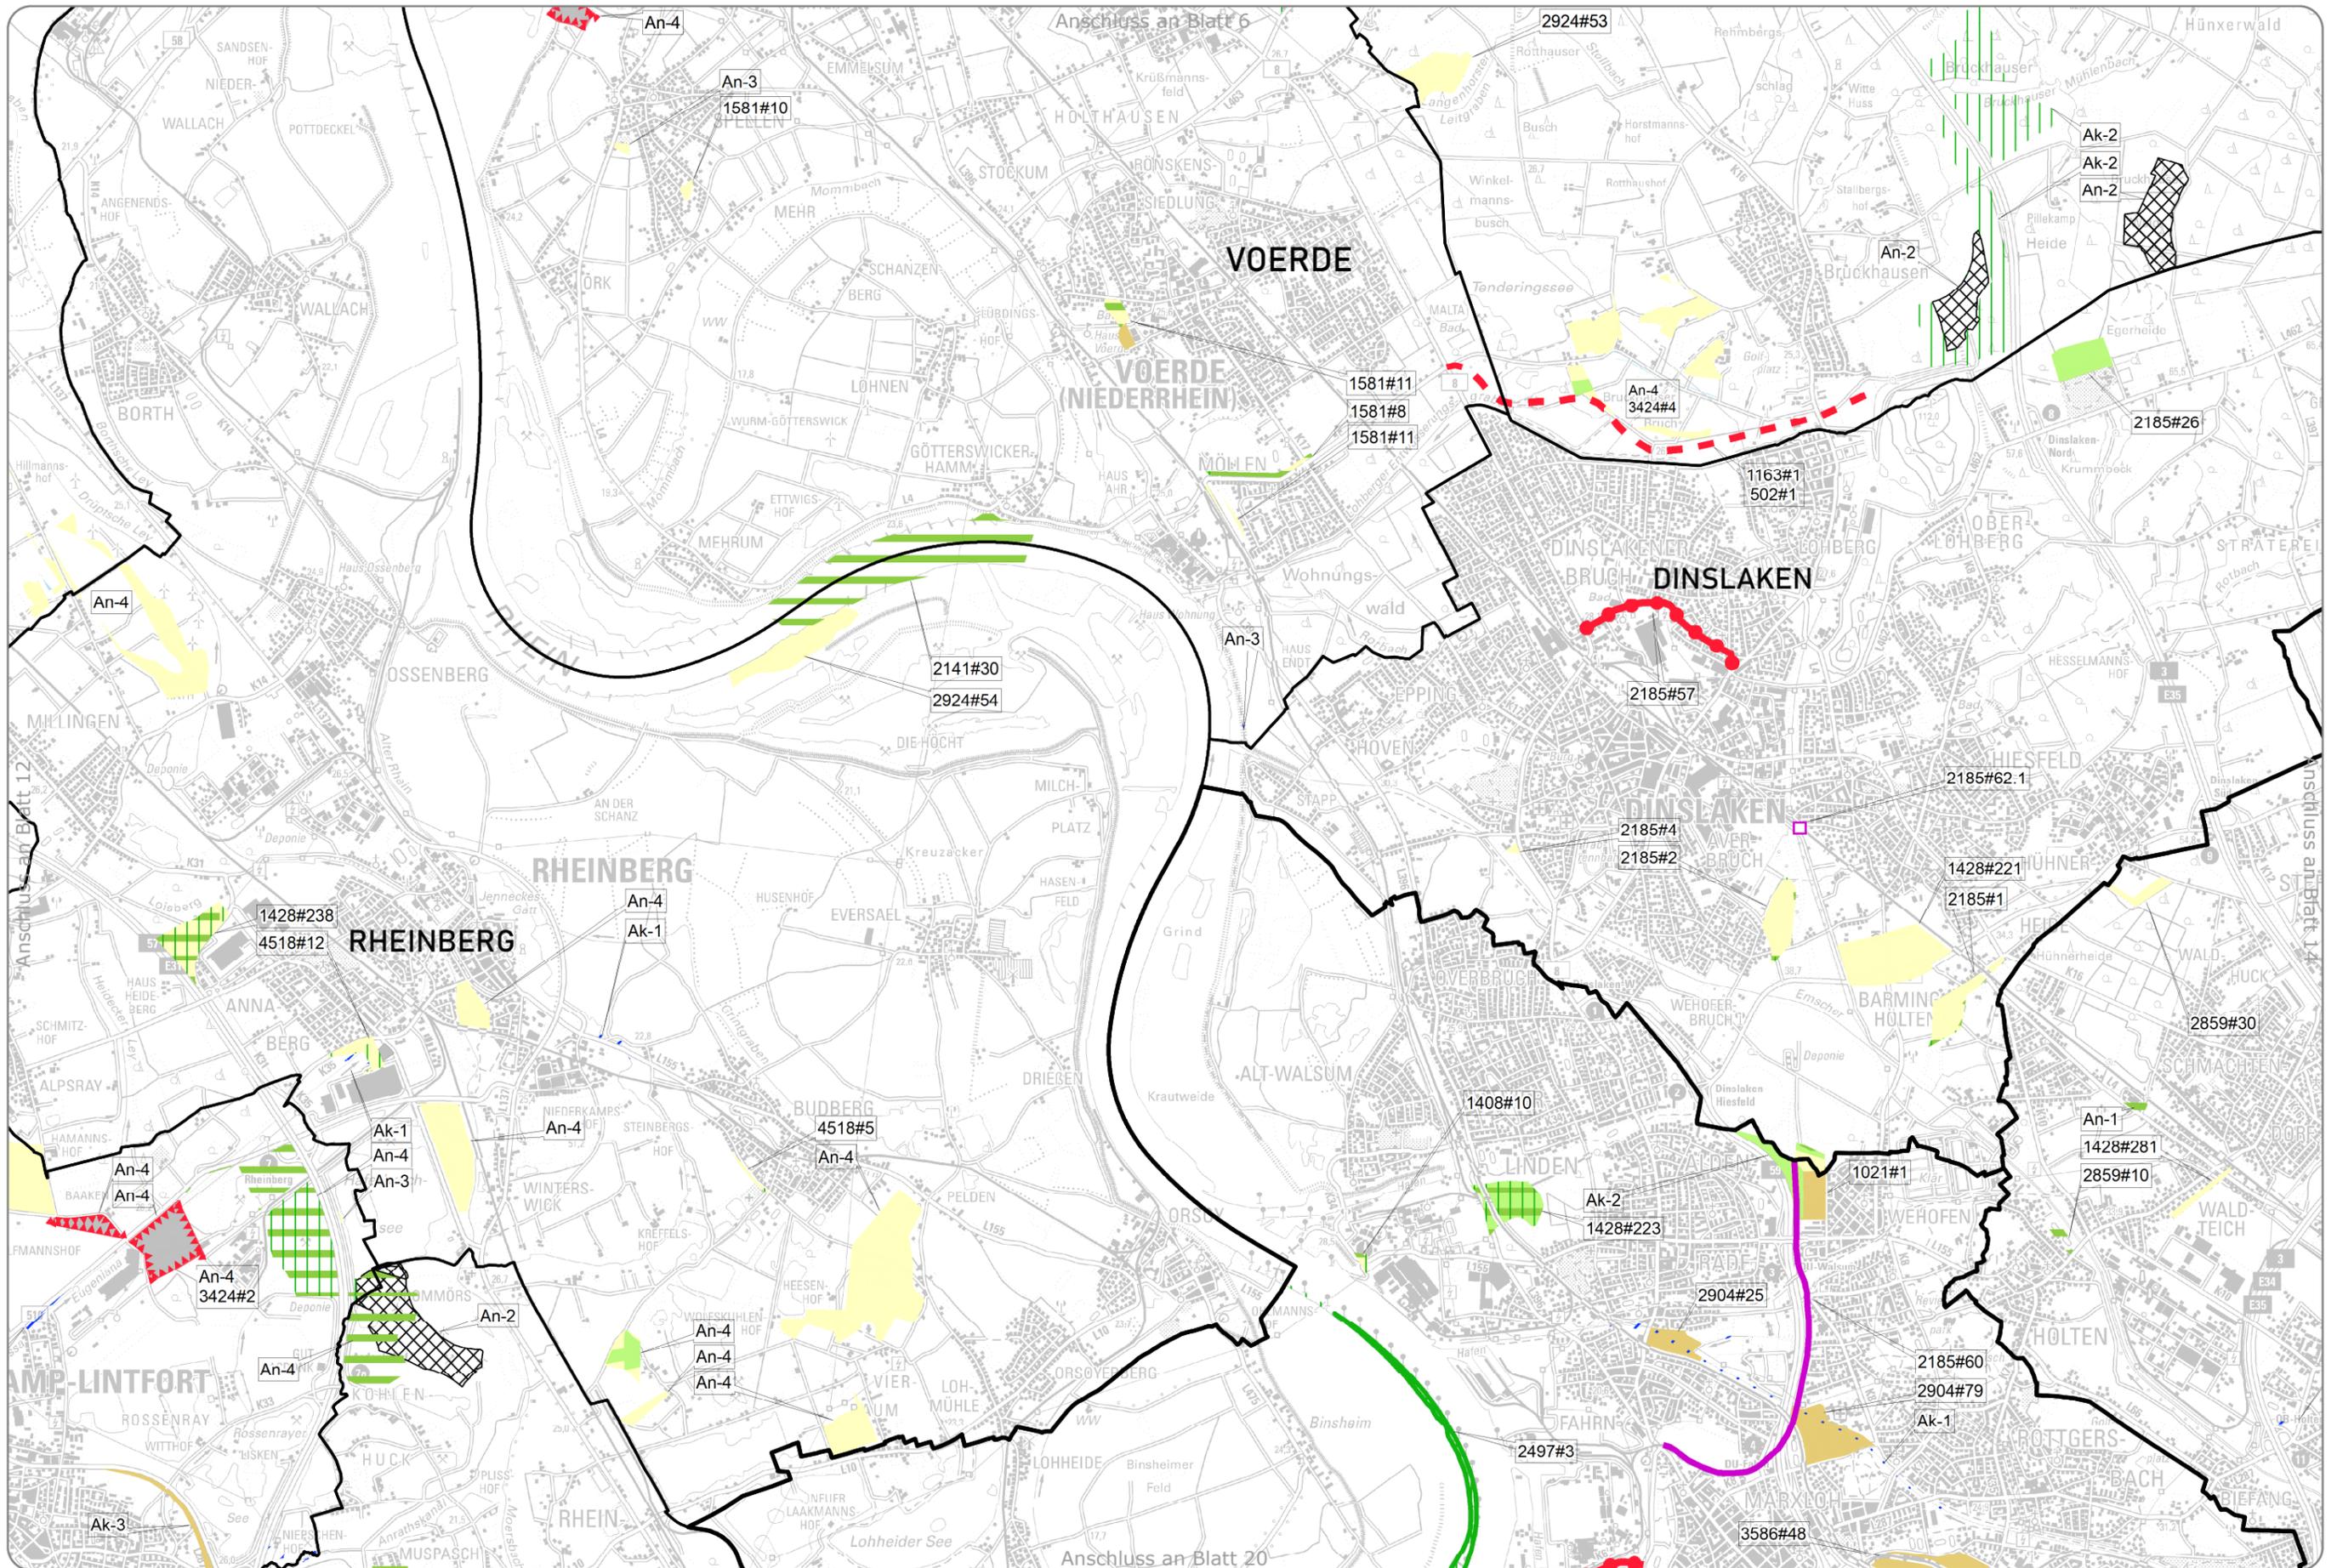


Entwurfssfassung - Stand: Juli 2021

1:50.000 0 0,5 1 2 Km






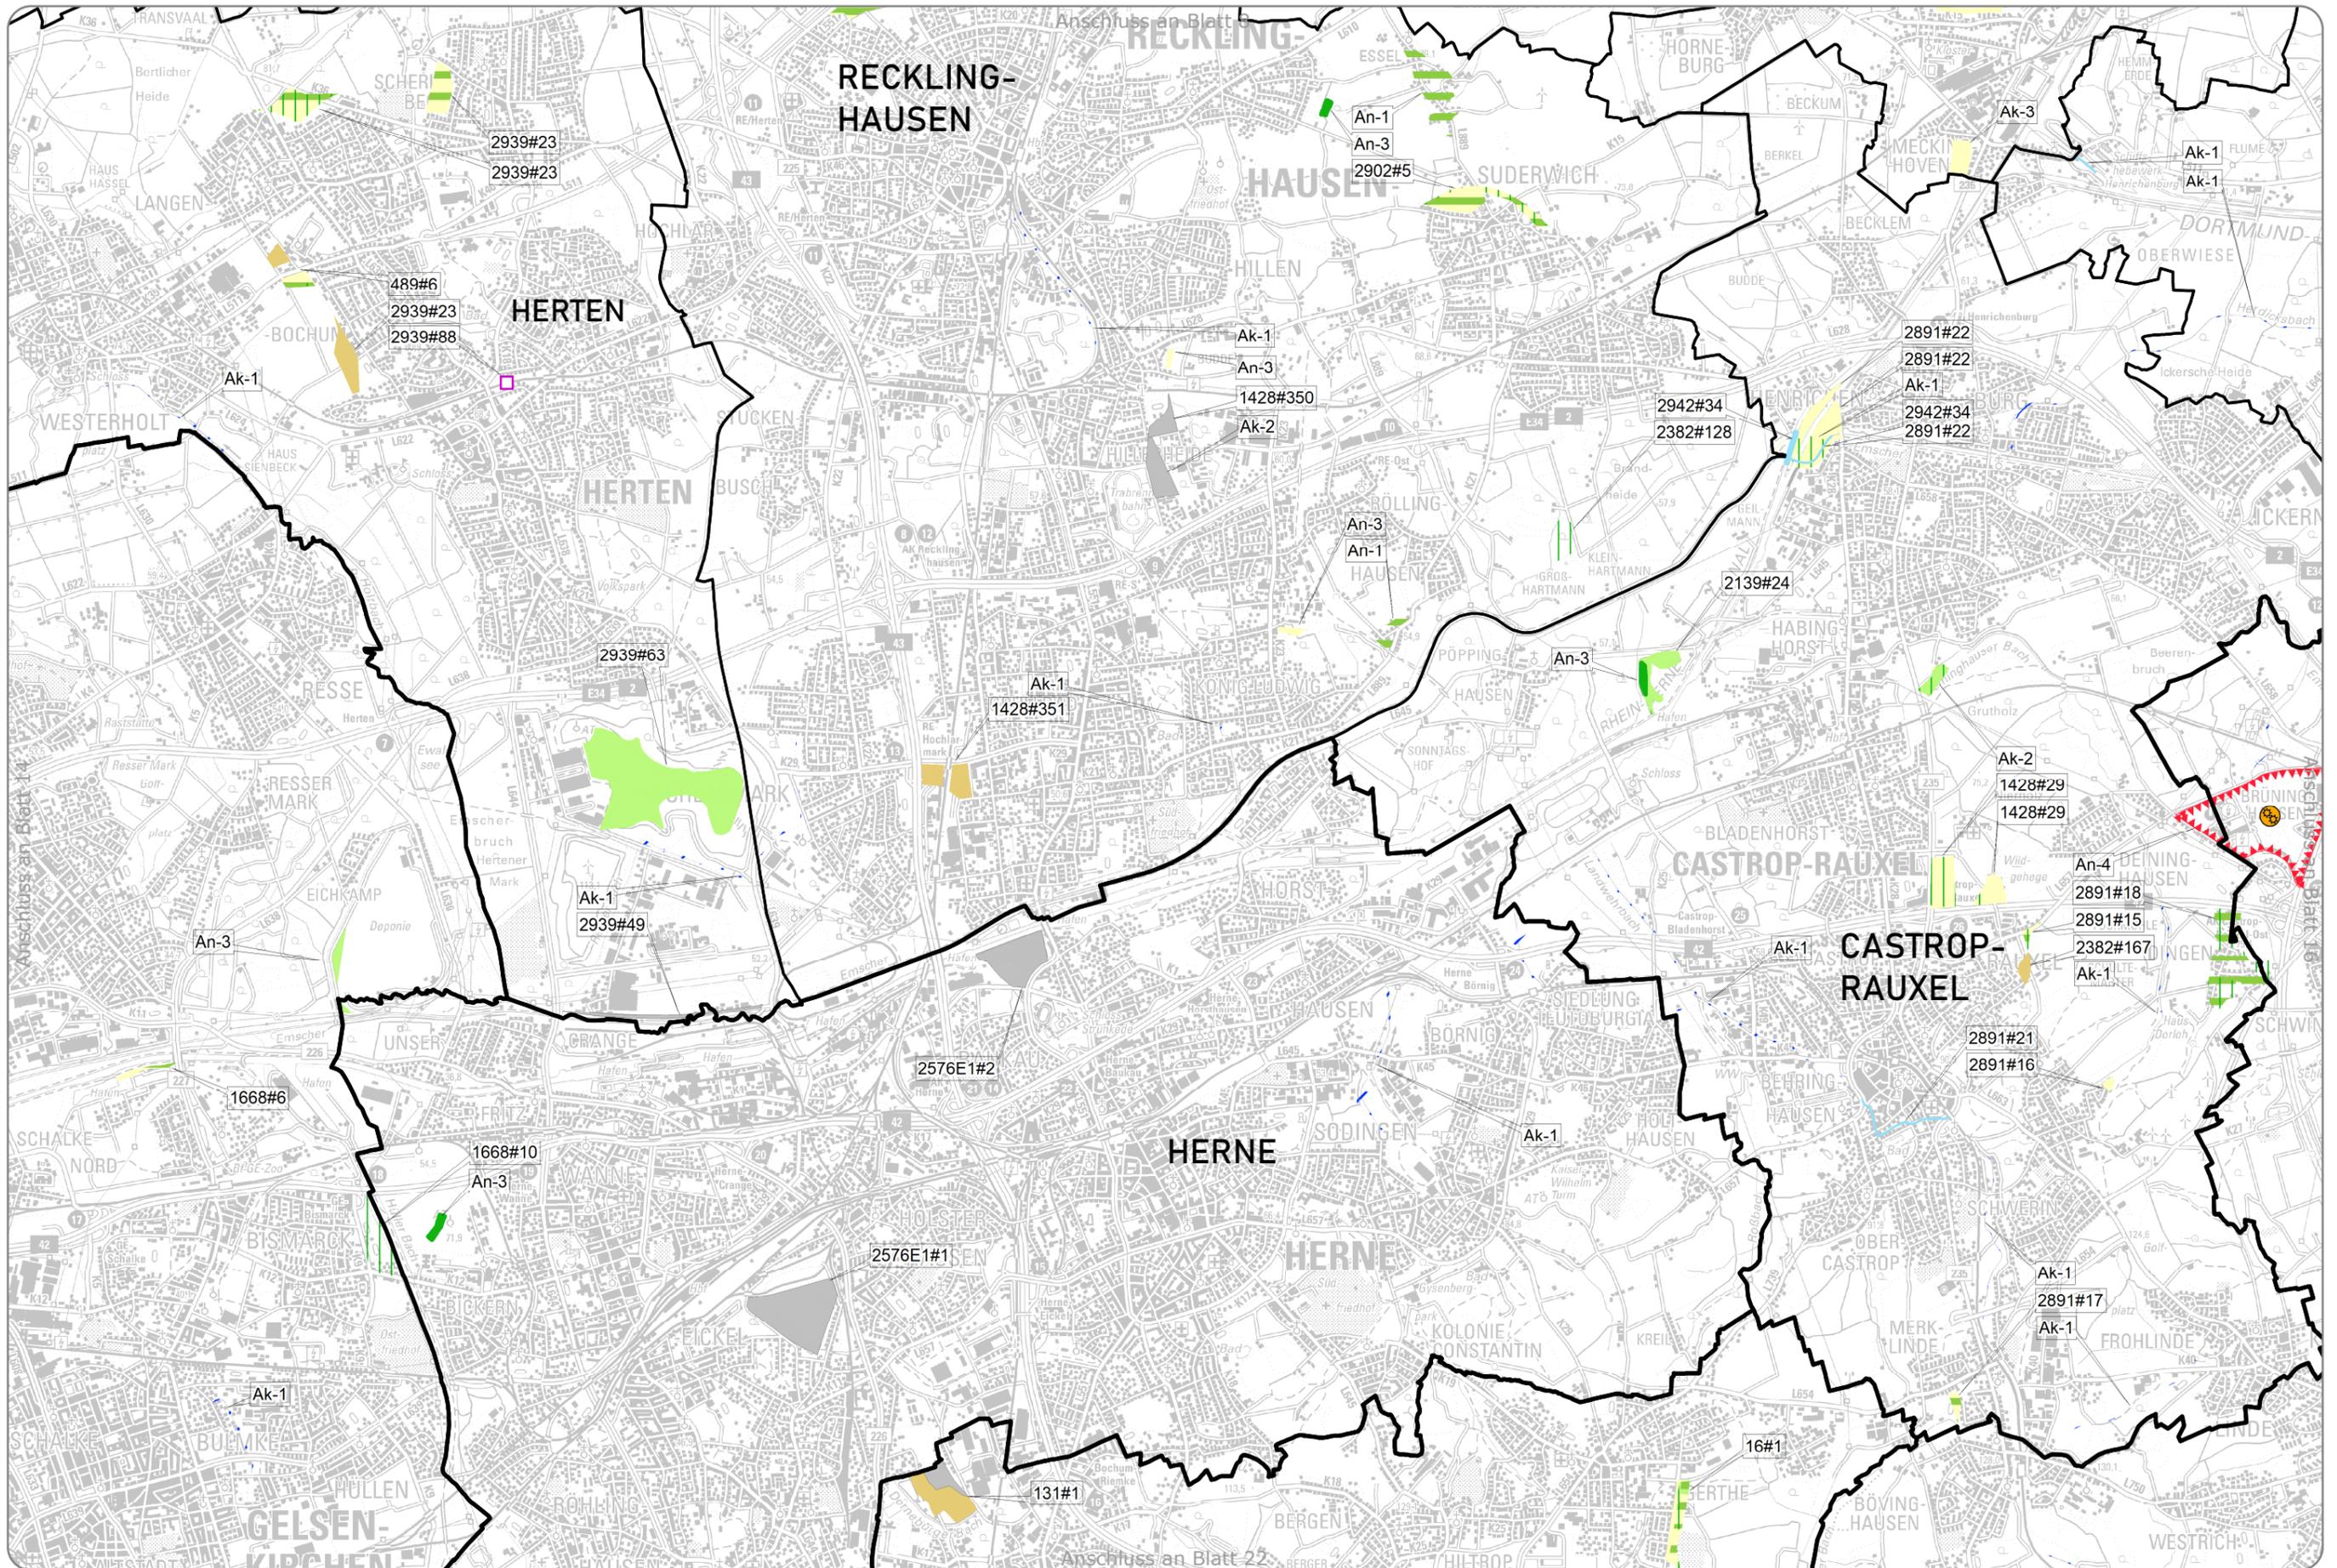

Entwurfssfassung - Stand: Juli 2021

1:50.000 0 0,5 1 2 Km



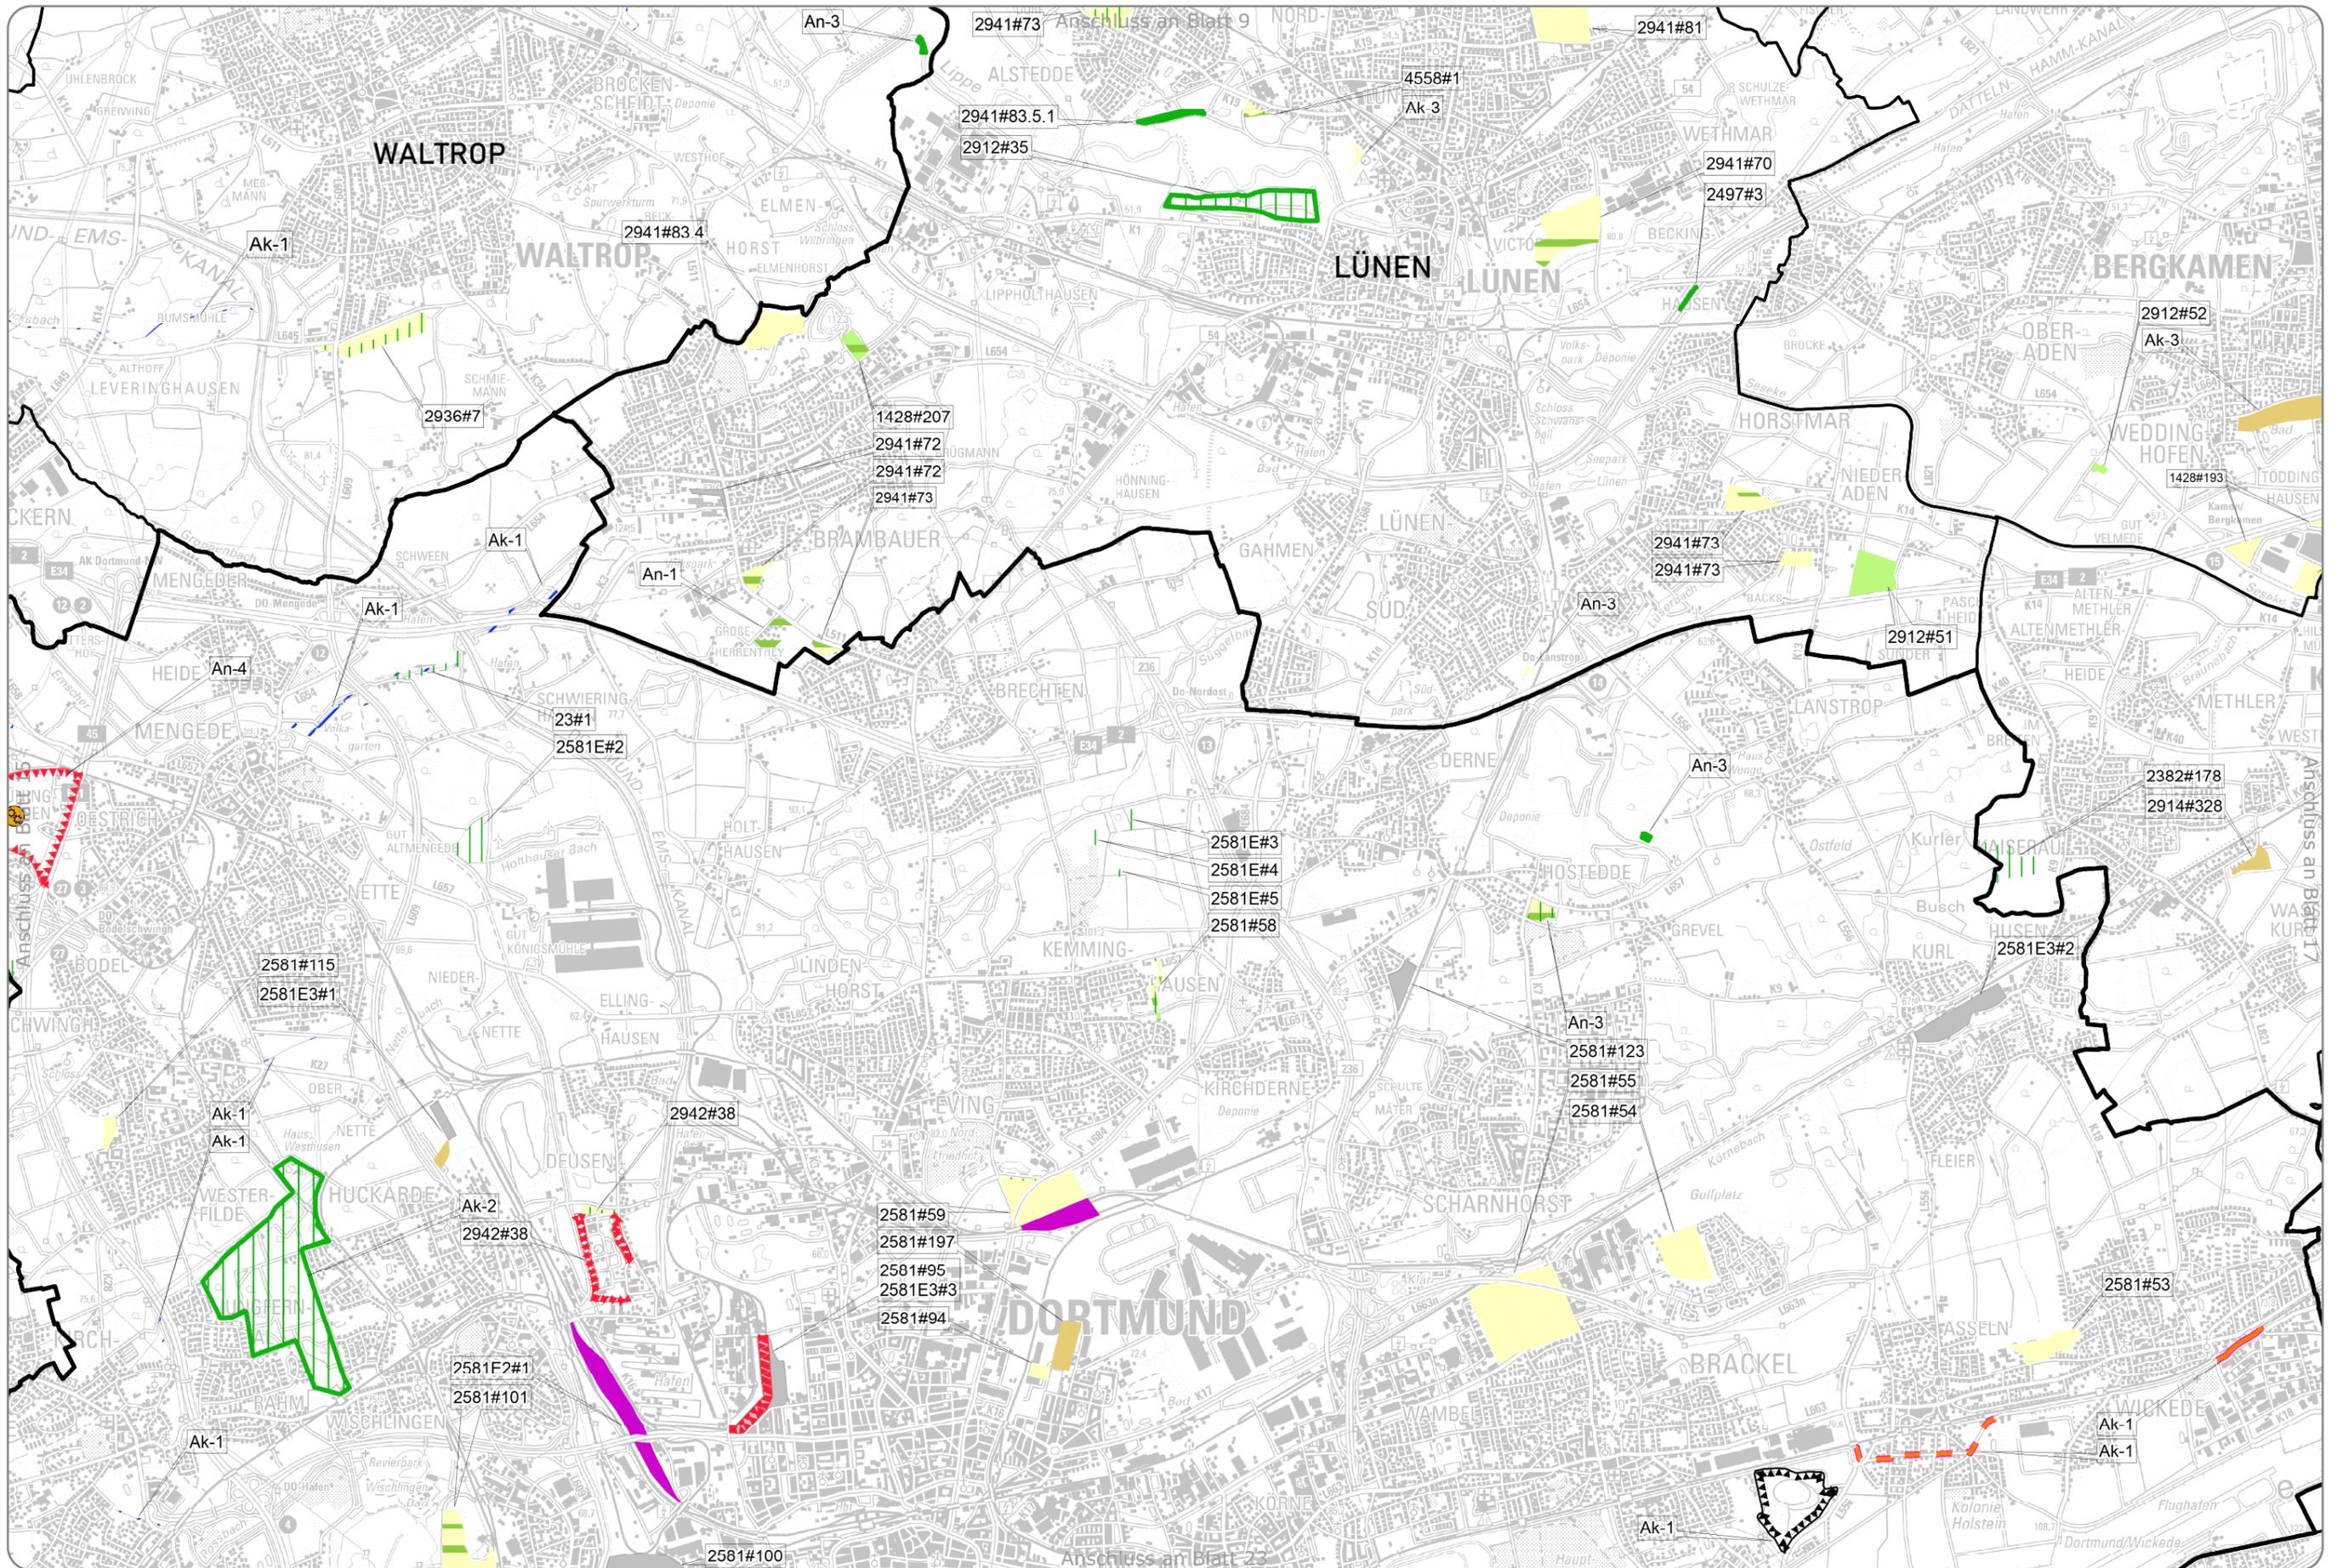


Entwurfssfassung - Stand: Juli 2021


1:50.000 0 0.5 1 2 Km

# Regionalplan Ruhr entfallene Festlegungen



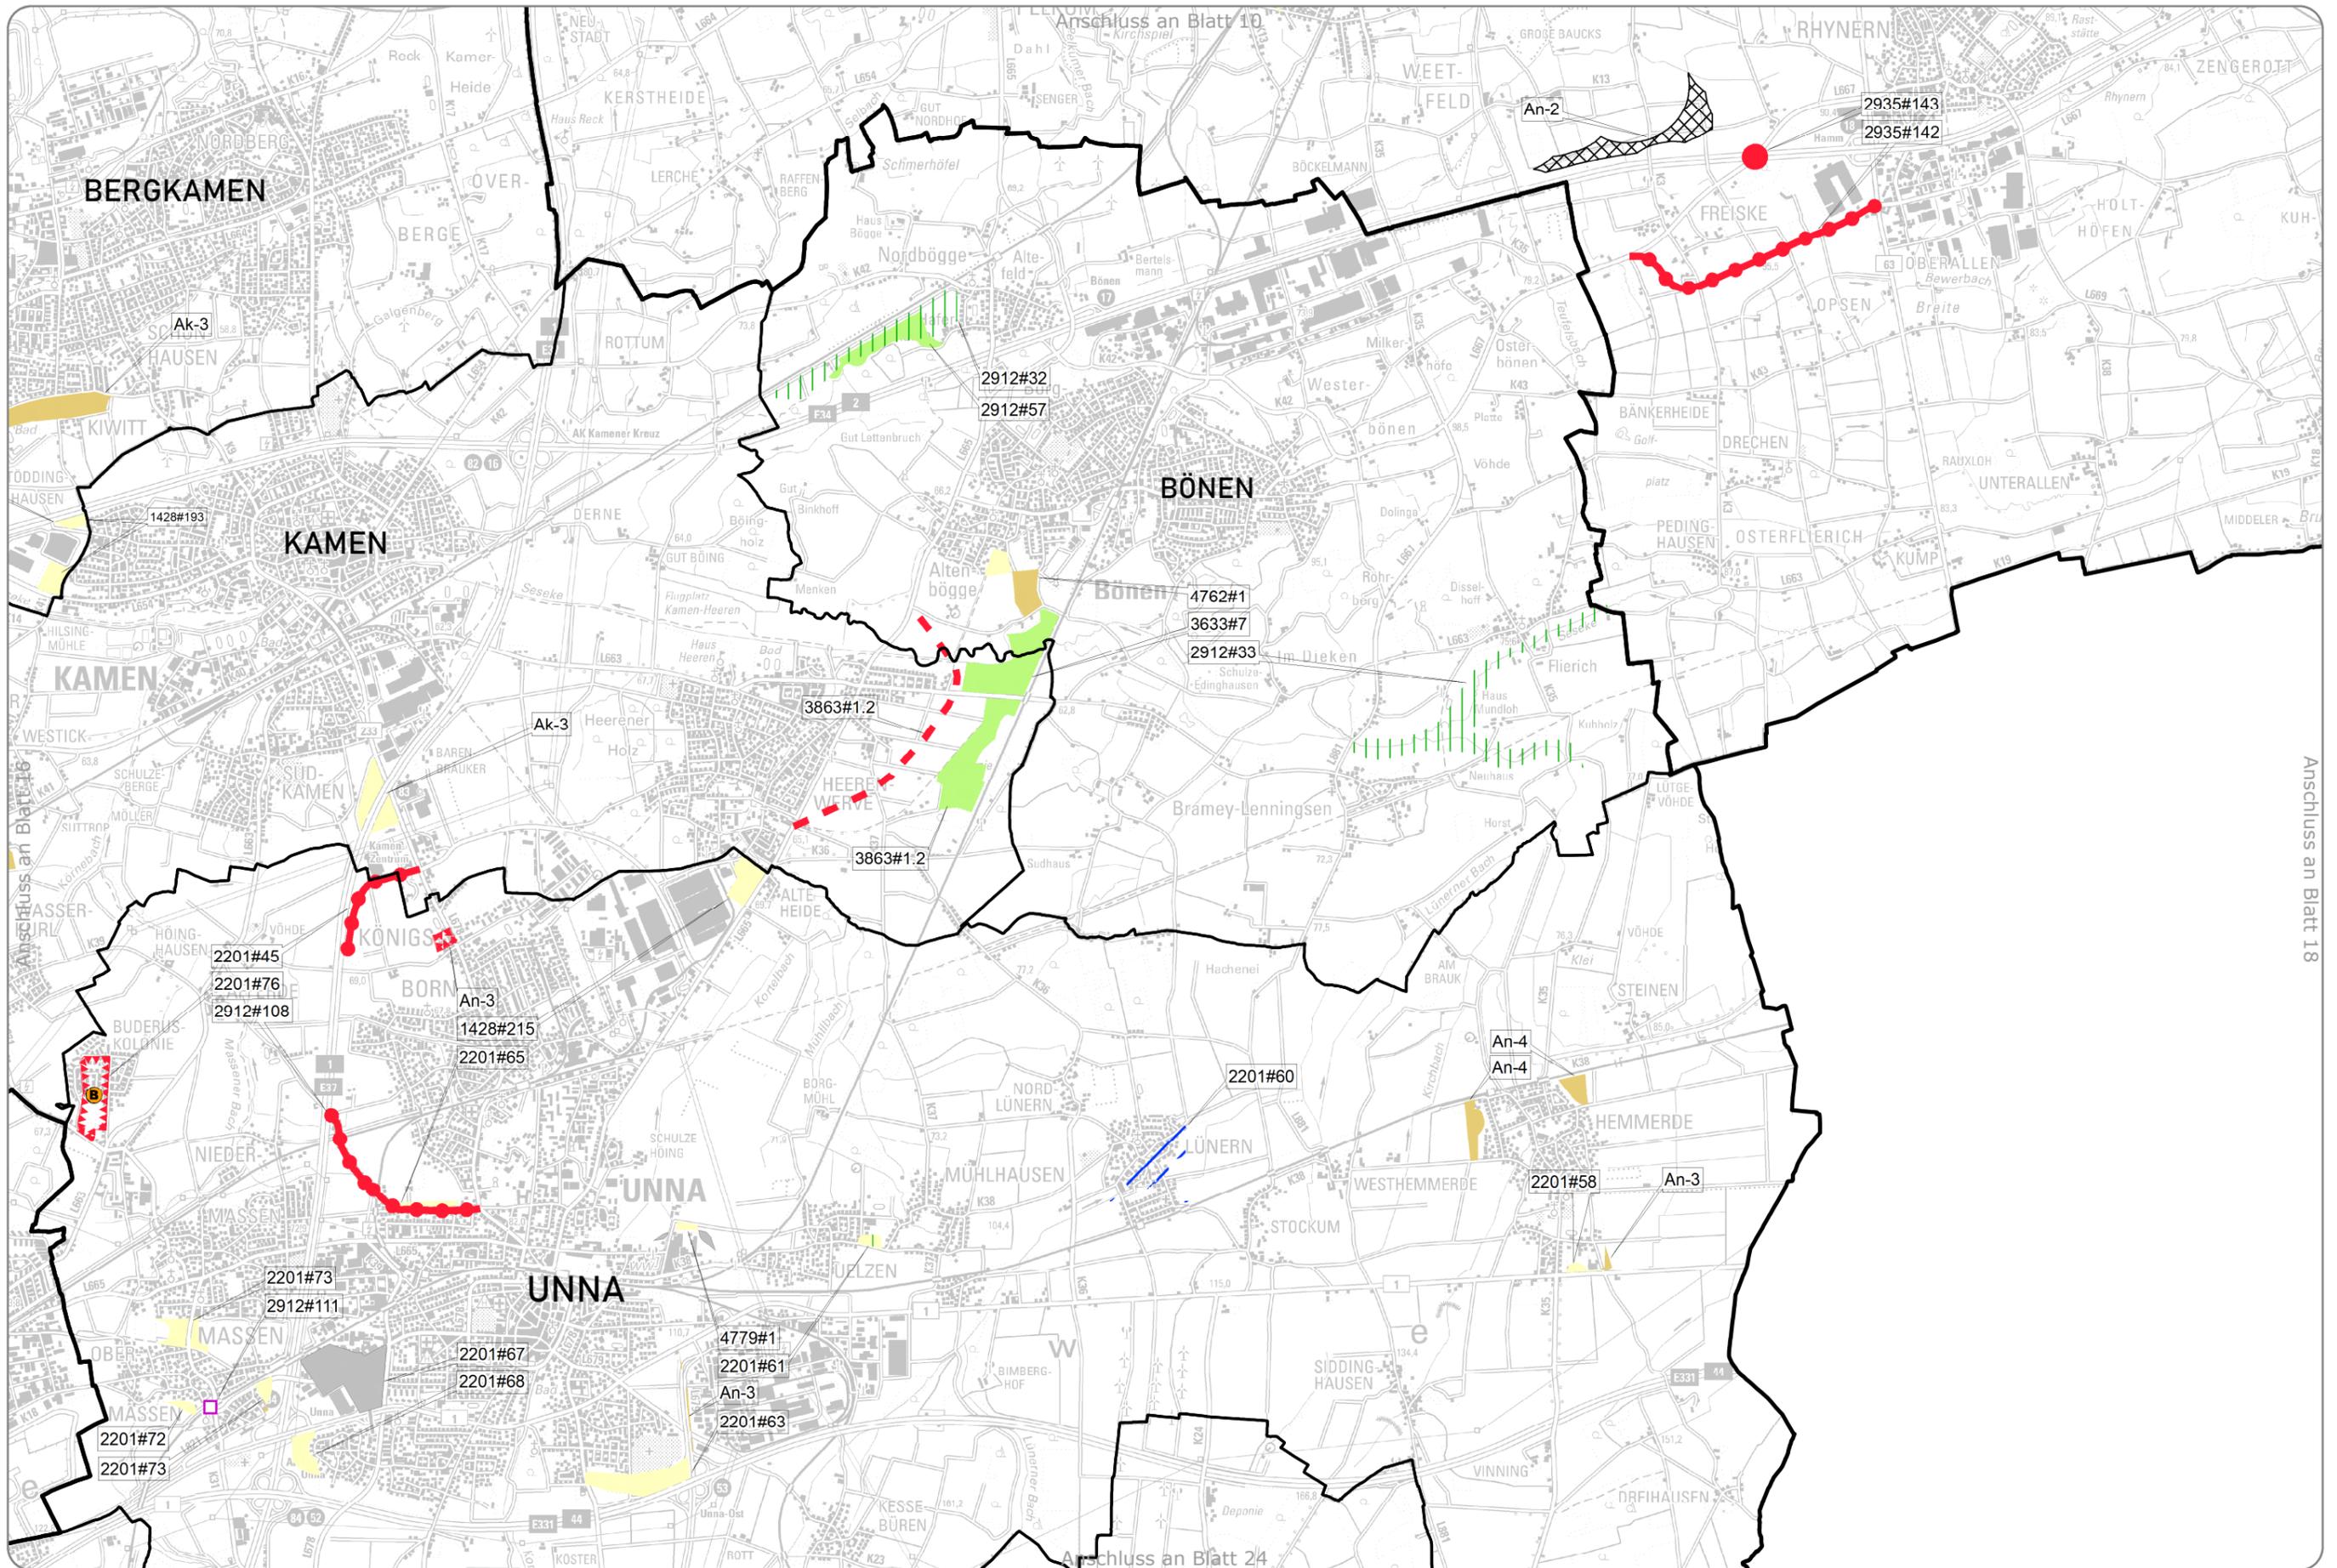



Anschluss an Blatt 11

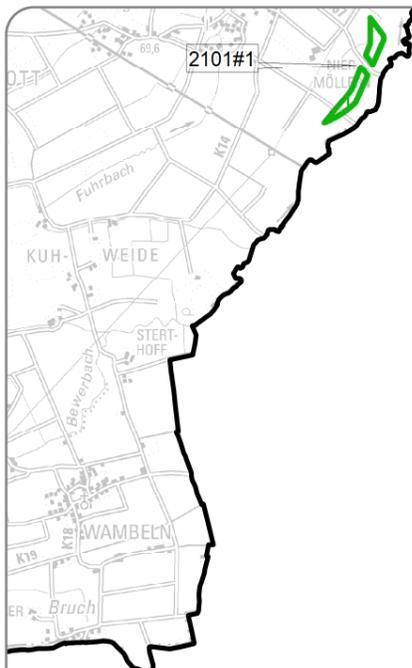


Anschluss an Blatt 17




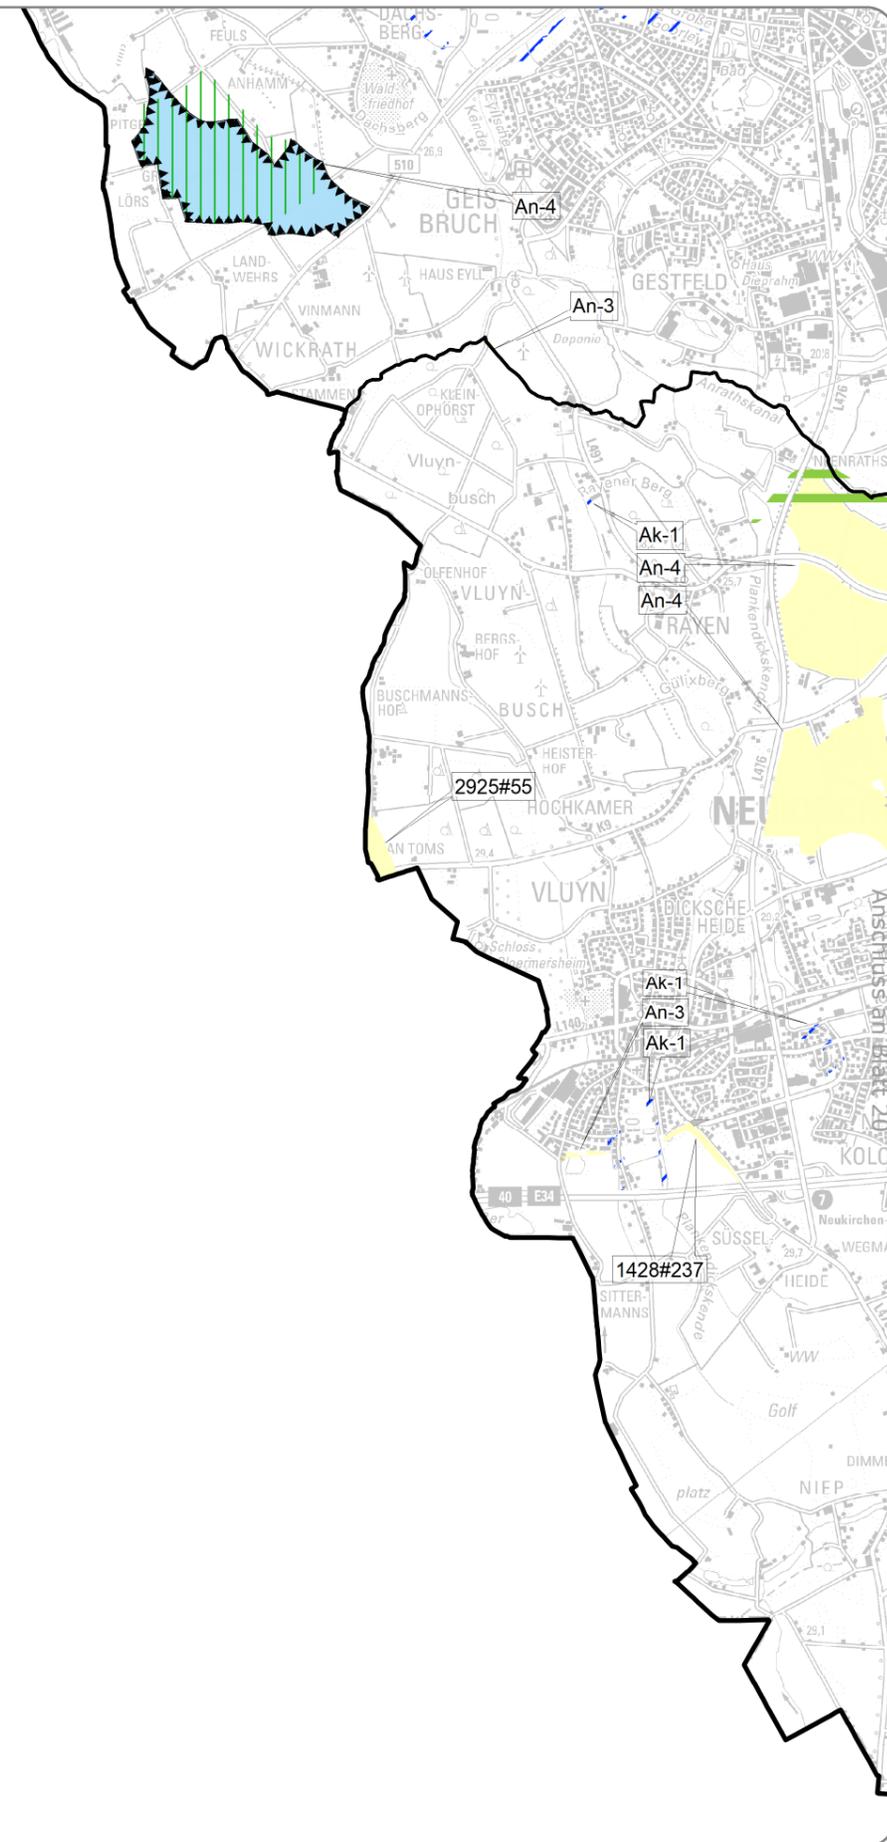

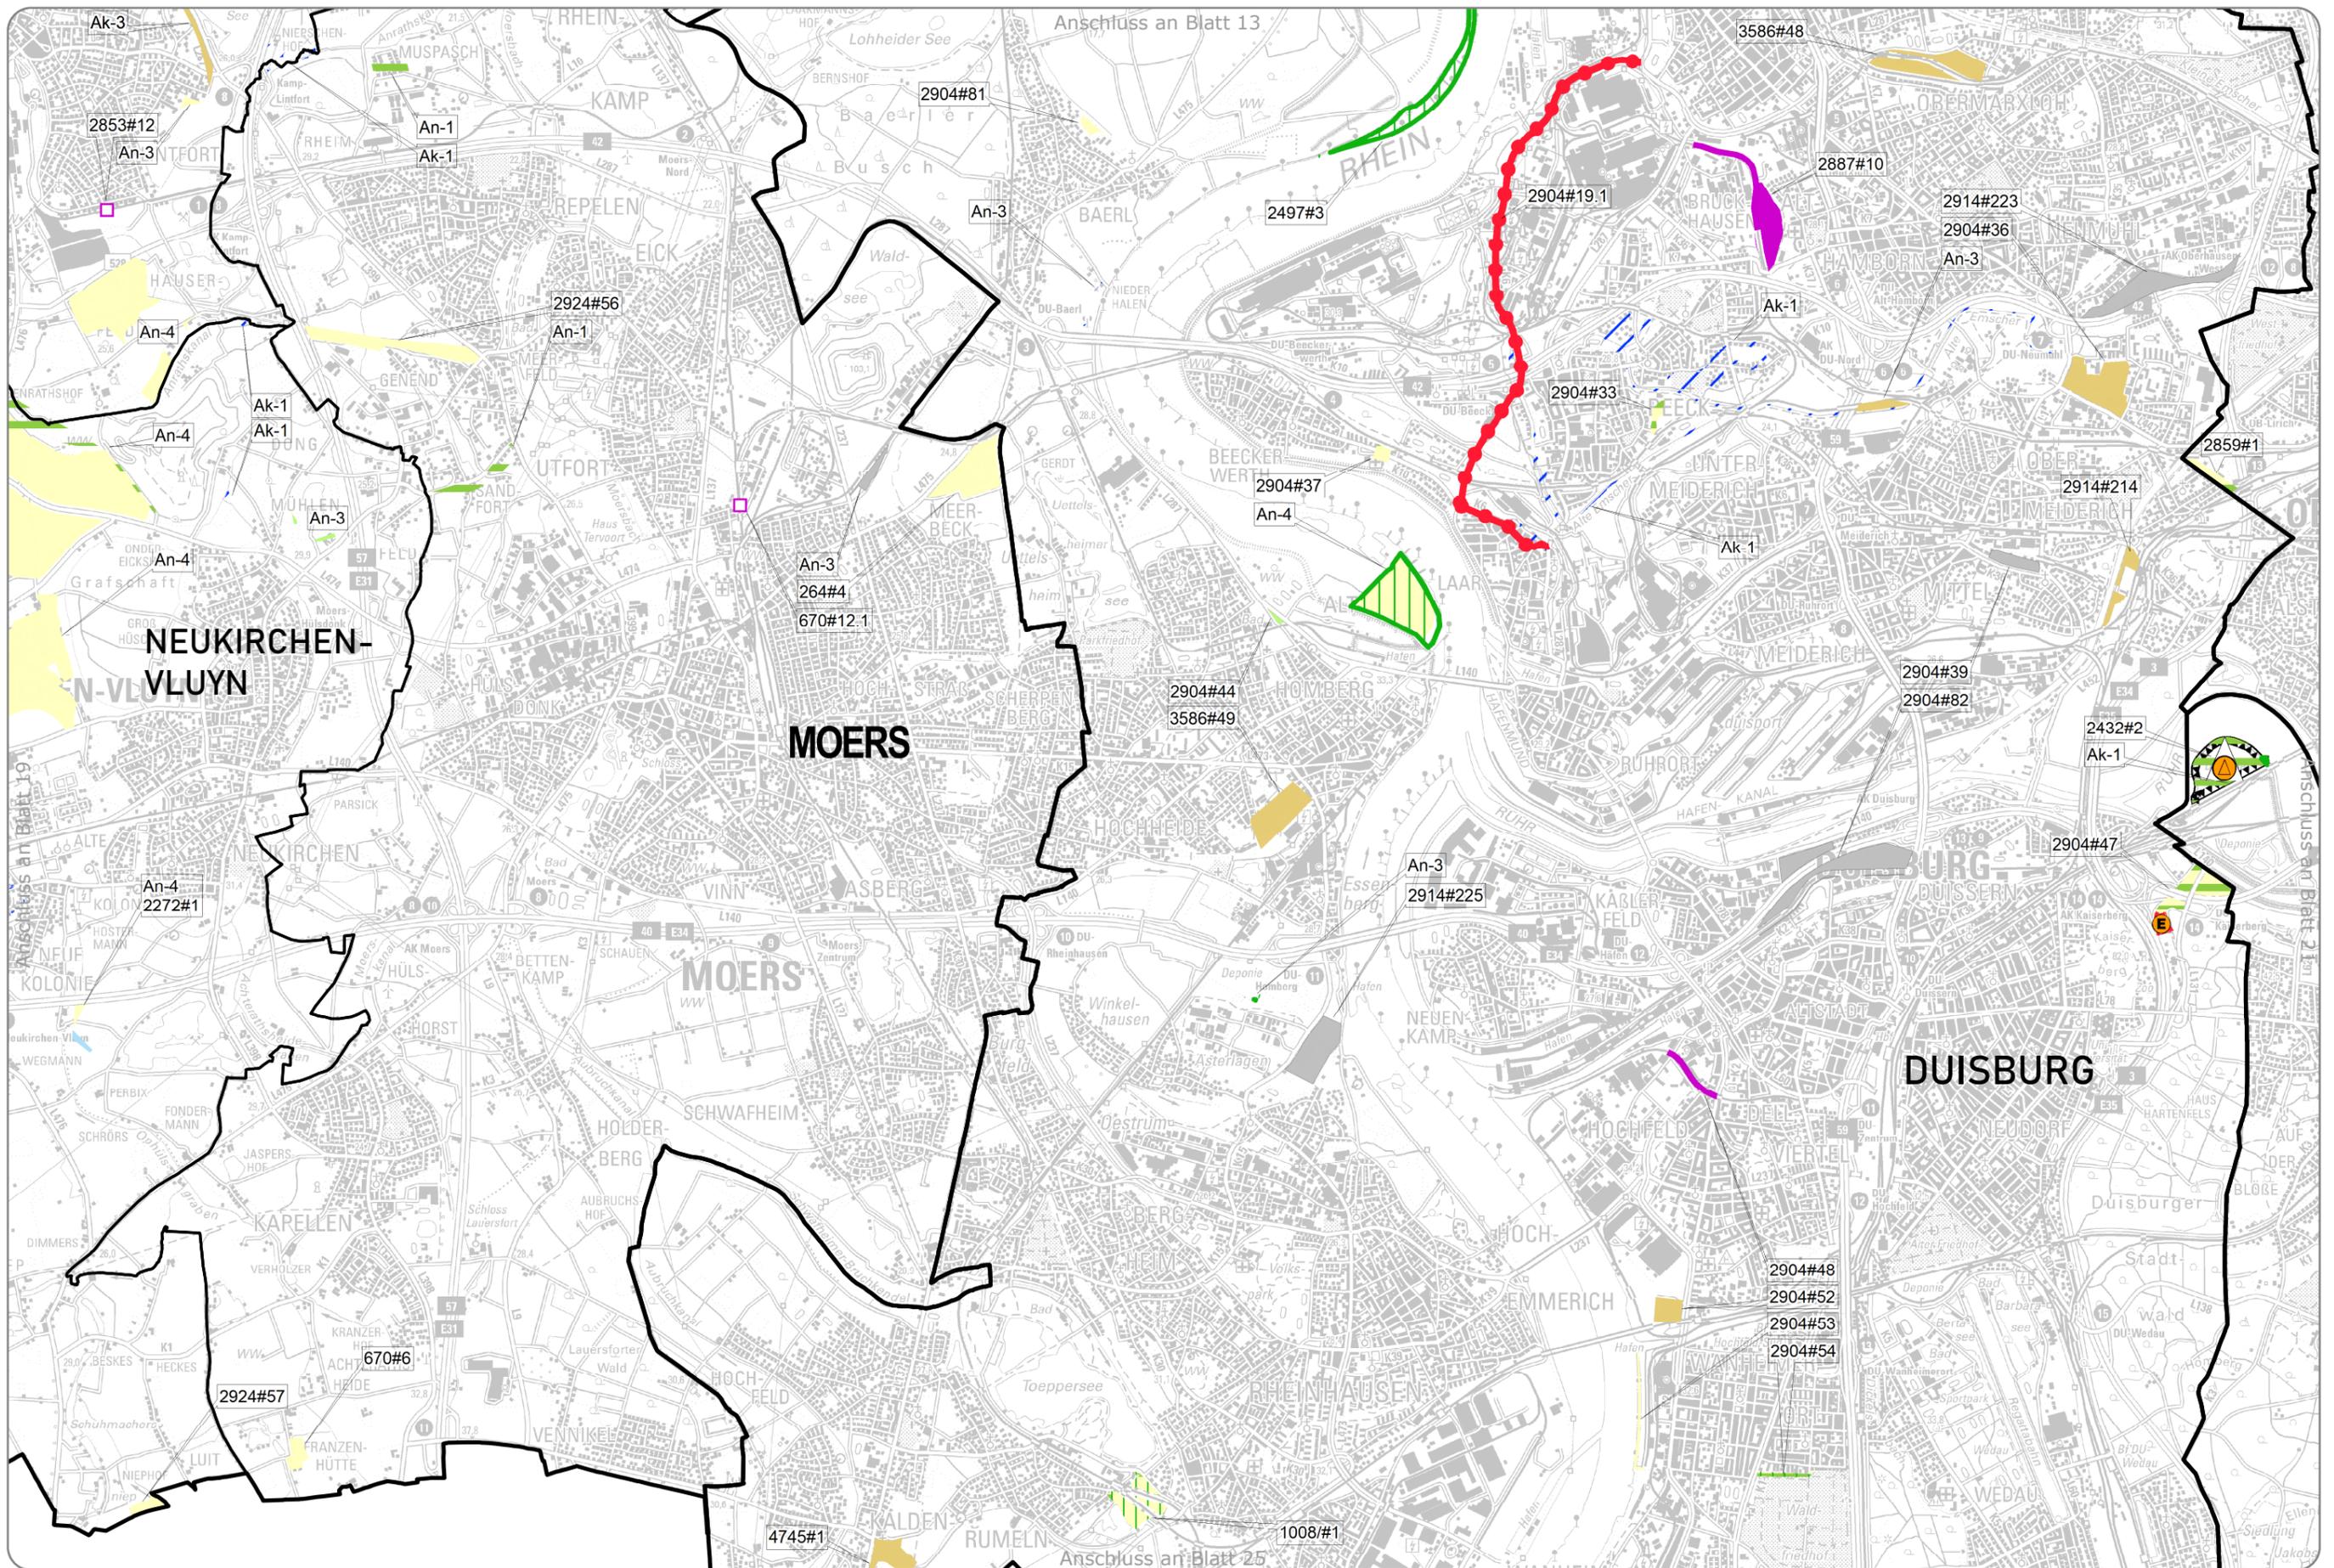

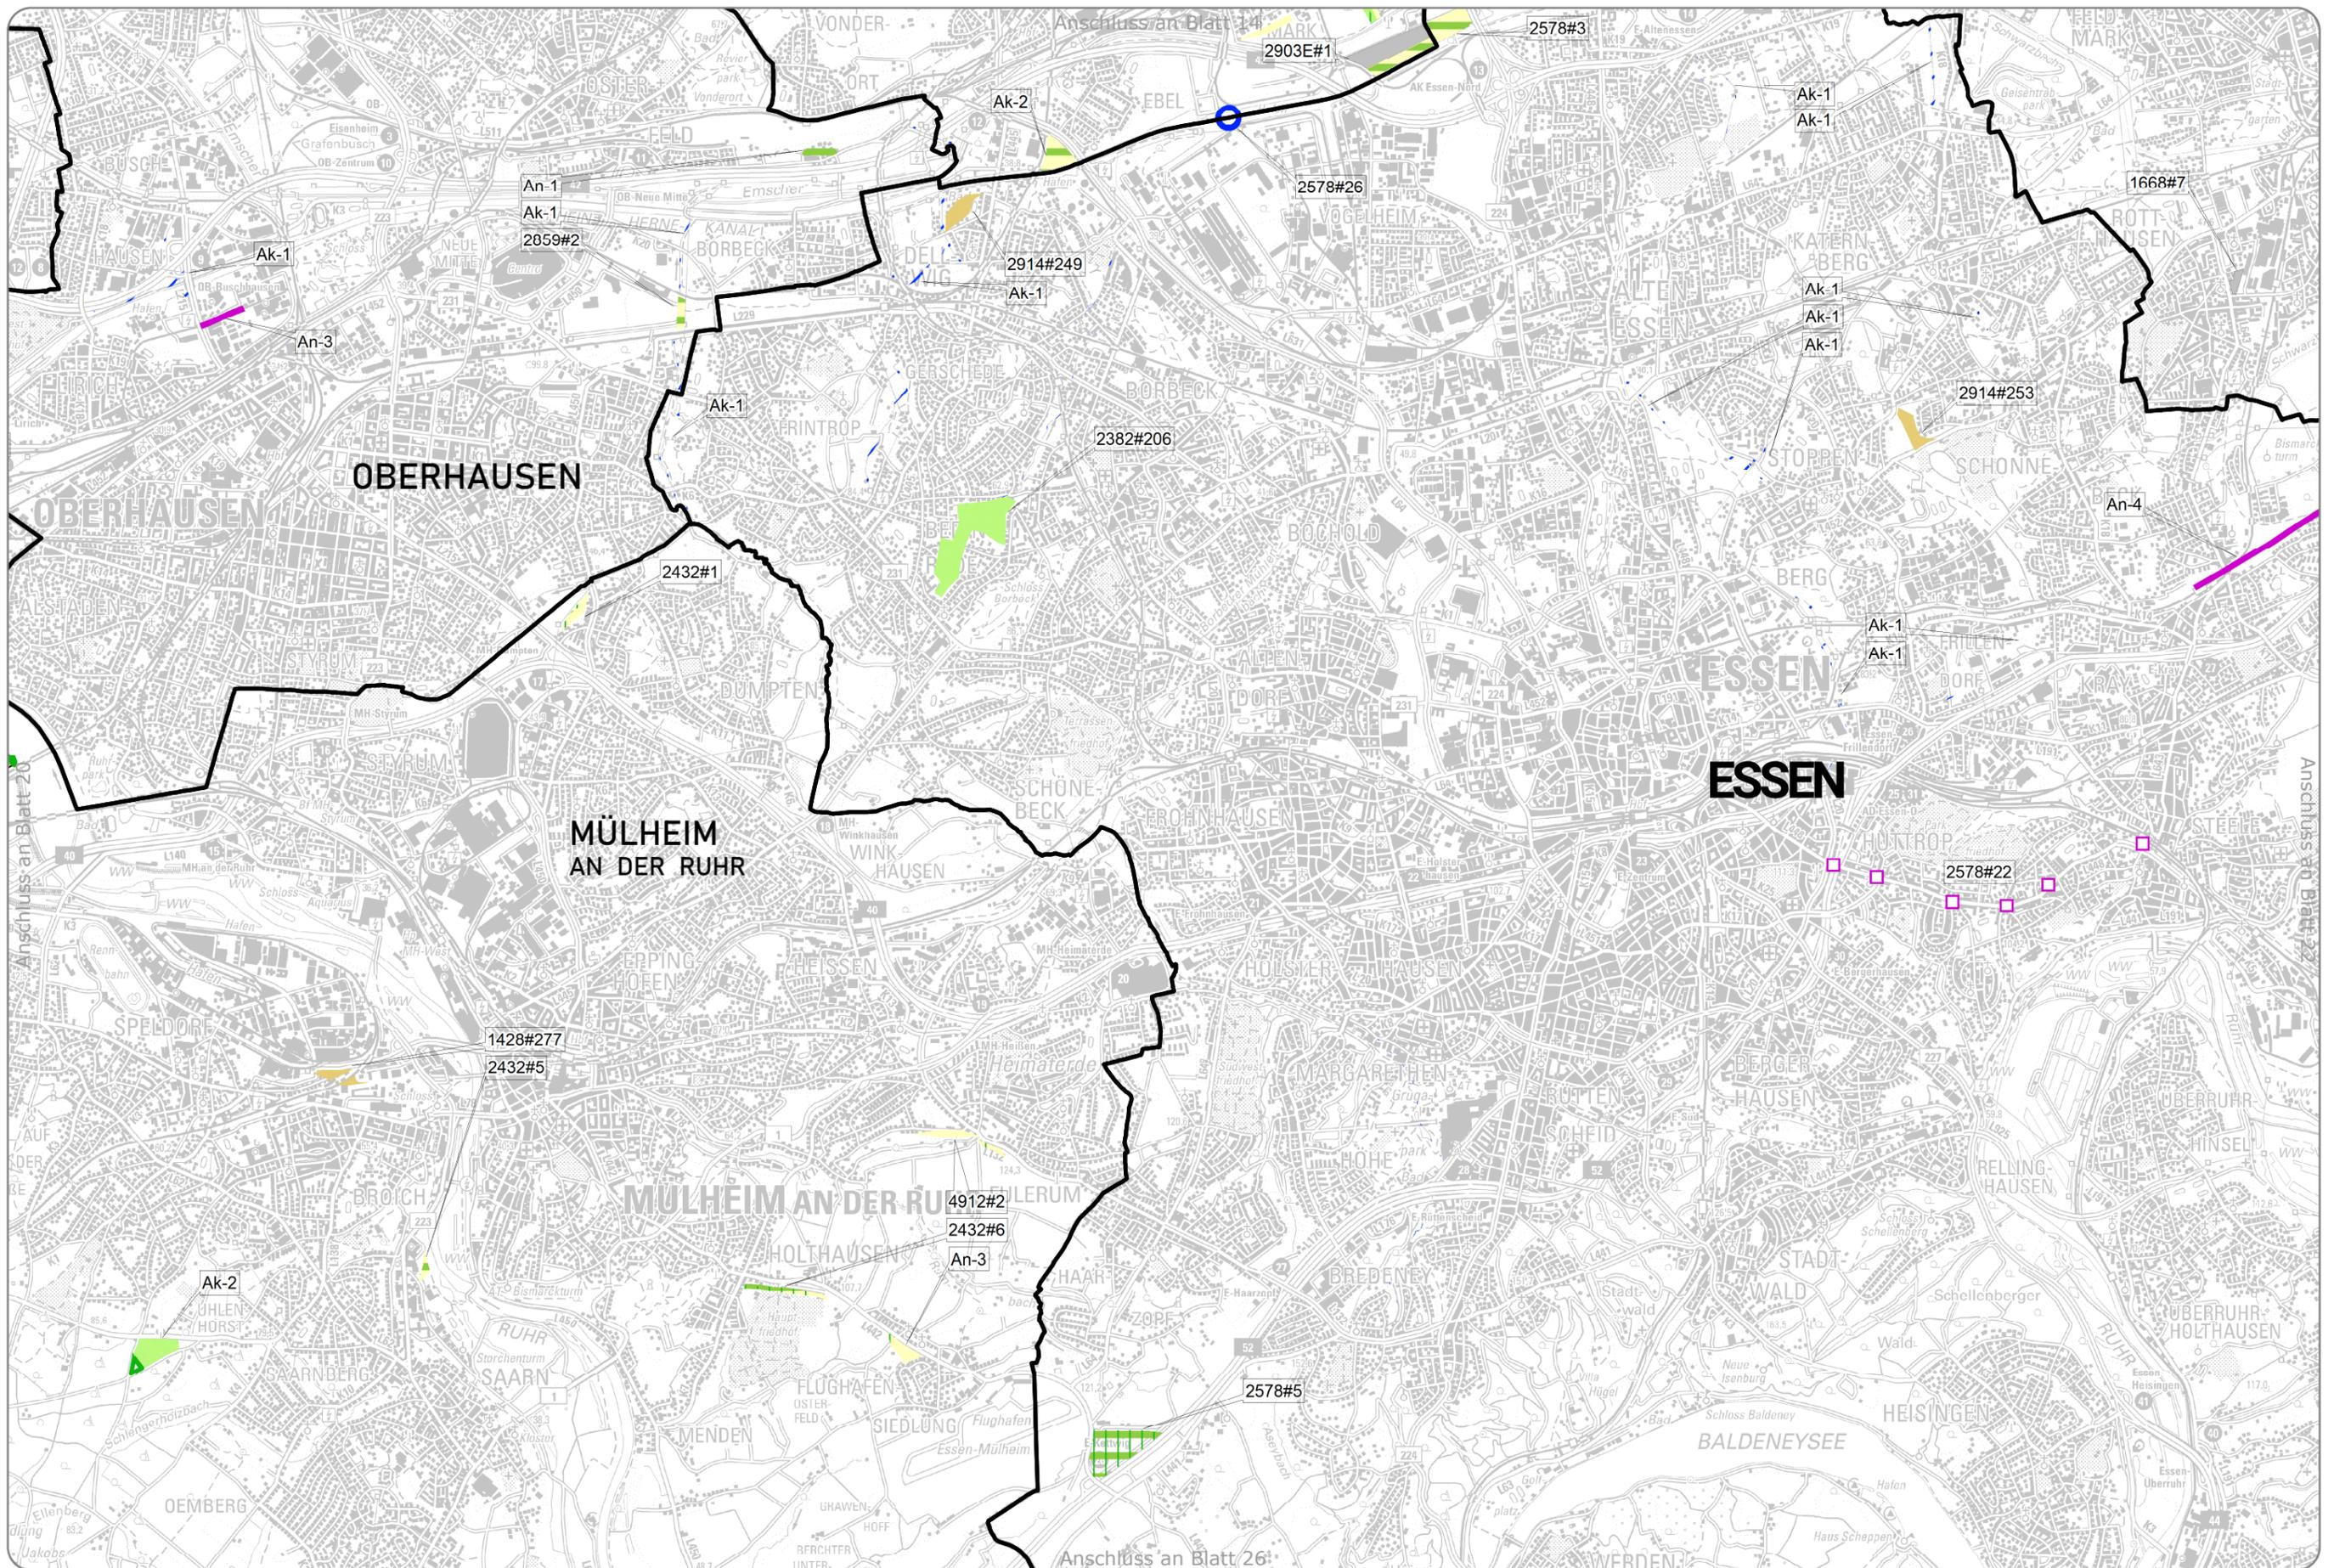



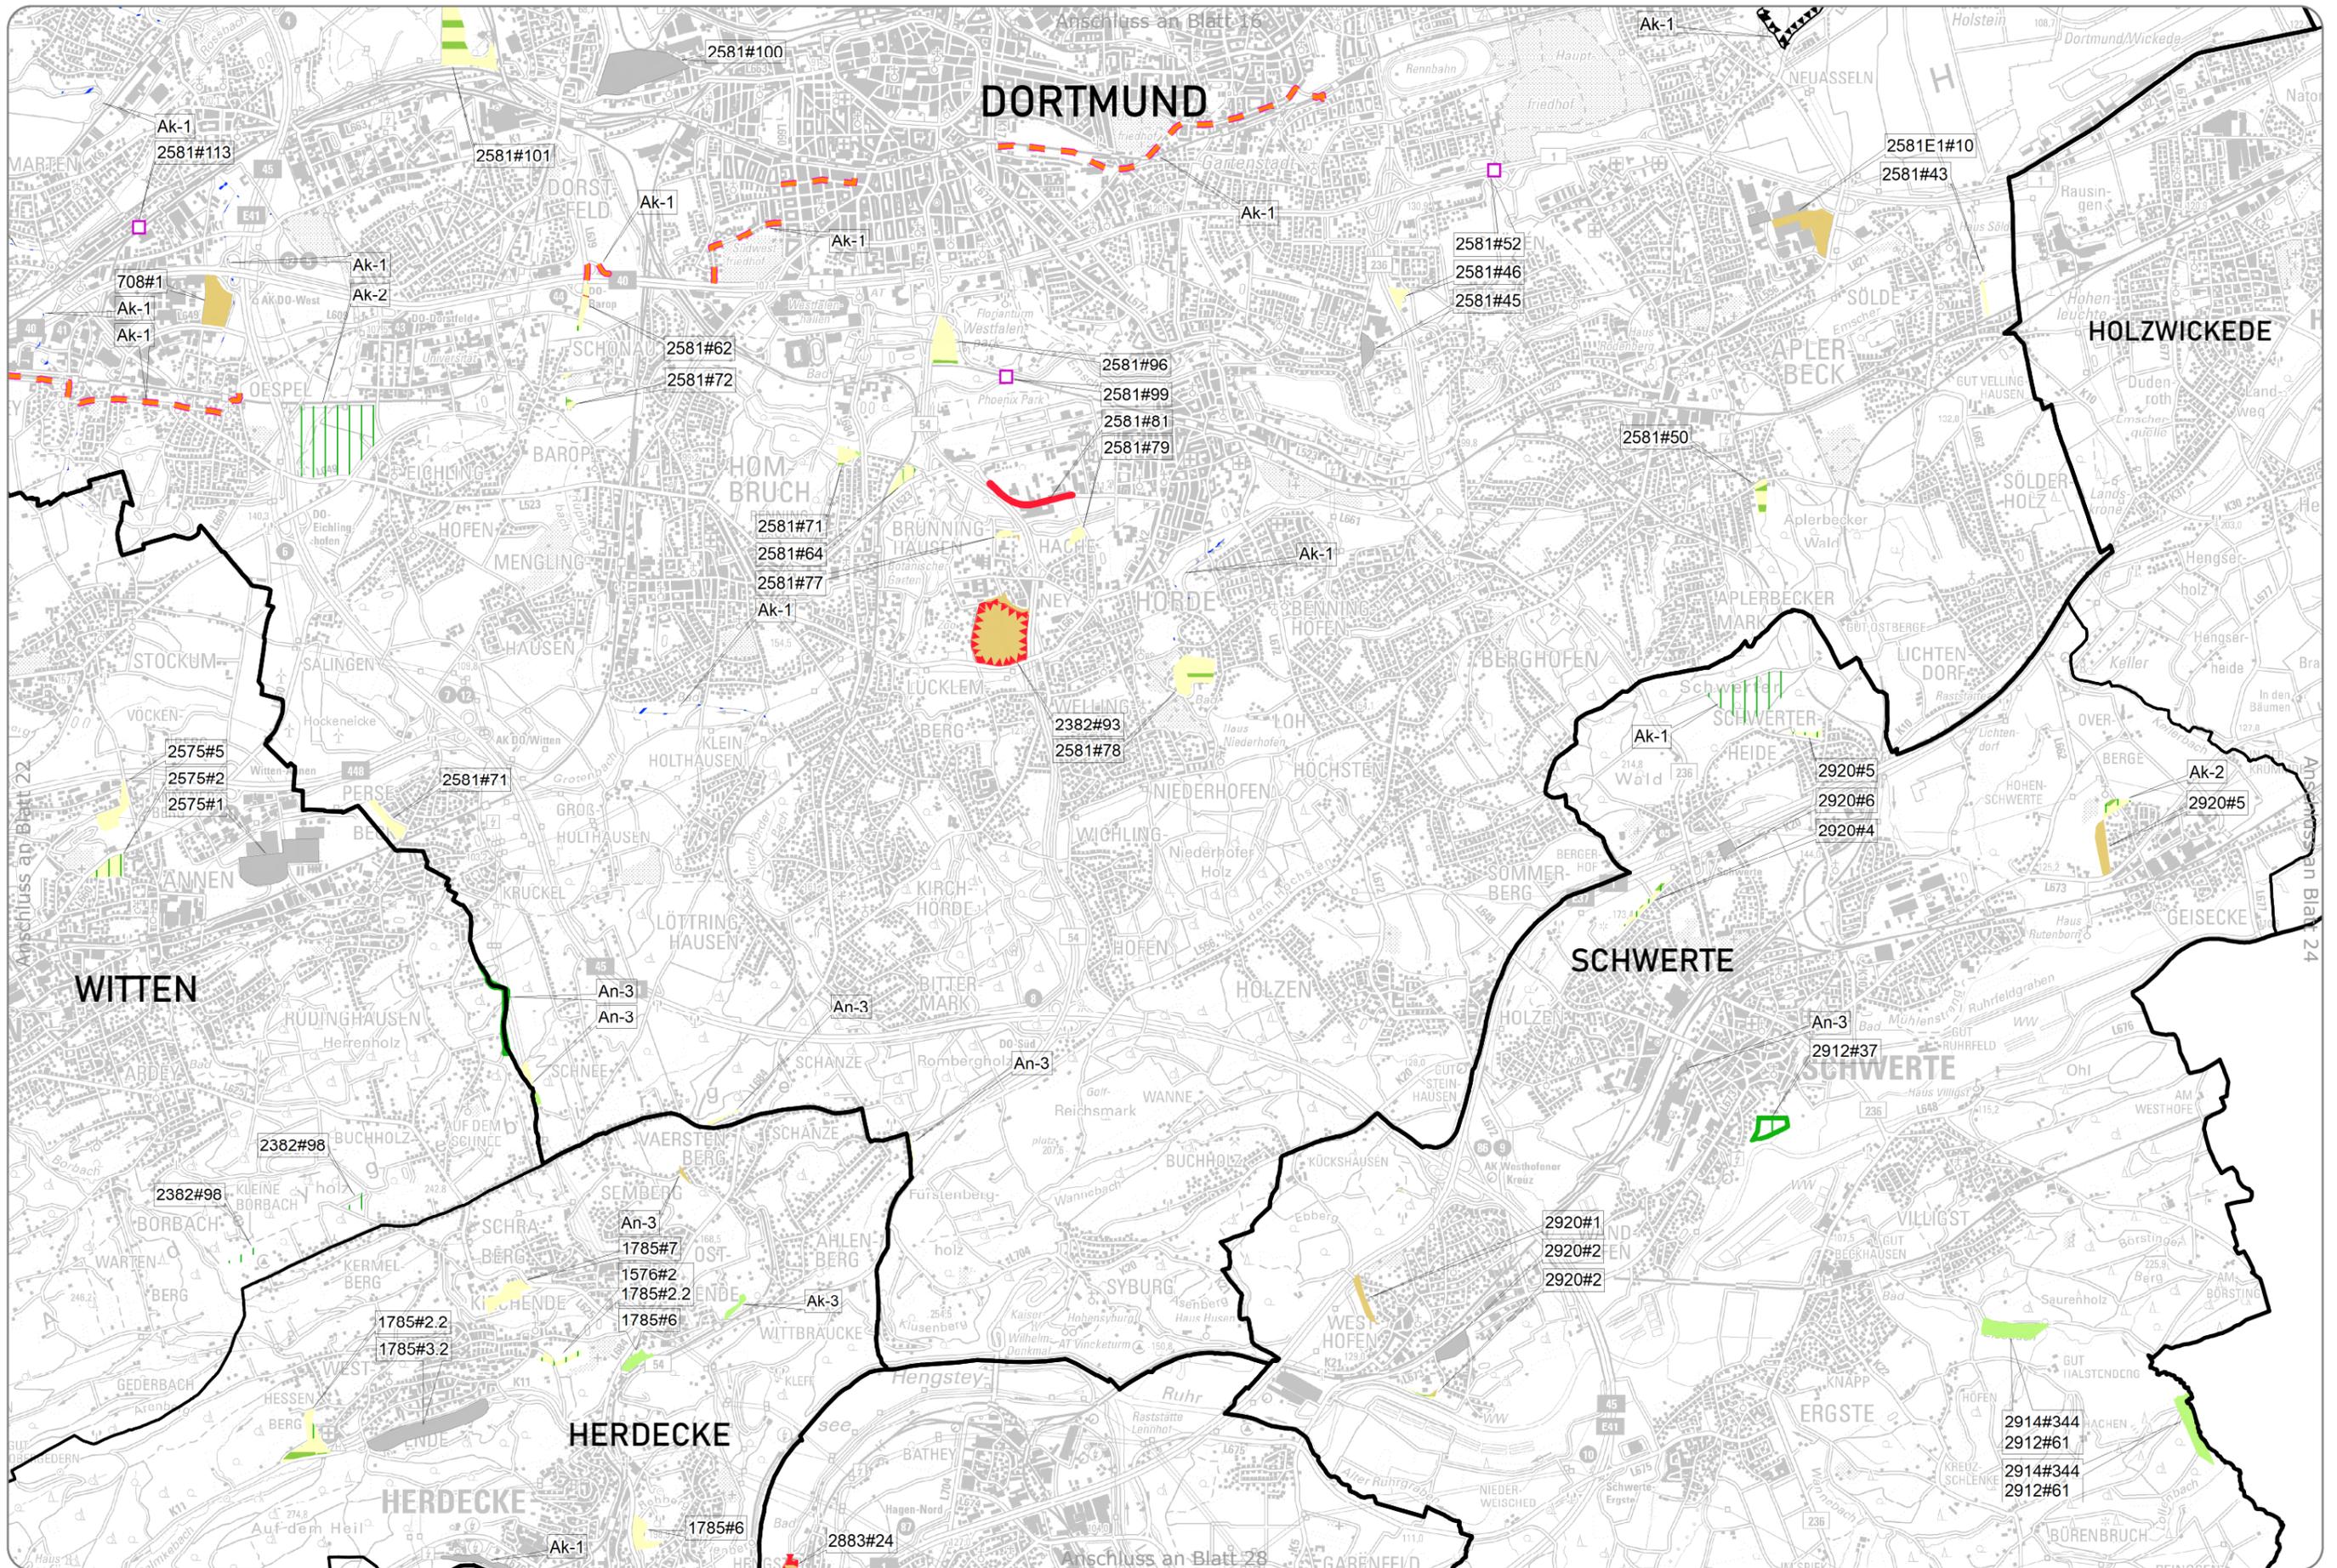

# DORTMUND

# HOLZWICKEDE

# SCHWERTE

# HERDECKE

# WITTEN







Entwurfssfassung - Stand: Juli 2021

1:50.000 0 0,5 1 2 Km

**Regionalplan Ruhr** entfallene Festlegungen



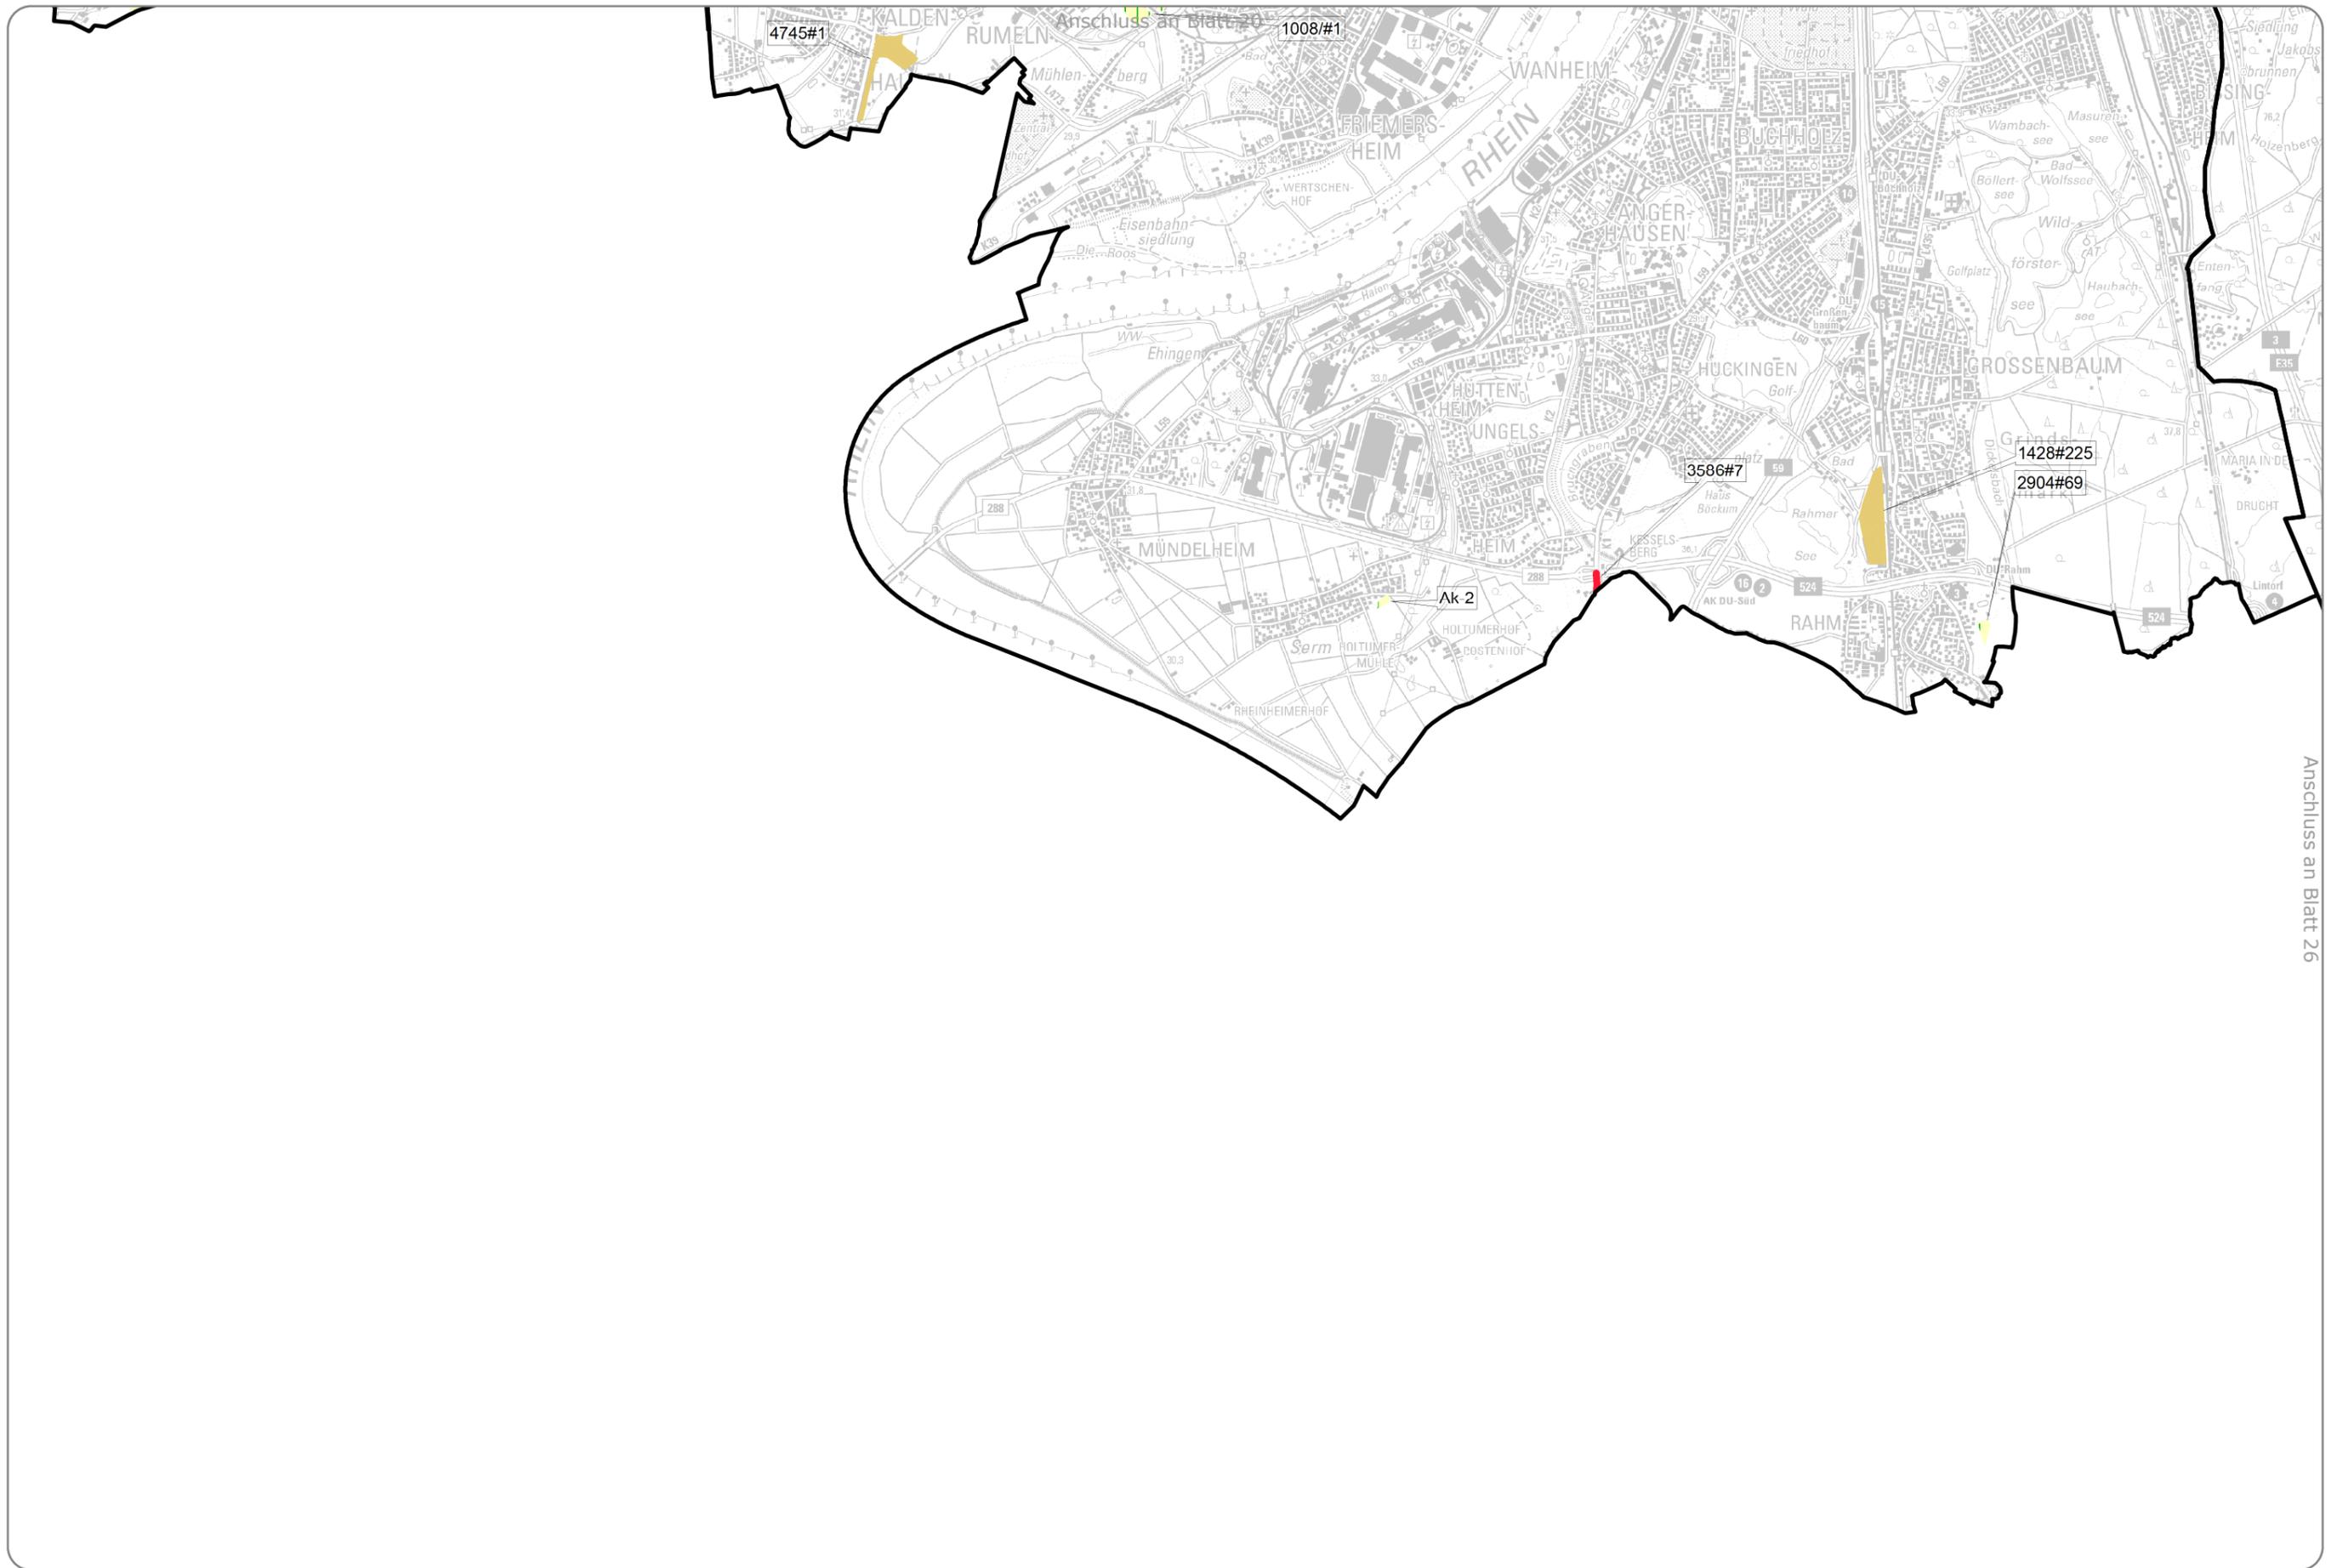

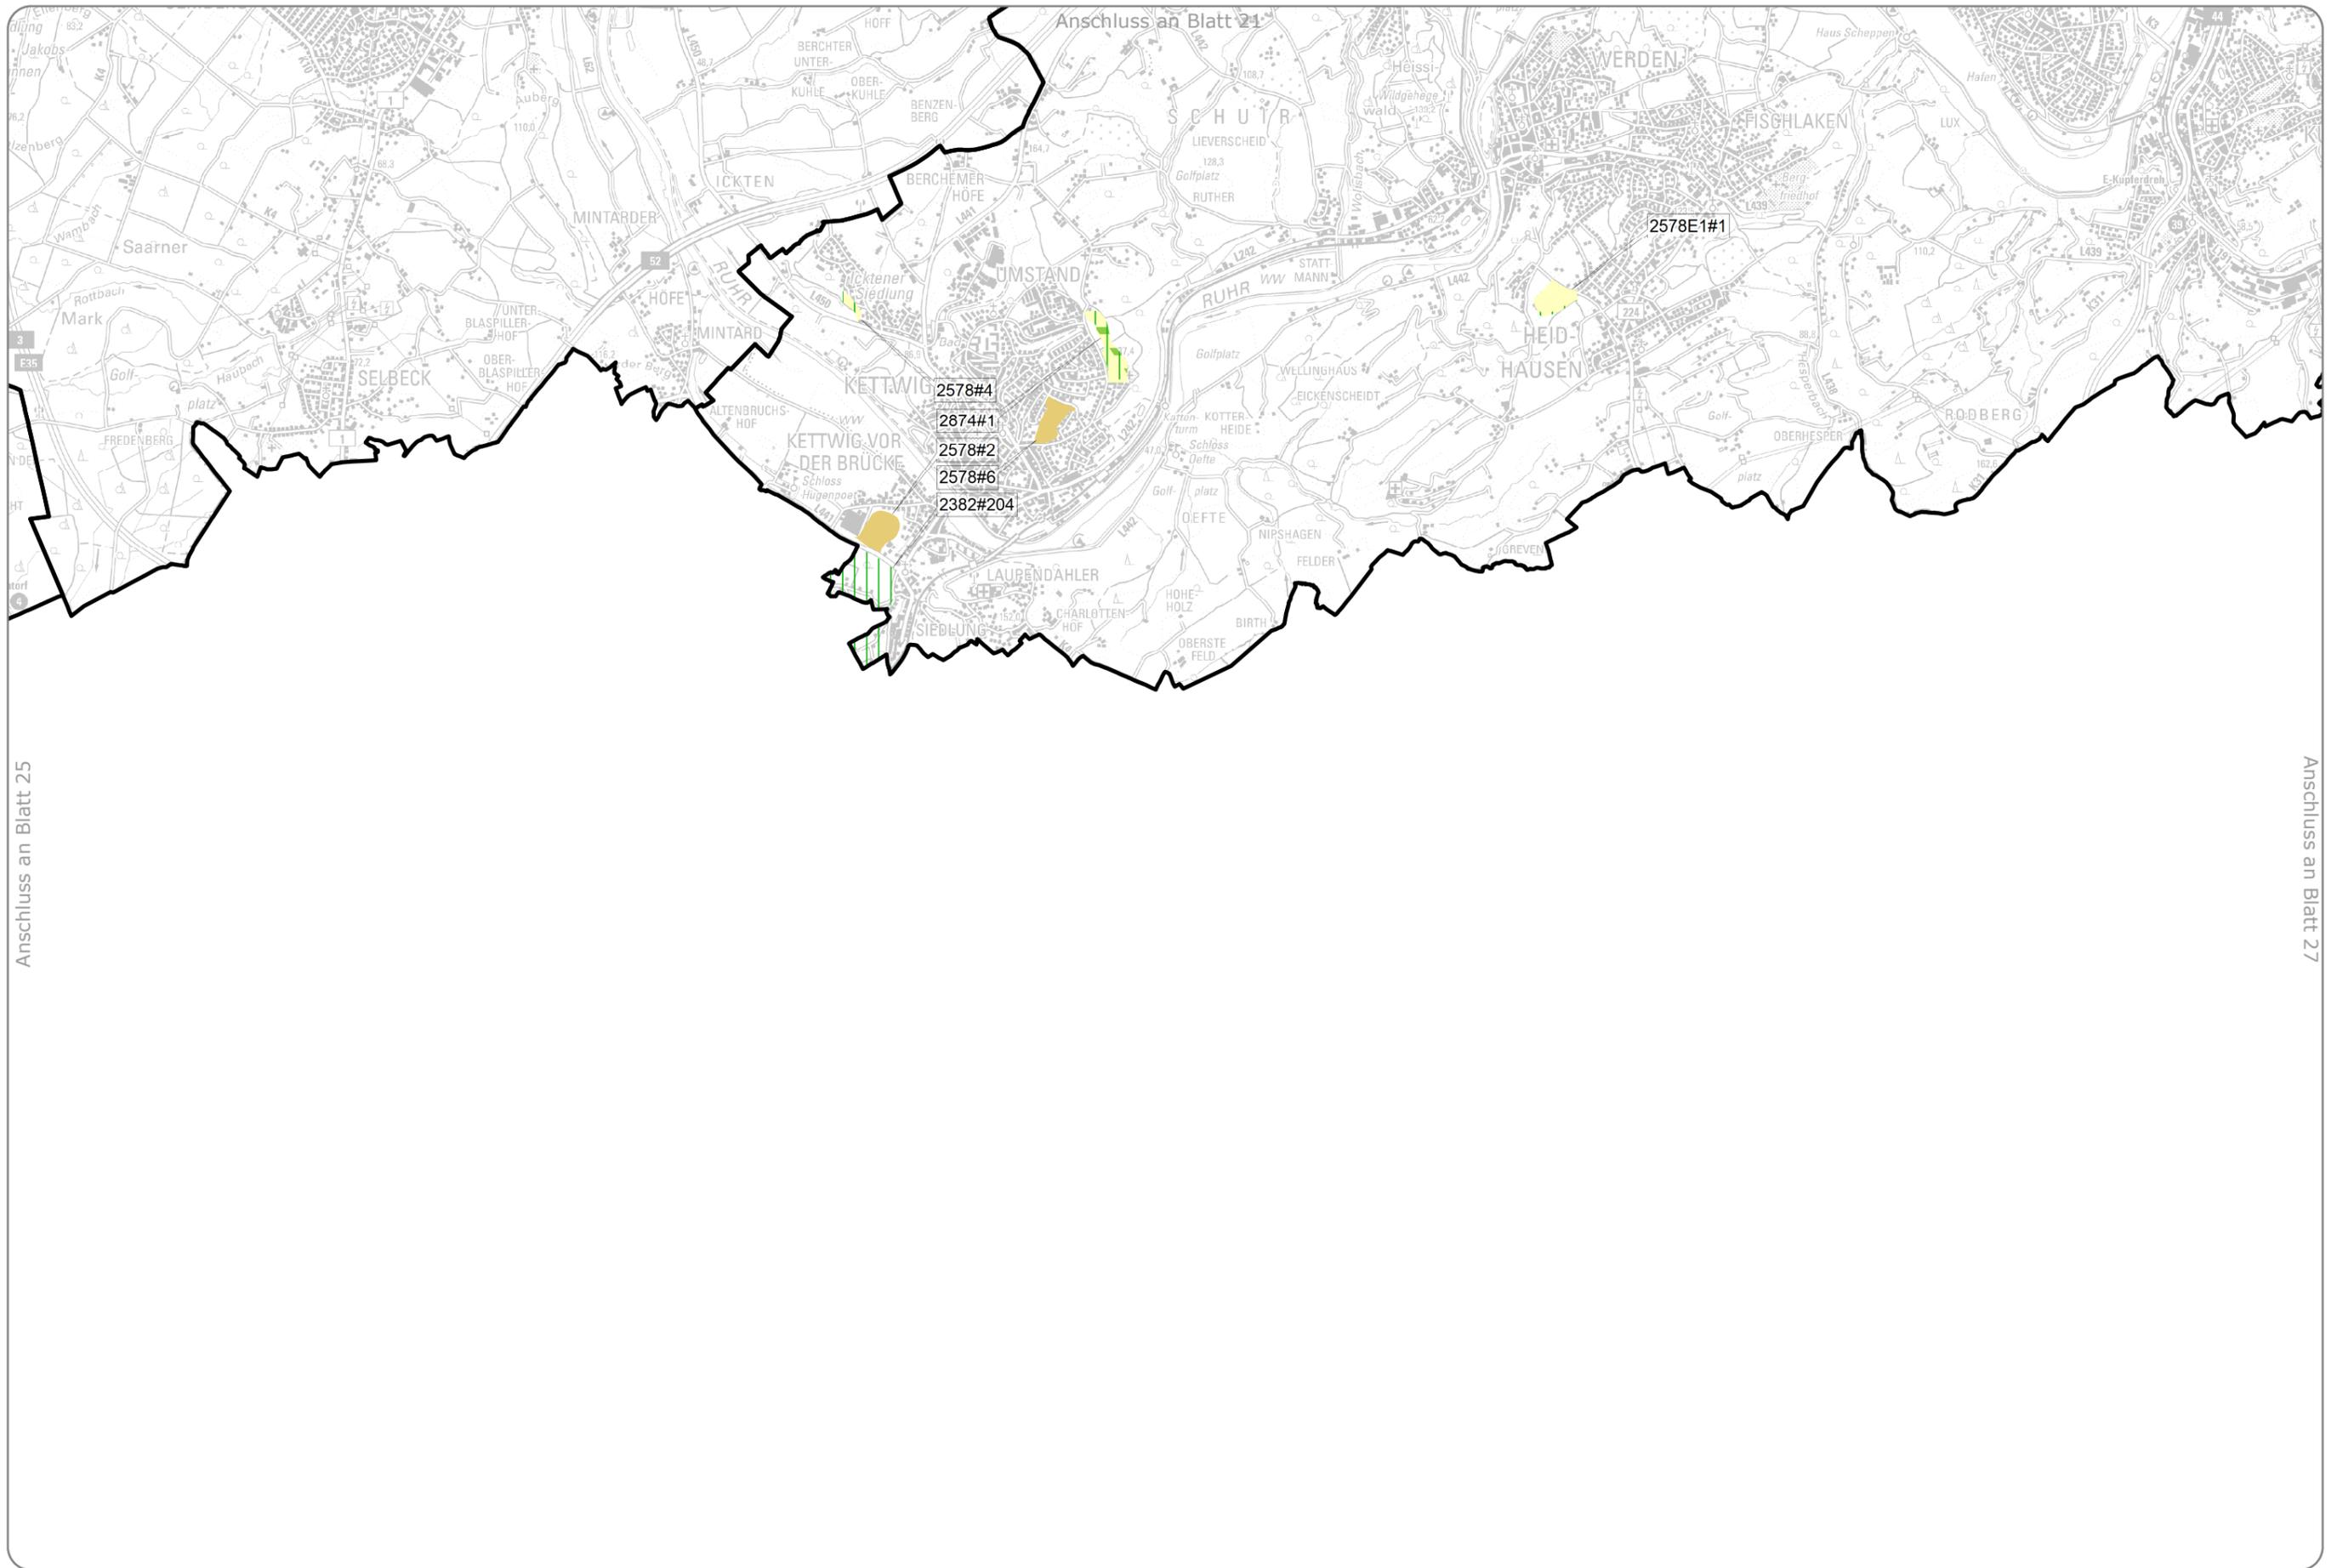


Anschluss an Blatt 25

Anschluss an Blatt 27

Entwurfssfassung - Stand: Juli 2021




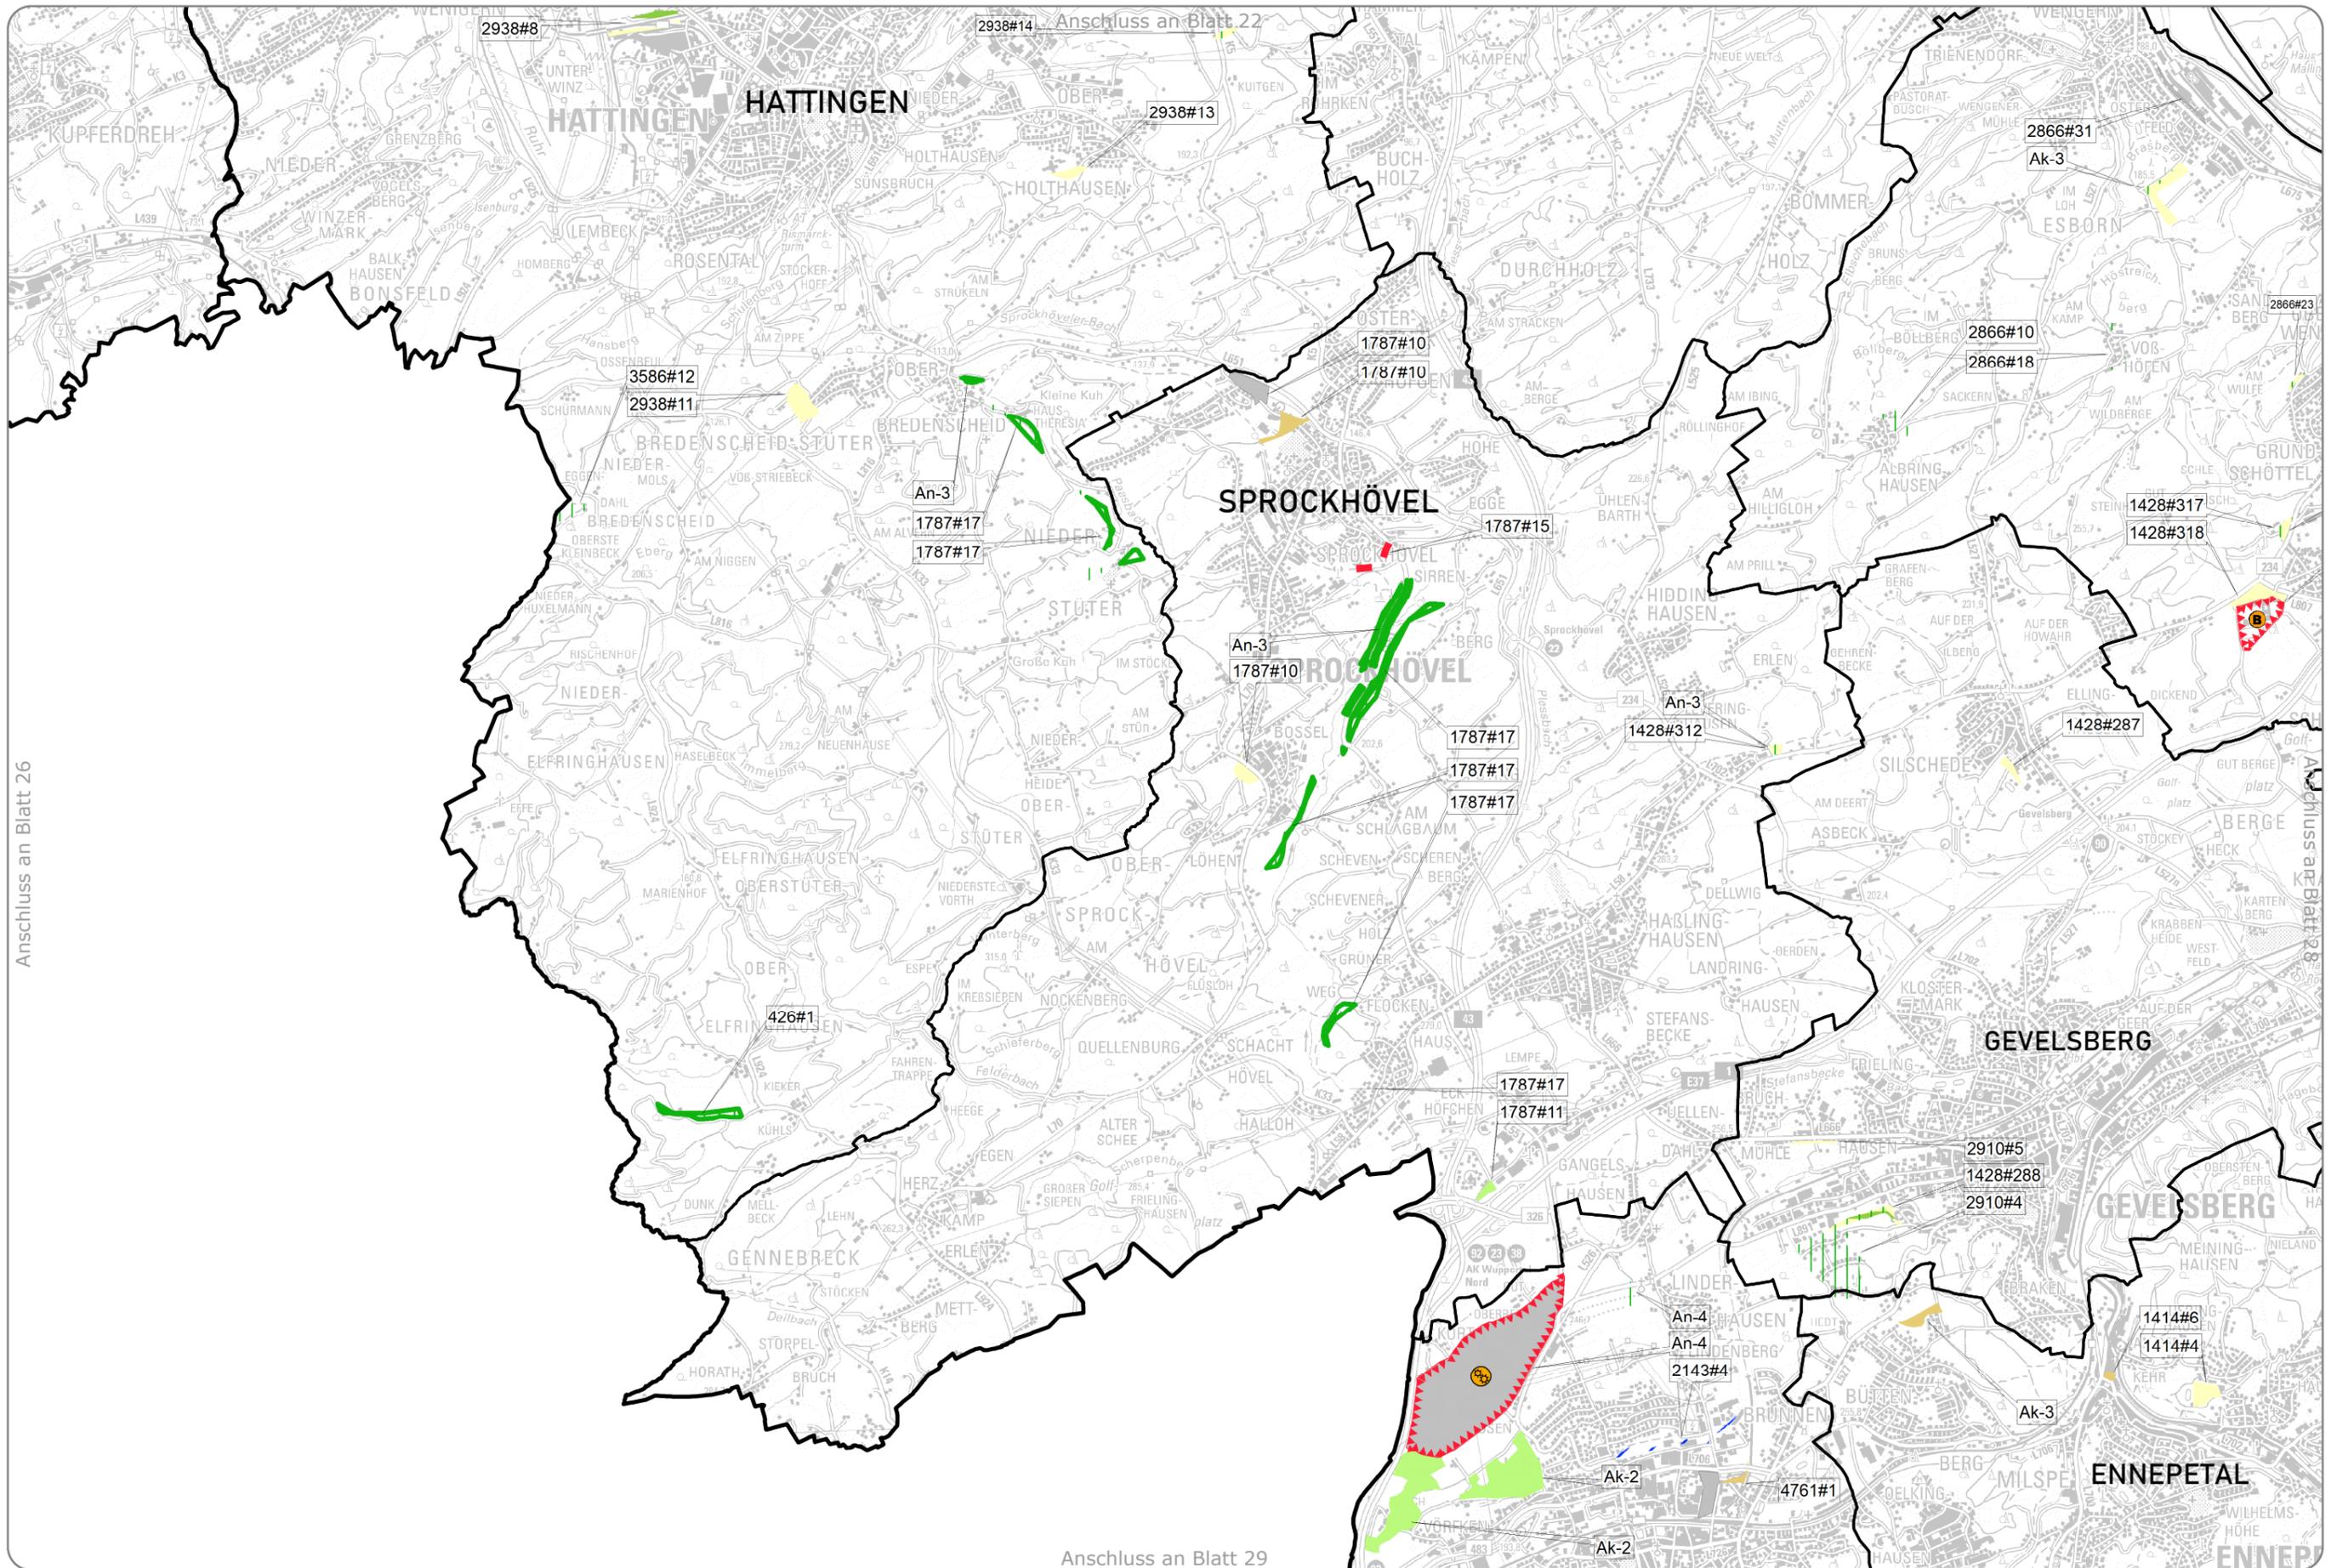

Entwurfssfassung - Stand: Juli 2021

1:50.000 0 0,5 1 2 Km



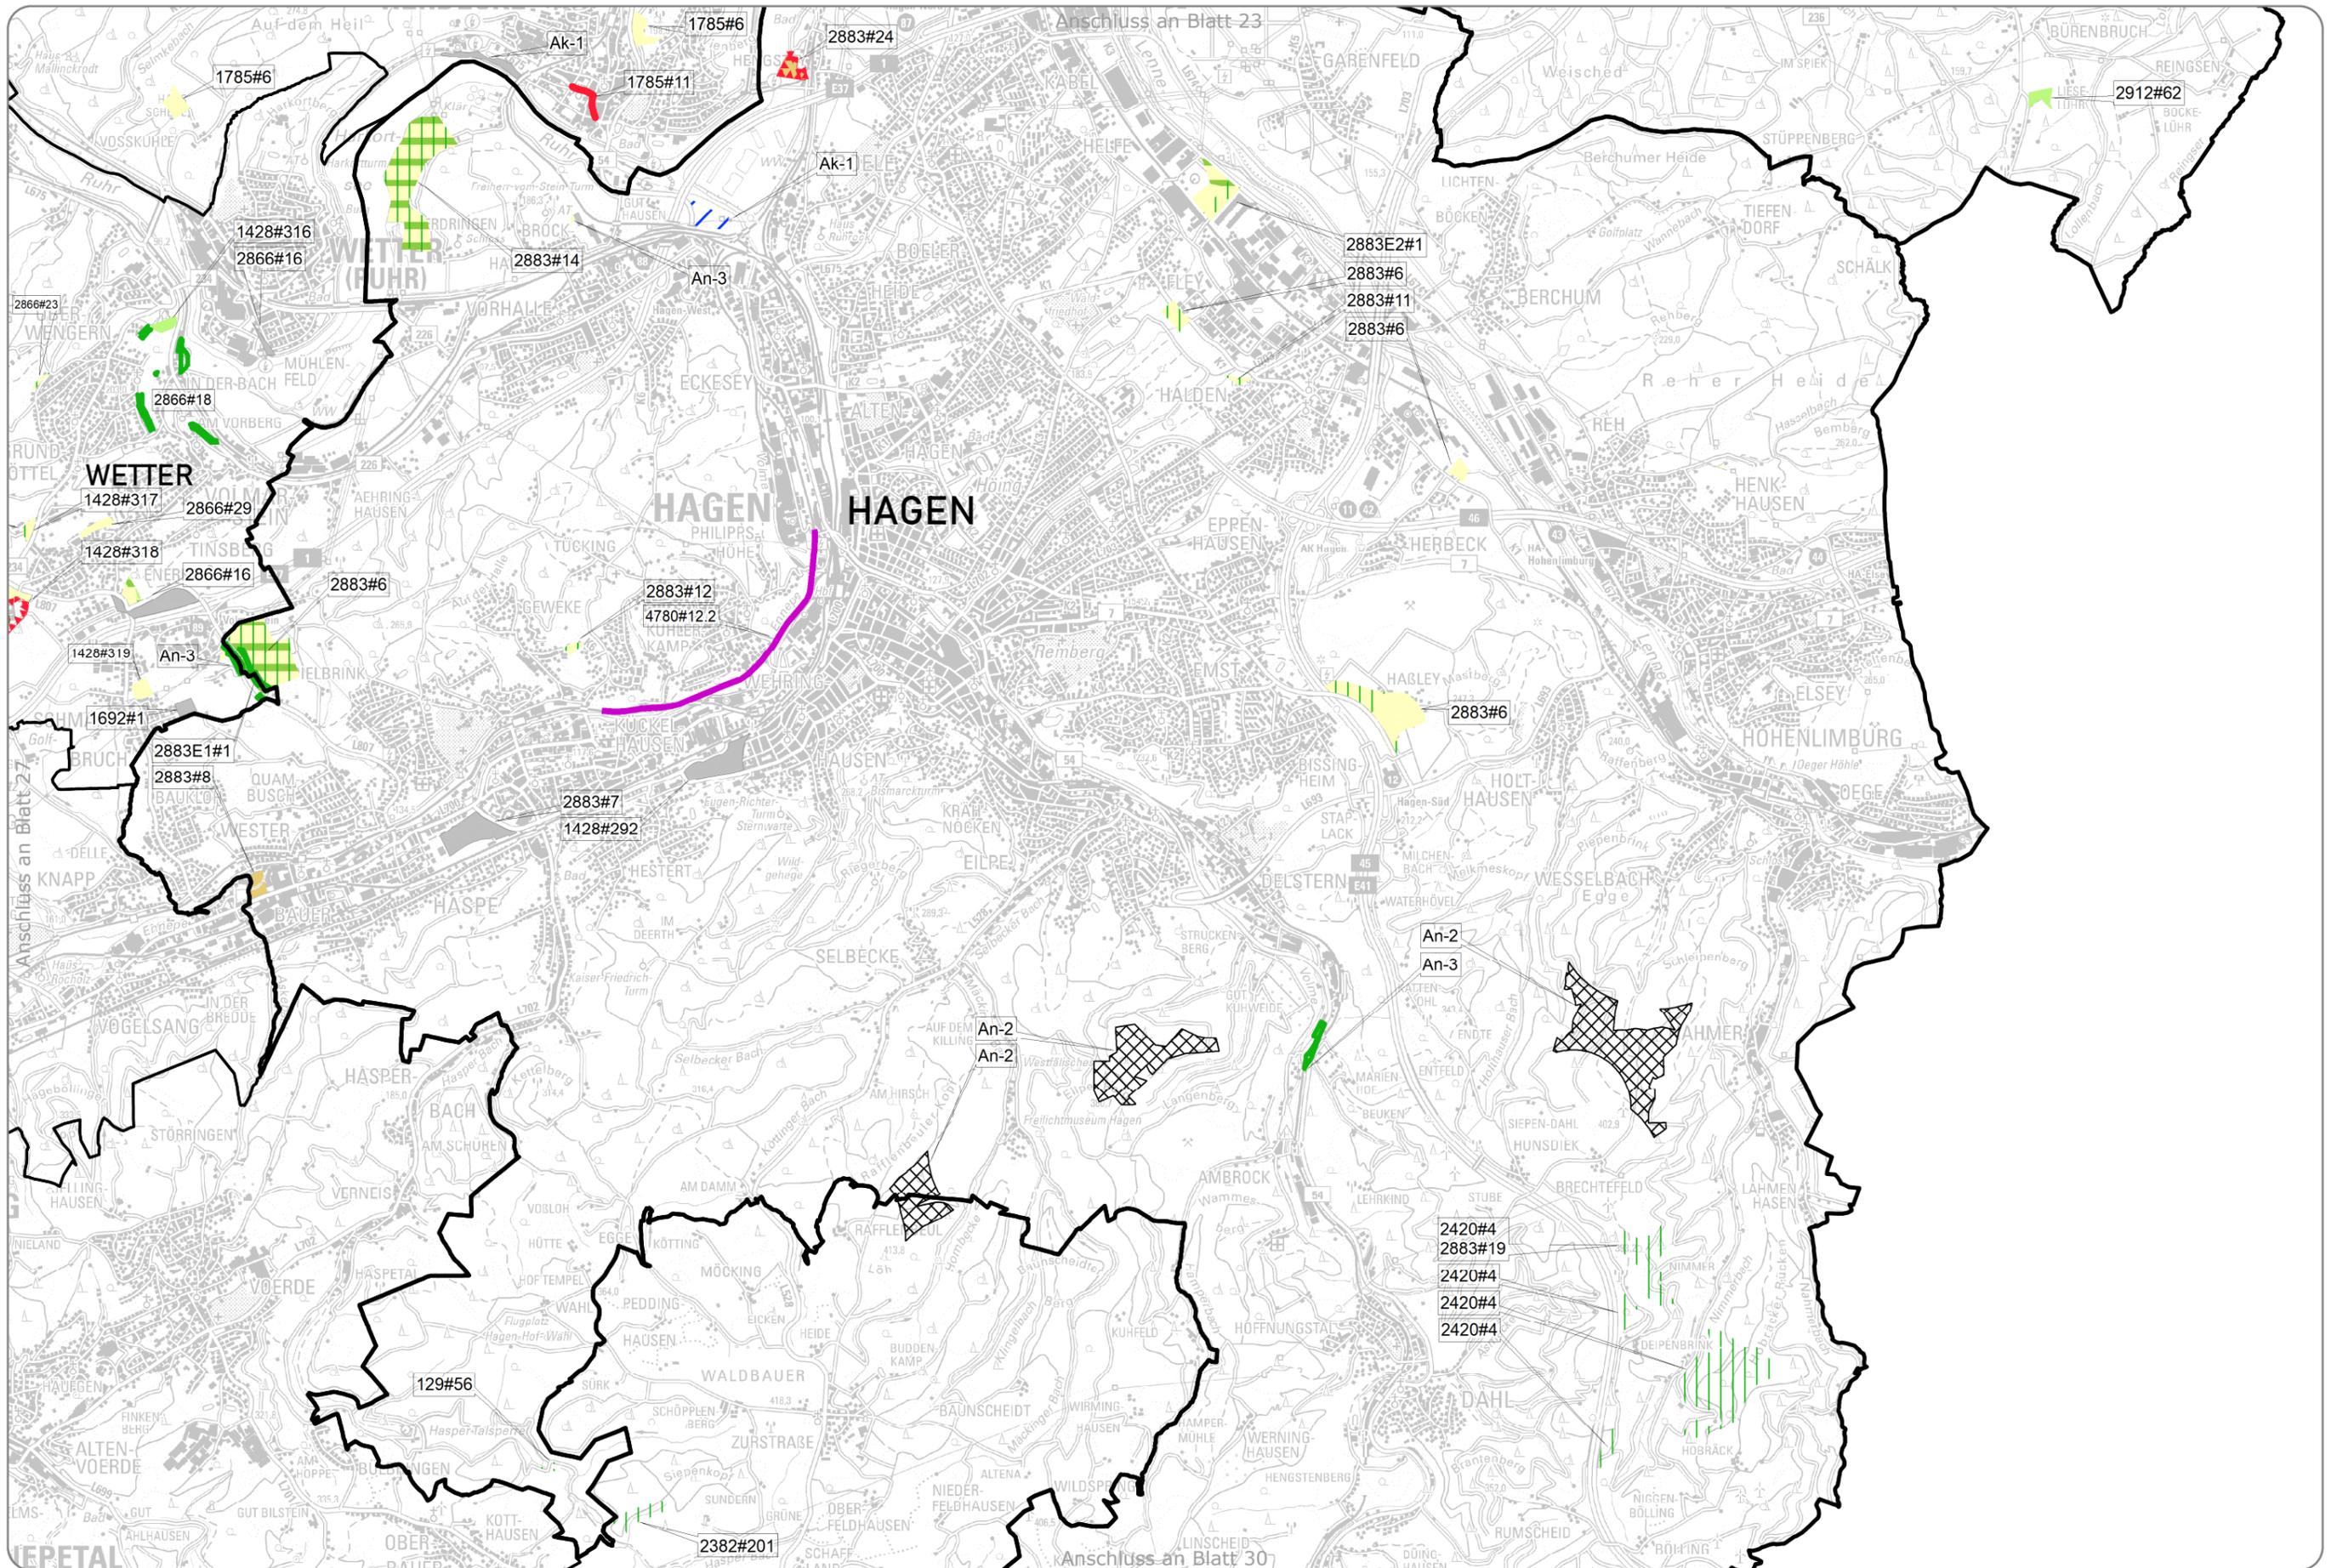


Entwurfssfassung - Stand: Juli 2021

1:50.000 0 0.5 1 2 km

# Regionalplan Ruhr entfallene Festlegungen




Anschluss an Blatt 27

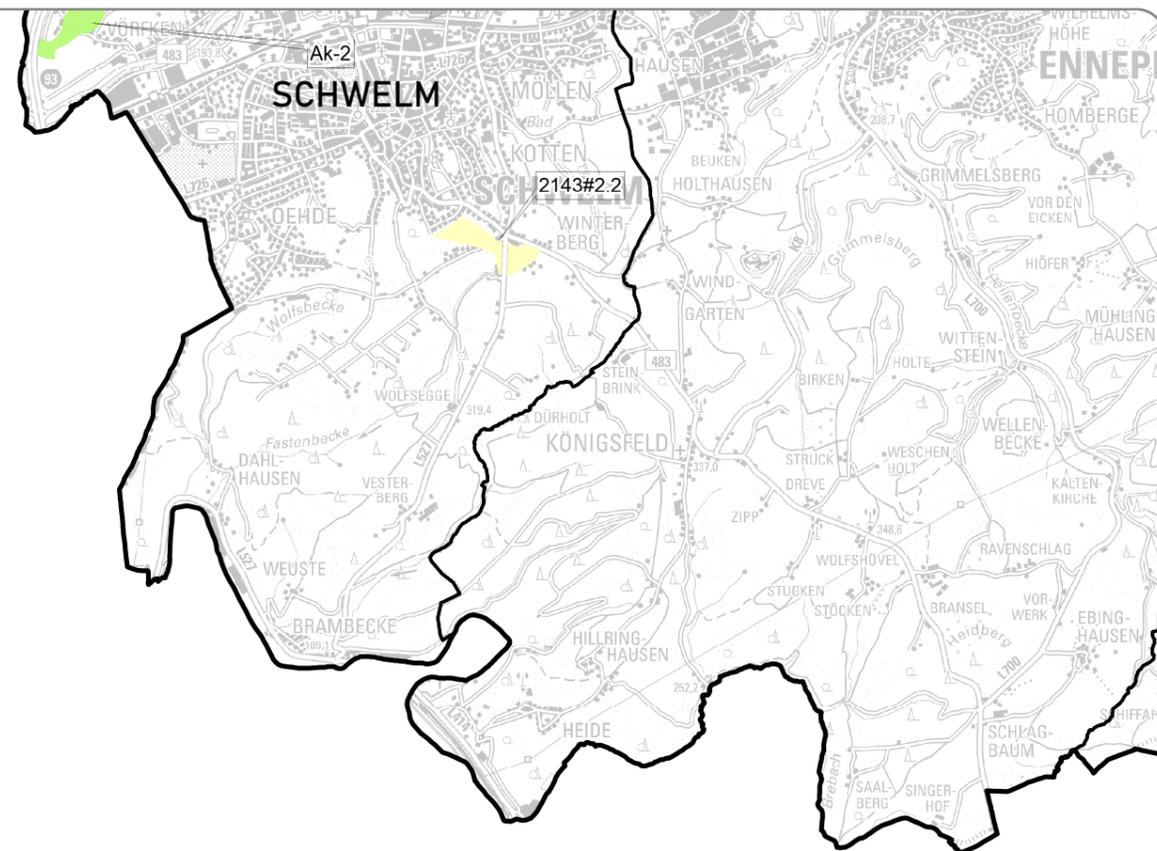


Anschluss an Blatt 30



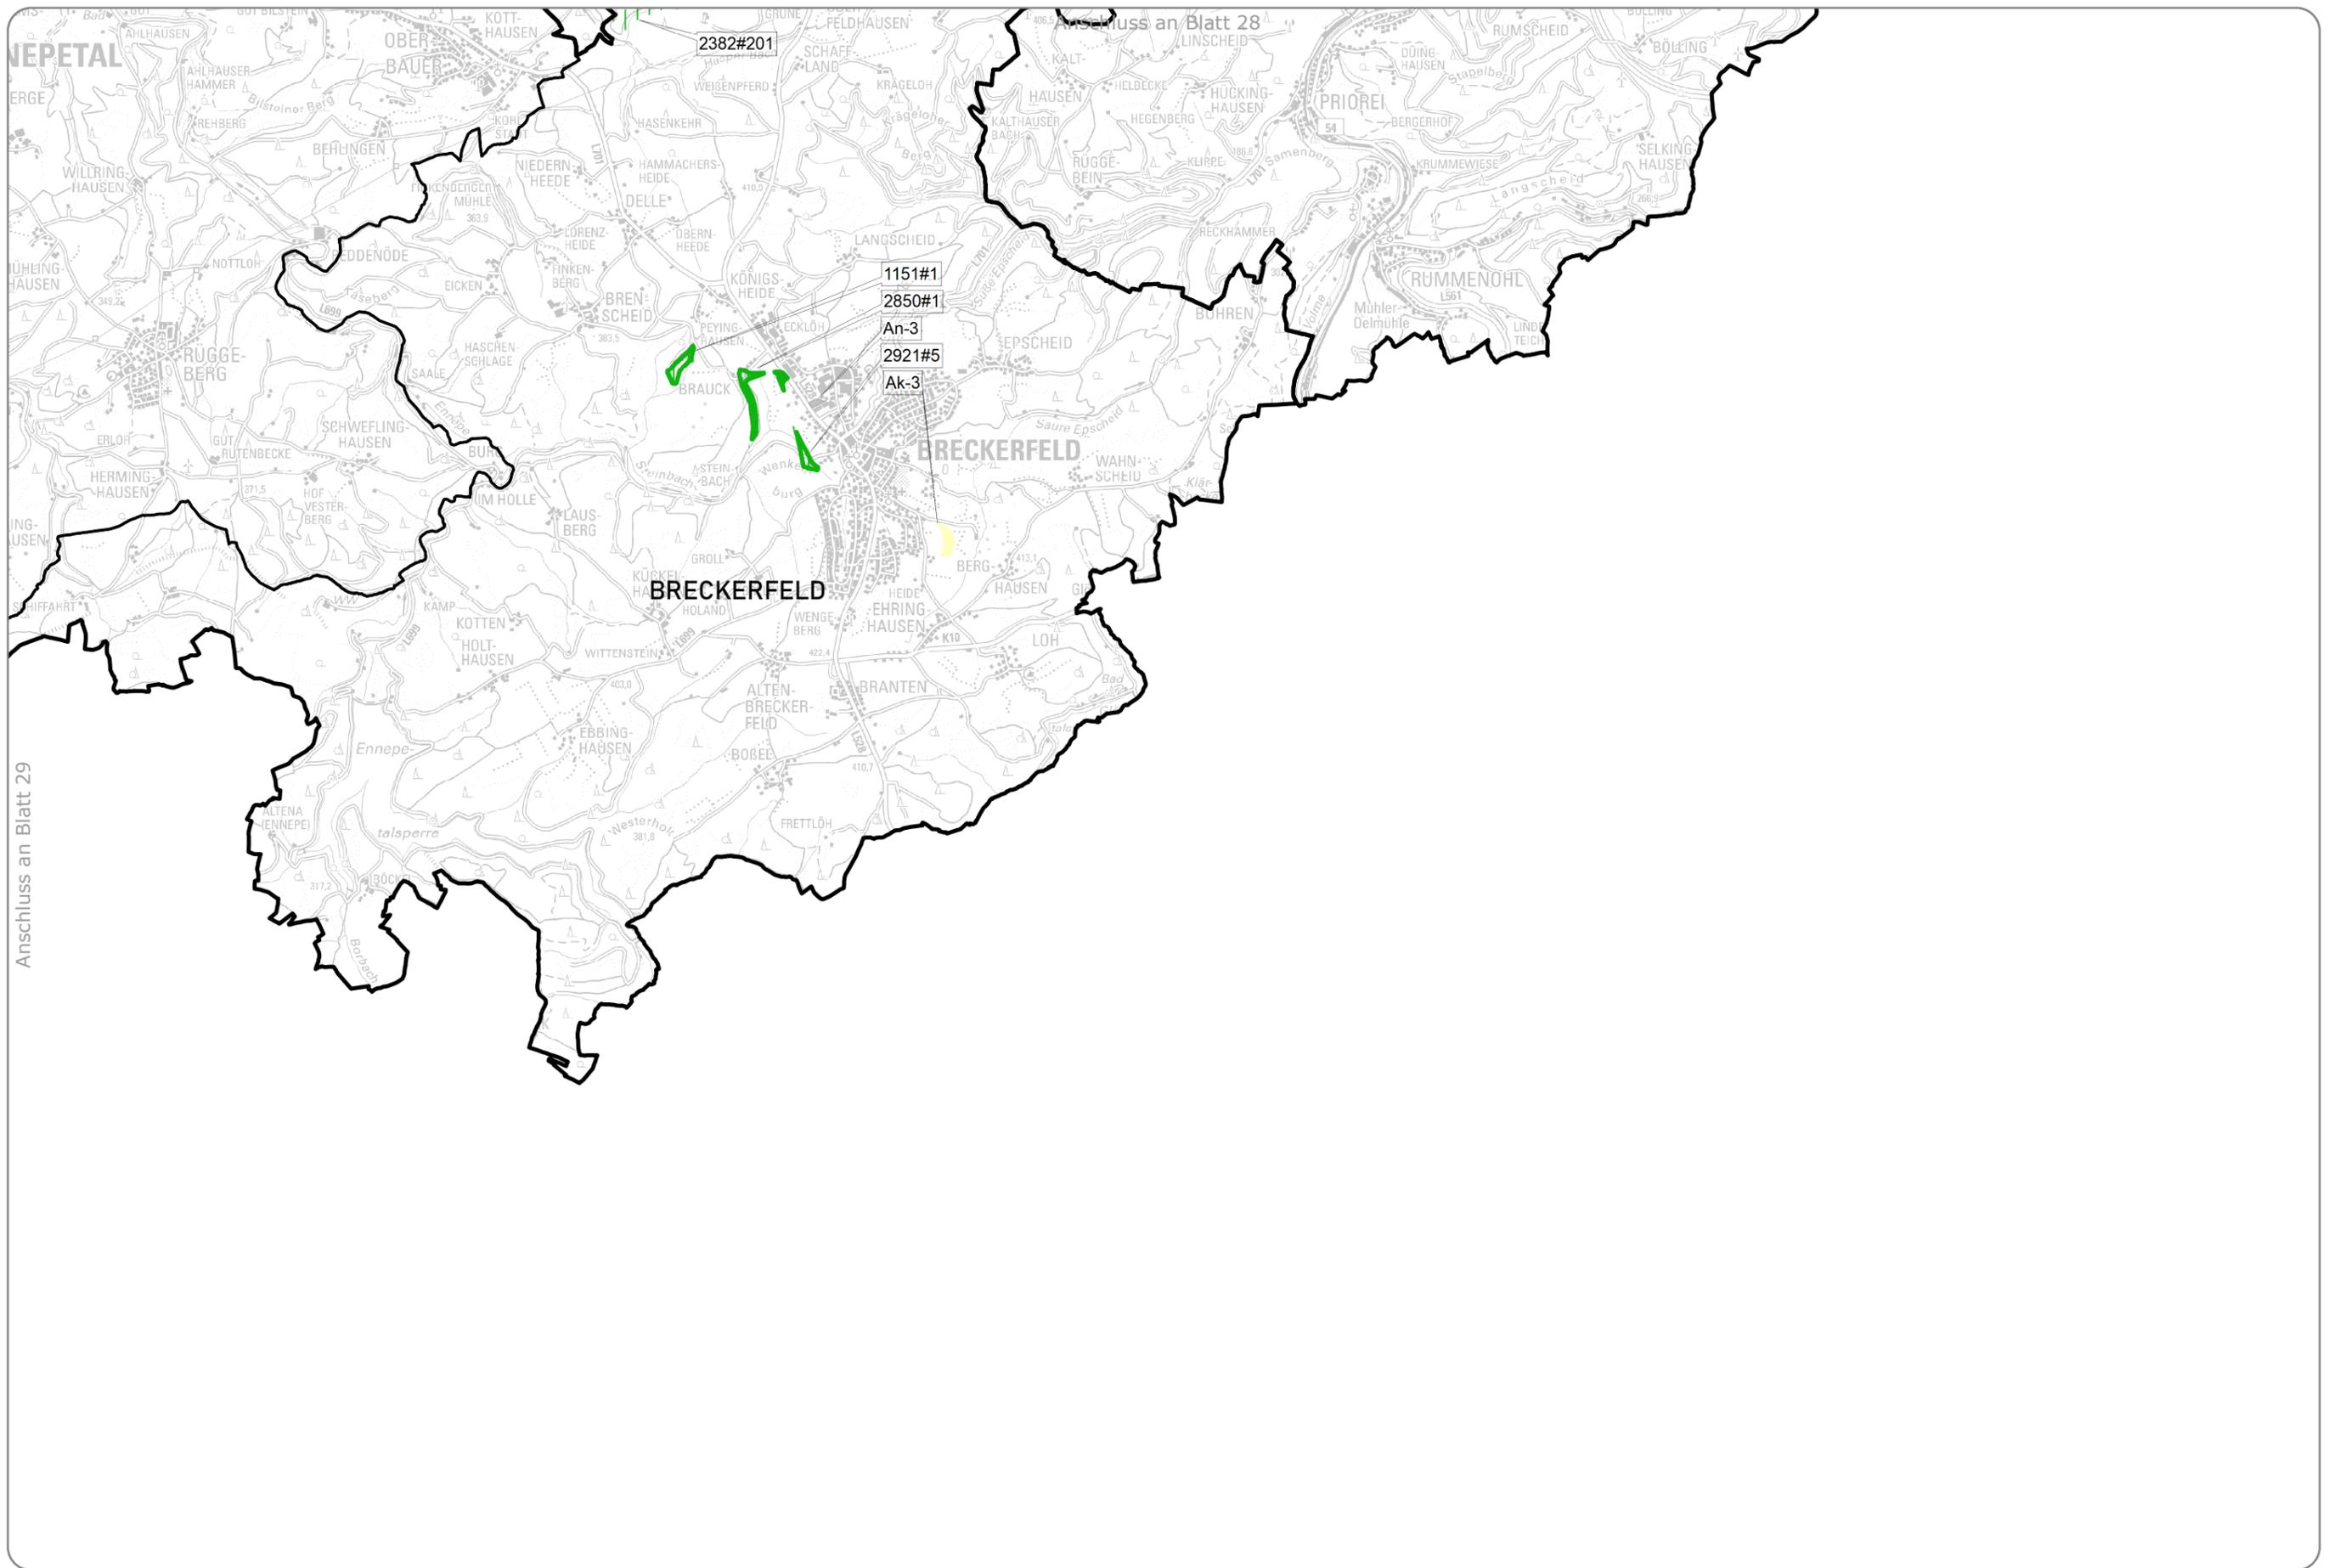



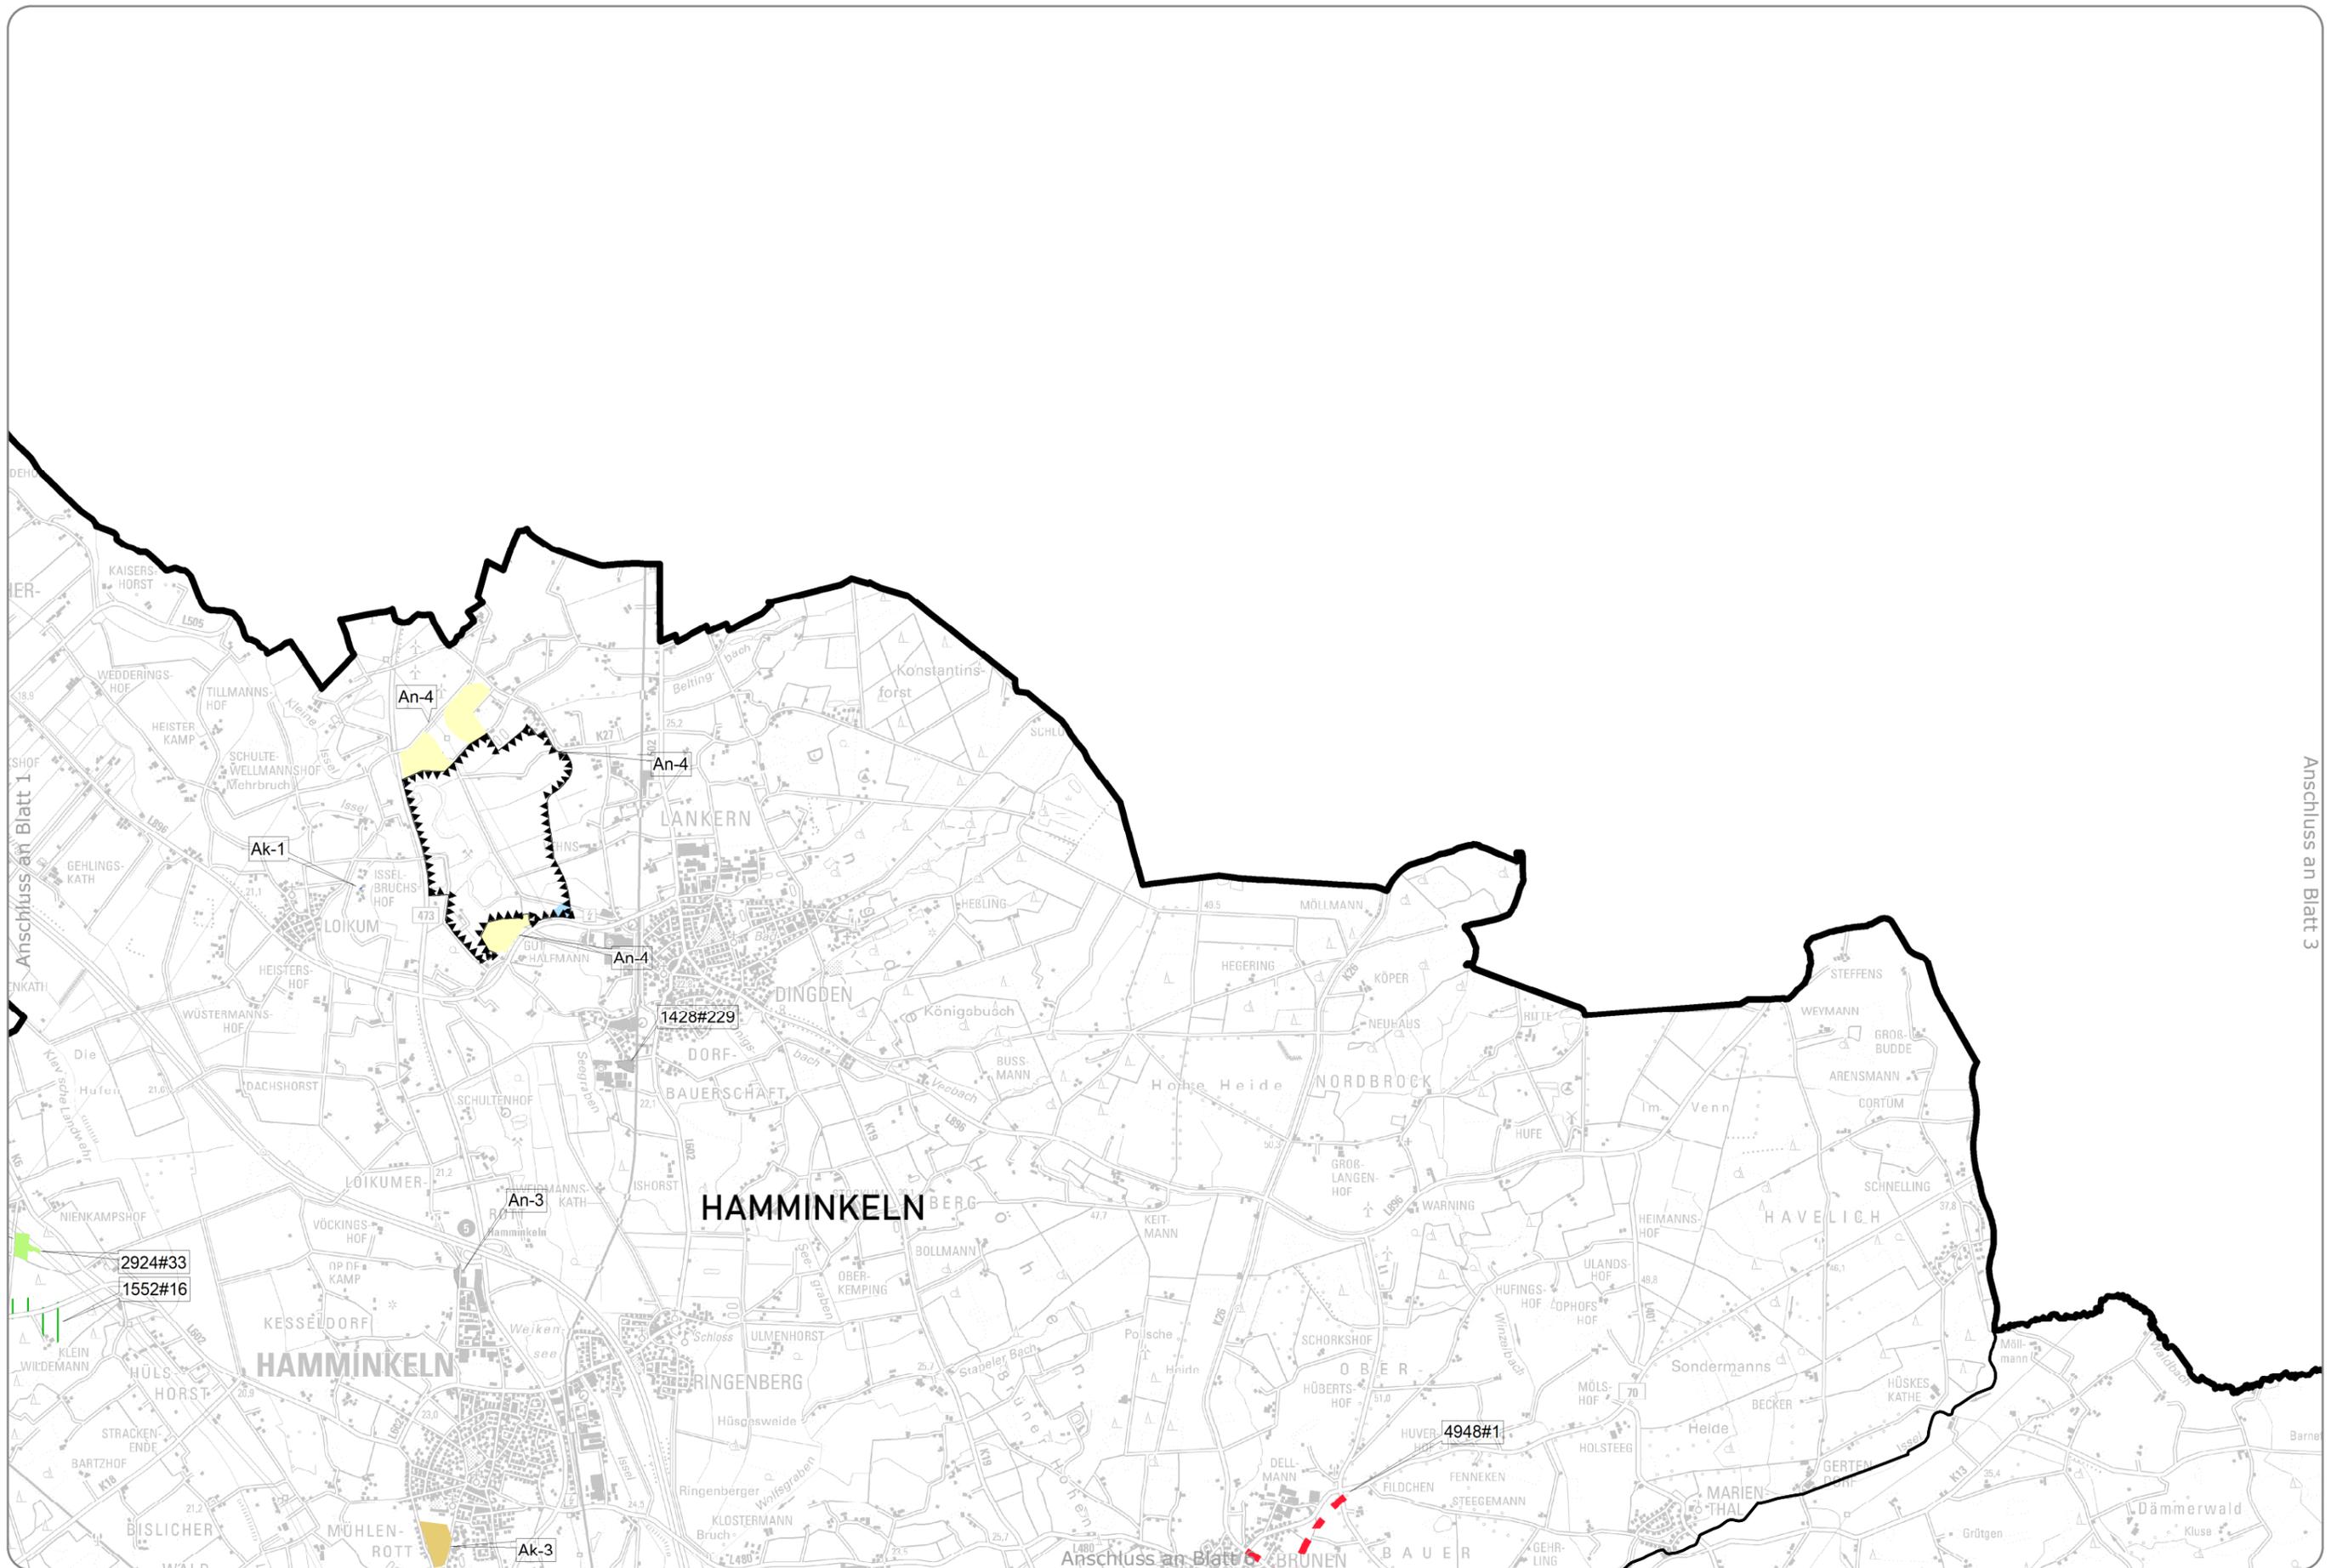

Entwurfssfassung - Stand: Juli 2021

1:50.000 0 0,5 1 2 Km

# Regionalplan Ruhr neue Festlegungen



Blatt 2



Anschluss an Blatt 1

Anschluss an Blatt 3

Anschluss an Blatt 6


2924#33  
1552#16

4948#1

1428#229

Anschluss an Blatt 2


Anschluss an Blatt 4

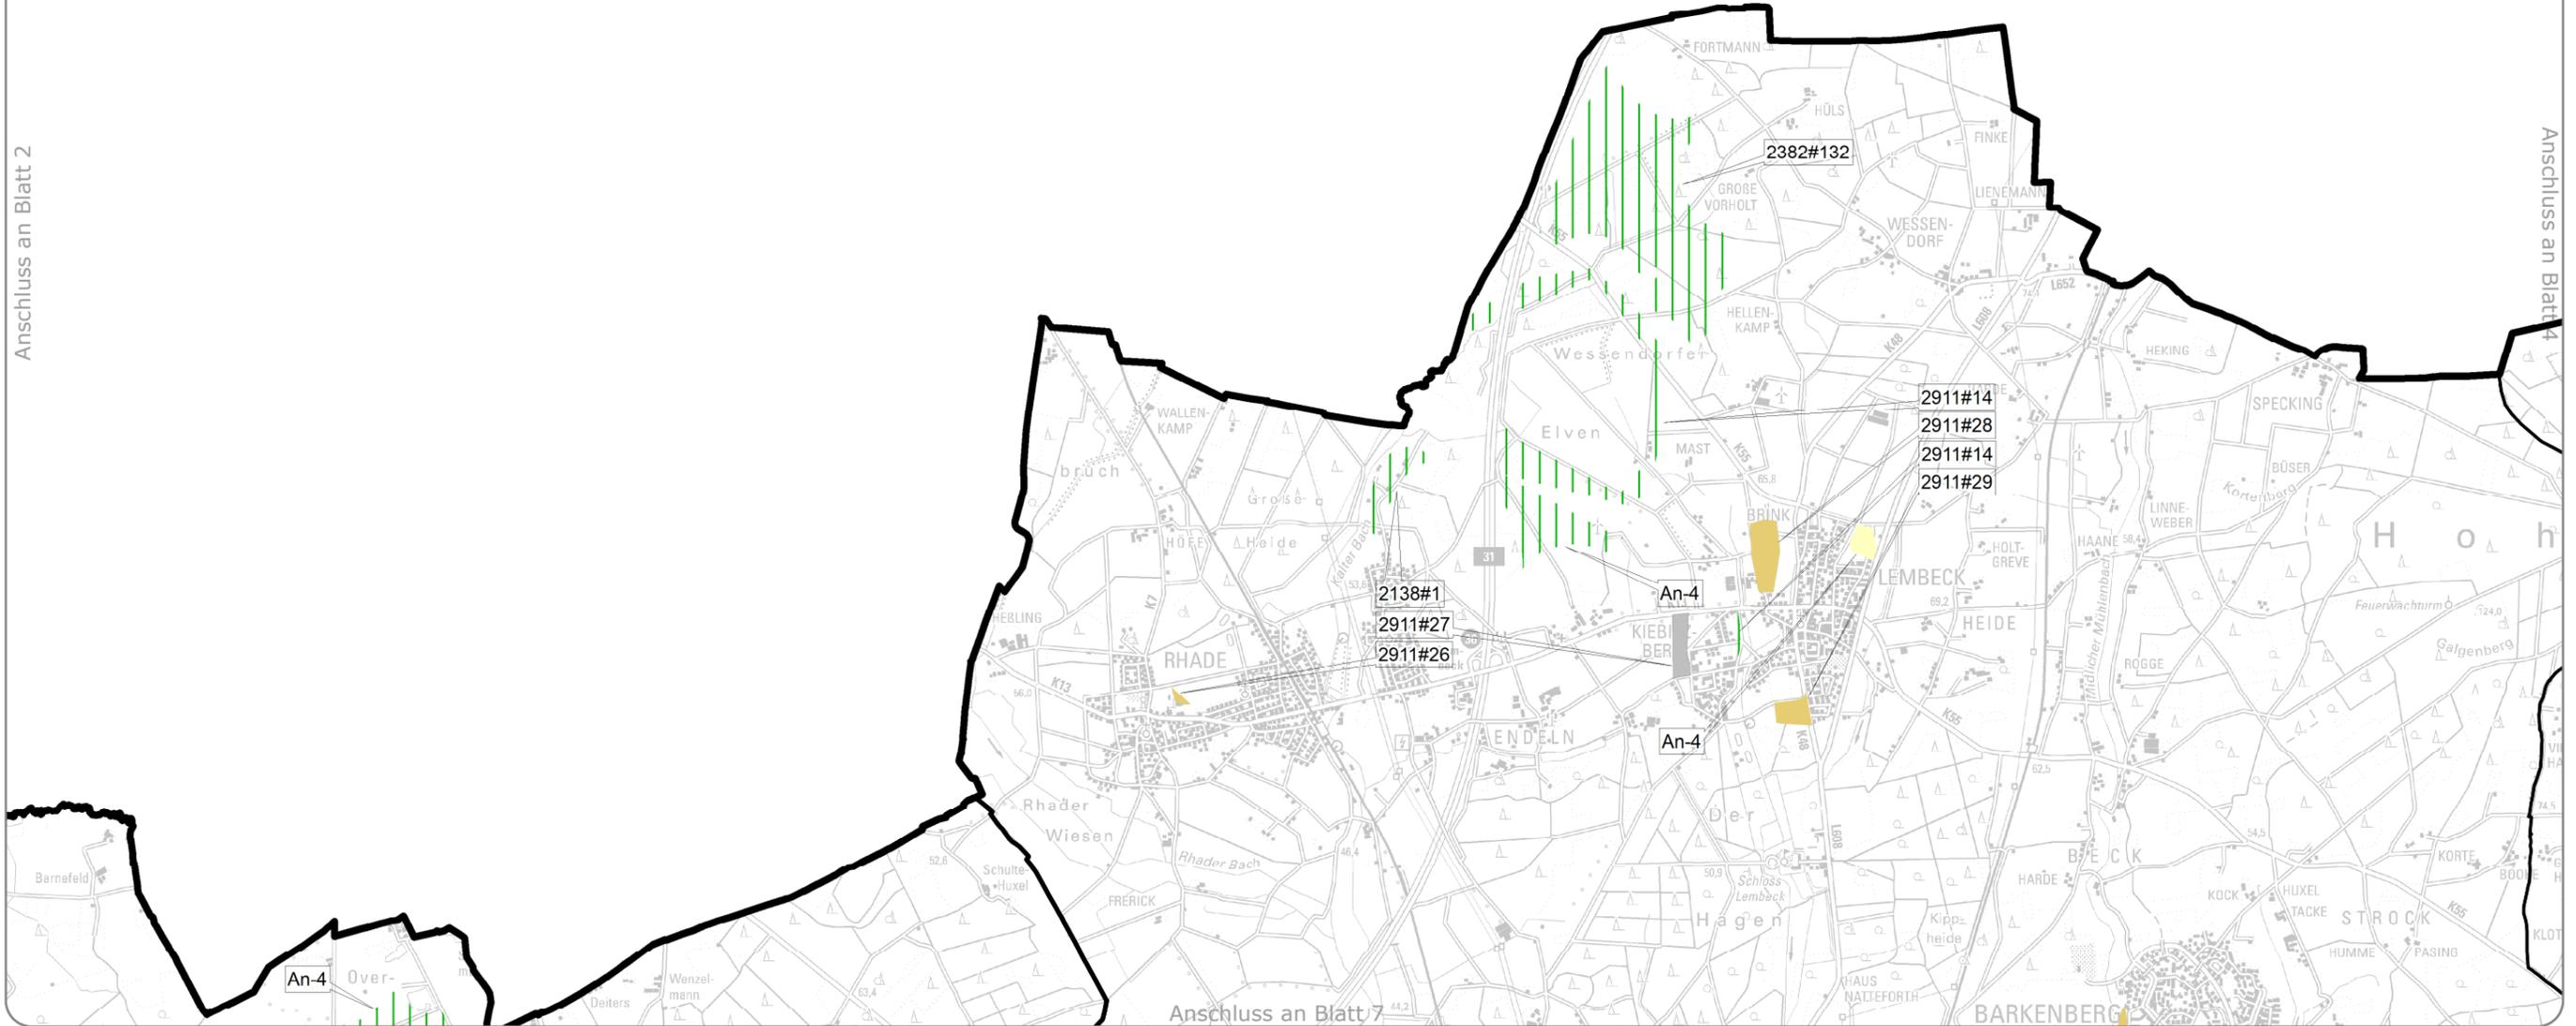



Entwurfssfassung - Stand: Juli 2021

1:50.000 0 0,5 1 2 Km



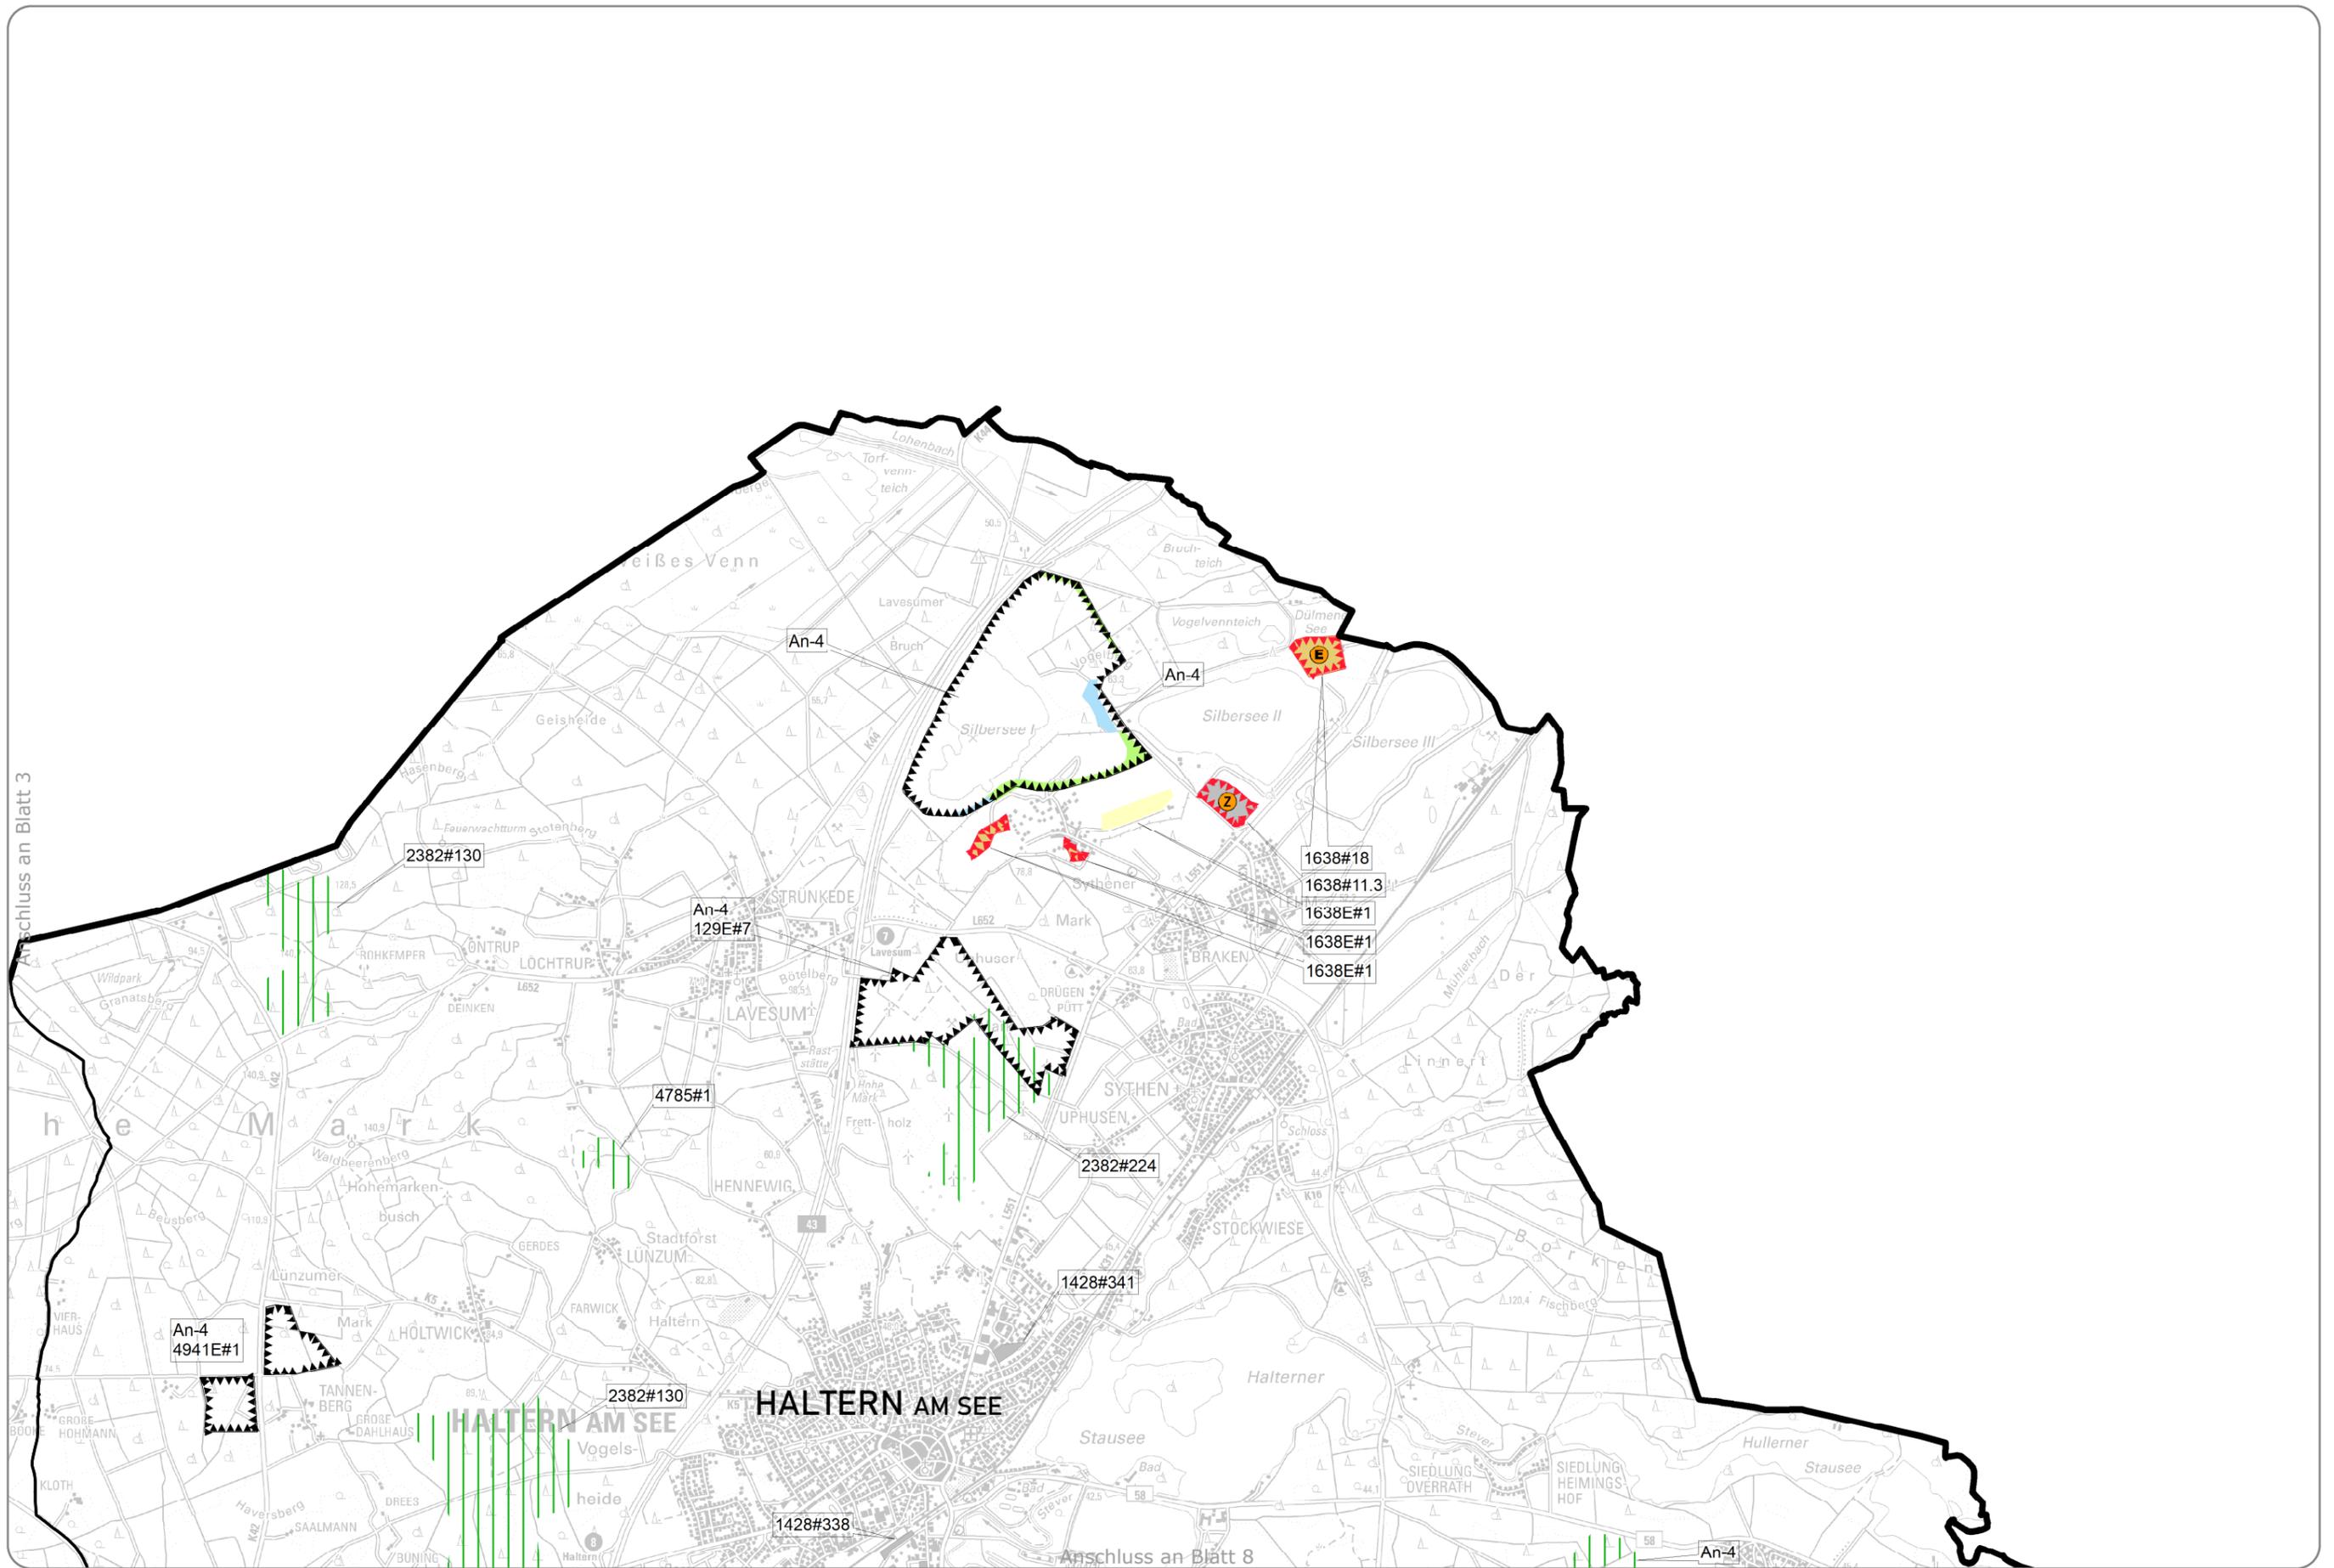

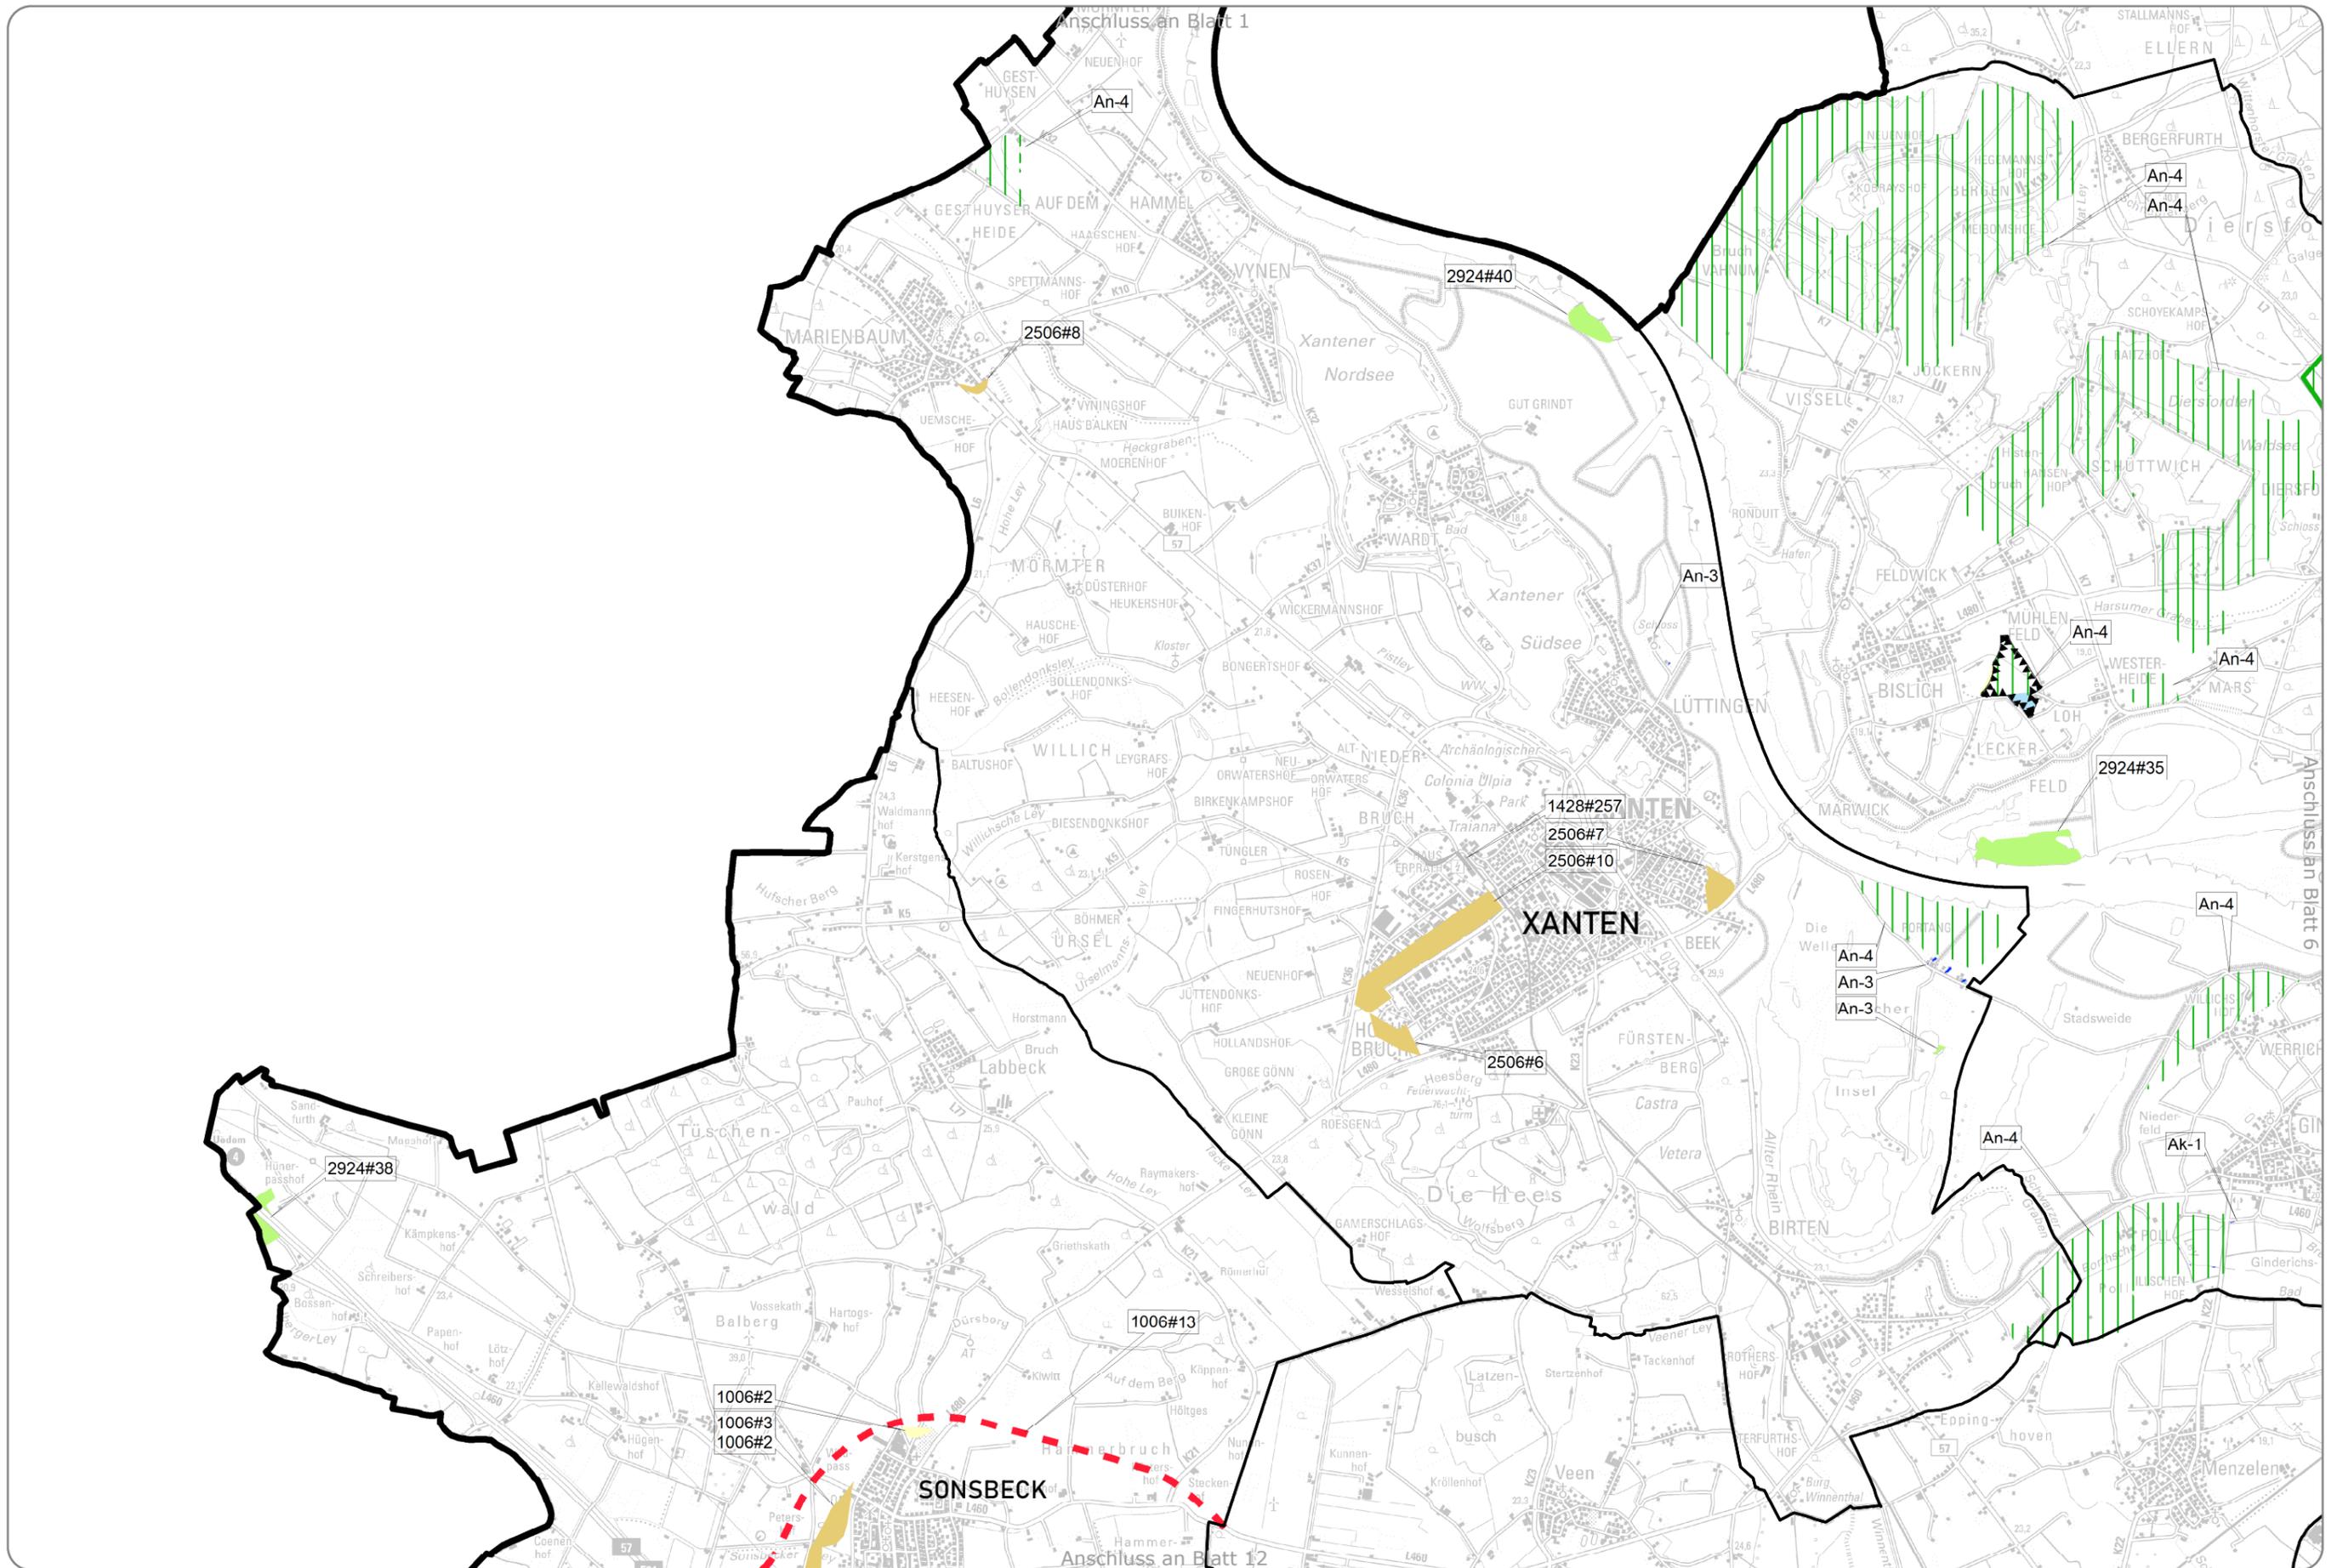


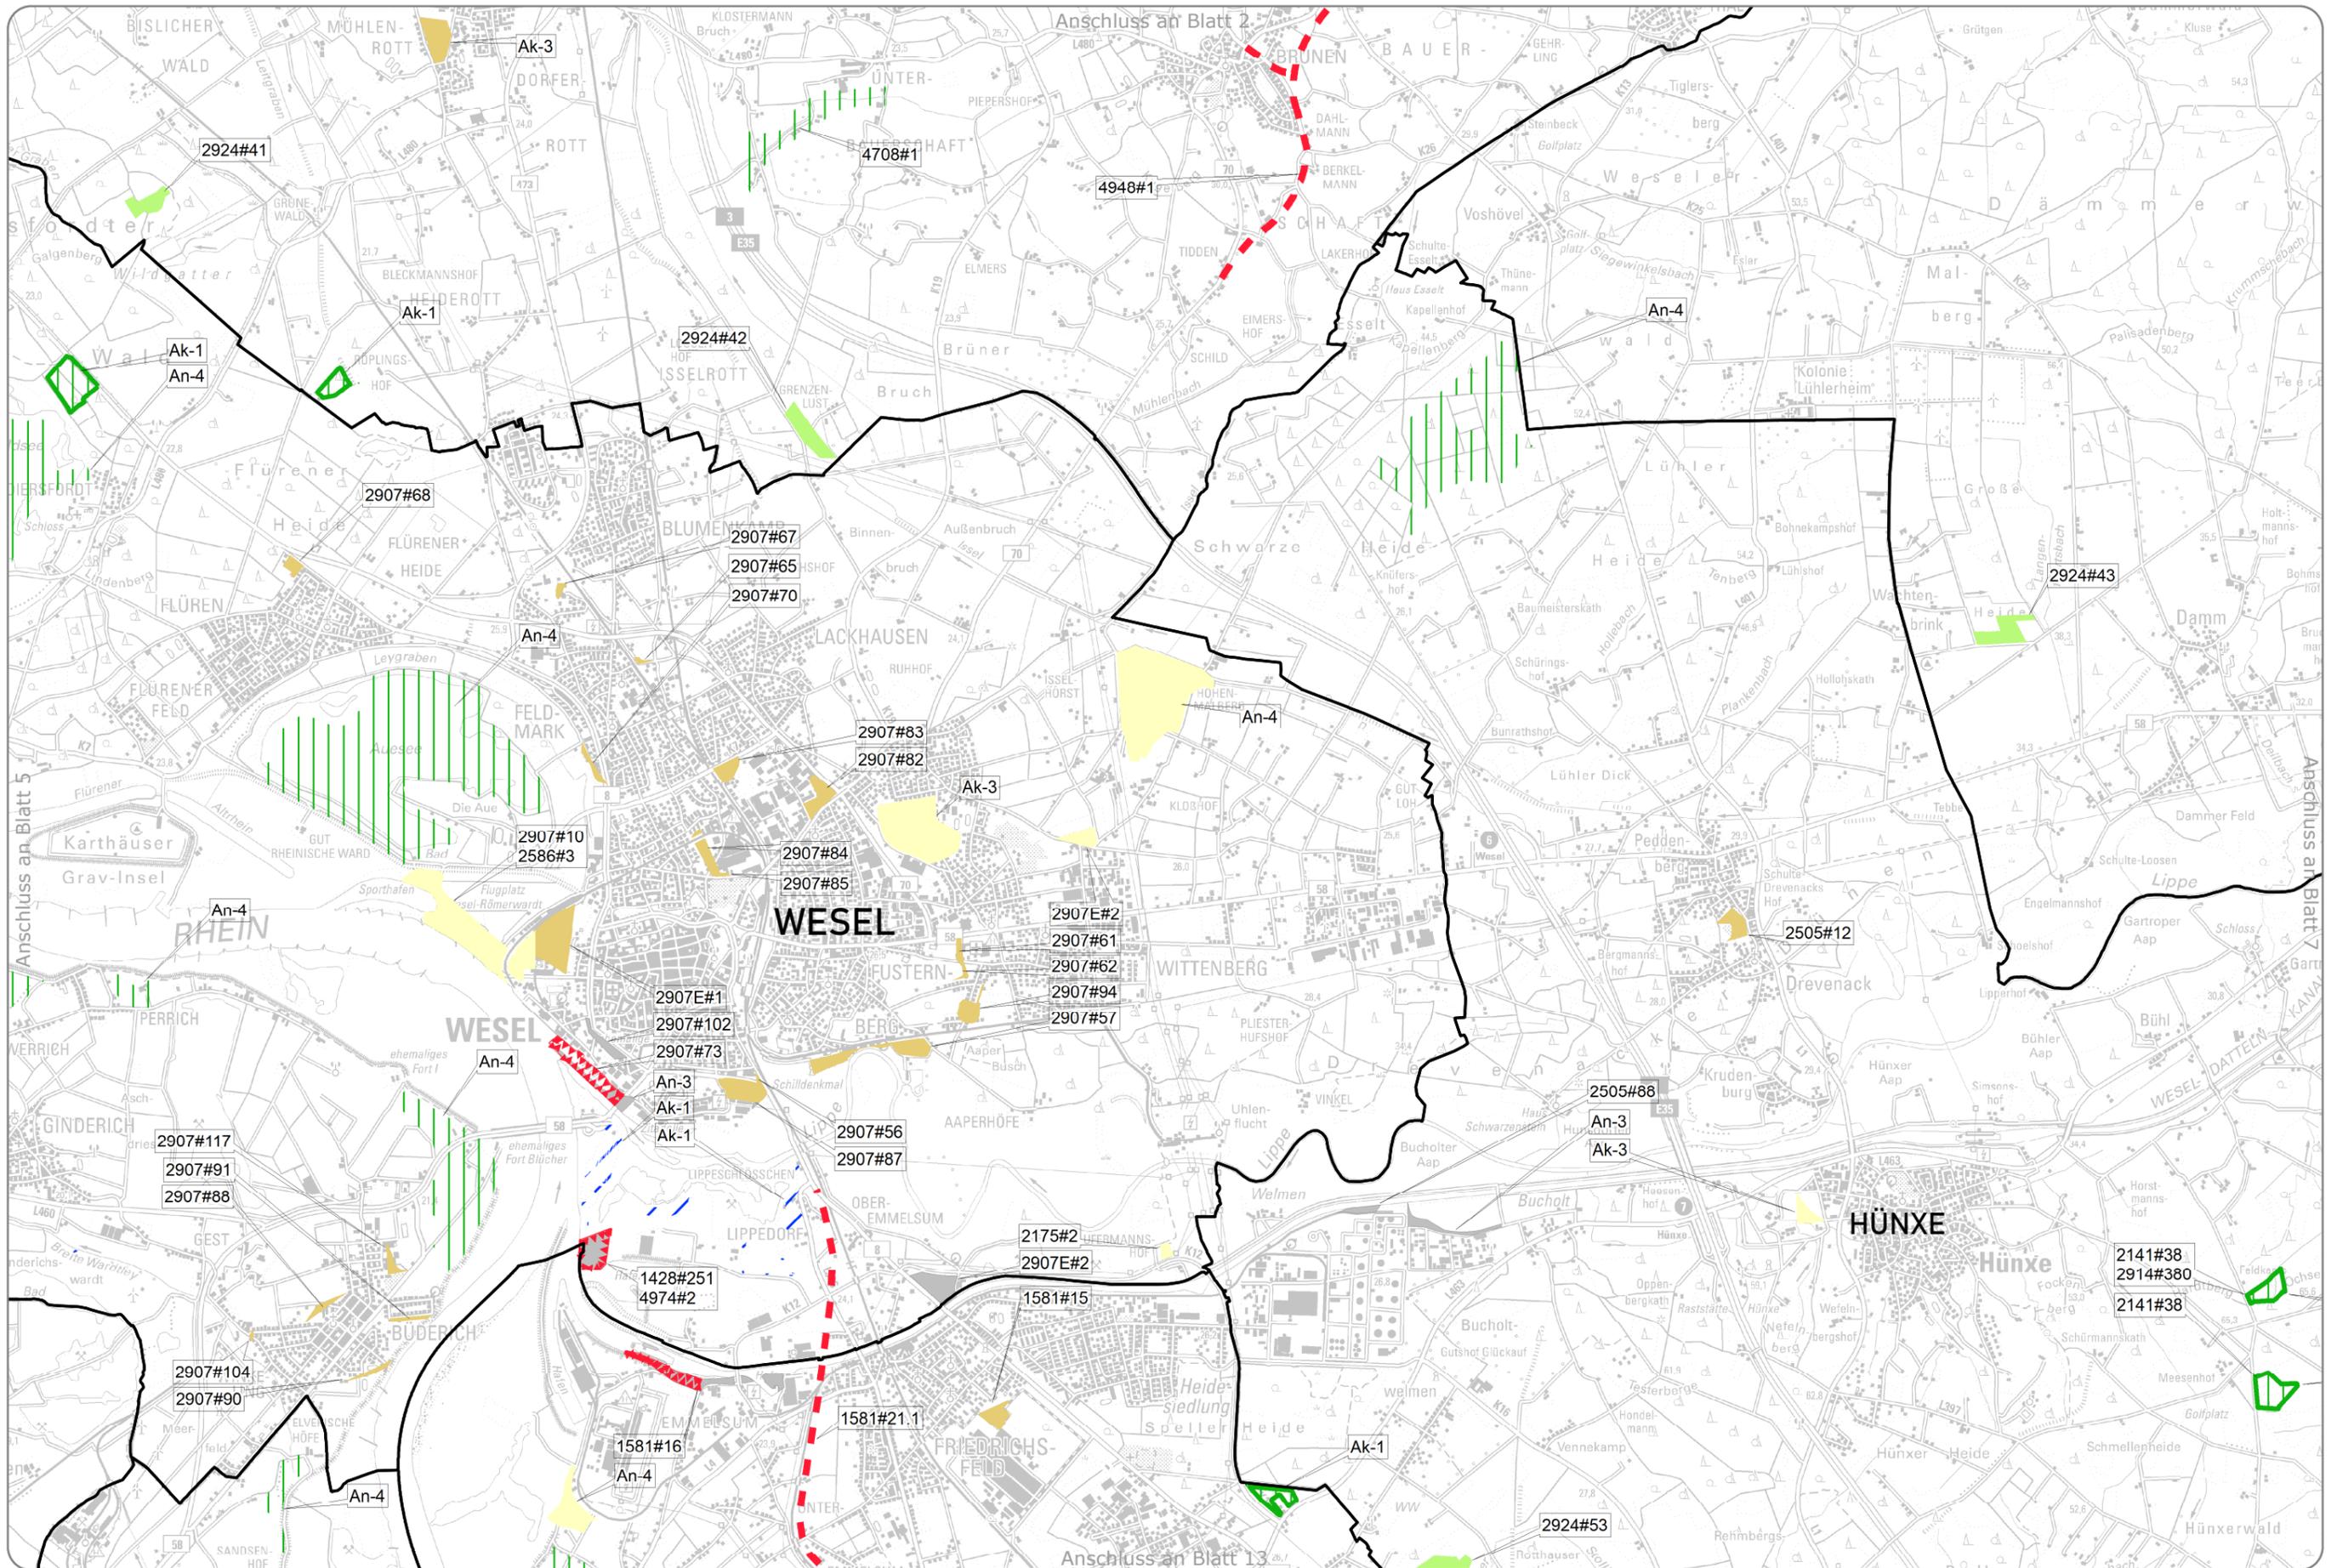


Entwurfssfassung - Stand: Juli 2021

1:50.000 0 0,5 1 2 Km



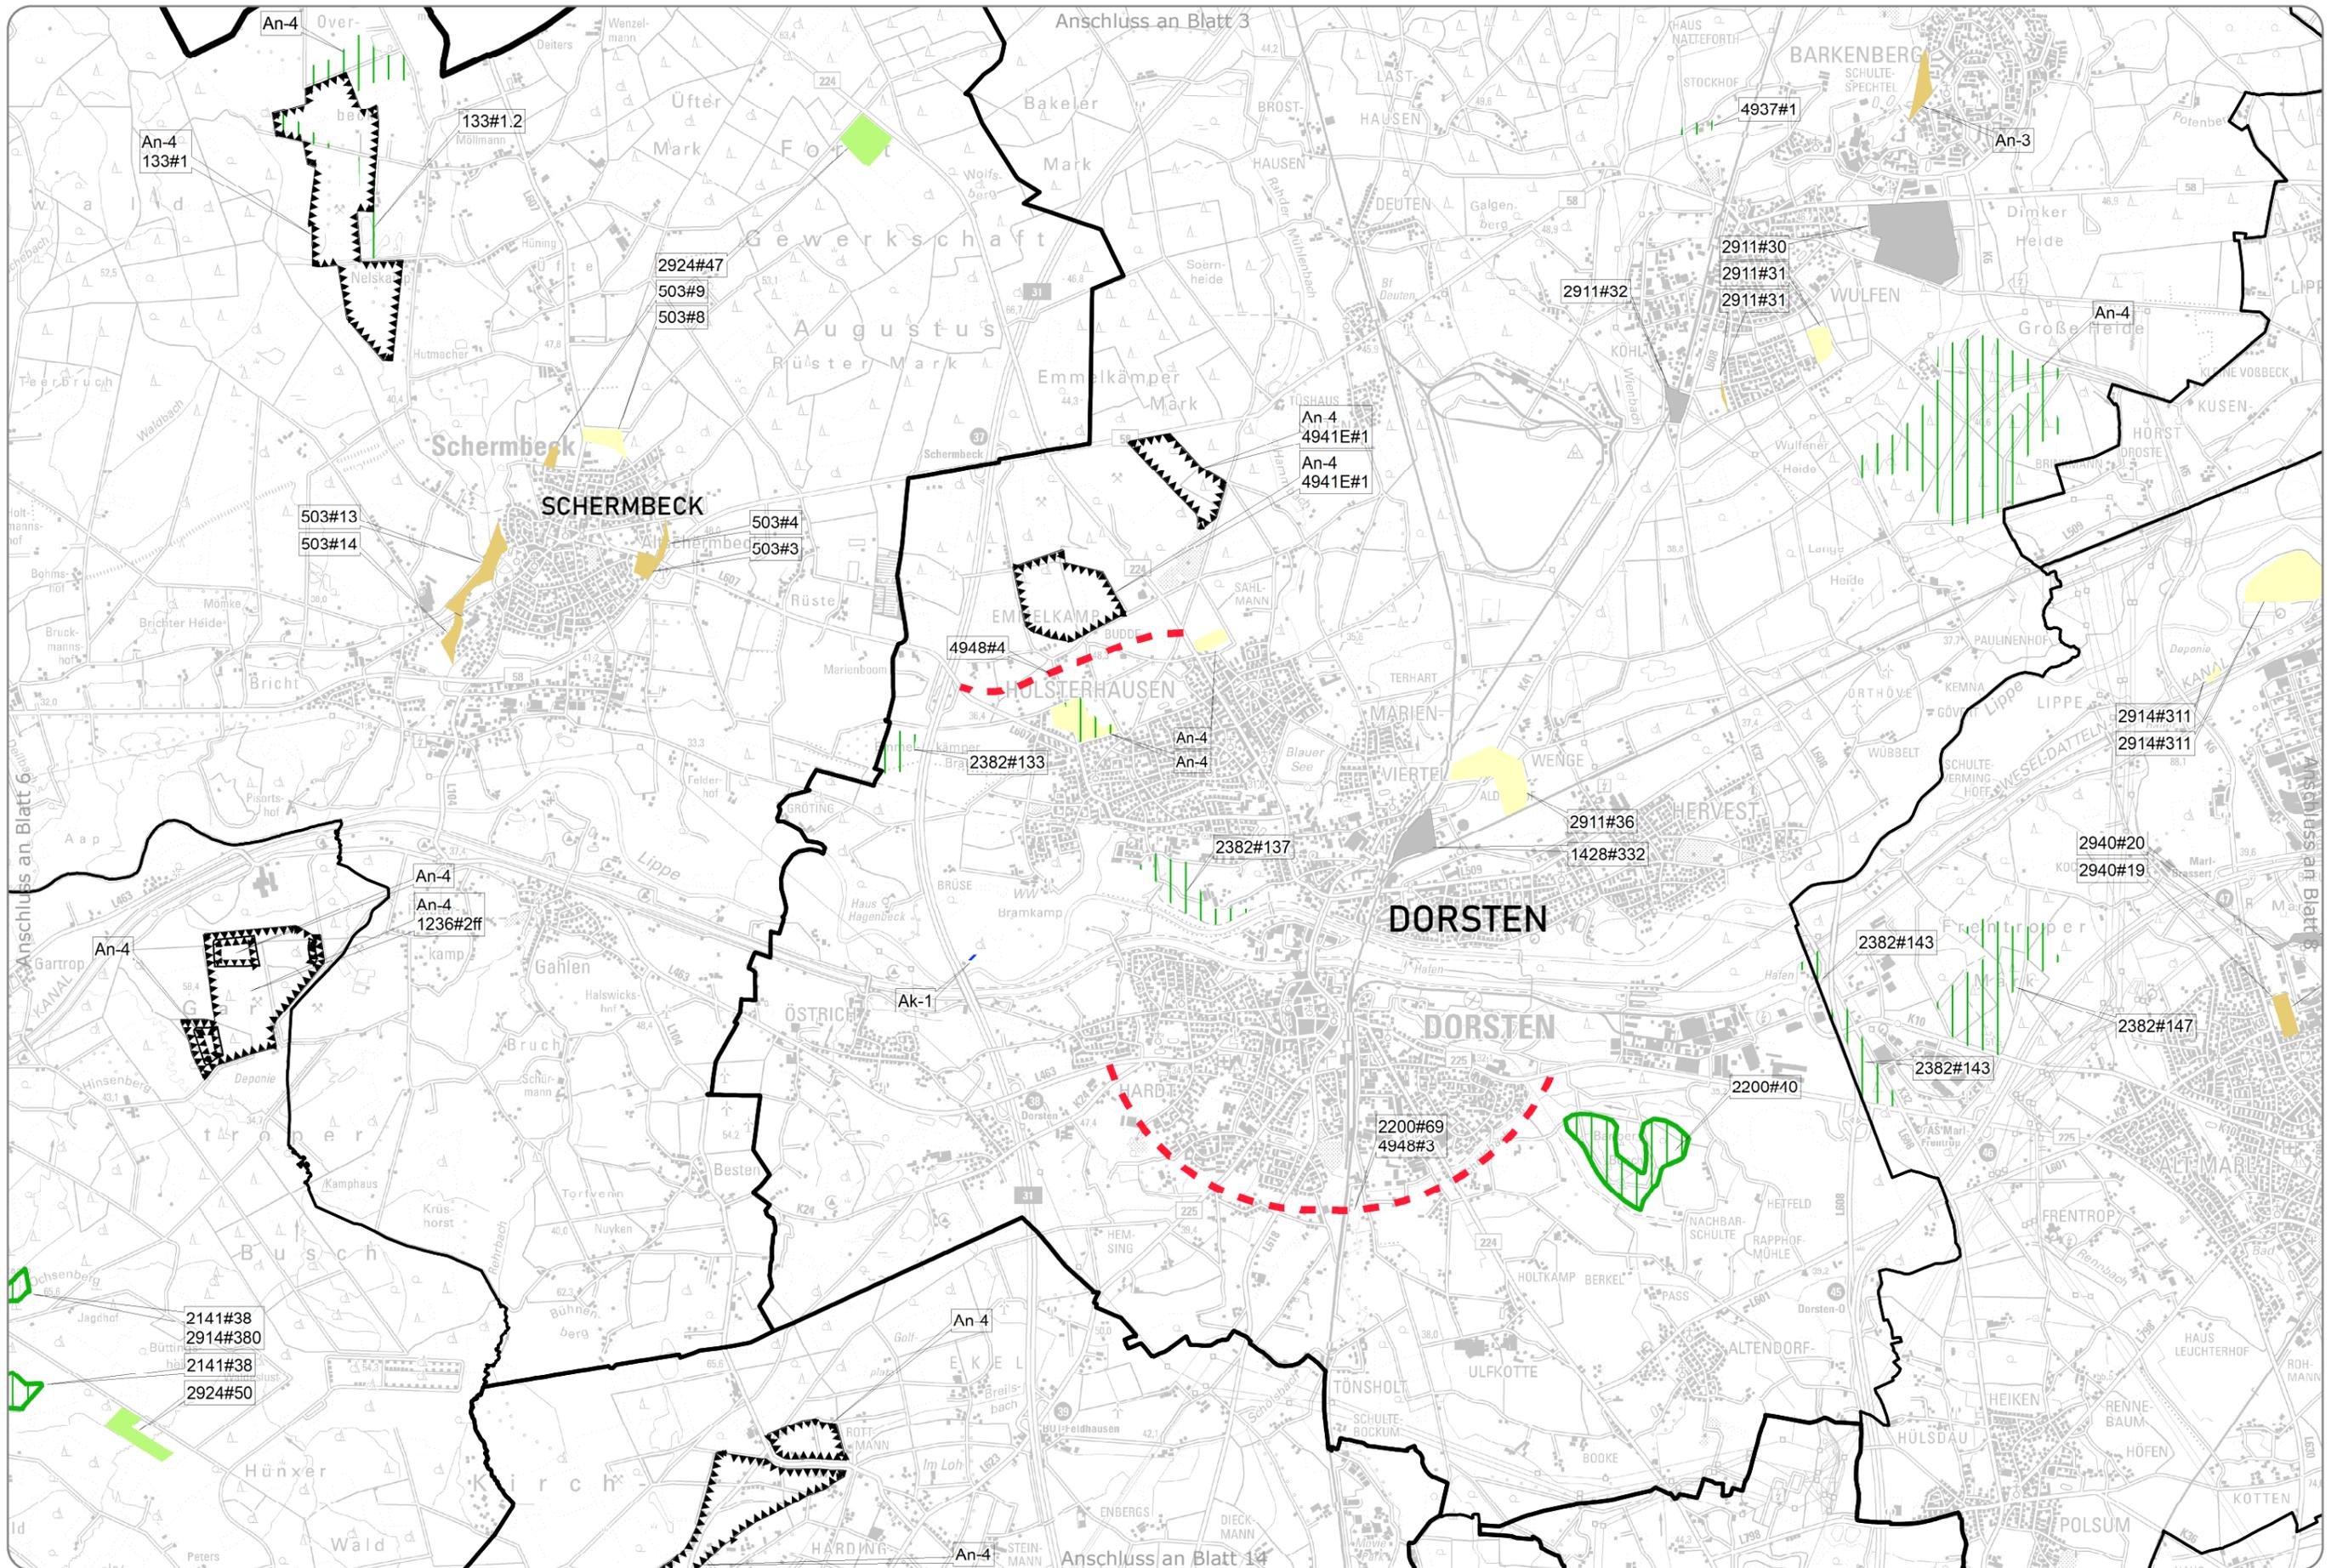


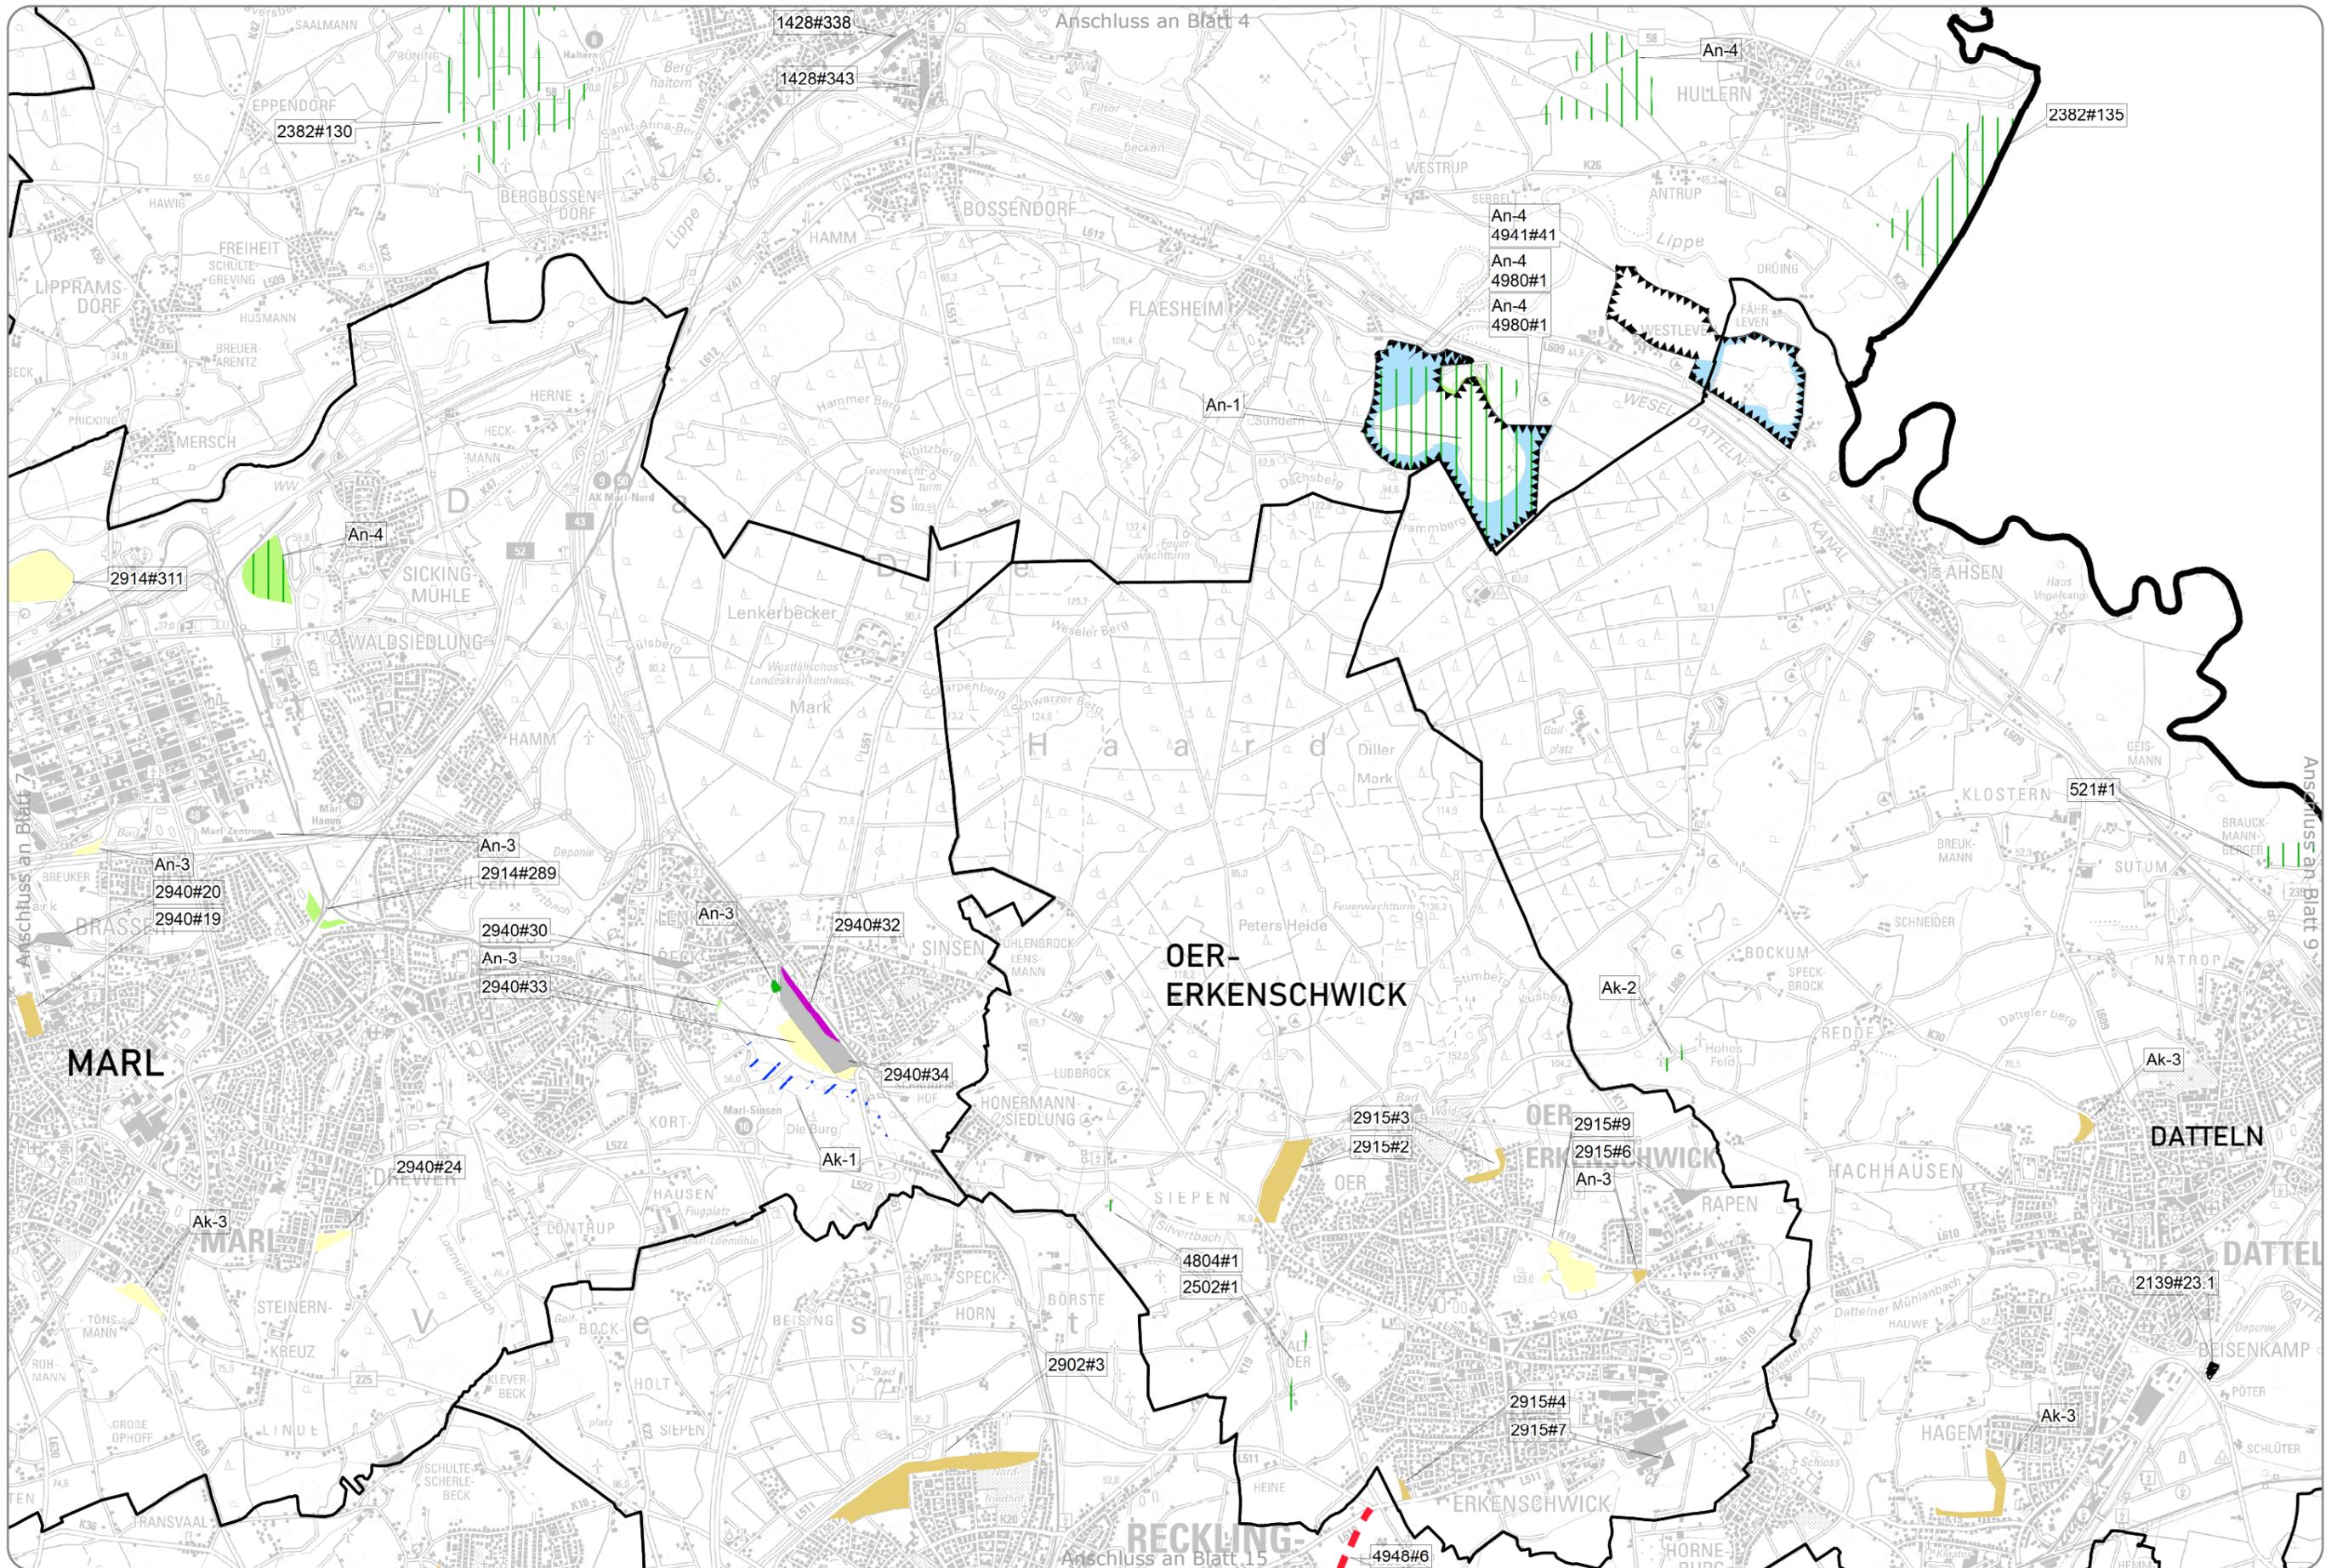

Entwurfssfassung - Stand: Juli 2021

1:50.000 0 0,5 1 2 Km



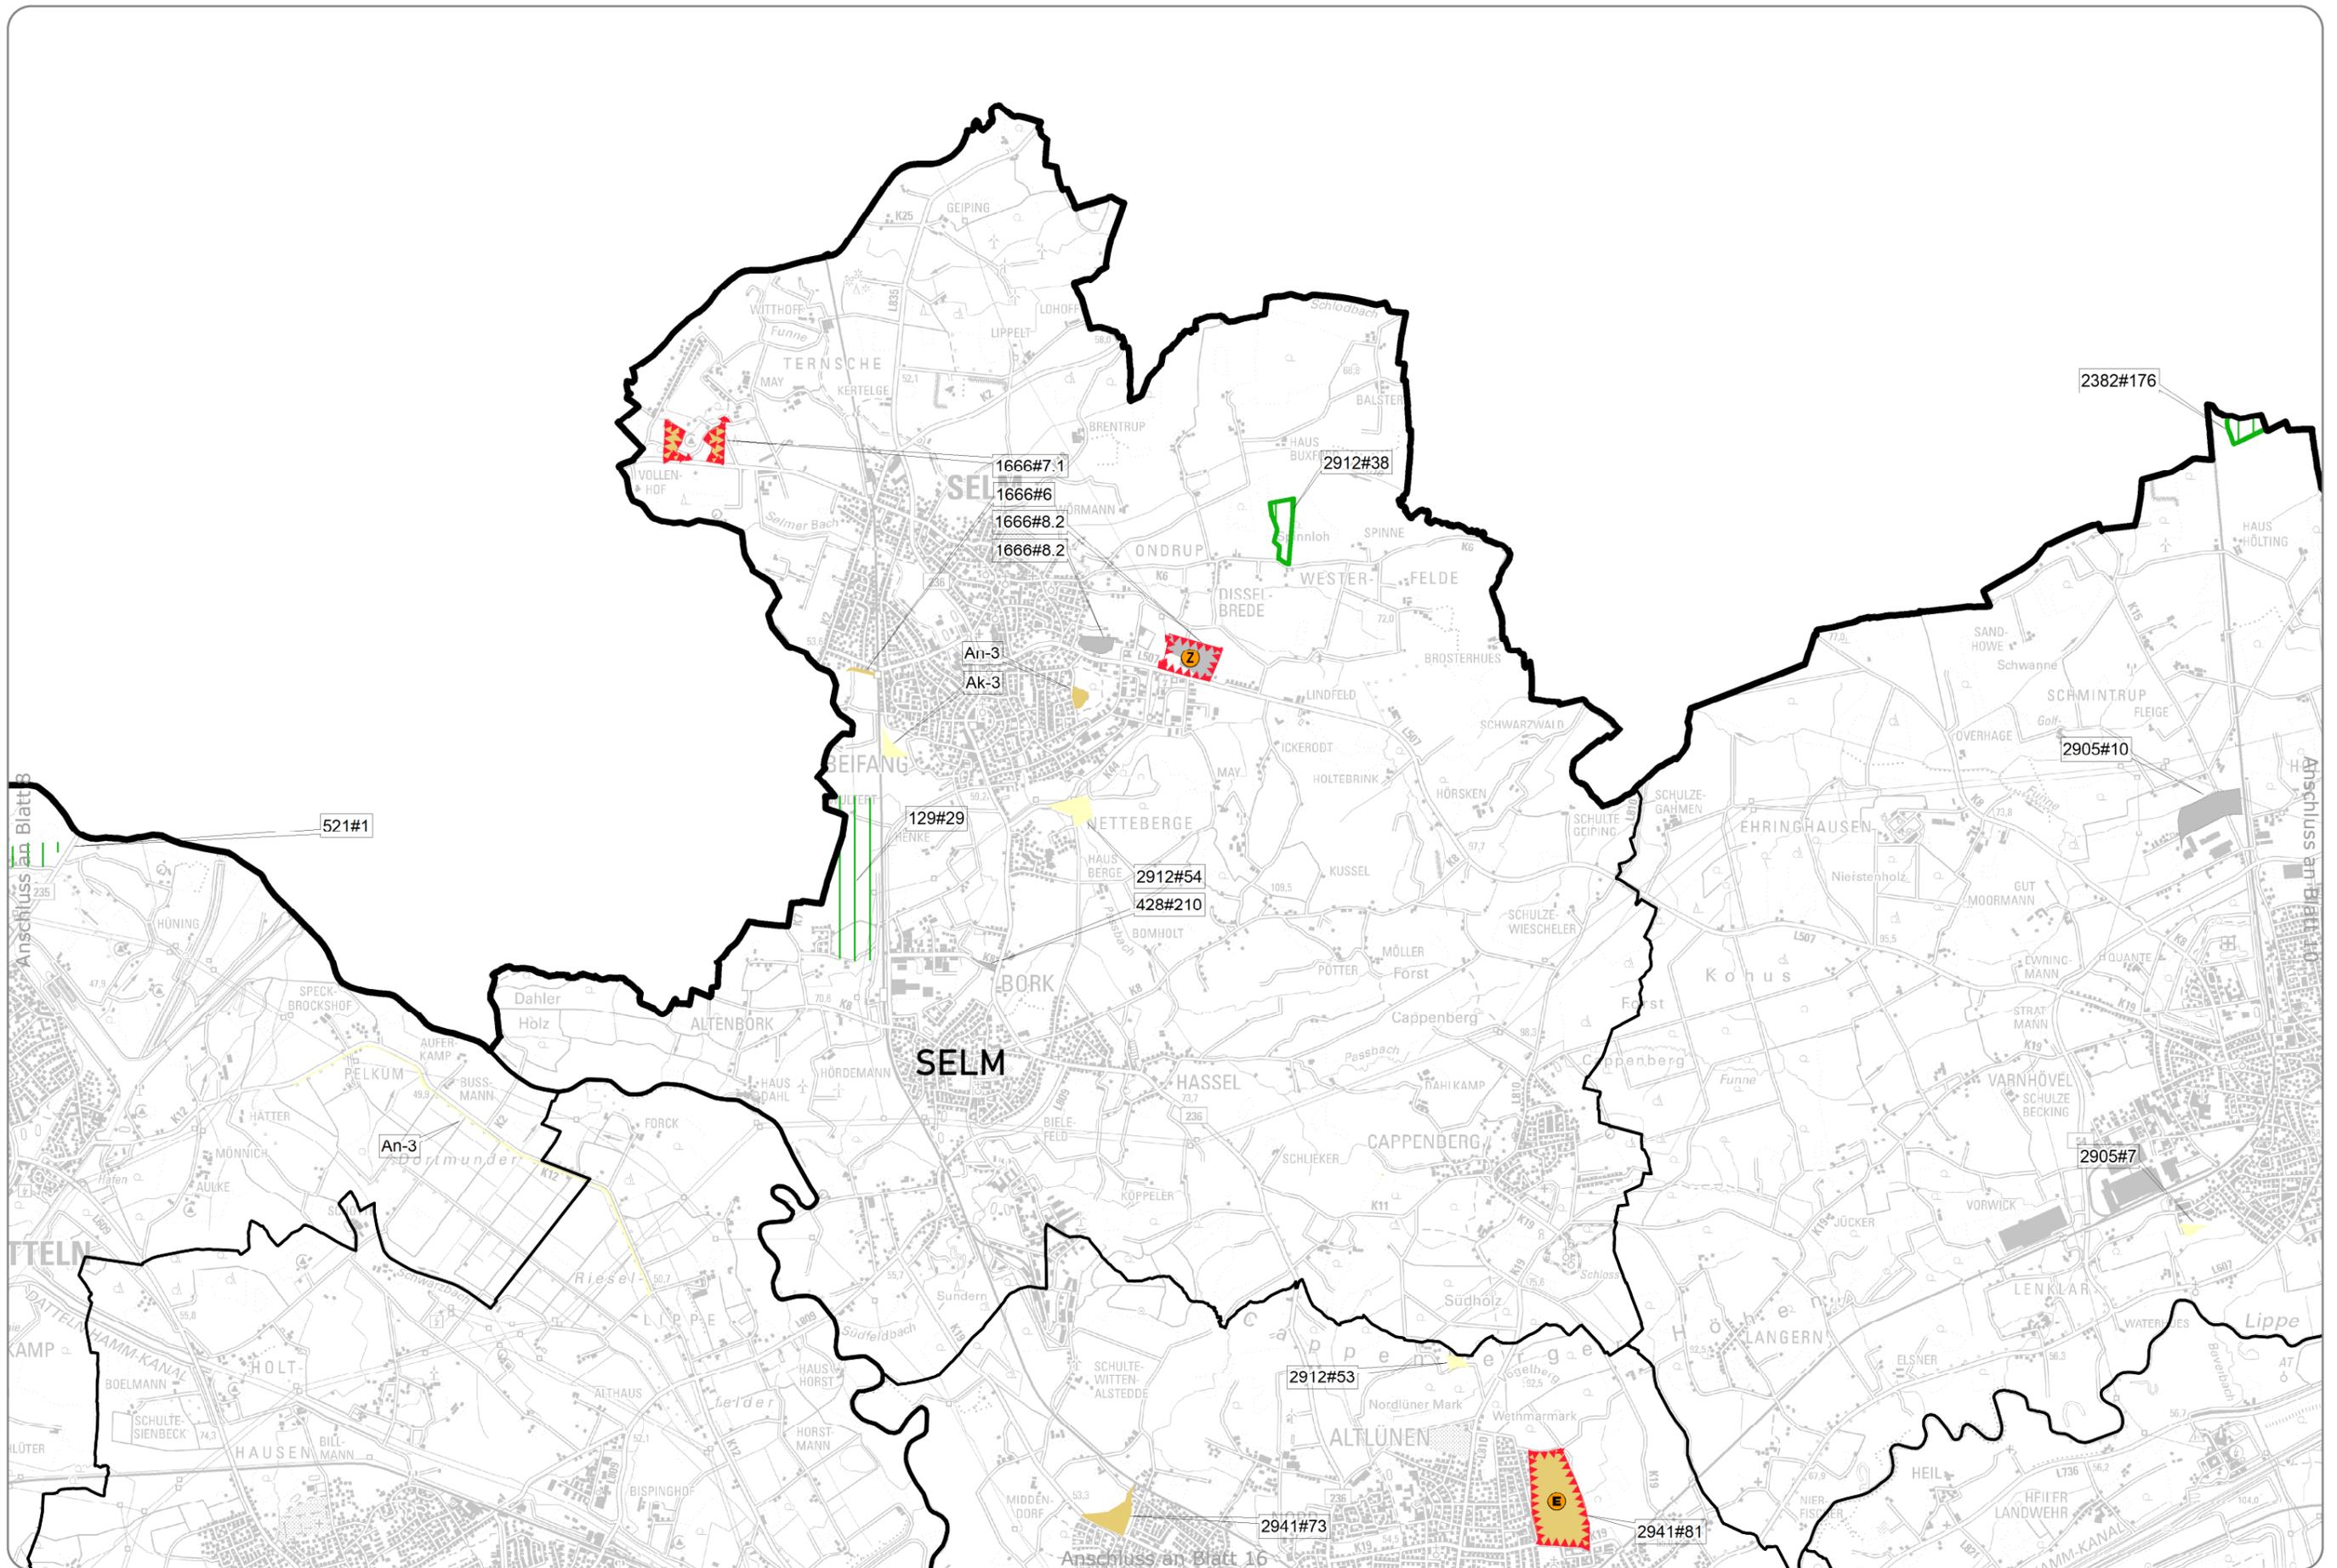


Entwurfssfassung - Stand: Juli 2021

1:50.000 0 0,5 1 2 Km





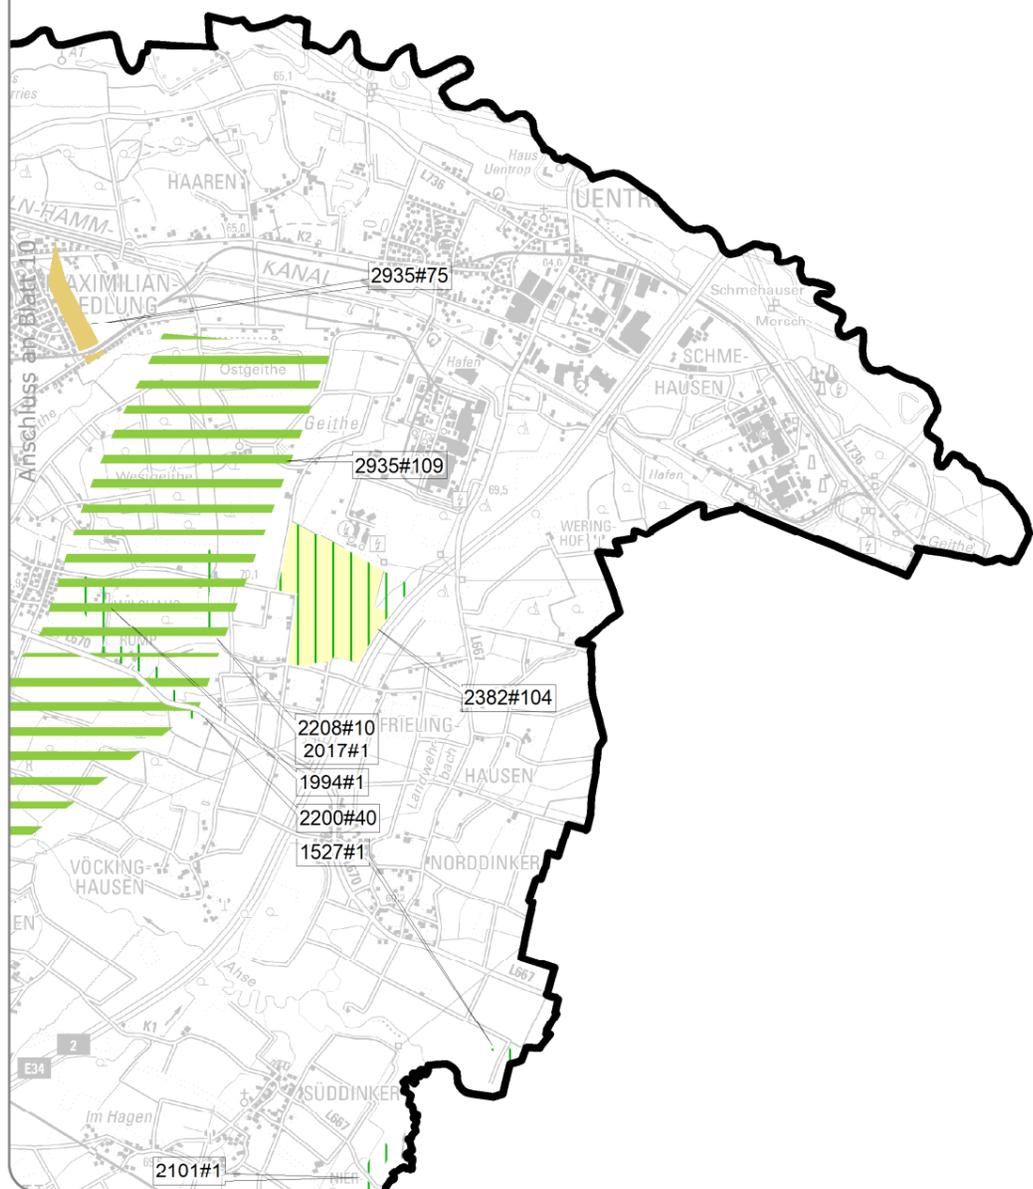

Anschluss an Blatt 18


1:50.000 0 0,5 1 2 Km




Entwurfssfassung - Stand: Juli 2021

# Regionalplan Ruhr neue Festlegungen



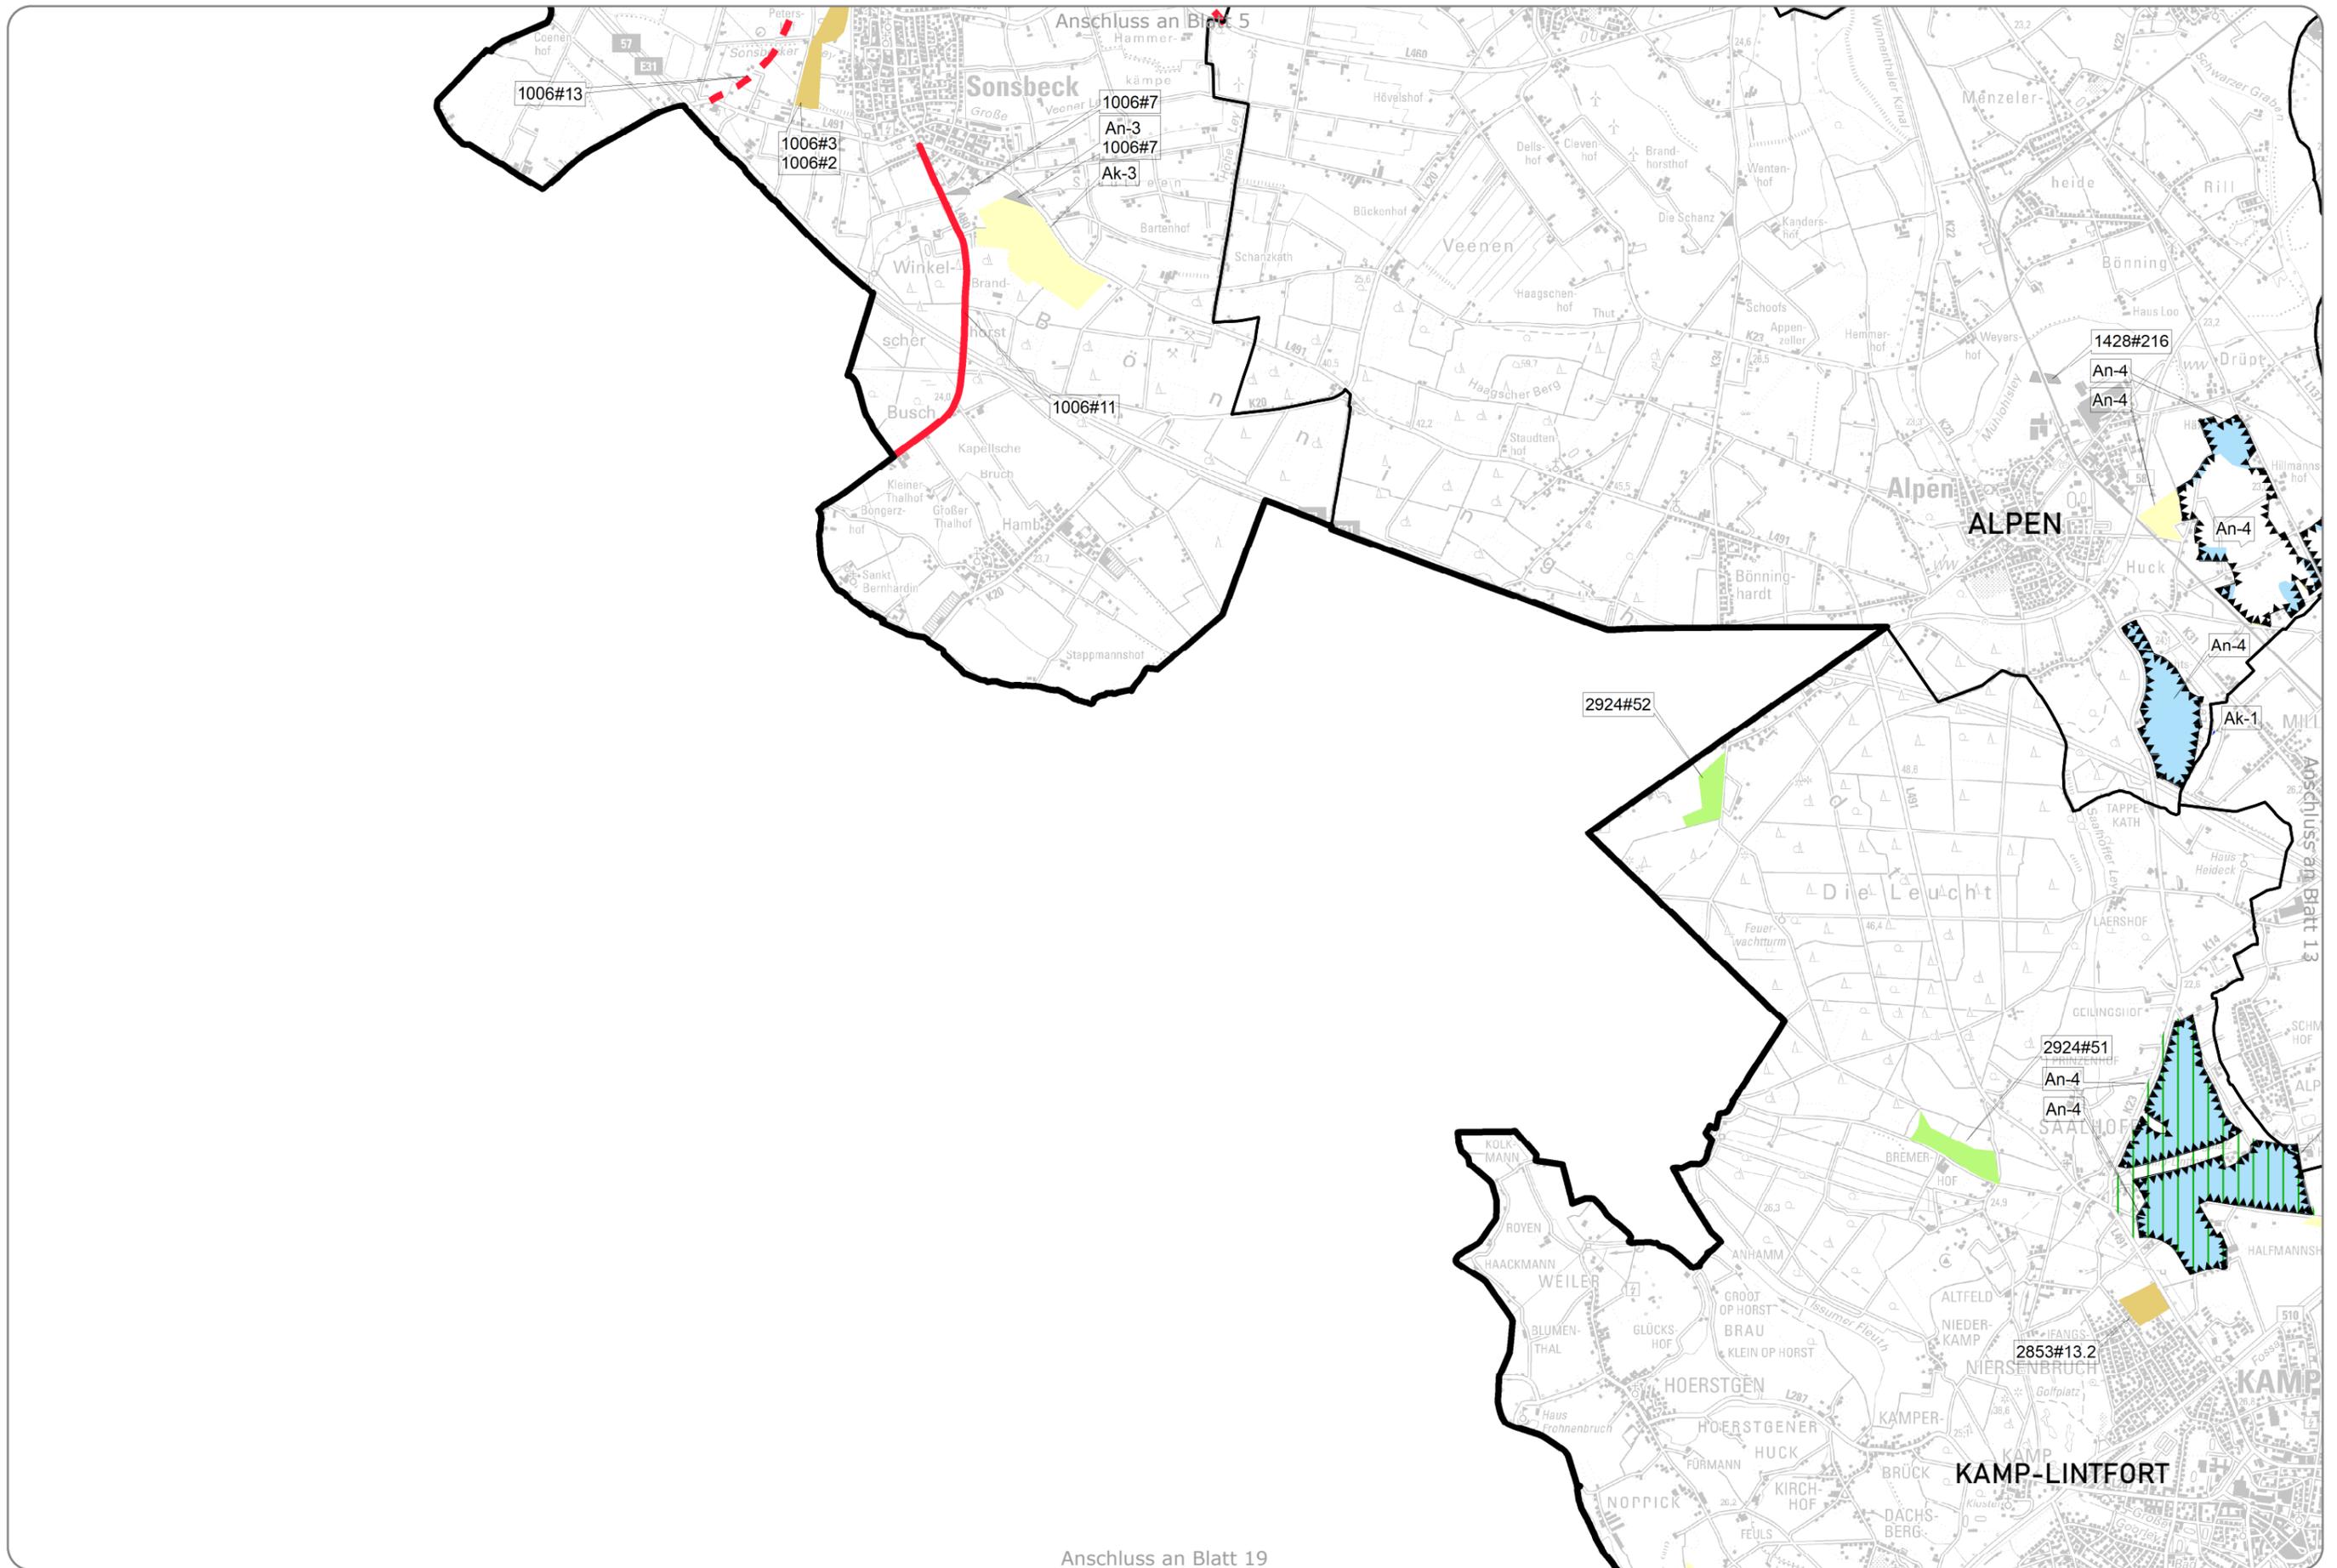


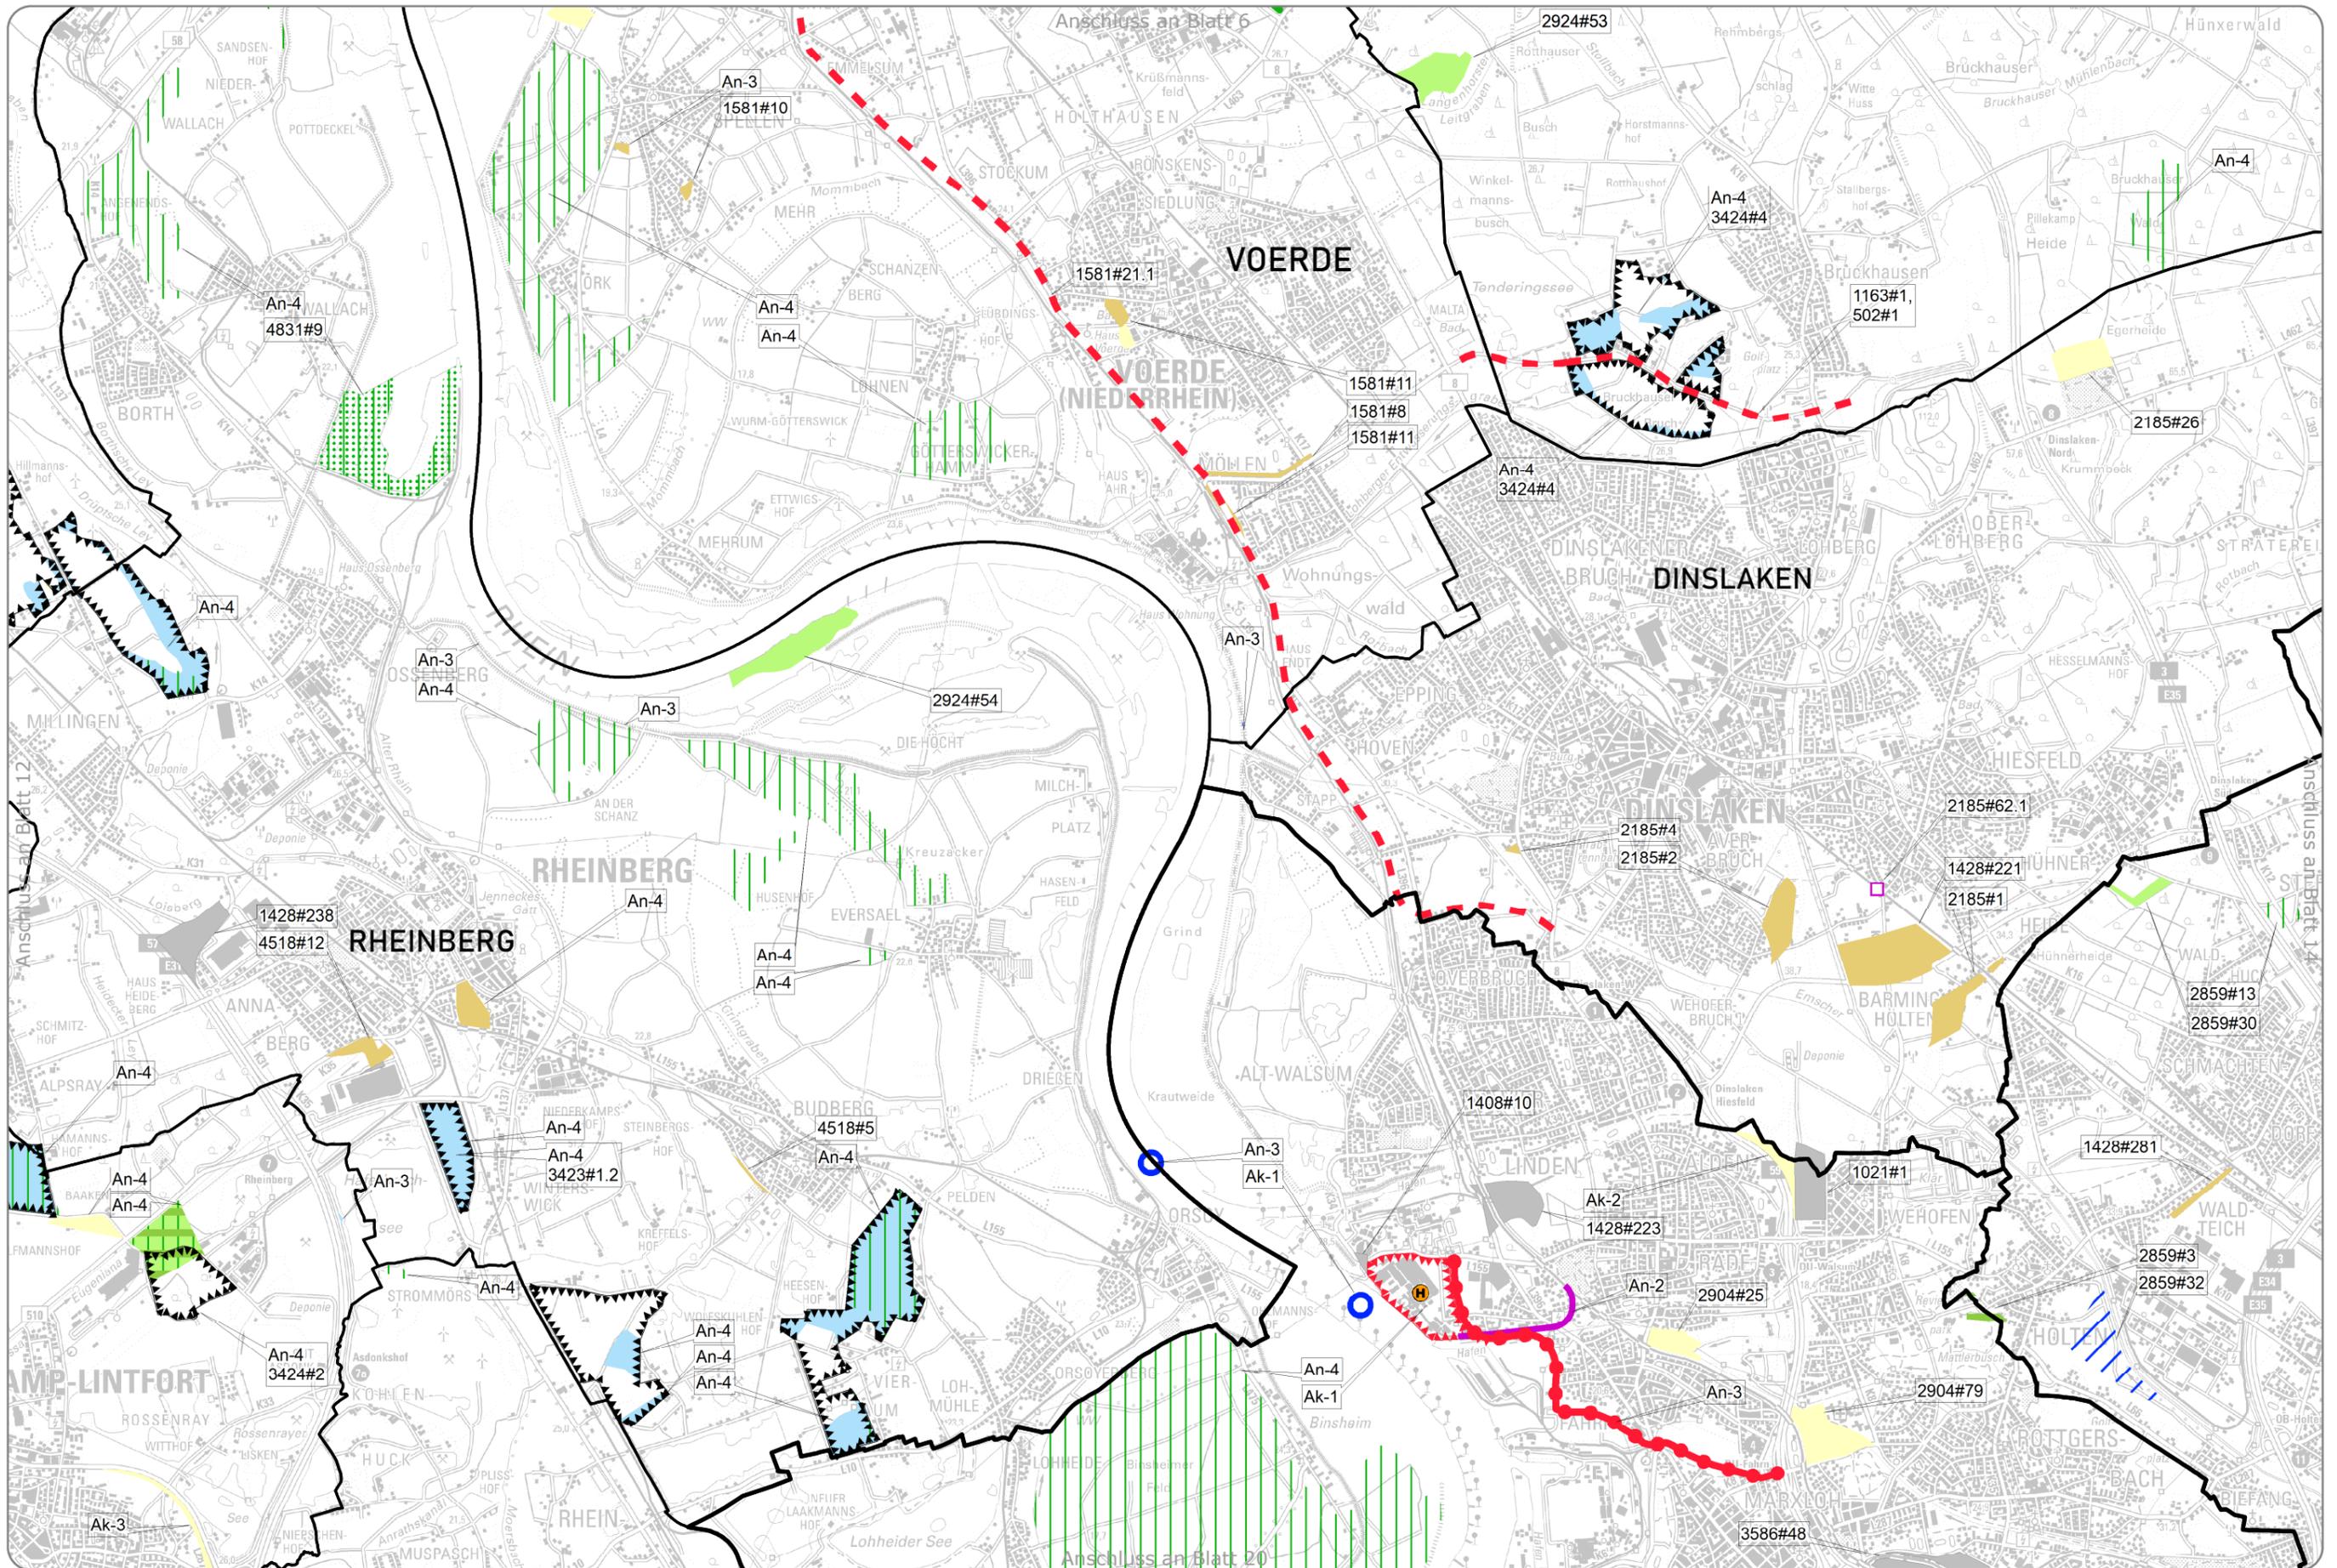



Entwurfssfassung - Stand: Juli 2021

1:50.000 0 0,5 1 2 Km



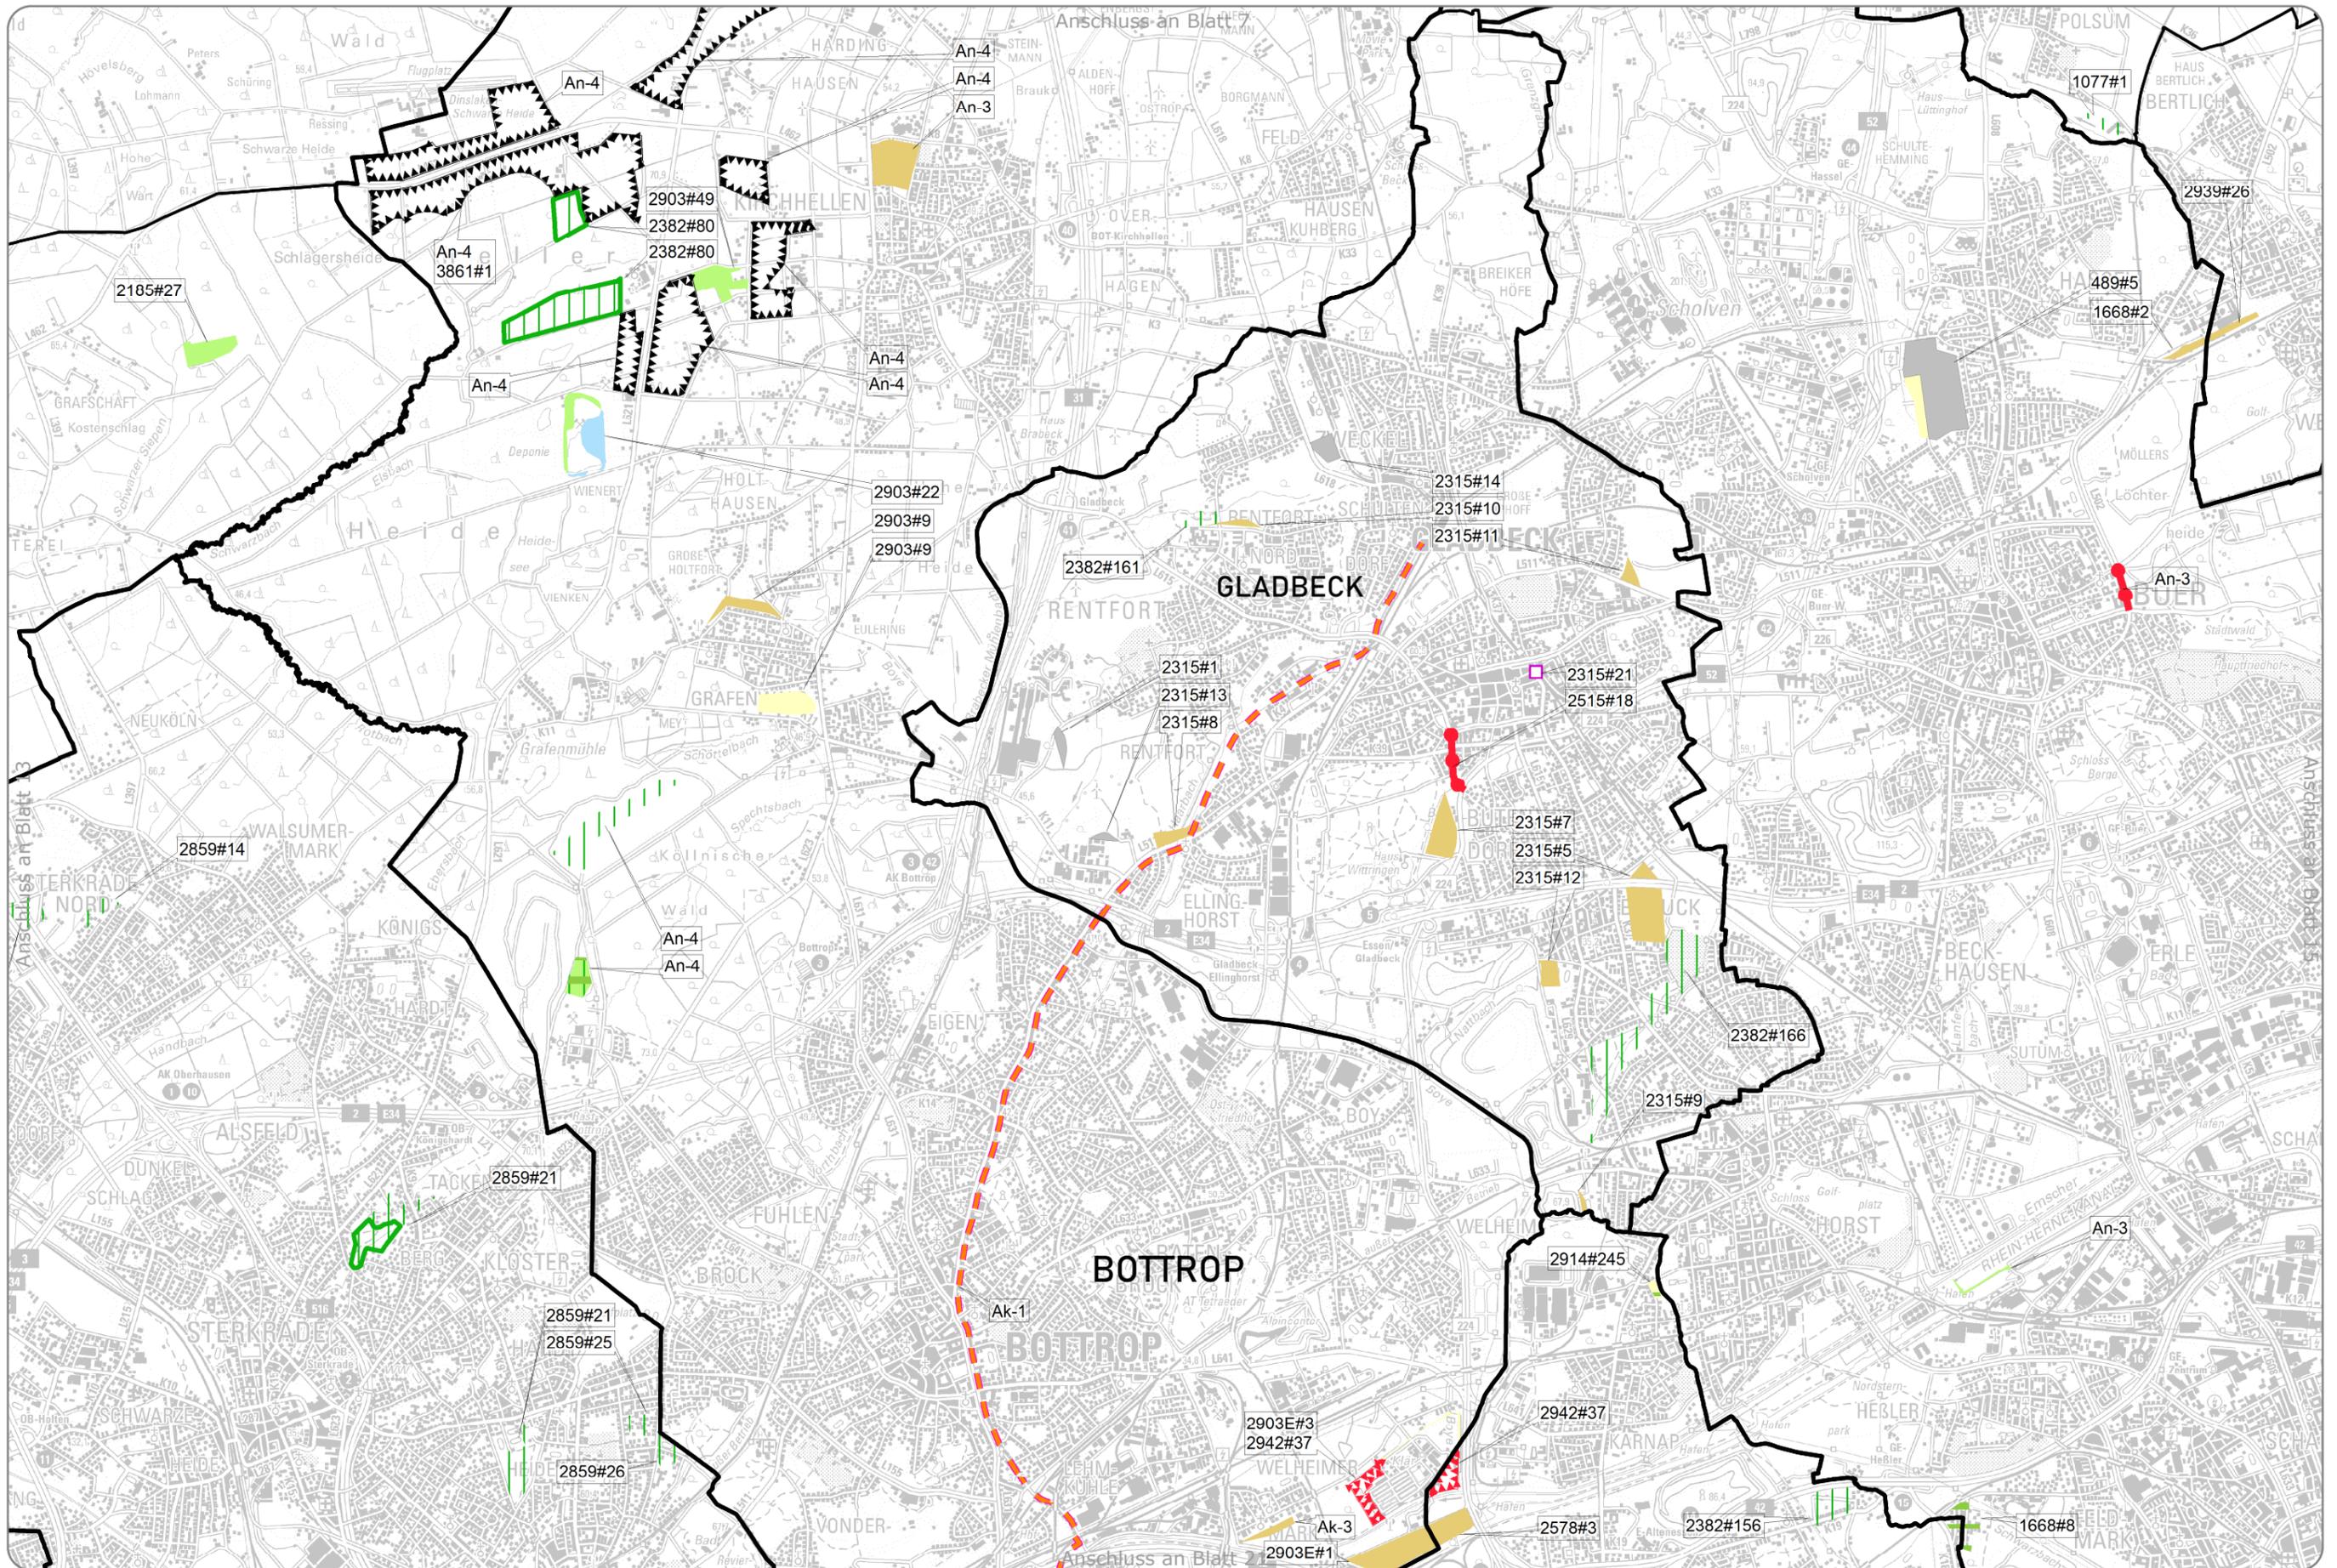

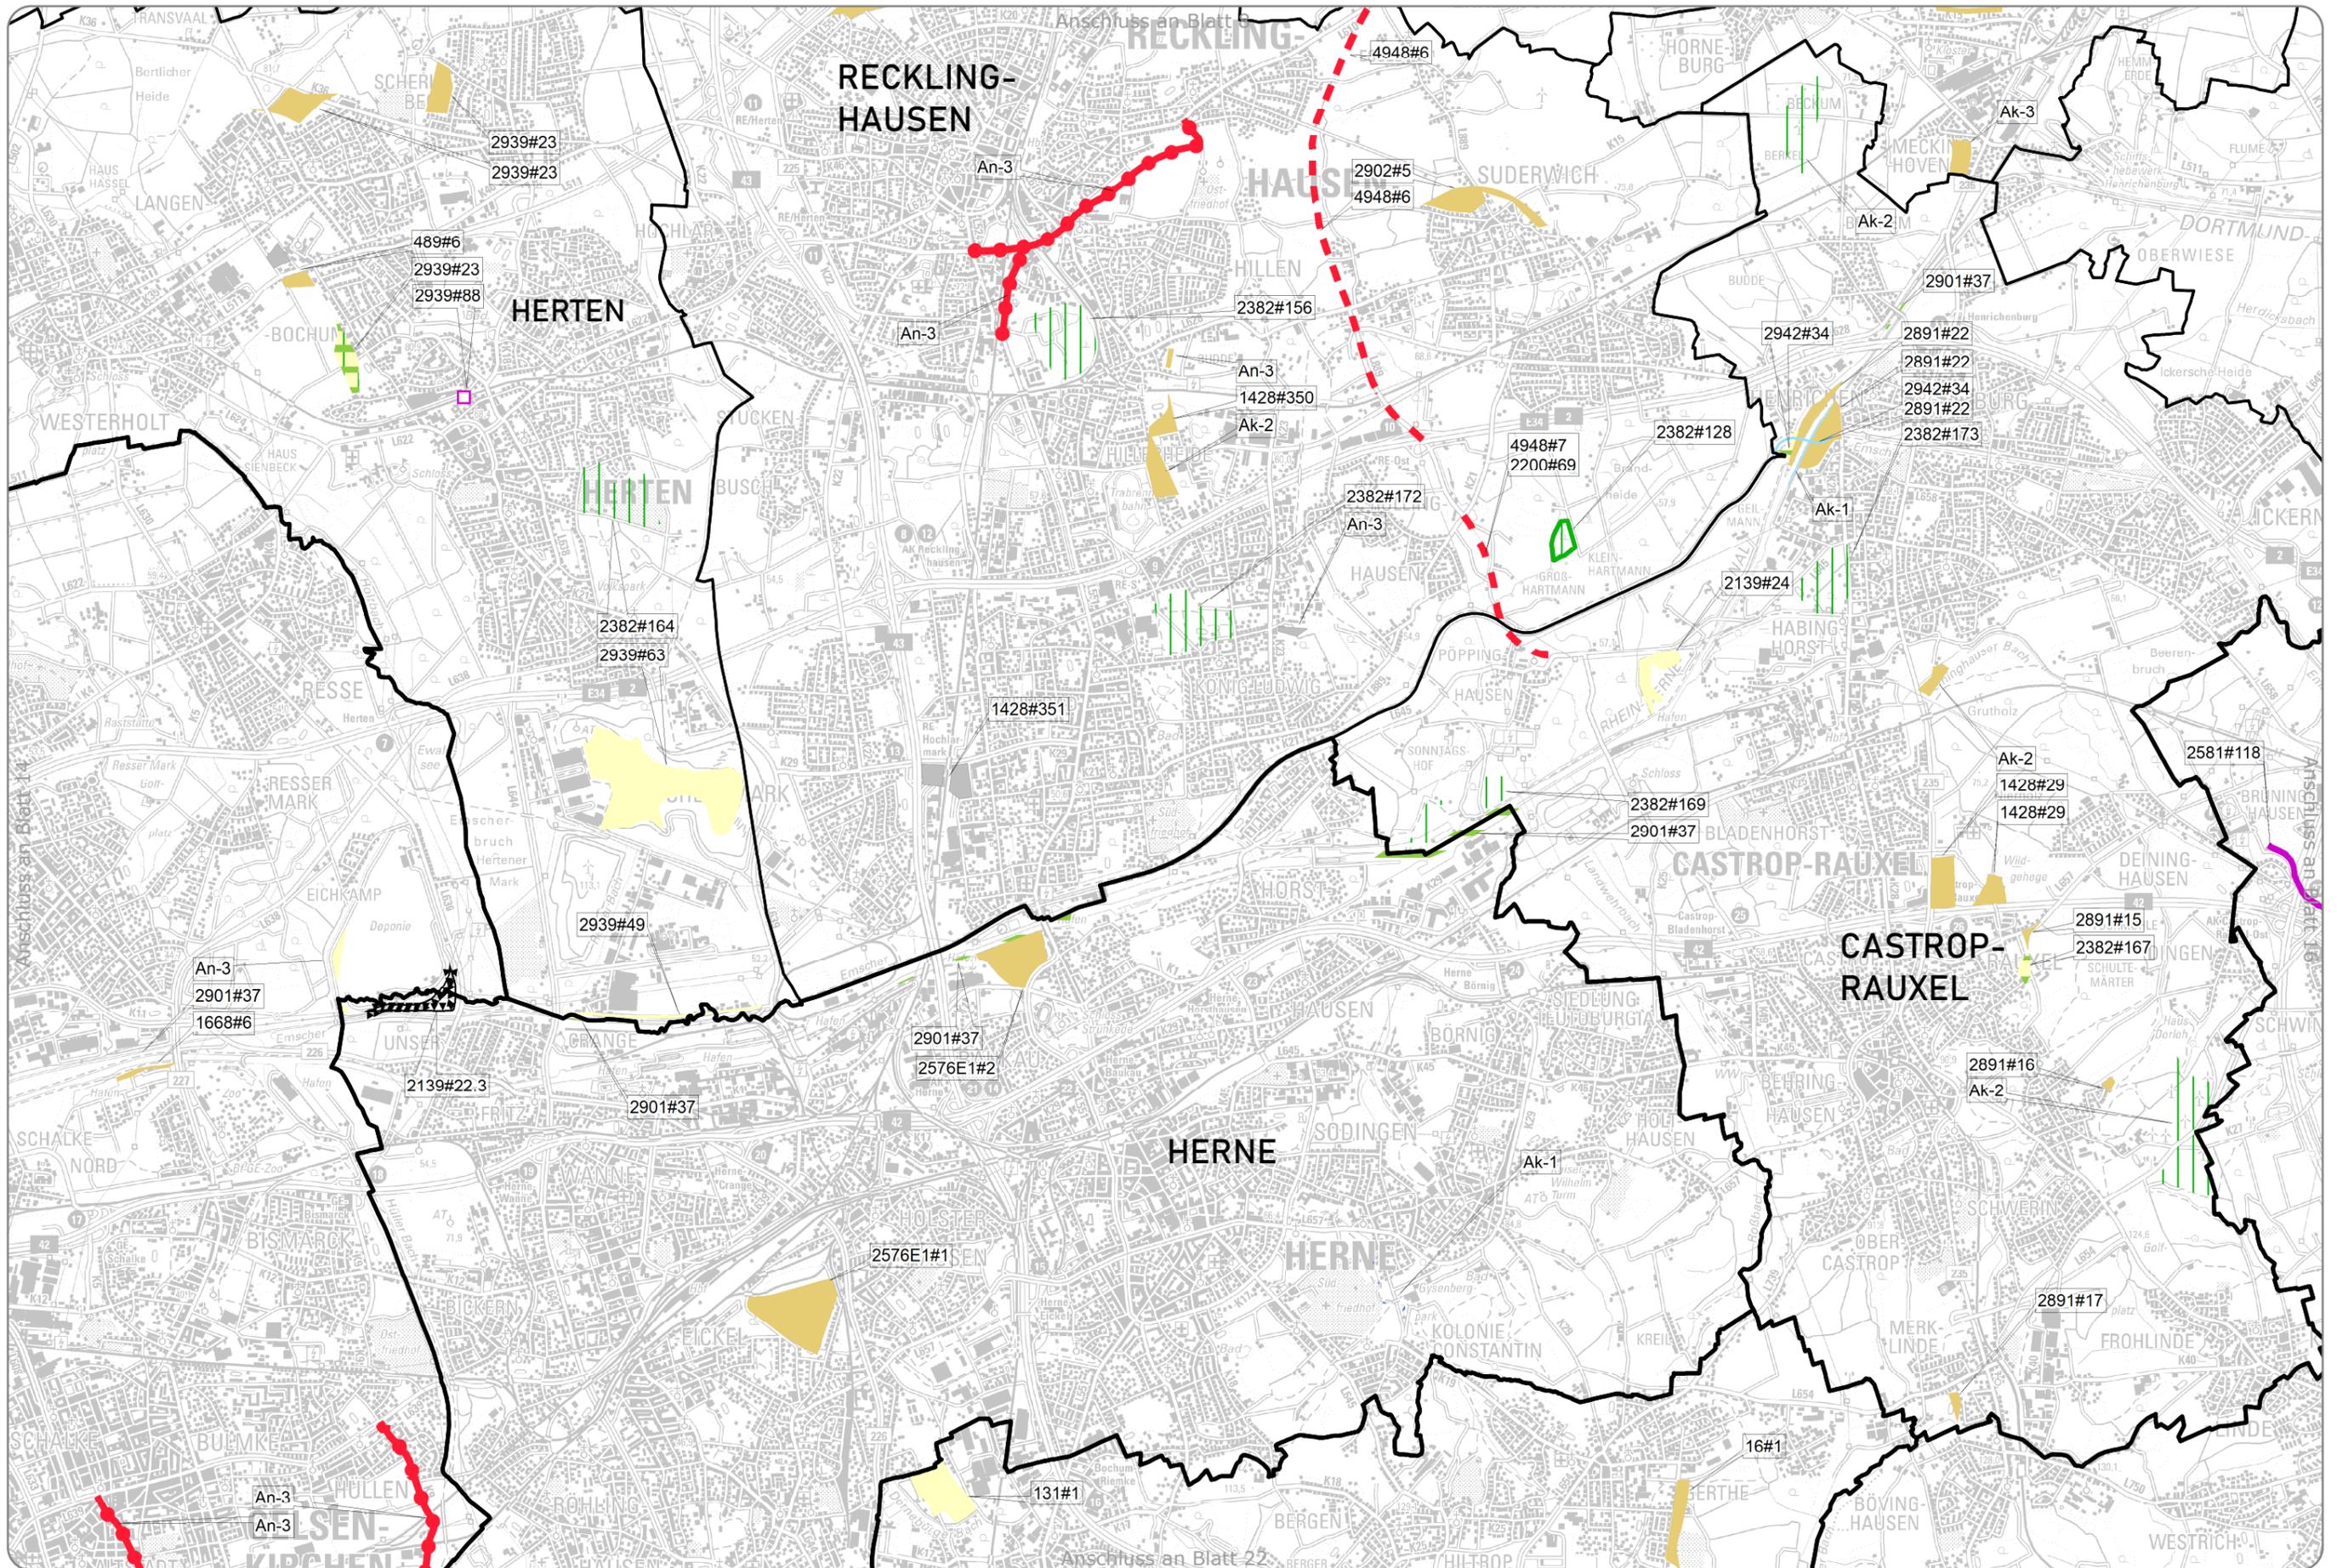

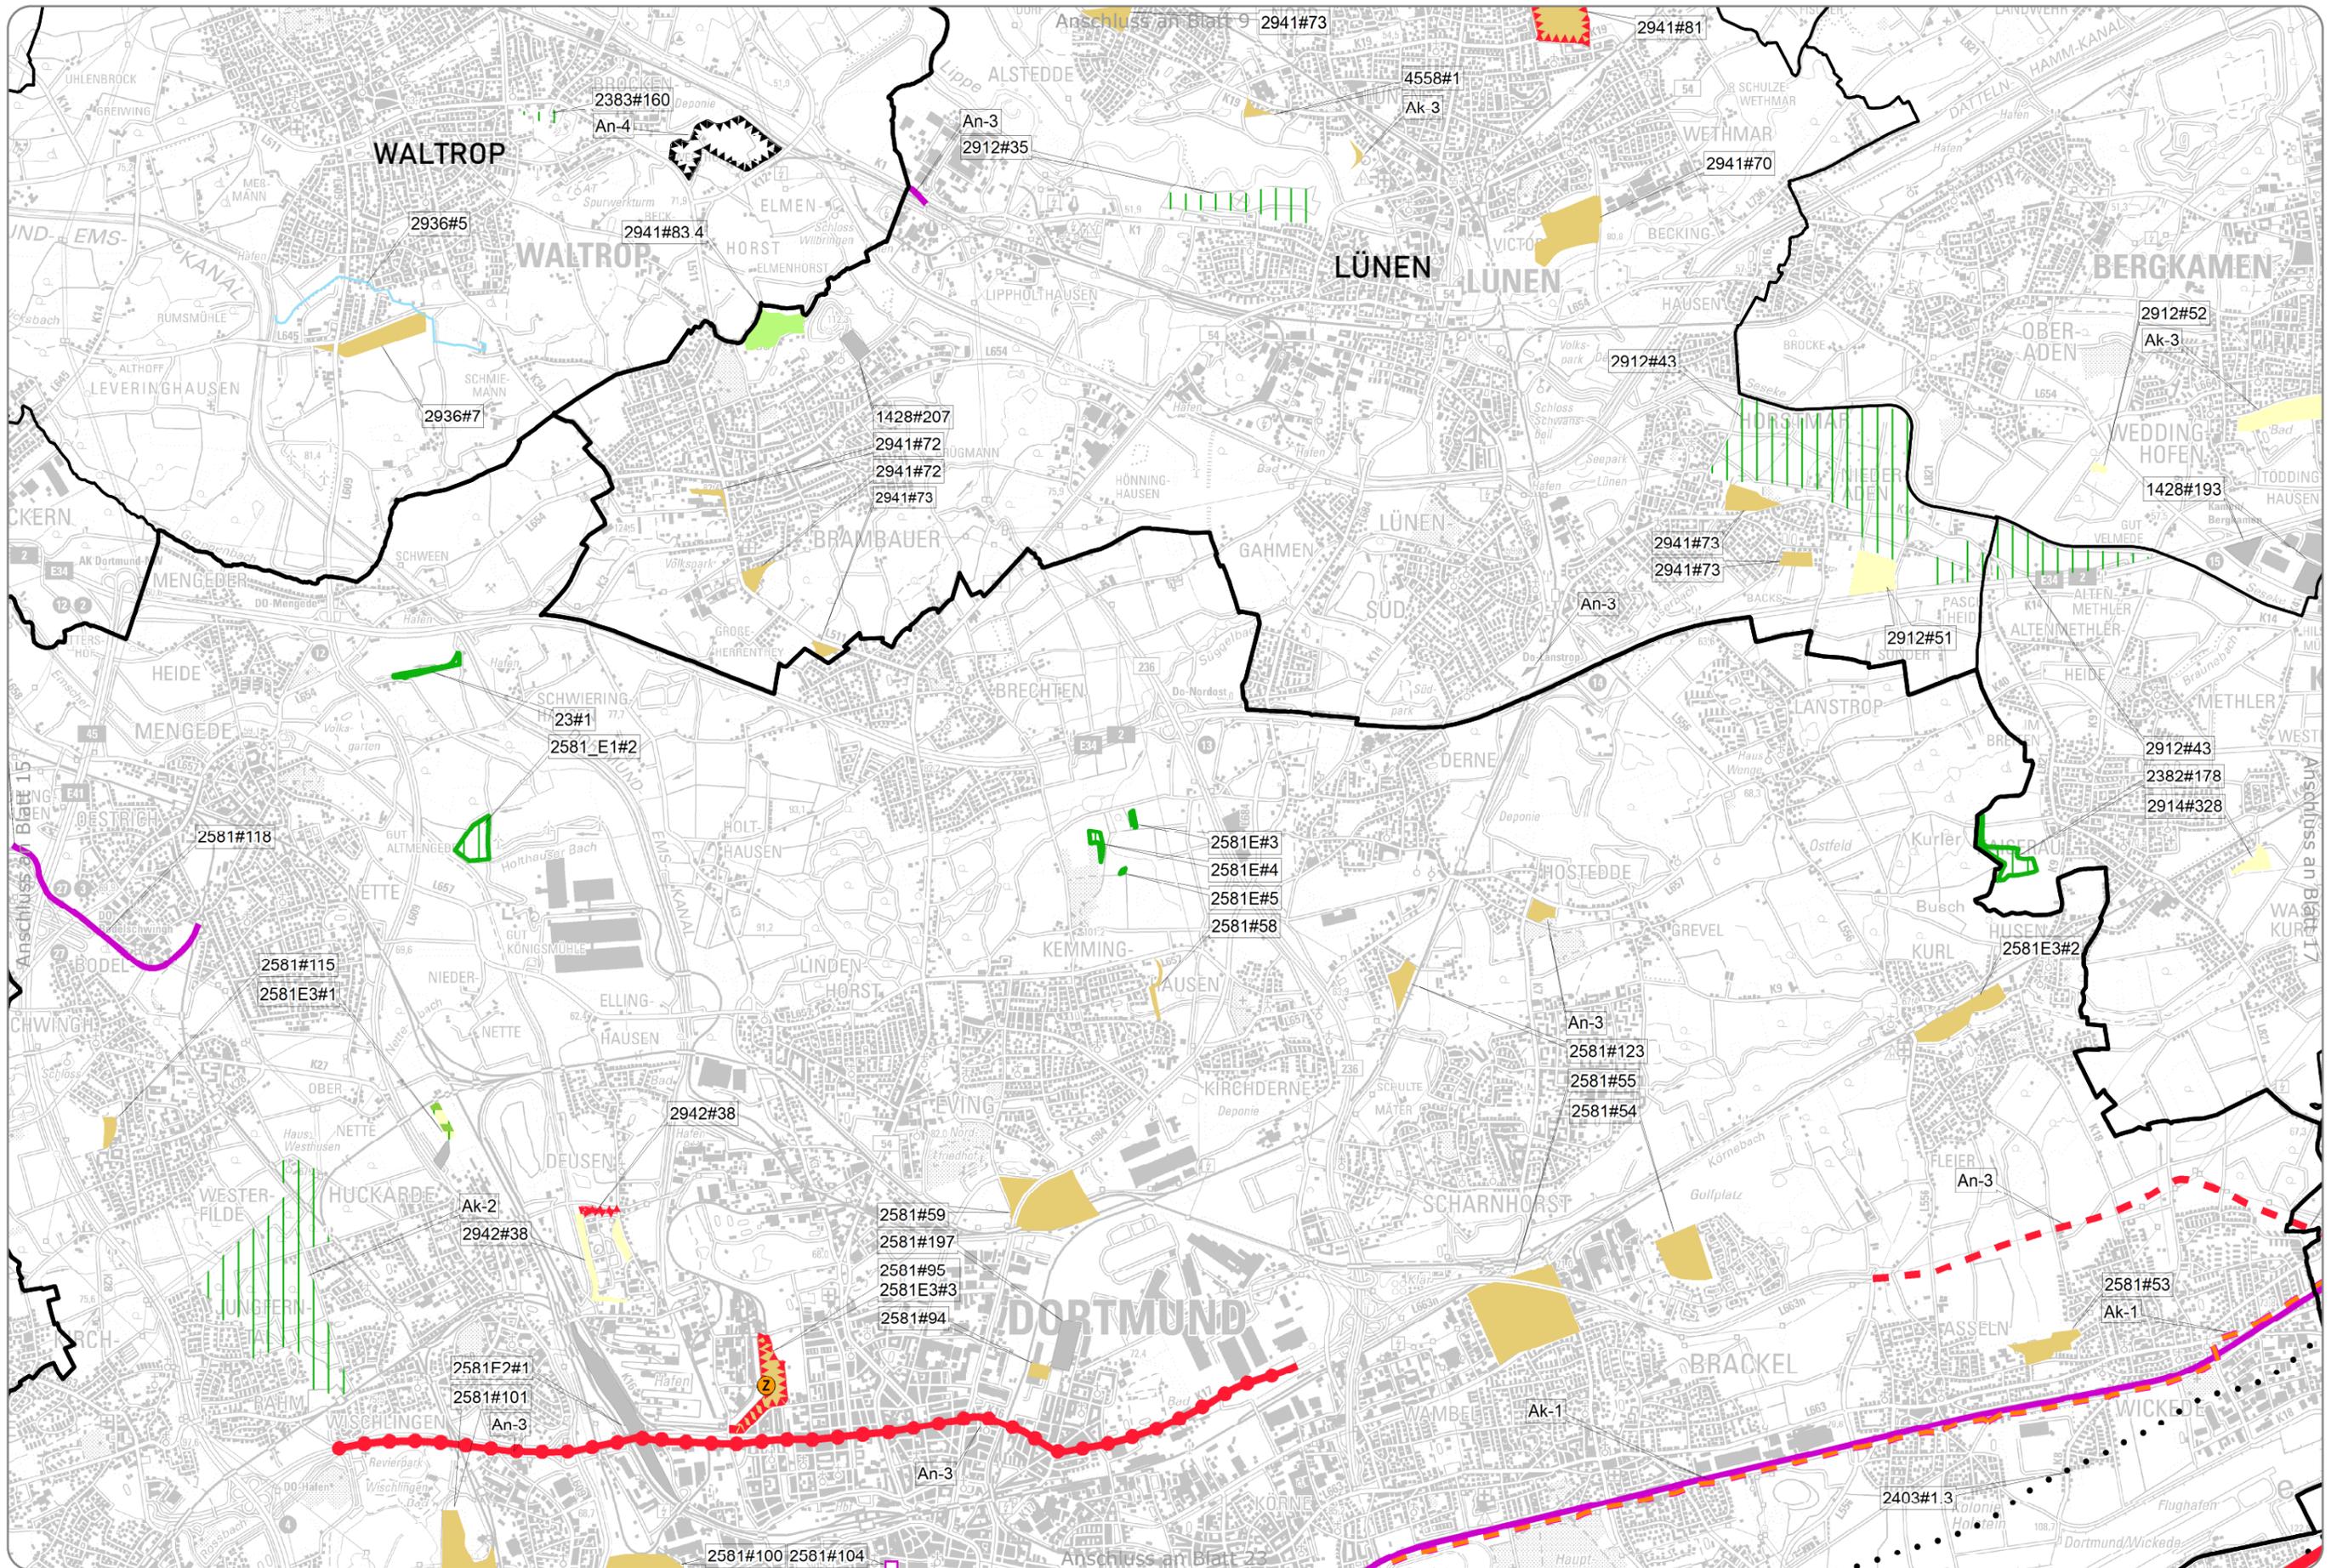

Entwurfssfassung - Stand: Juli 2021


1:50.000 0 0,5 1 2 Km

# Regionalplan Ruhr neue Festlegungen



Blatt 16



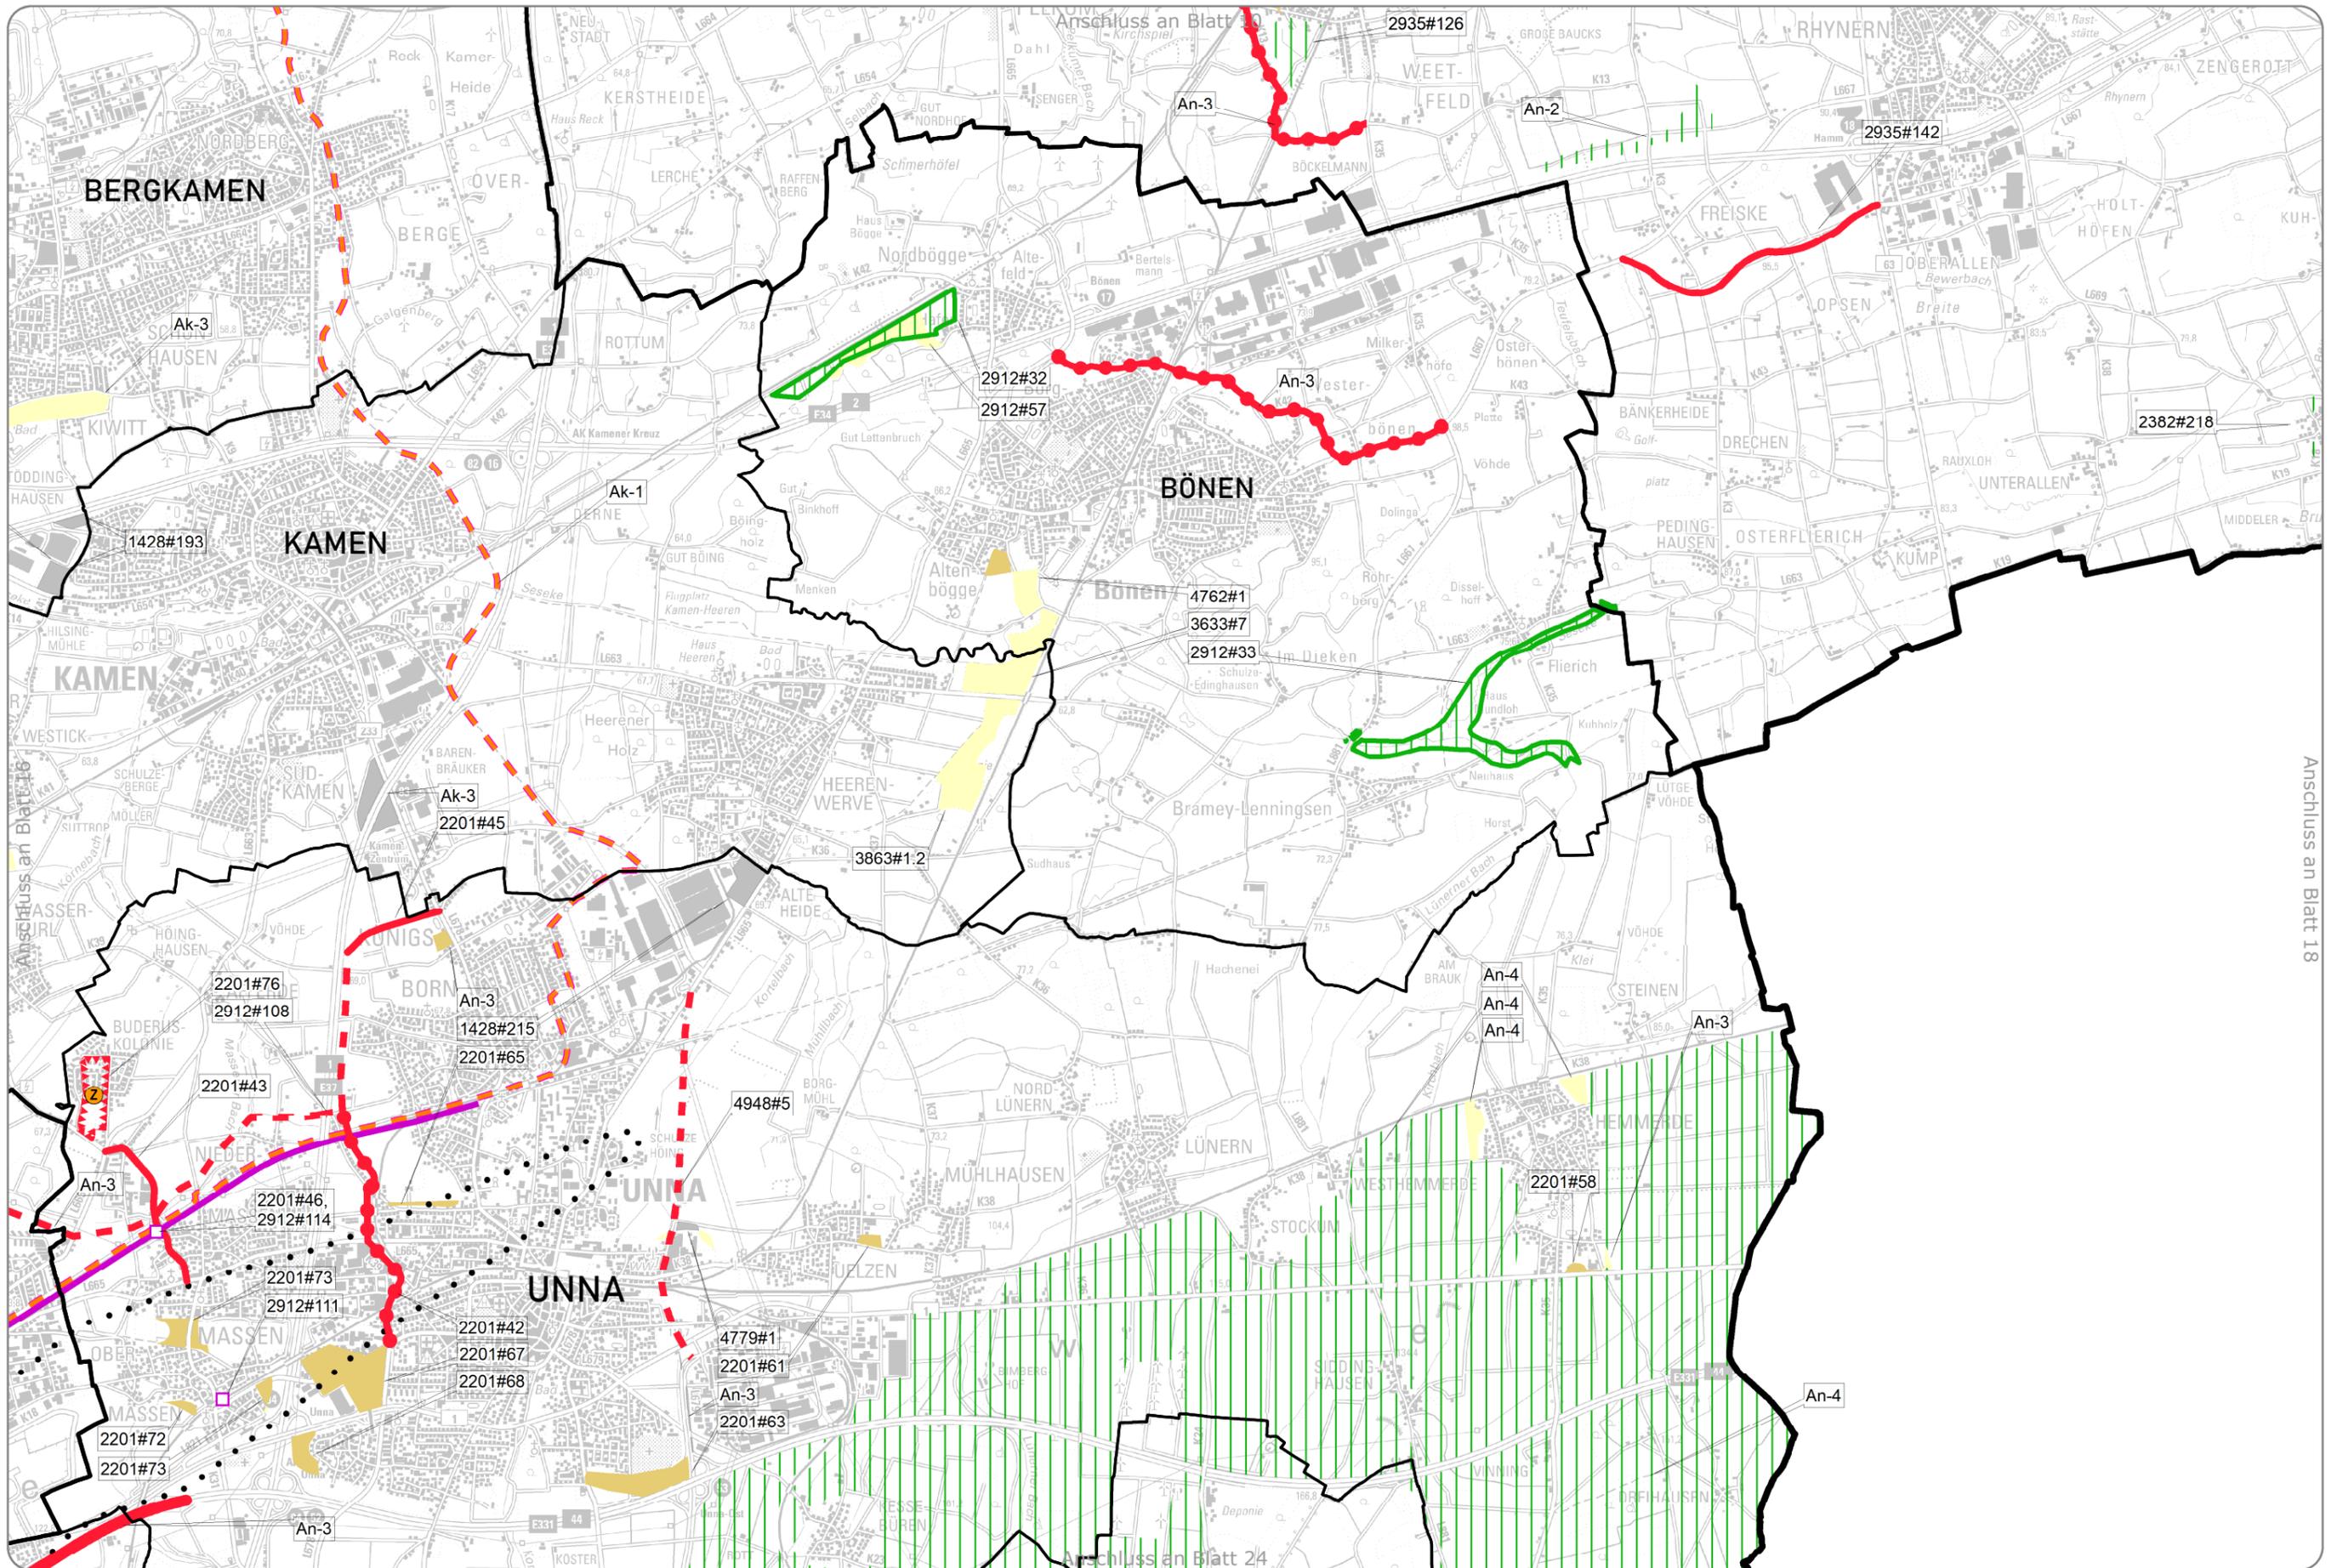


Entwurfssfassung - Stand: Juli 2021

1:50.000 0 0,5 1 2 Km



Anschluss an Blatt 11

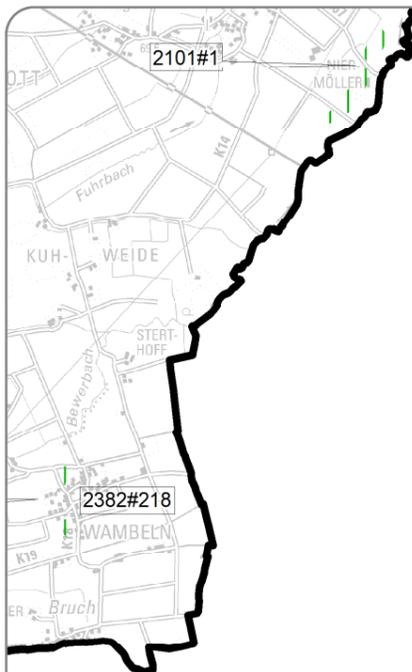

Anschluss an Blatt 17

1:50.000 0 0,5 1 2 Km





Entwurfssfassung - Stand: Juli 2021

**Regionalplan Ruhr** neue Festlegungen

Blatt 18



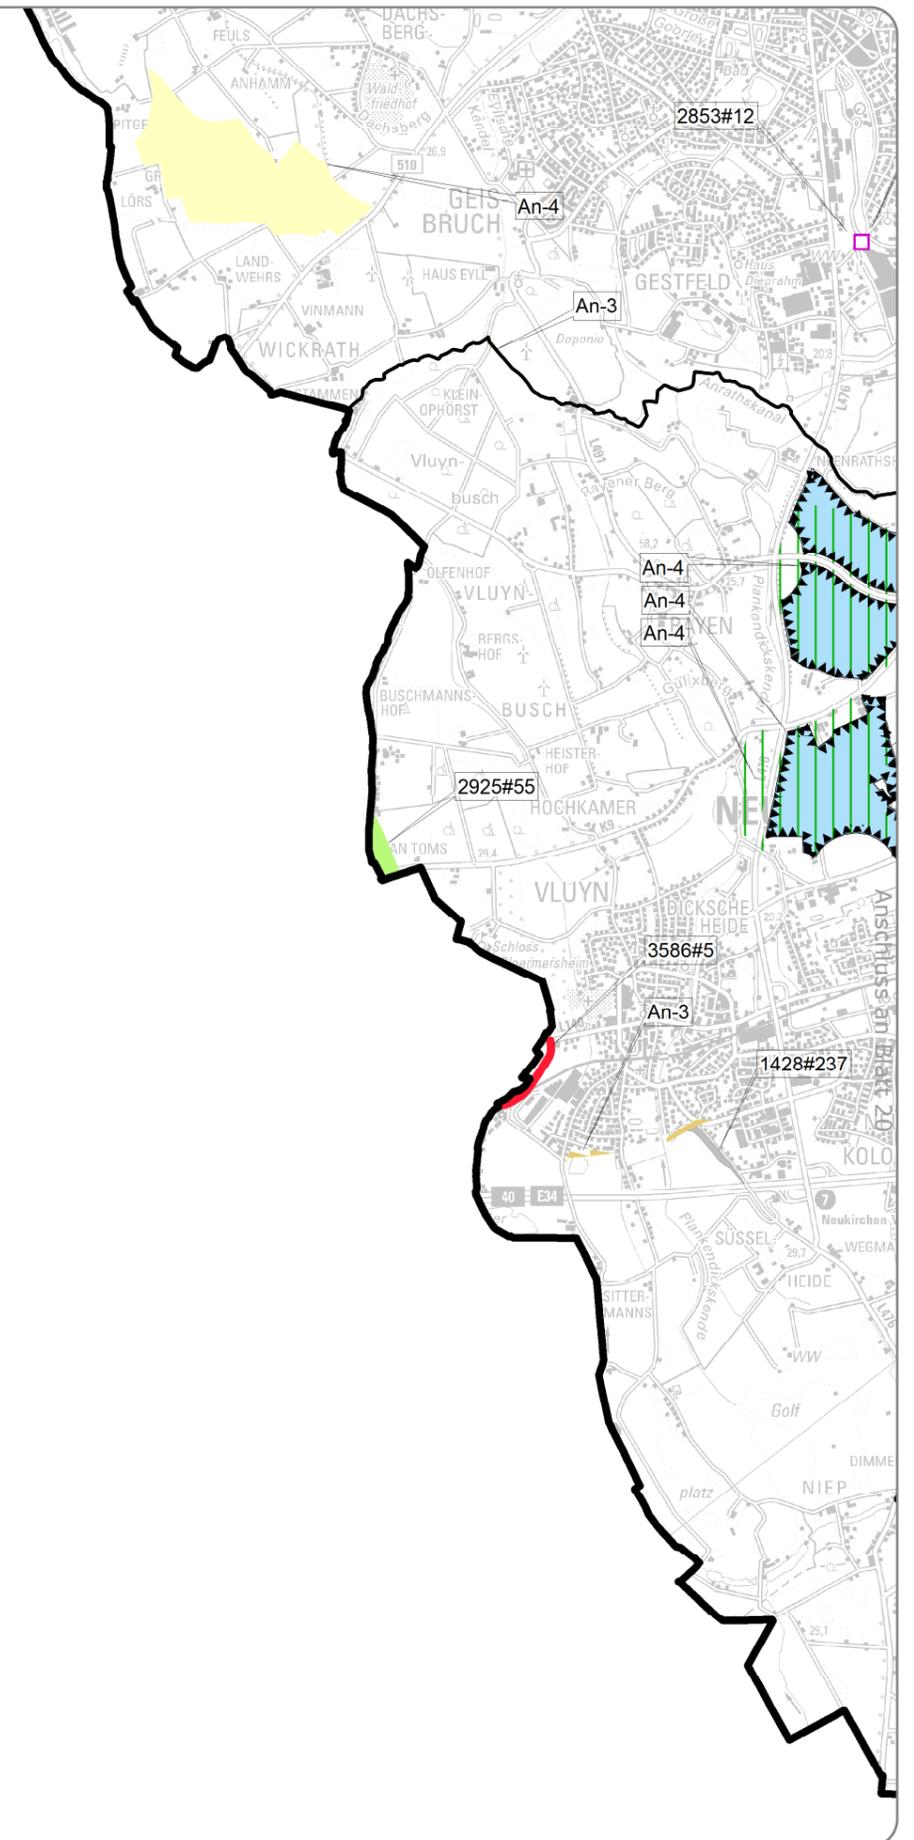

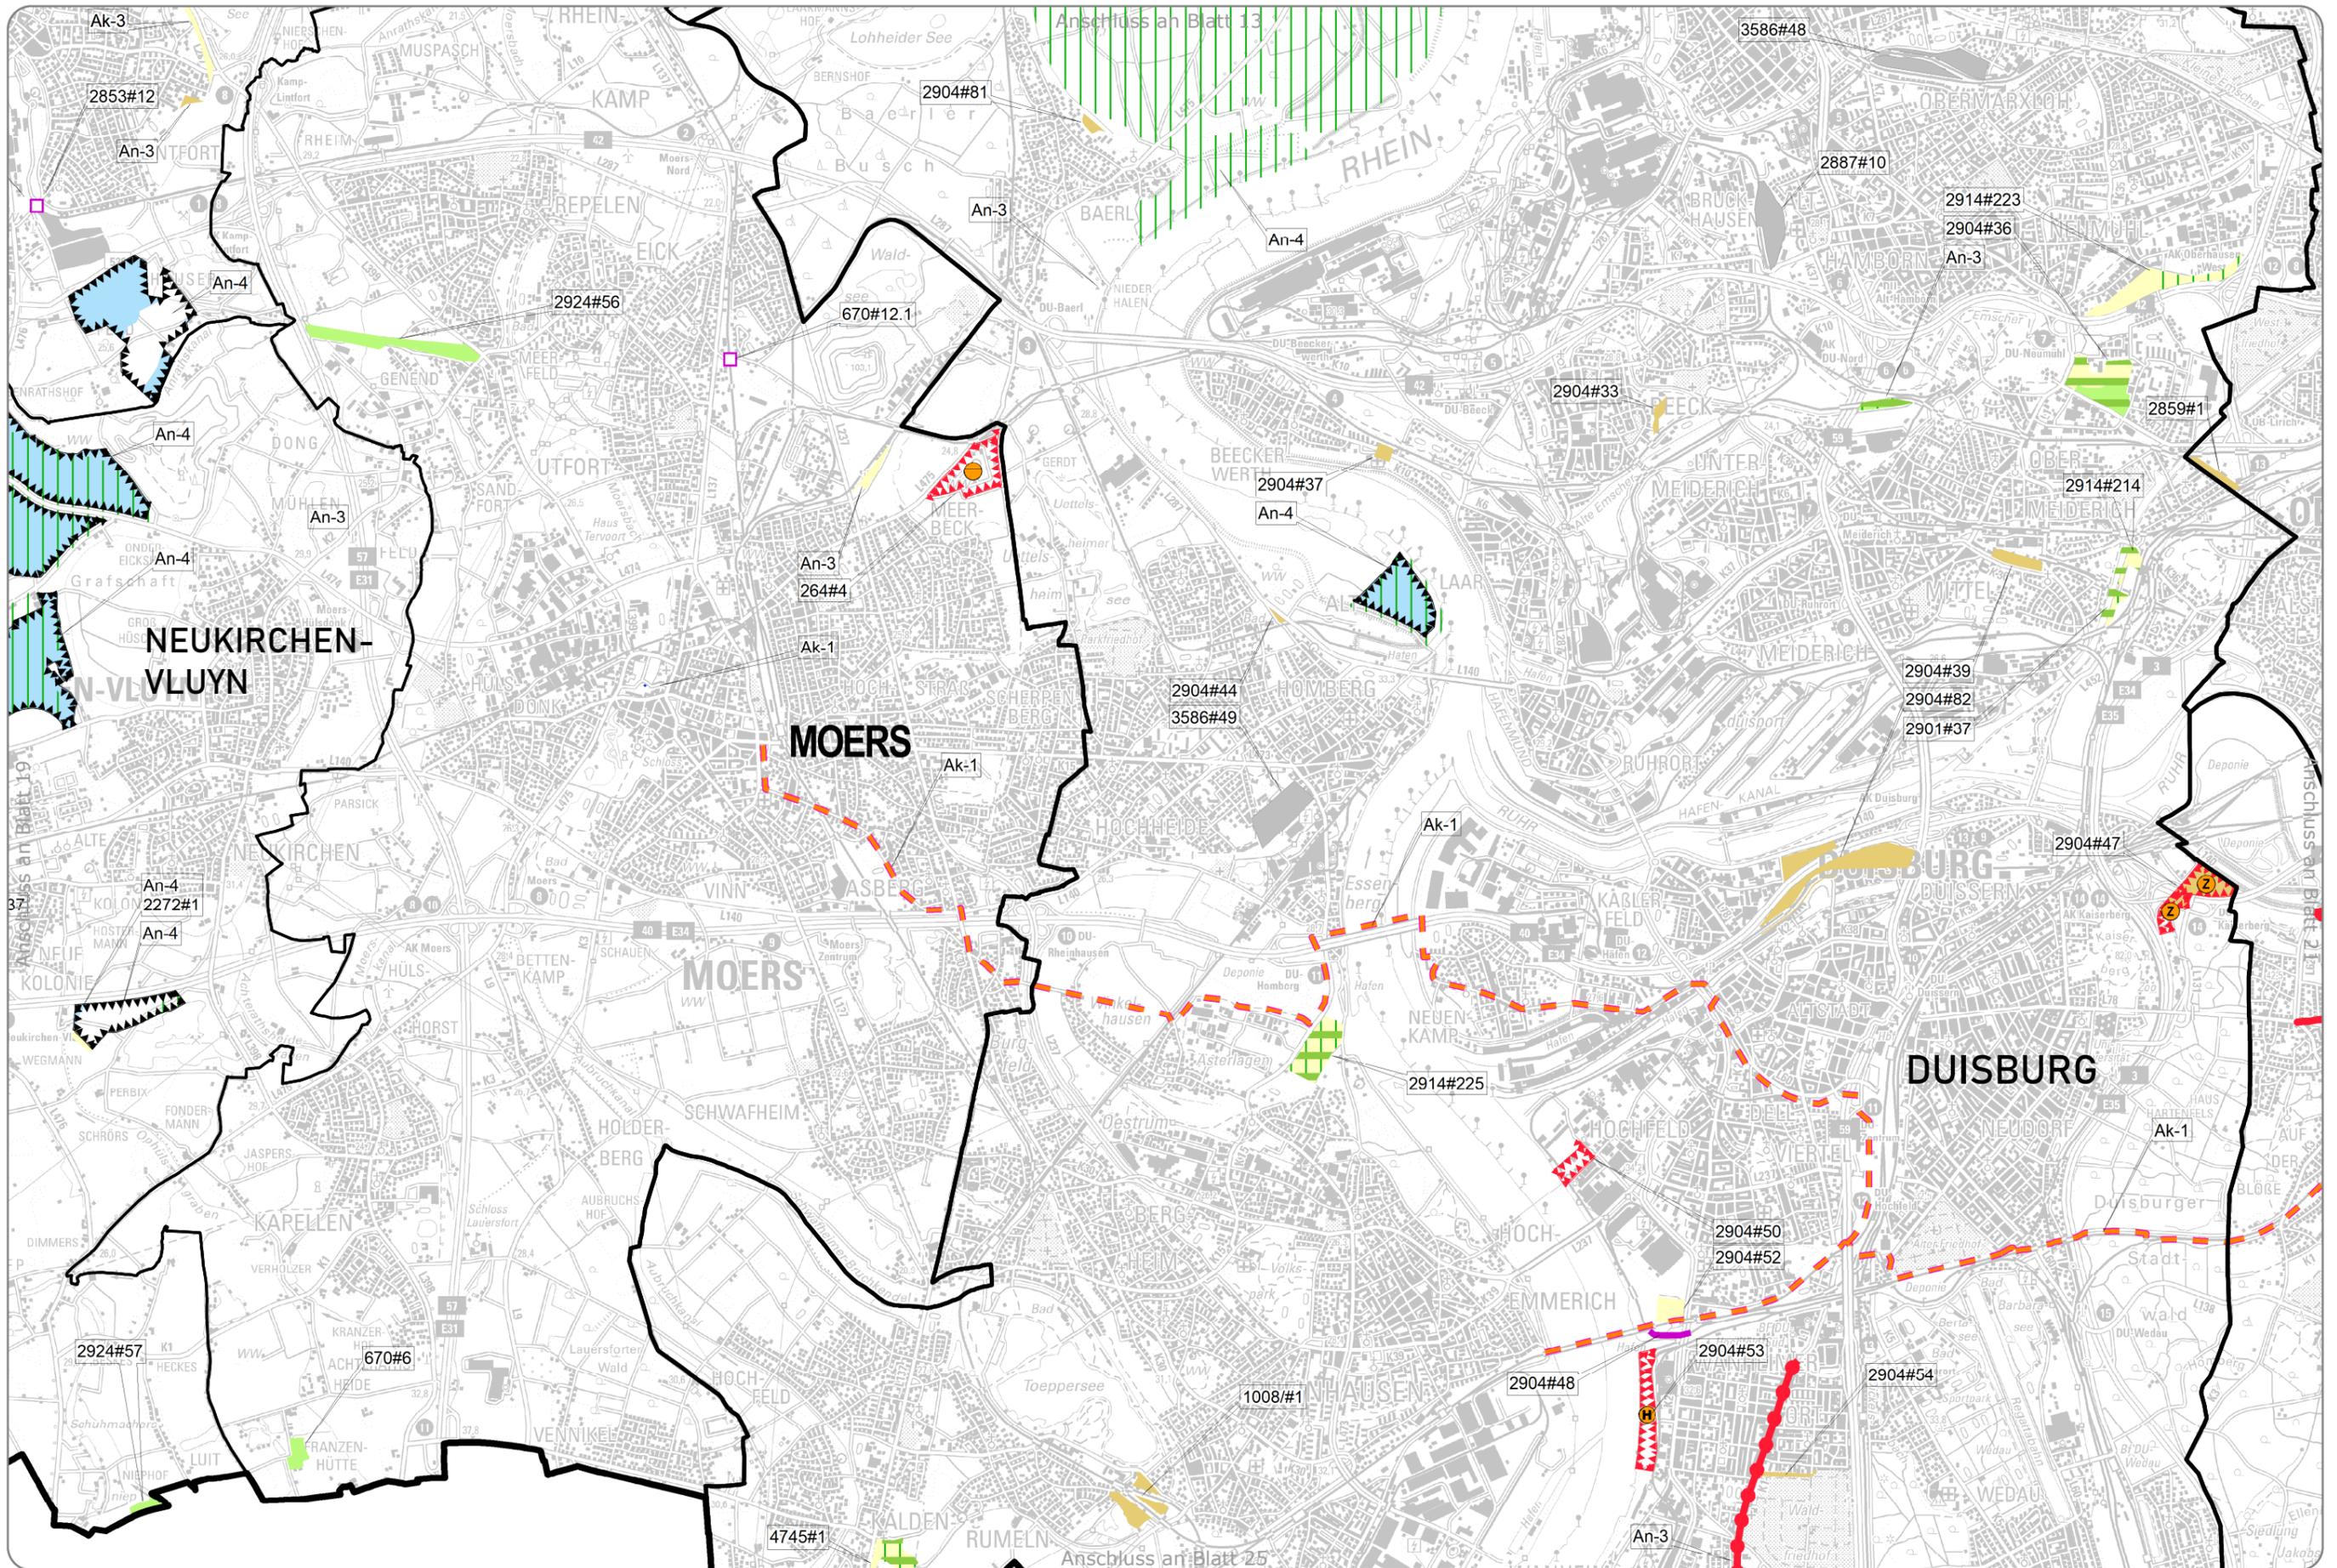


Entwurfssfassung - Stand: Juli 2021

1:50.000 0 0,5 1 2 Km

# Regionalplan Ruhr neue Festlegungen



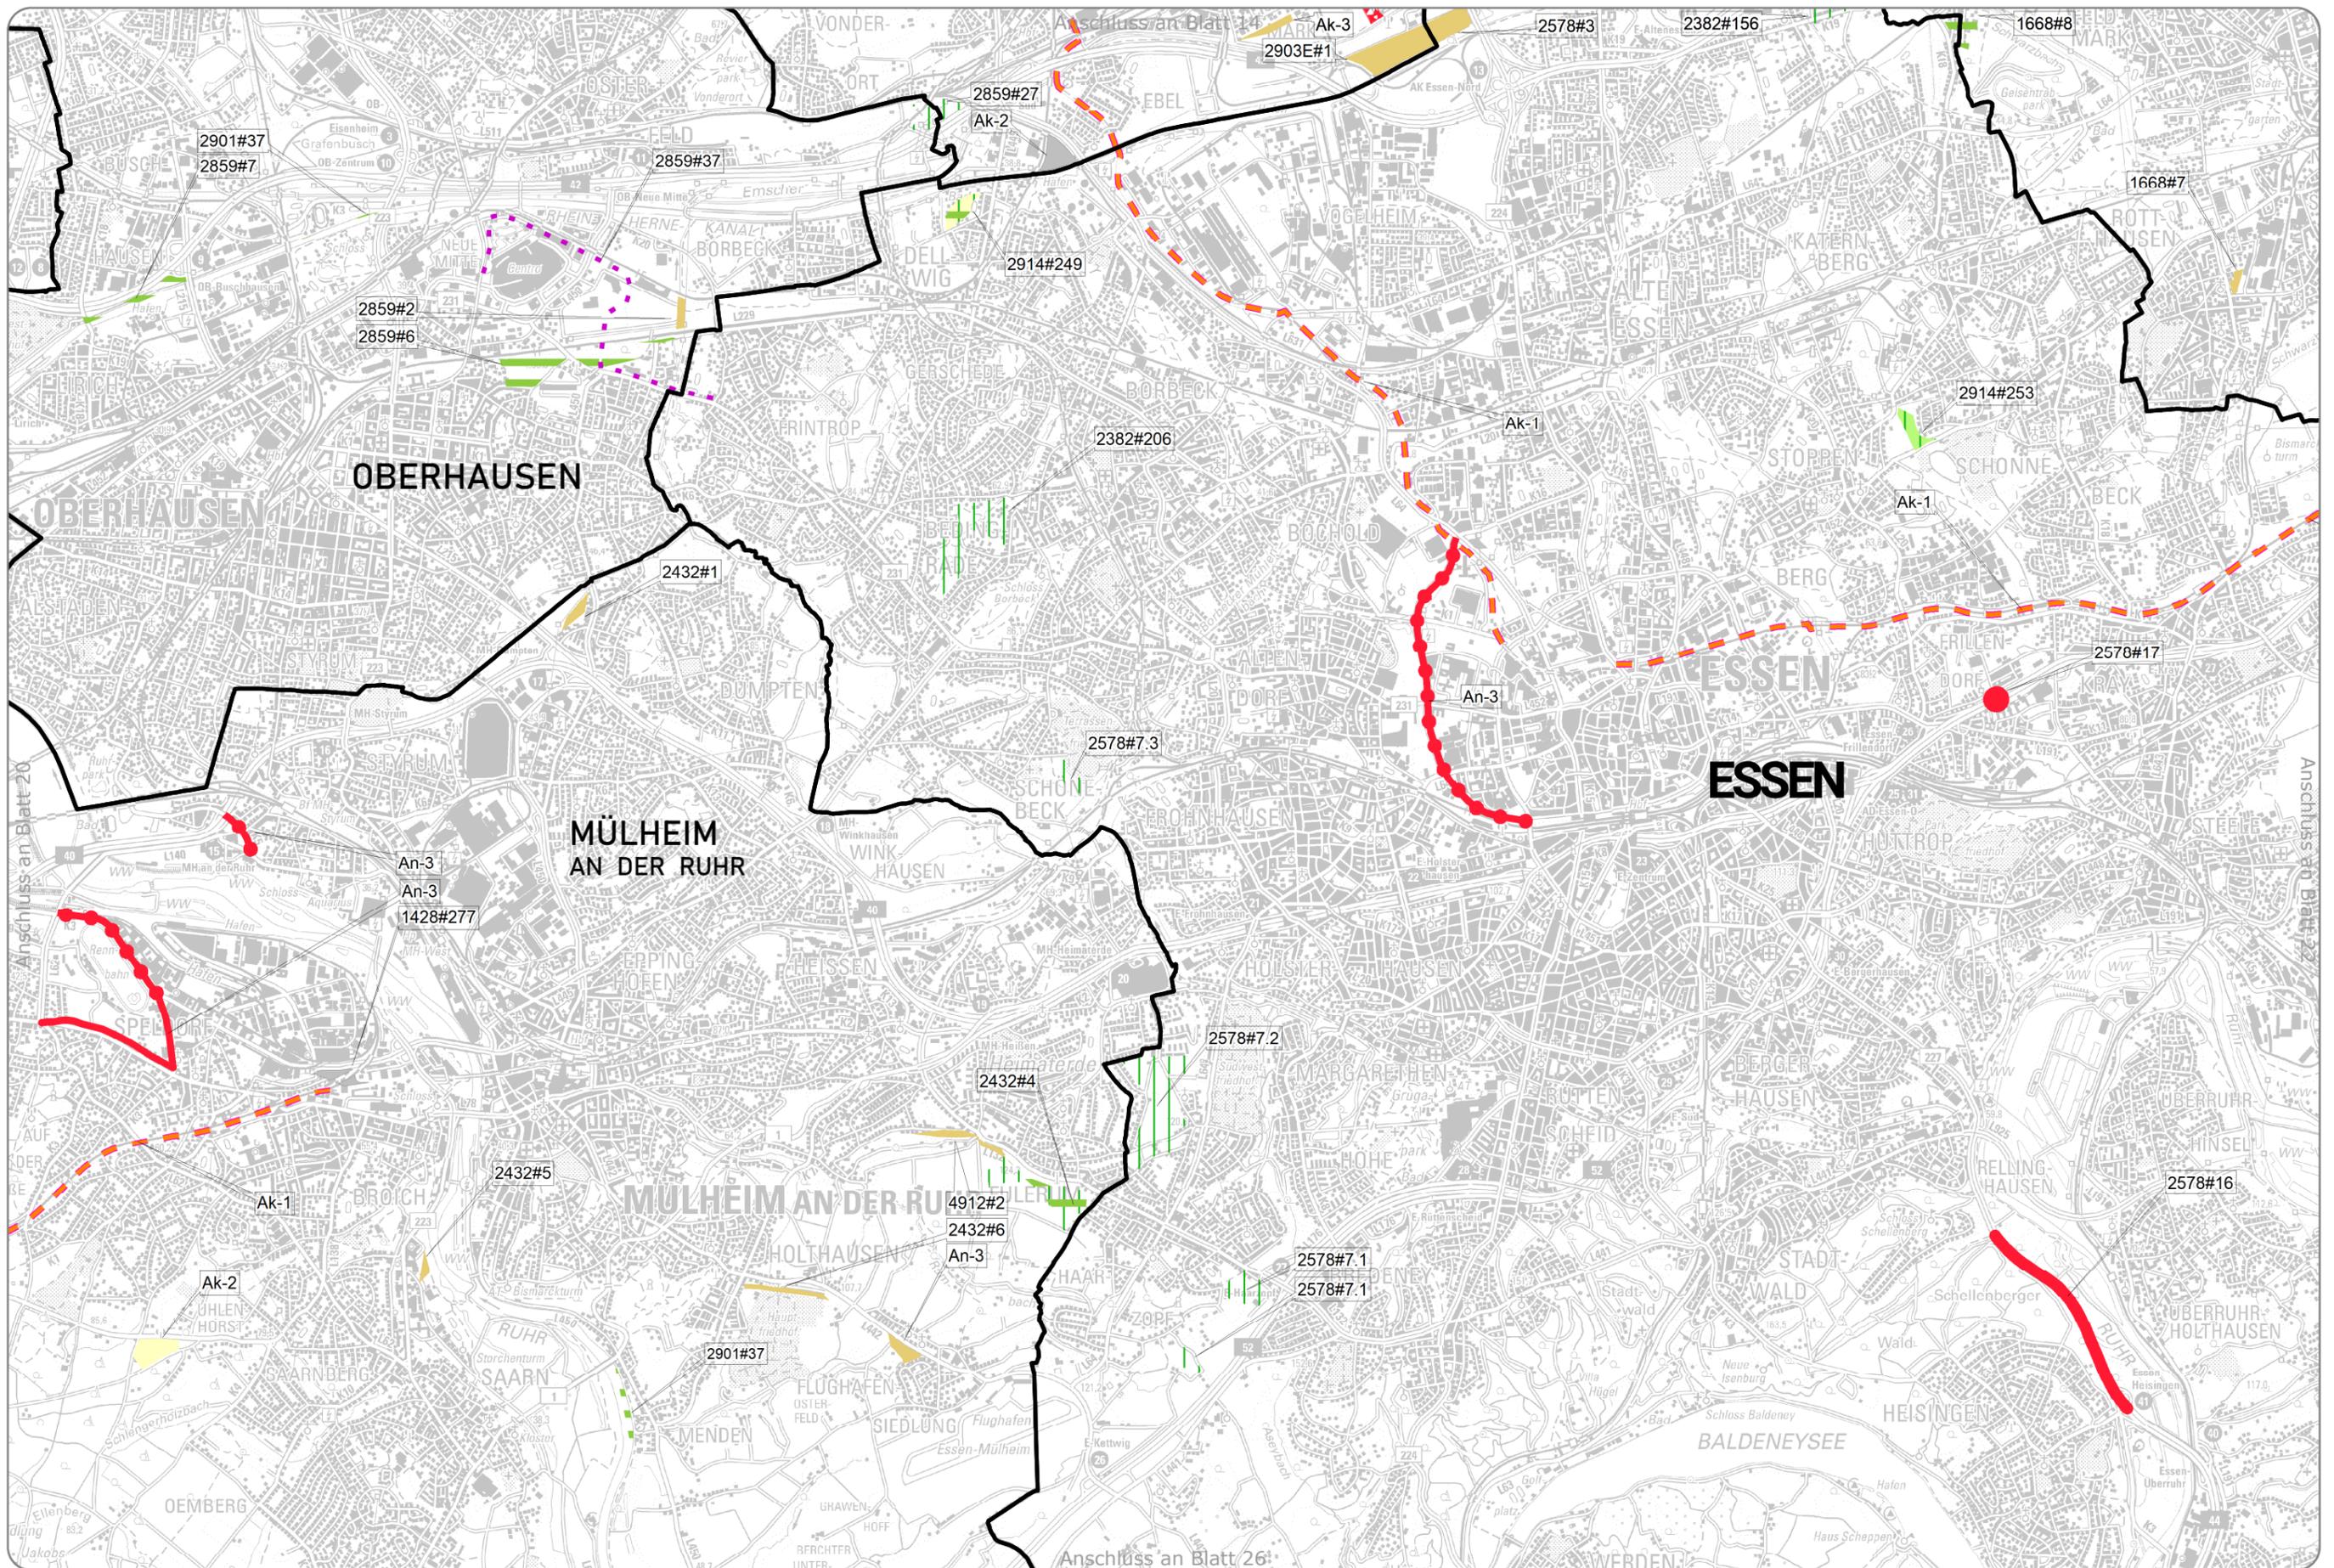

Entwurfssfassung - Stand: Juli 2021


1:50.000 0 0,5 1 2 Km

# Regionalplan Ruhr neue Festlegungen





Blatt 21




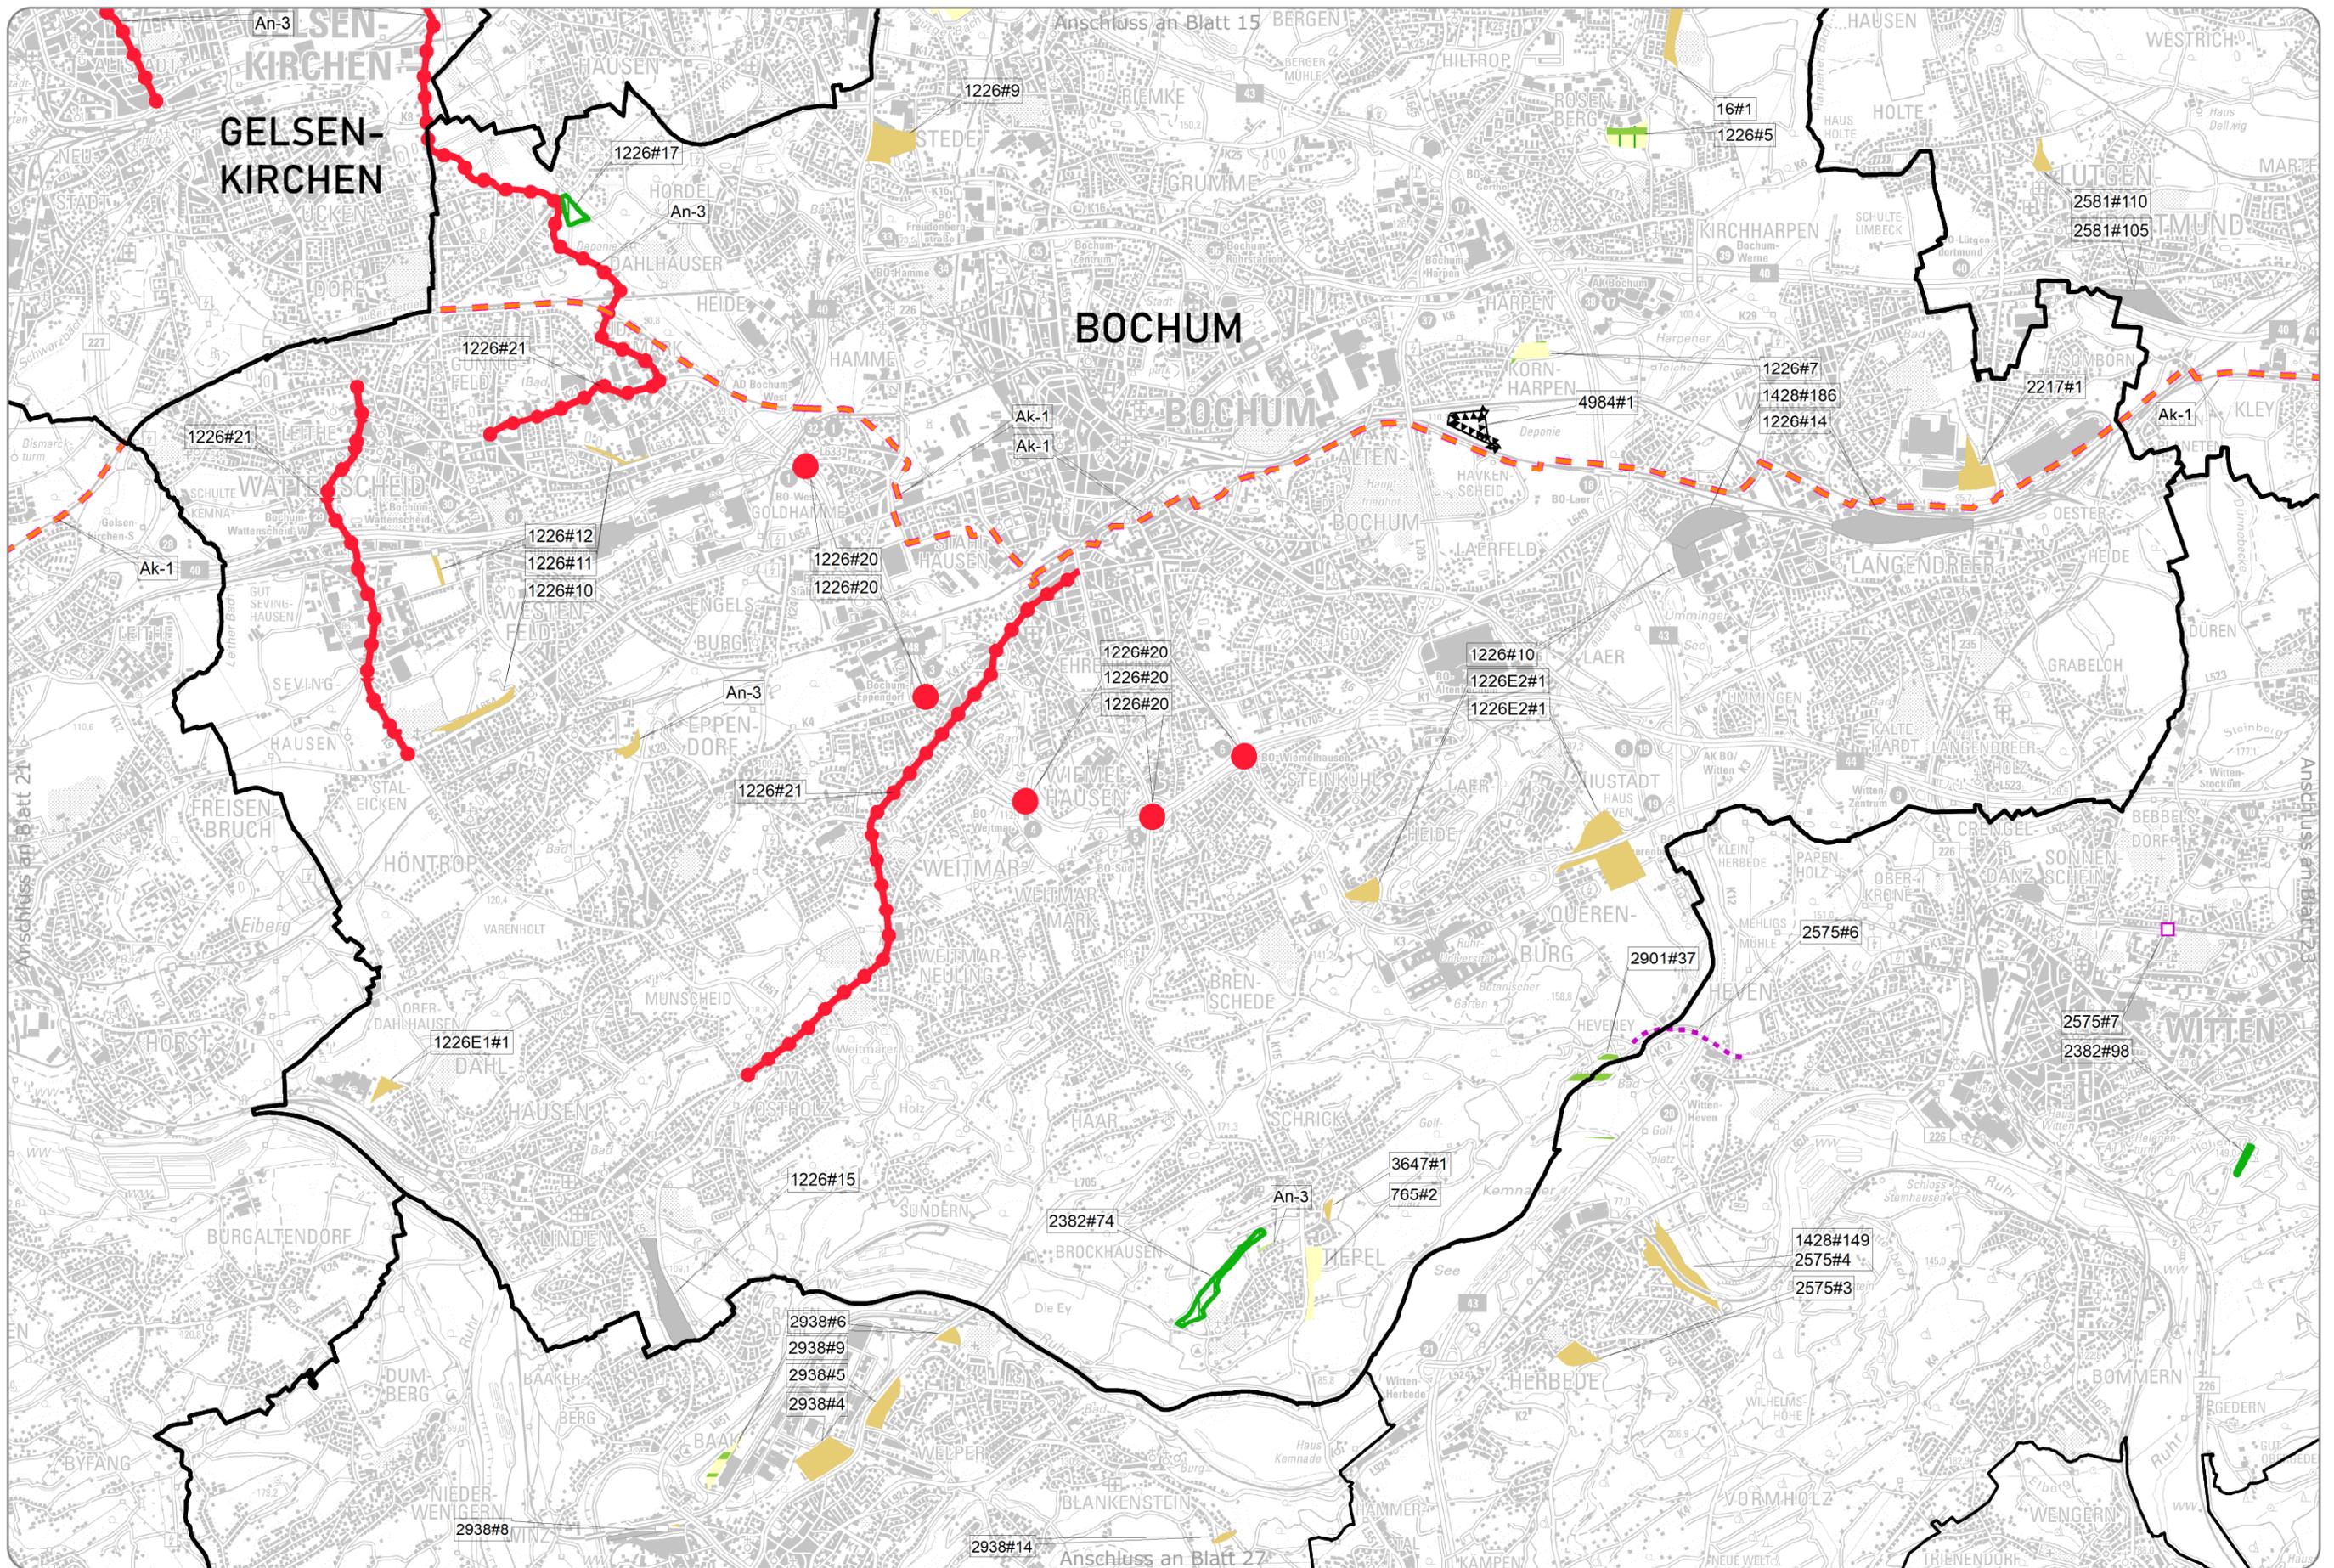





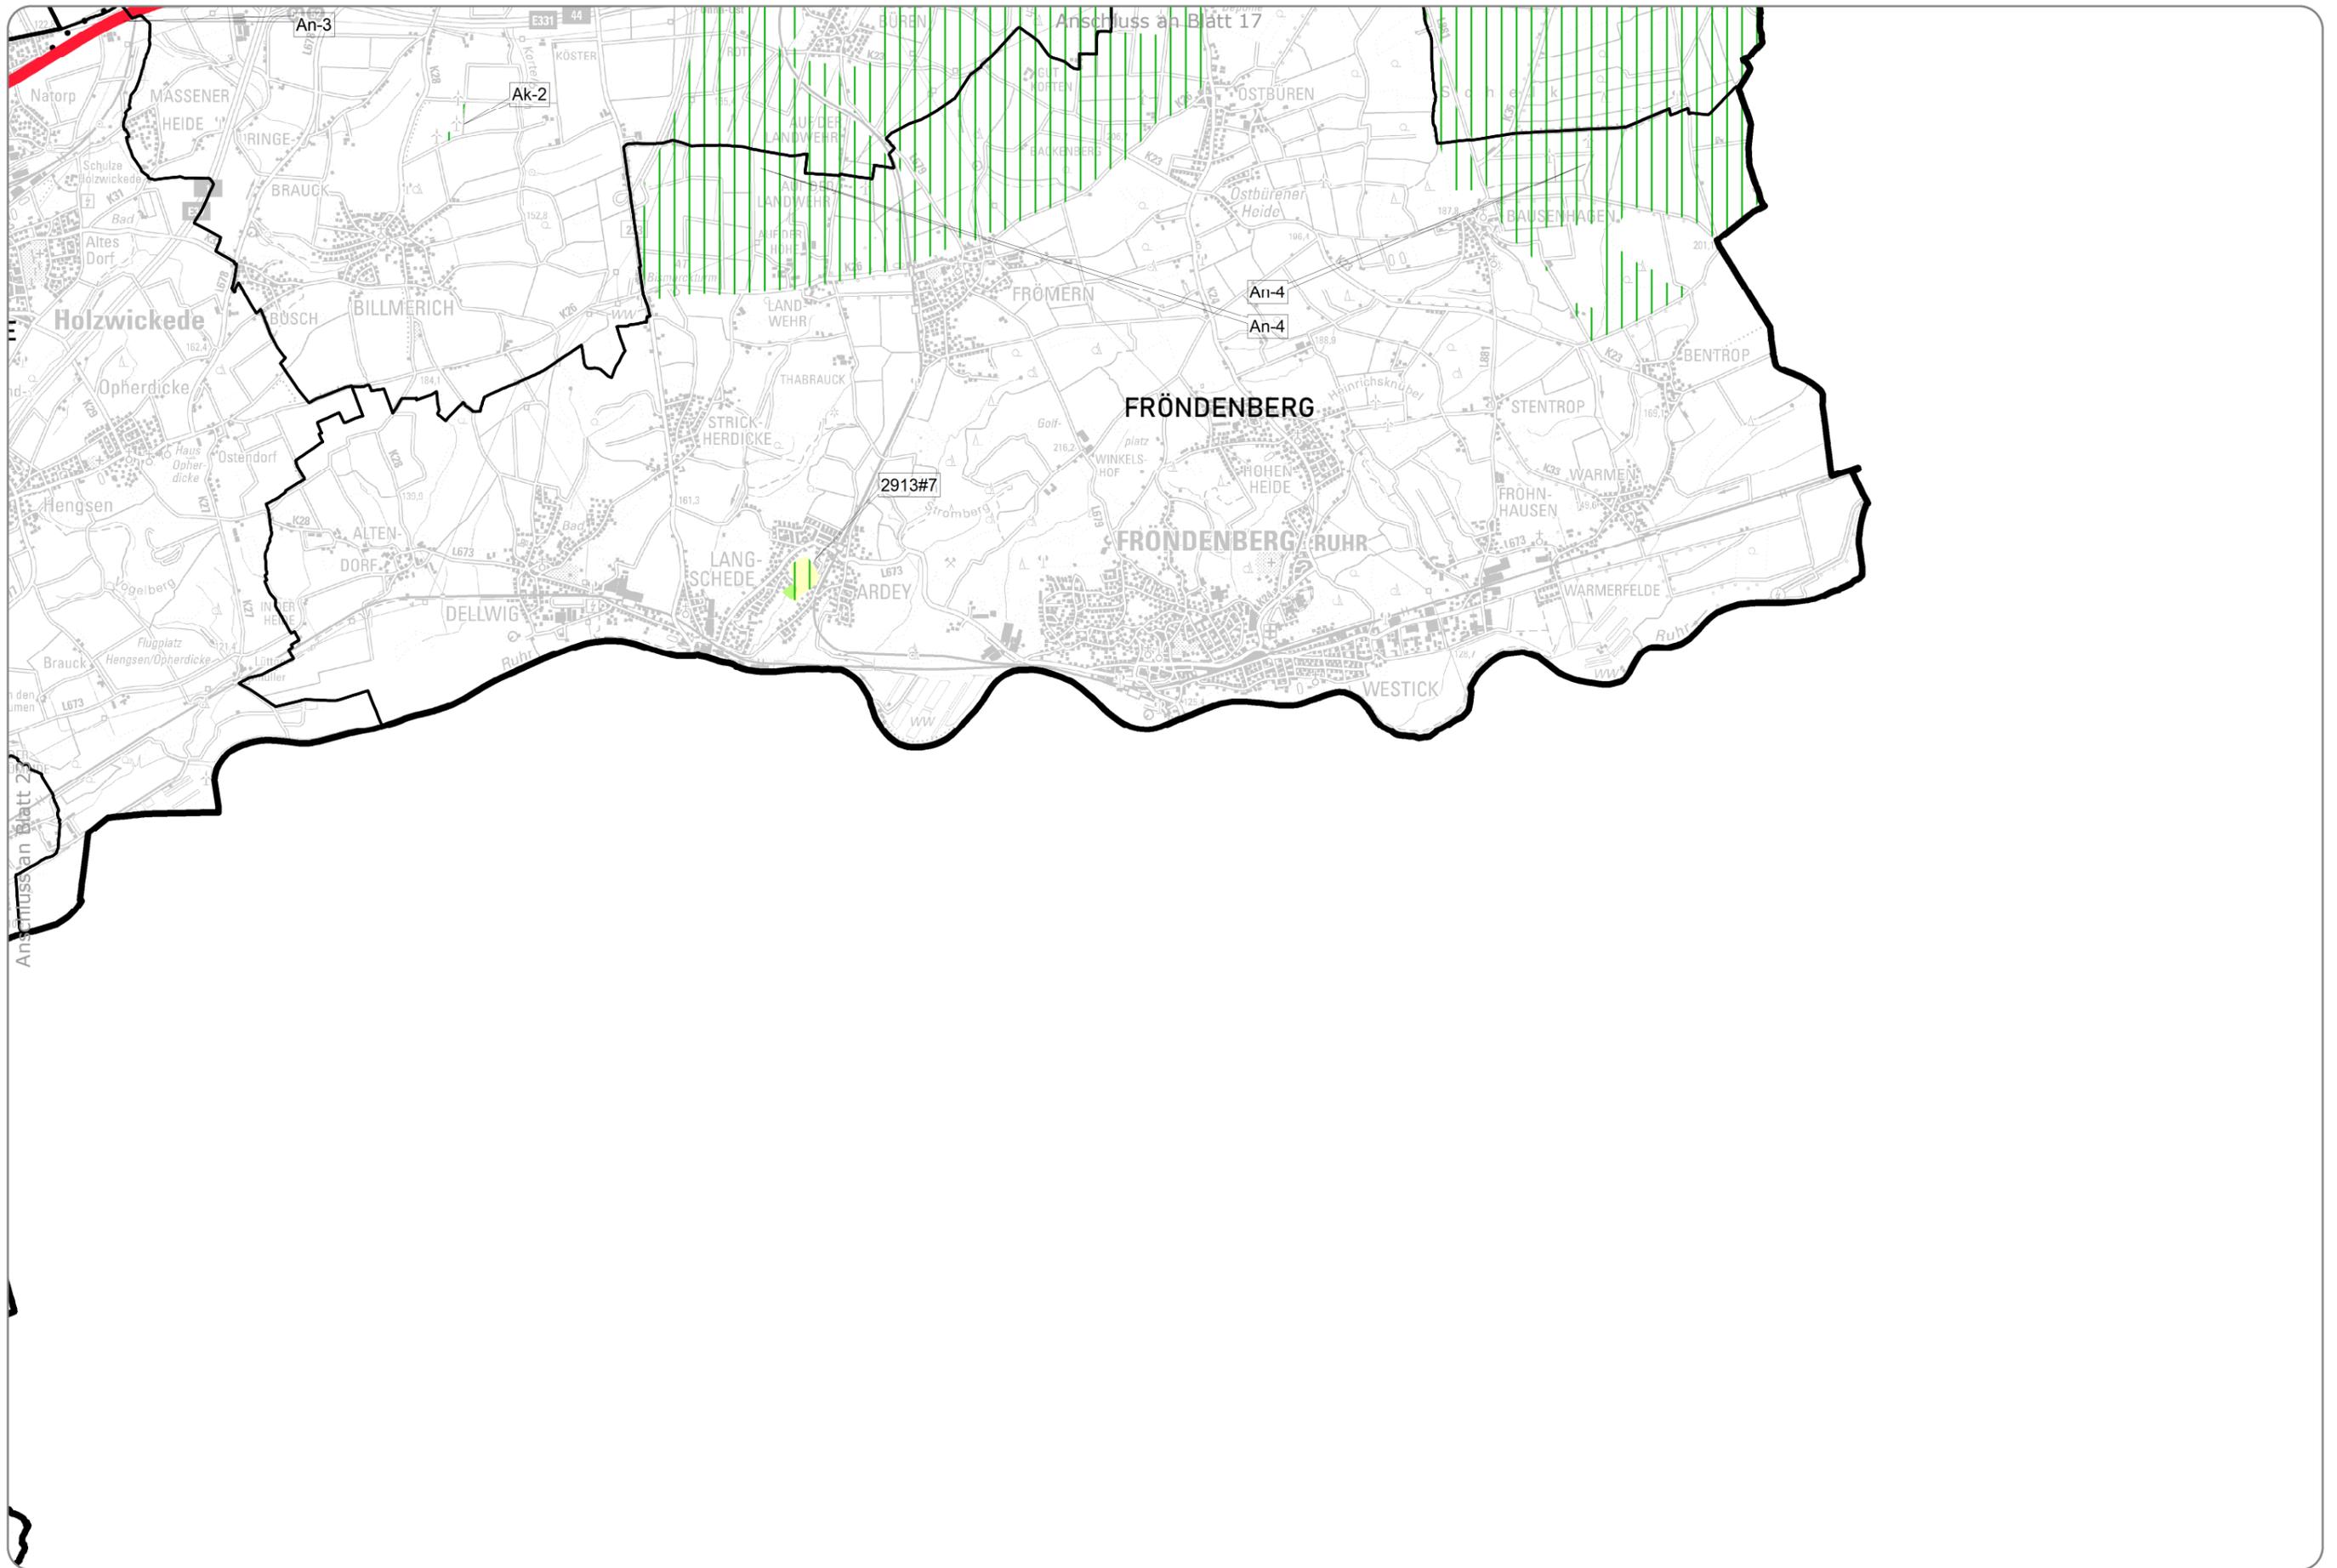

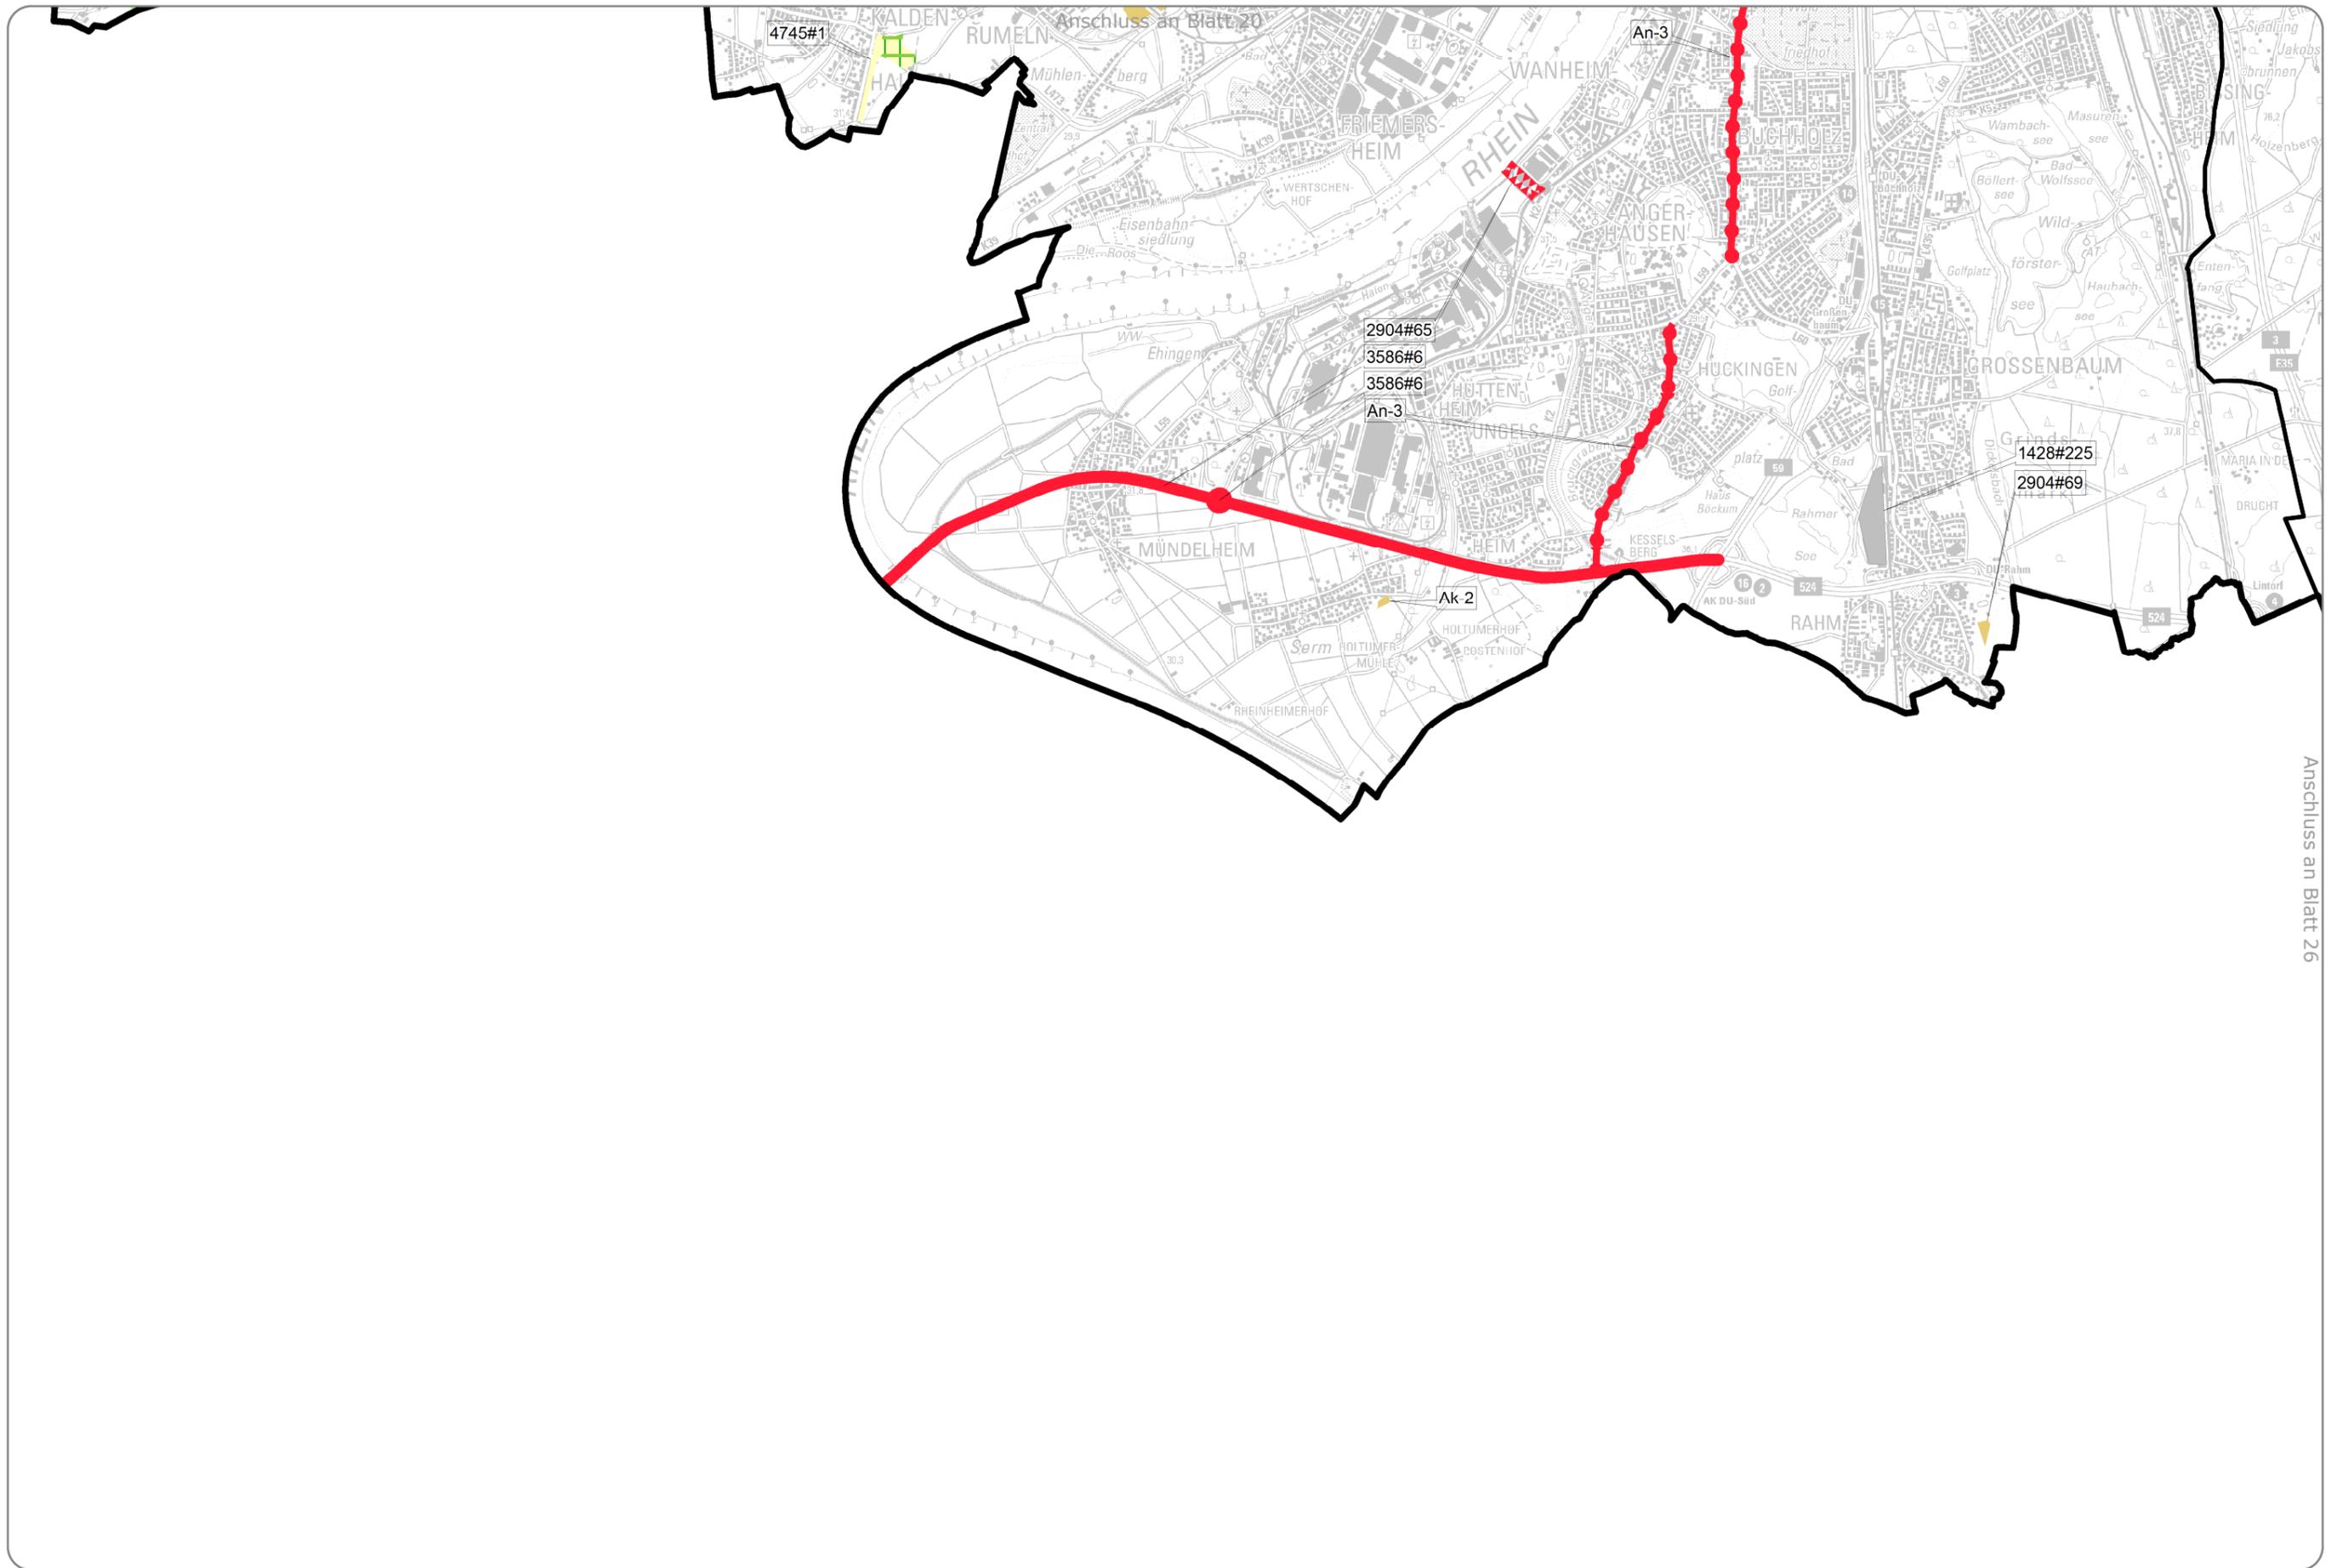

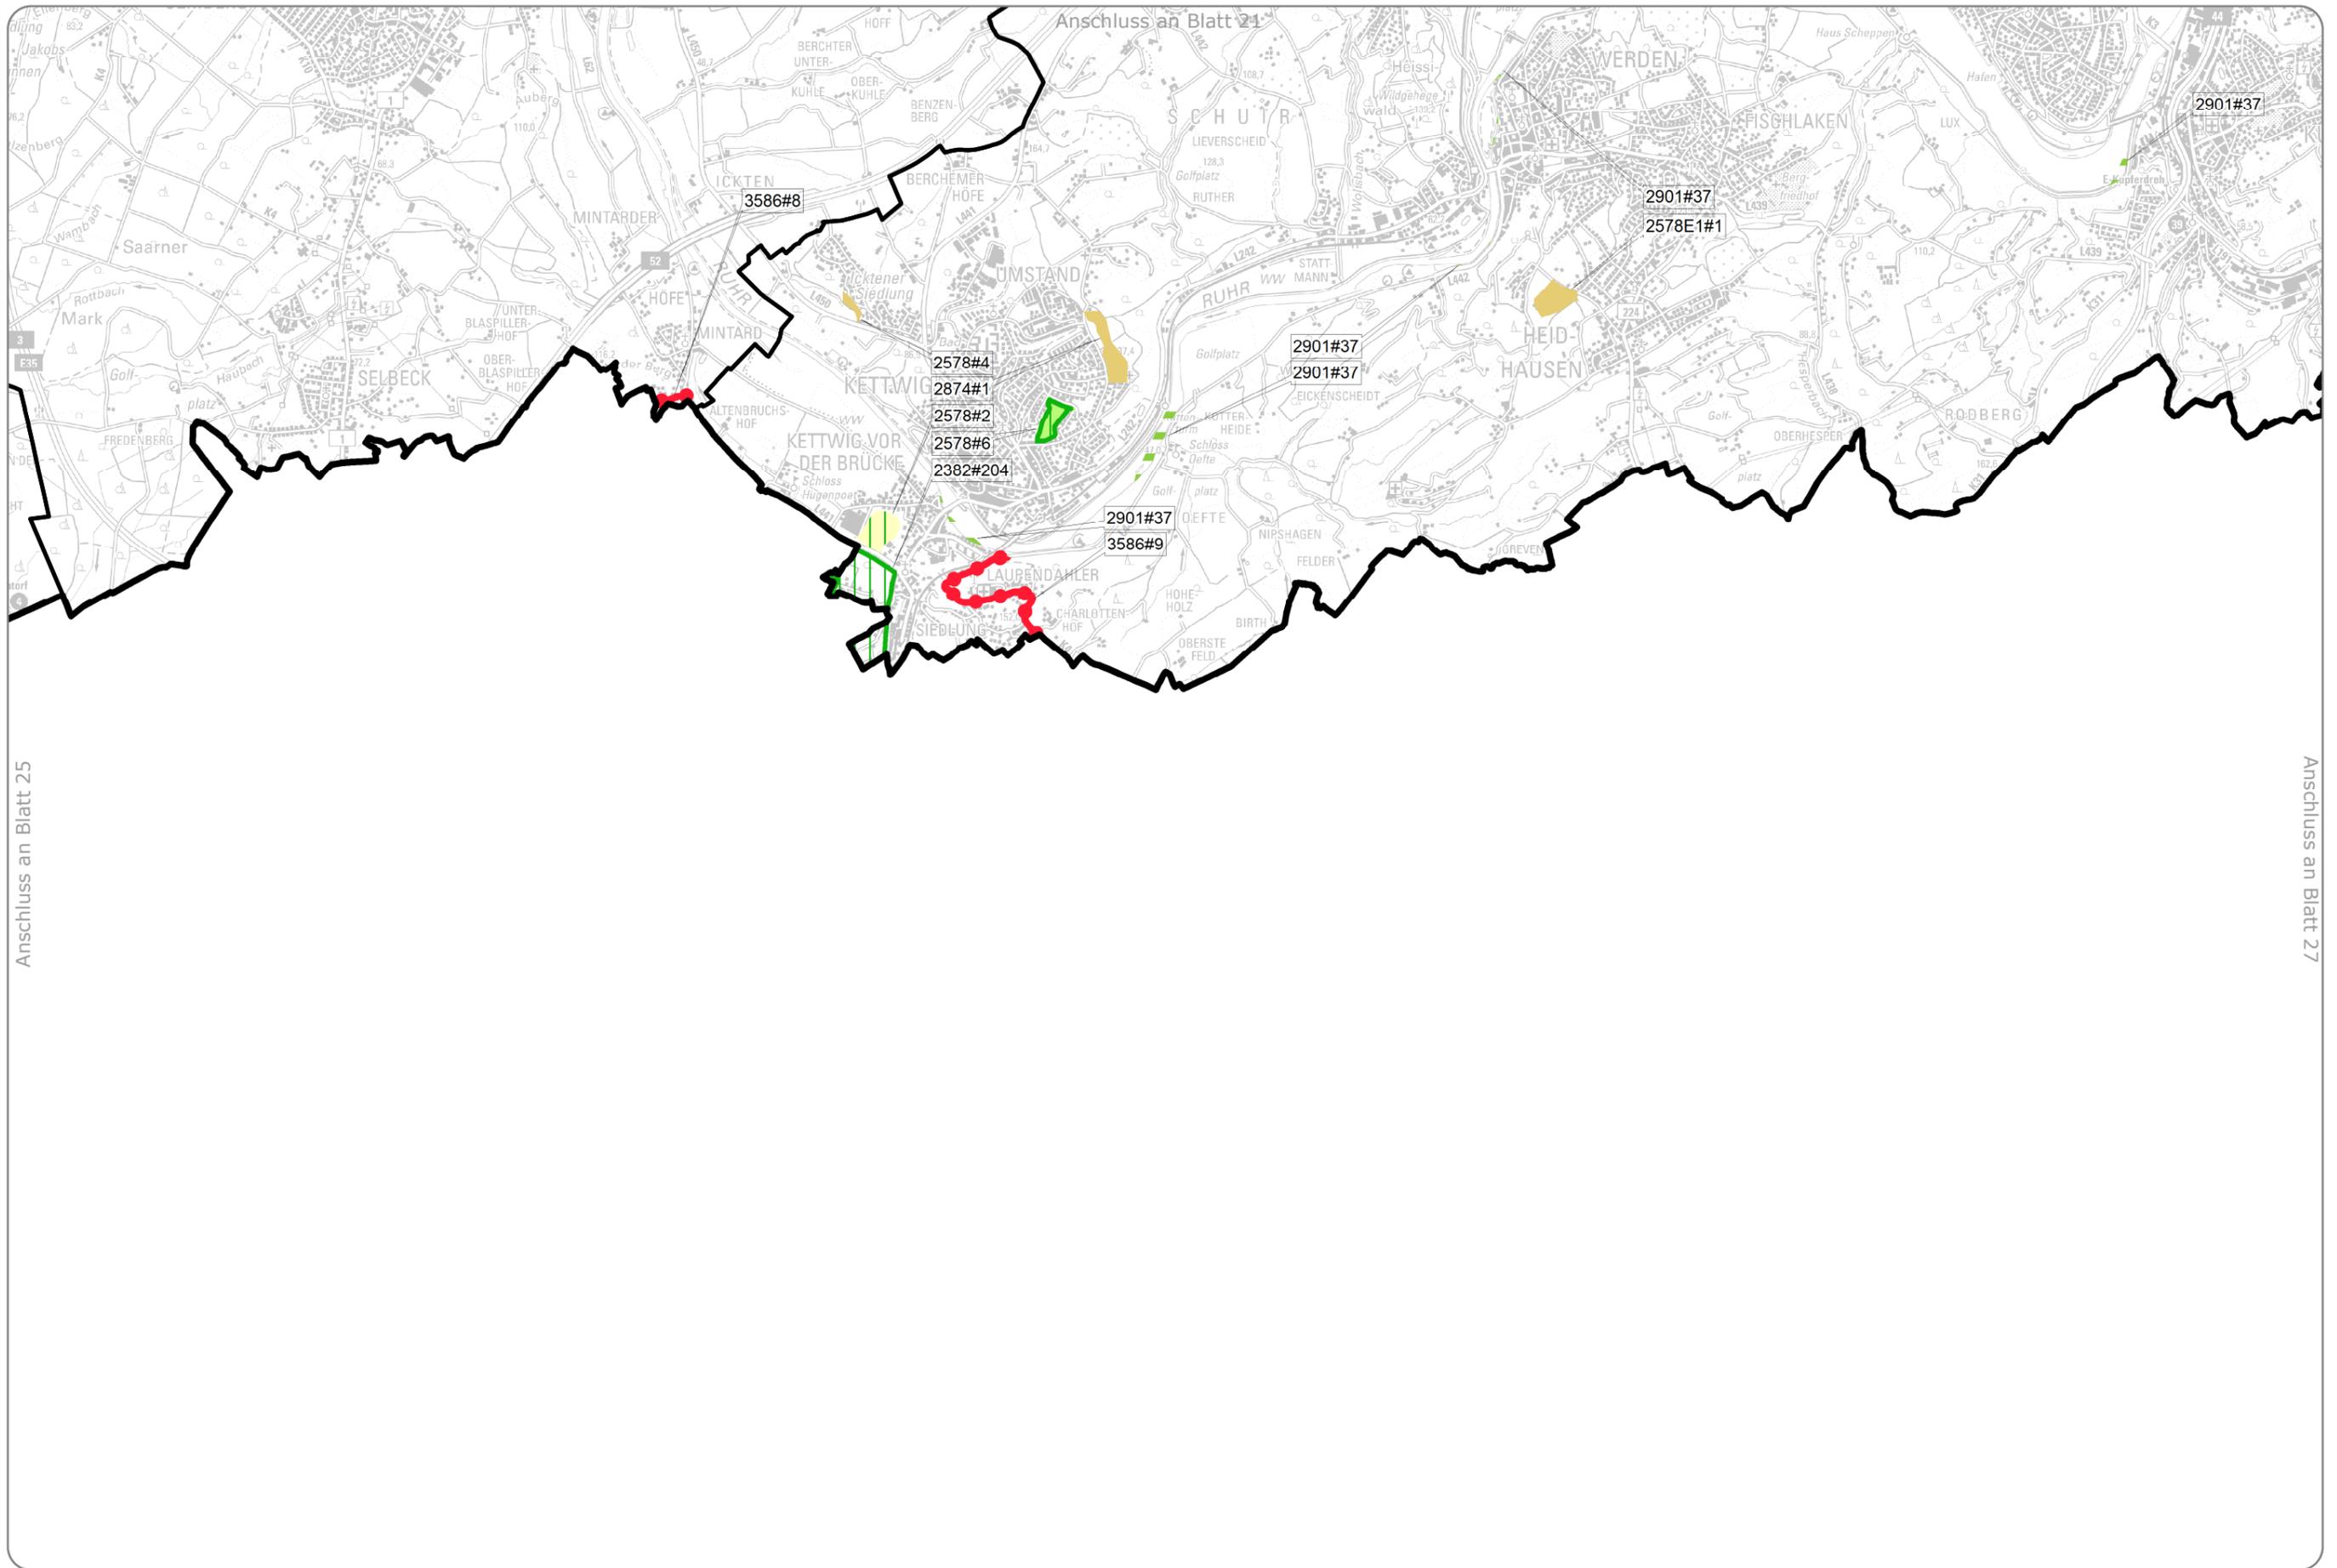

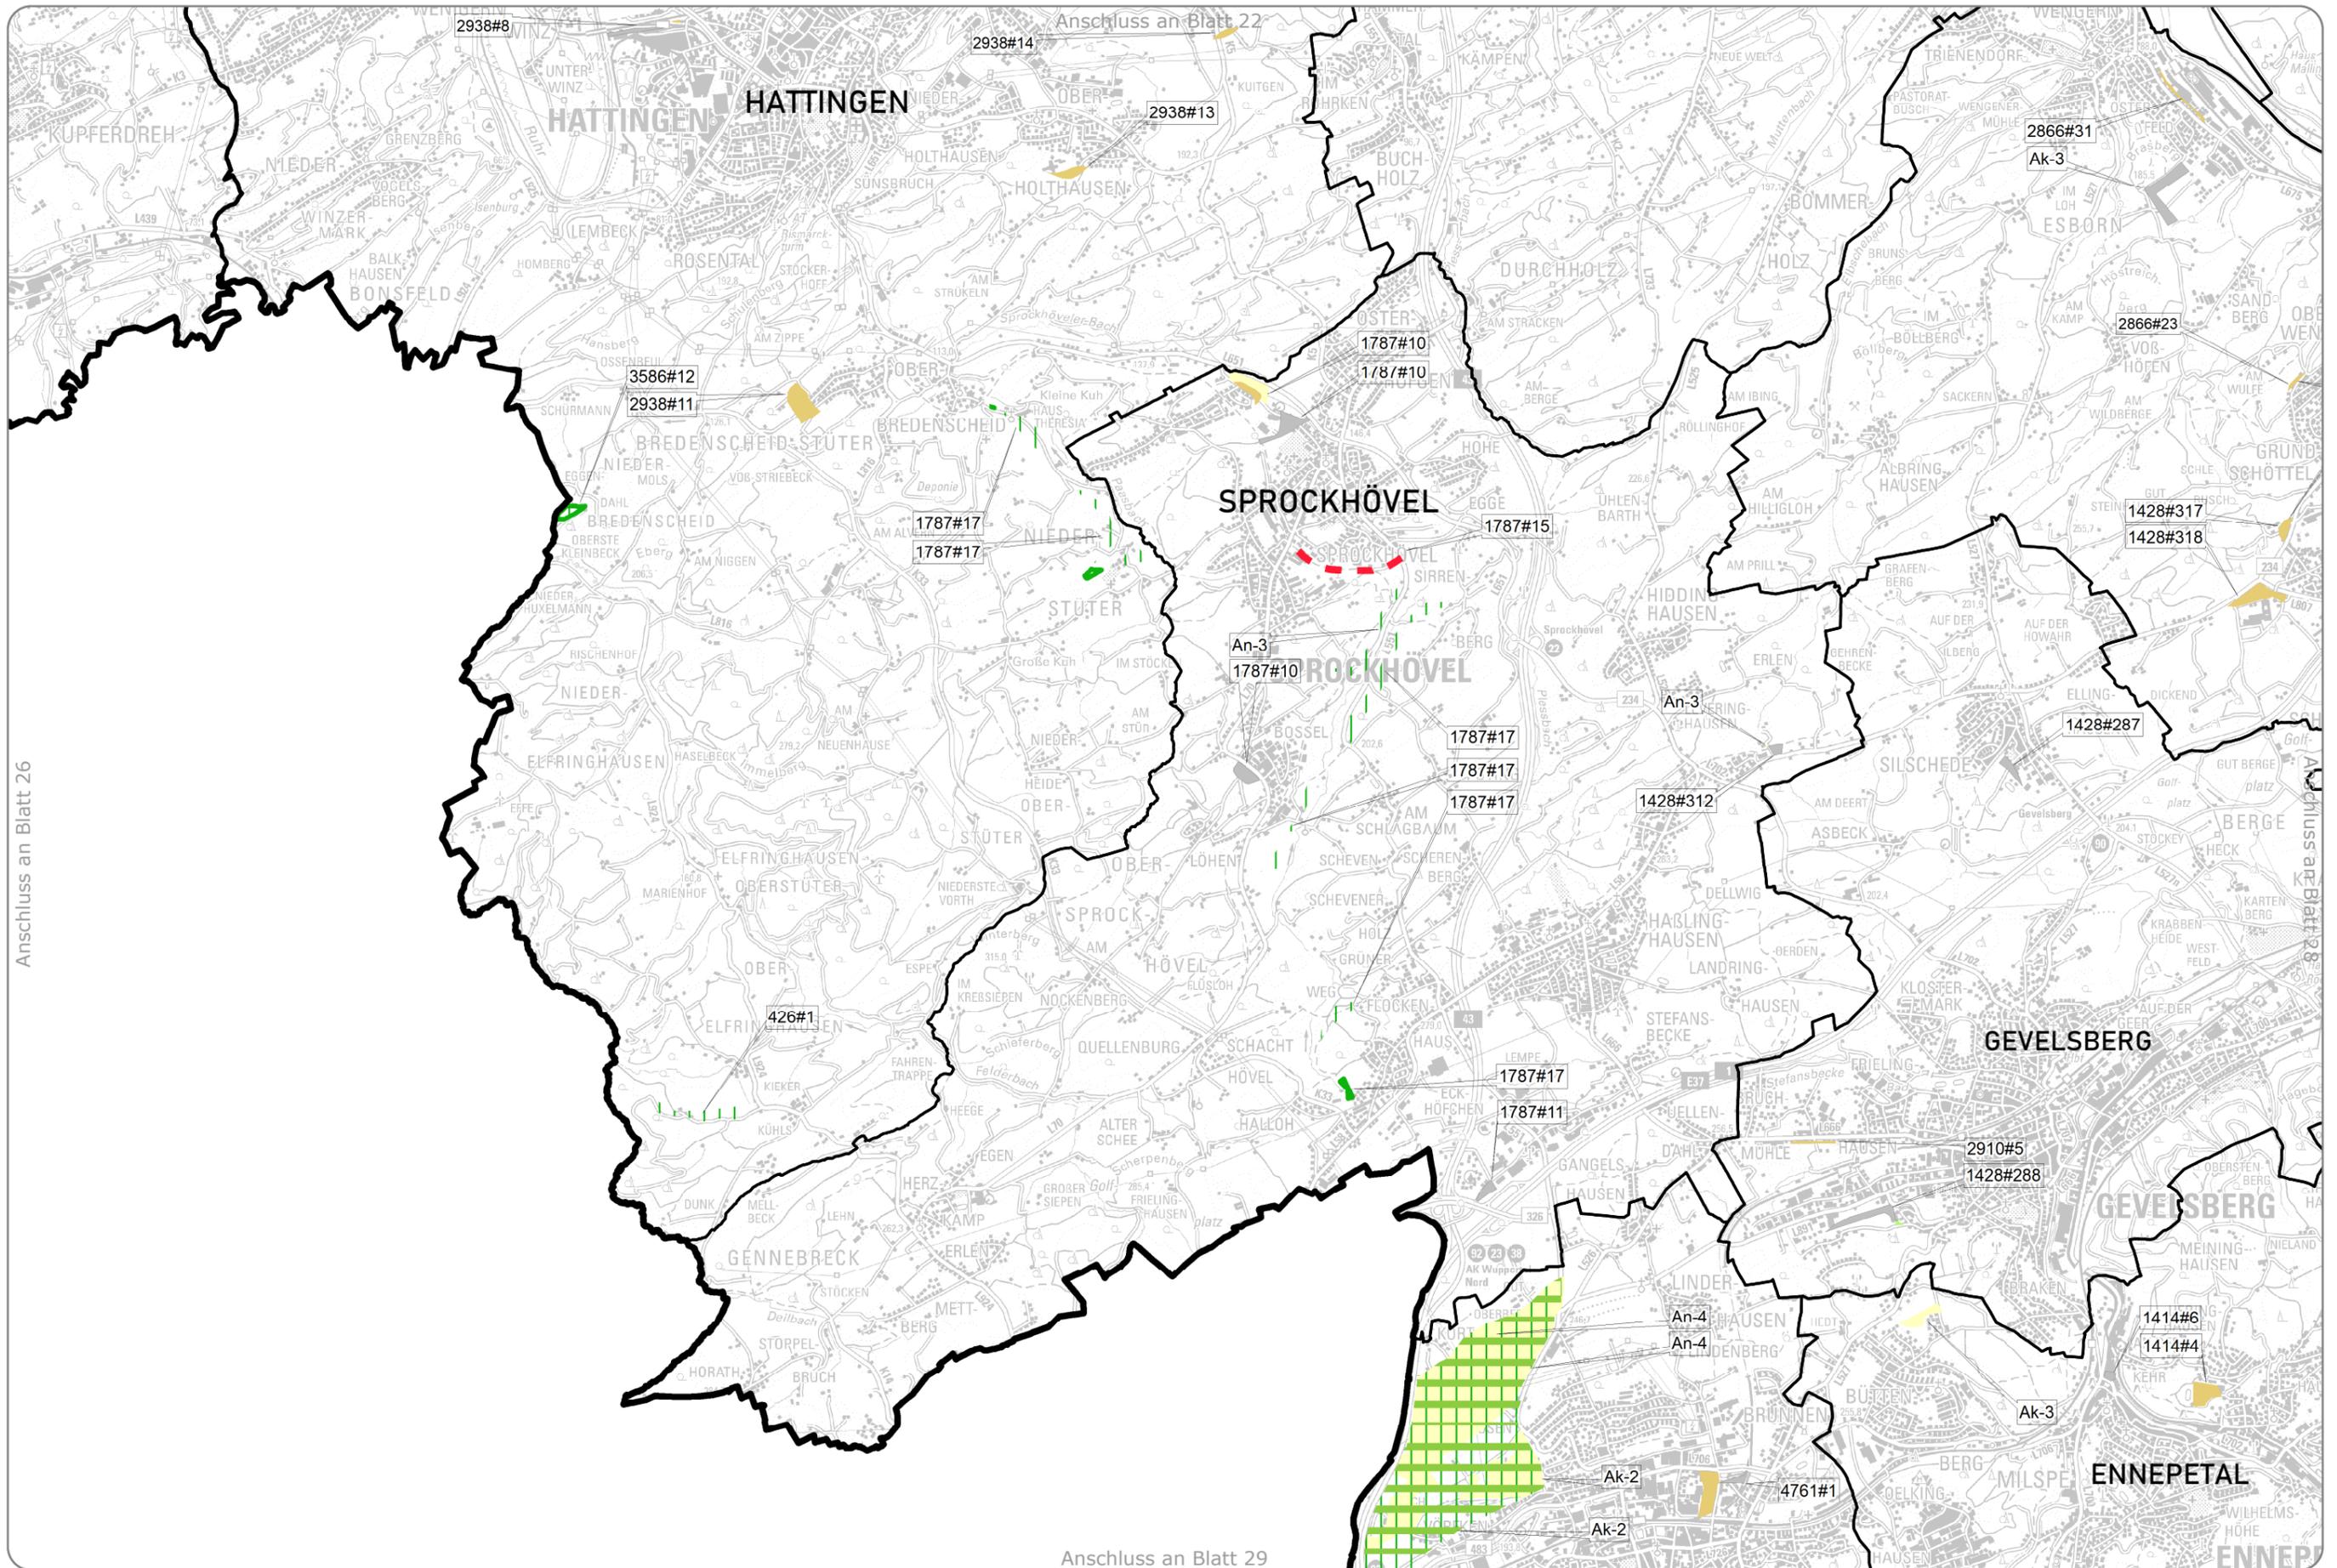

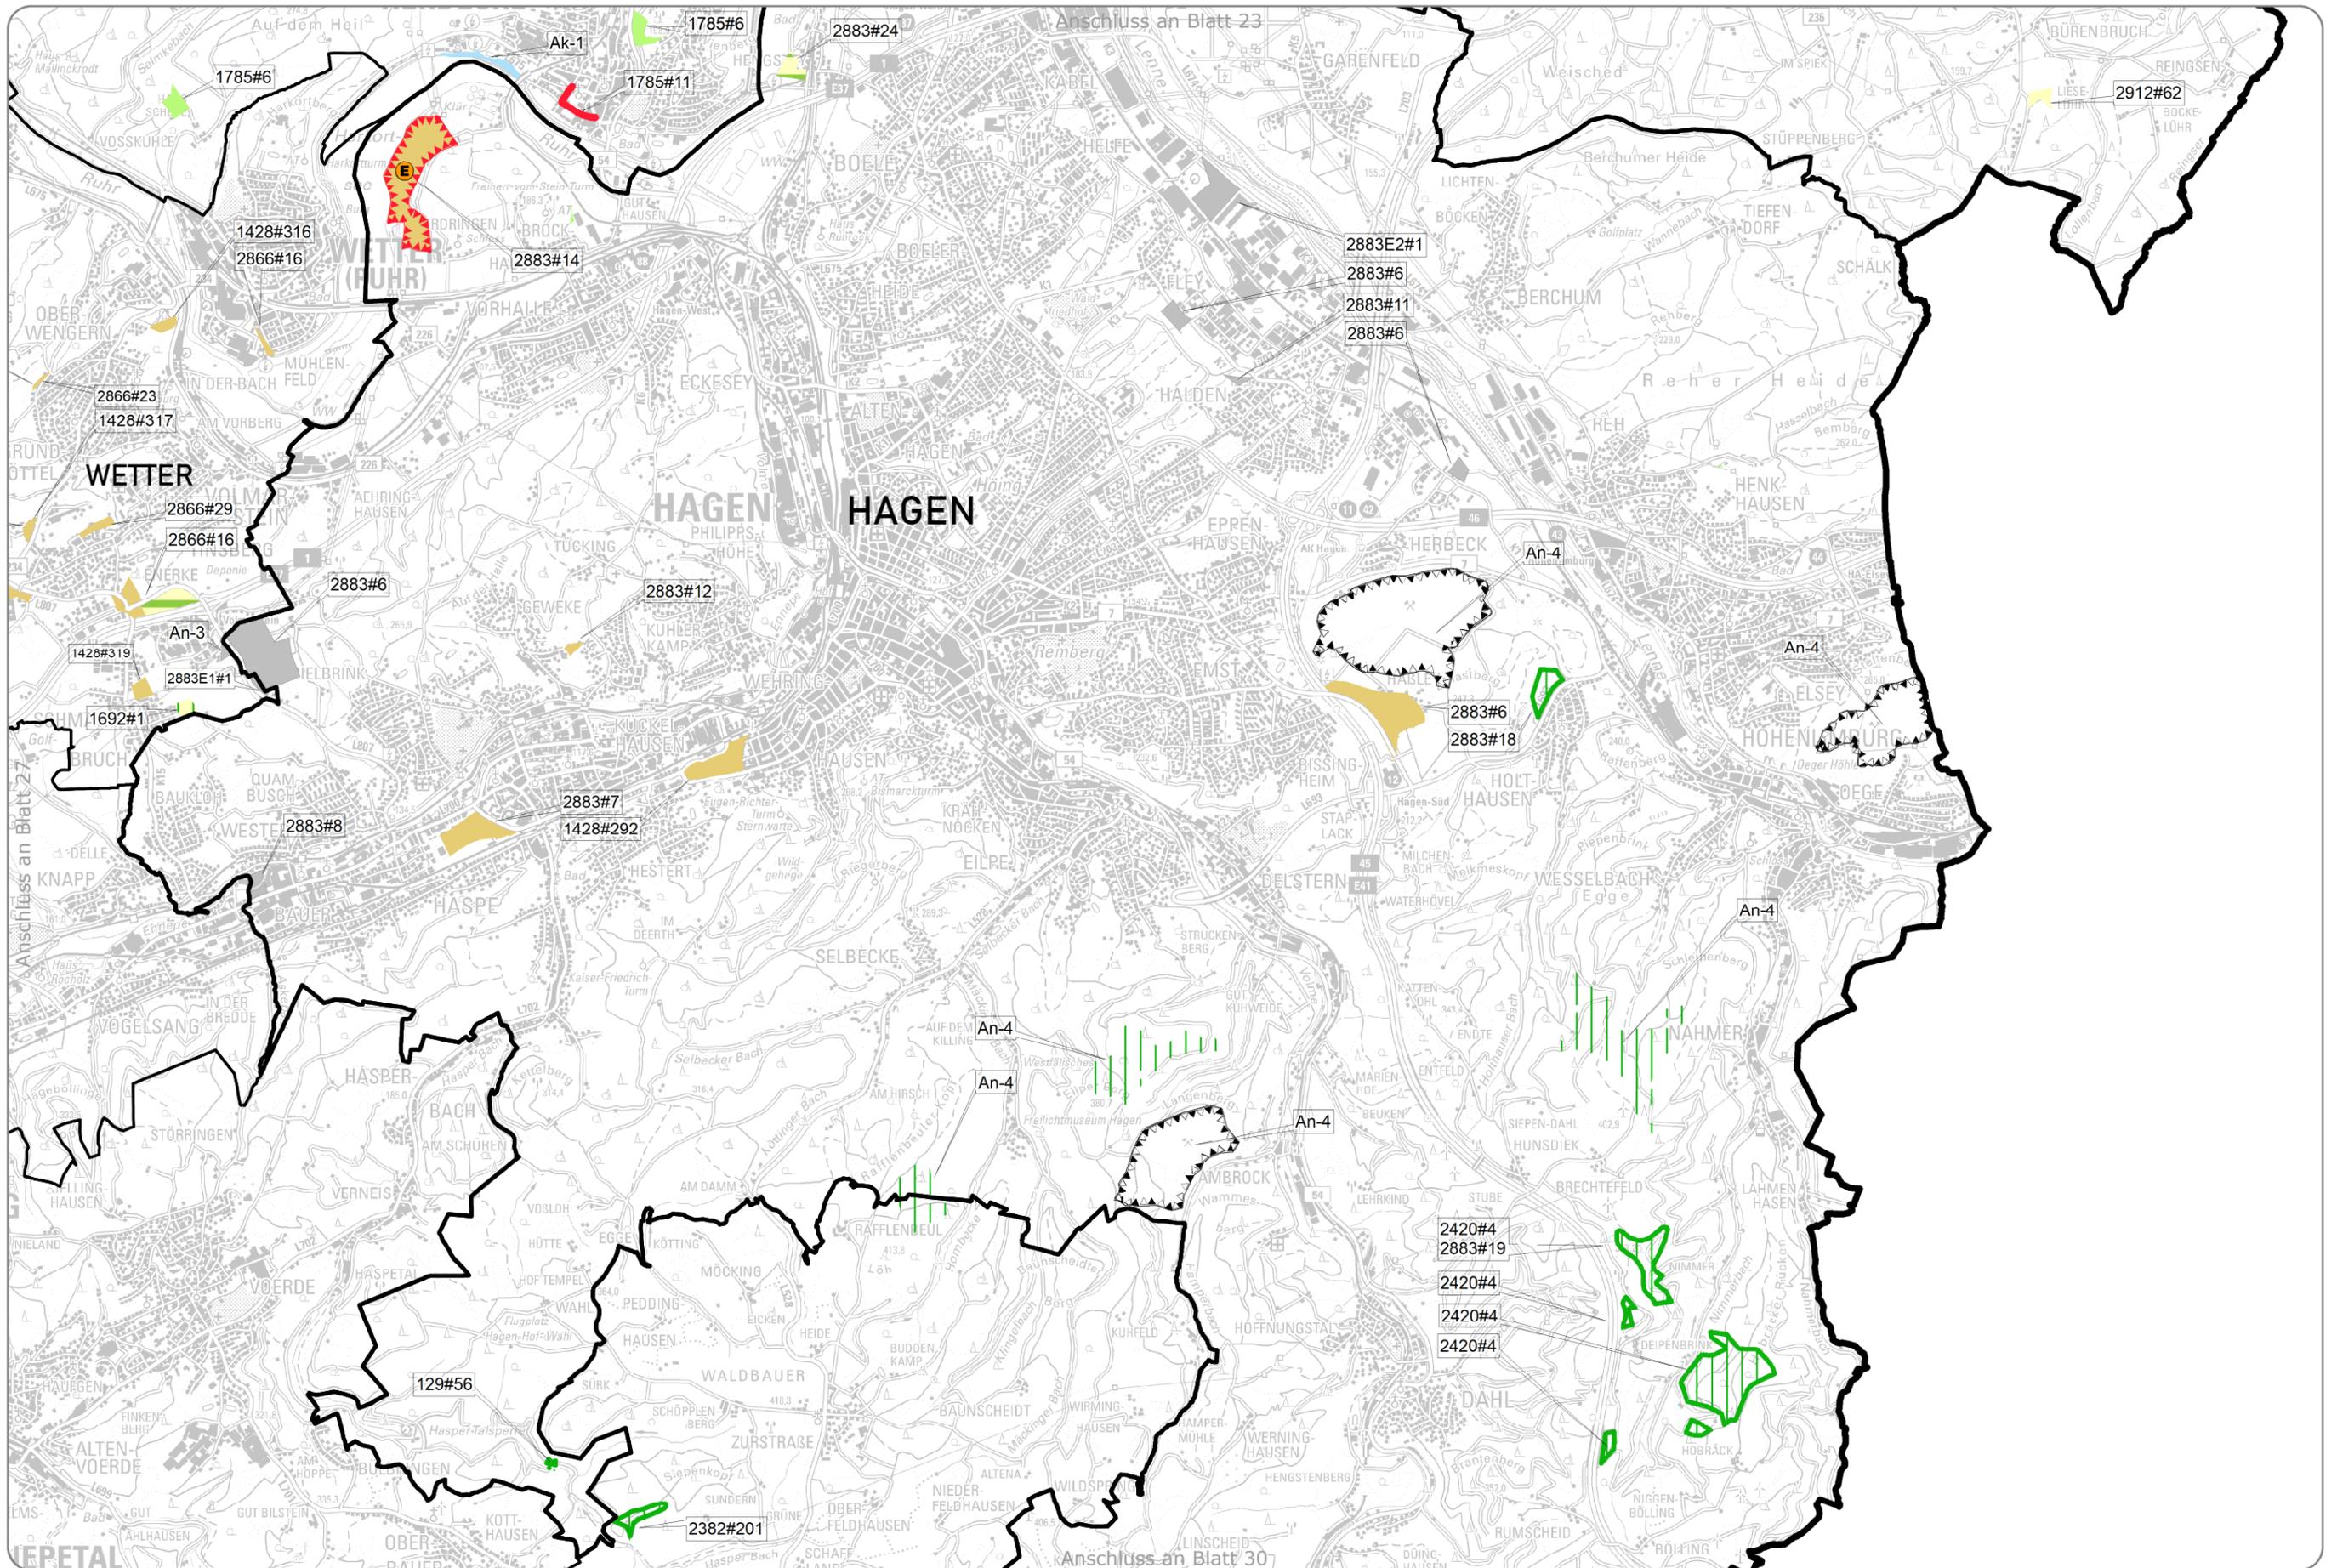

Entwurfssfassung - Stand: Juli 2021

1:50.000 0 0.5 1 2 km

# Regionalplan Ruhr neue Festlegungen



