

# 14. Änderung des Regionalplans für den Regierungsbezirk Arnsberg Teilabschnitt Oberbereiche Bochum und Hagen im Gebiet der Hansestadt Breckerfeld


Änderung eines Allgemeinen Freiraum- und Agrarbereichs in einen Allgemeinen Siedlungsbereich (ASB)

## Erarbeitungsbeschluss

## Anlage 1


Stand: April 2019

bisherige Festlegung:

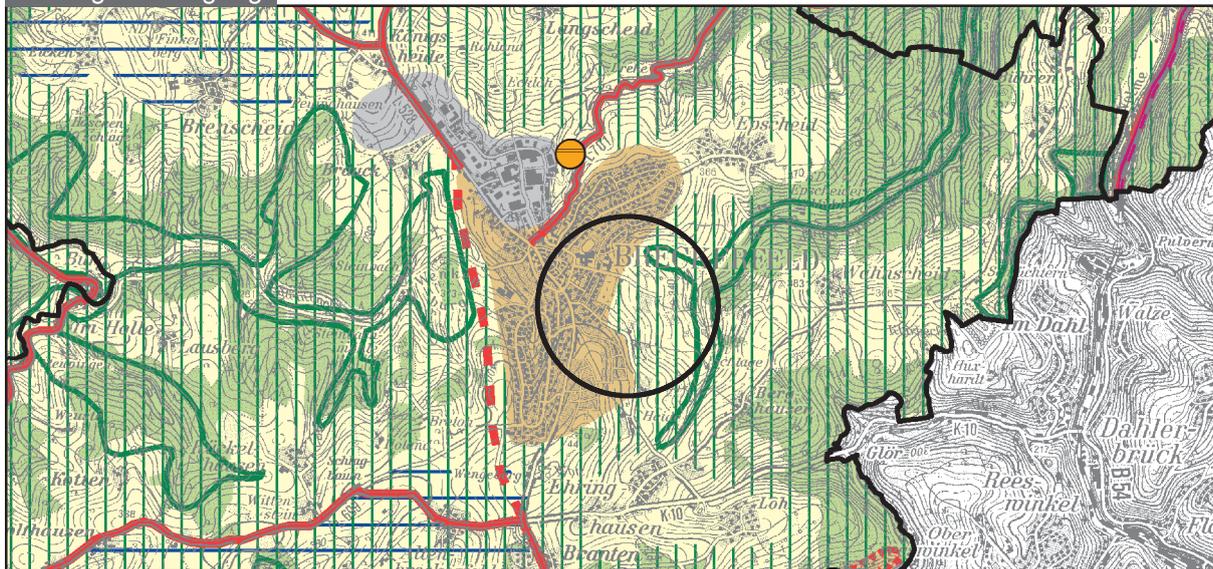

(Auszug aus der zeichnerischen Darstellung des Regionalplan-Teilabschnitt "Oberbereiche Bochum und Hagen", Maßstab 1:50.000 - Blatt 6)

geplante Festlegung:

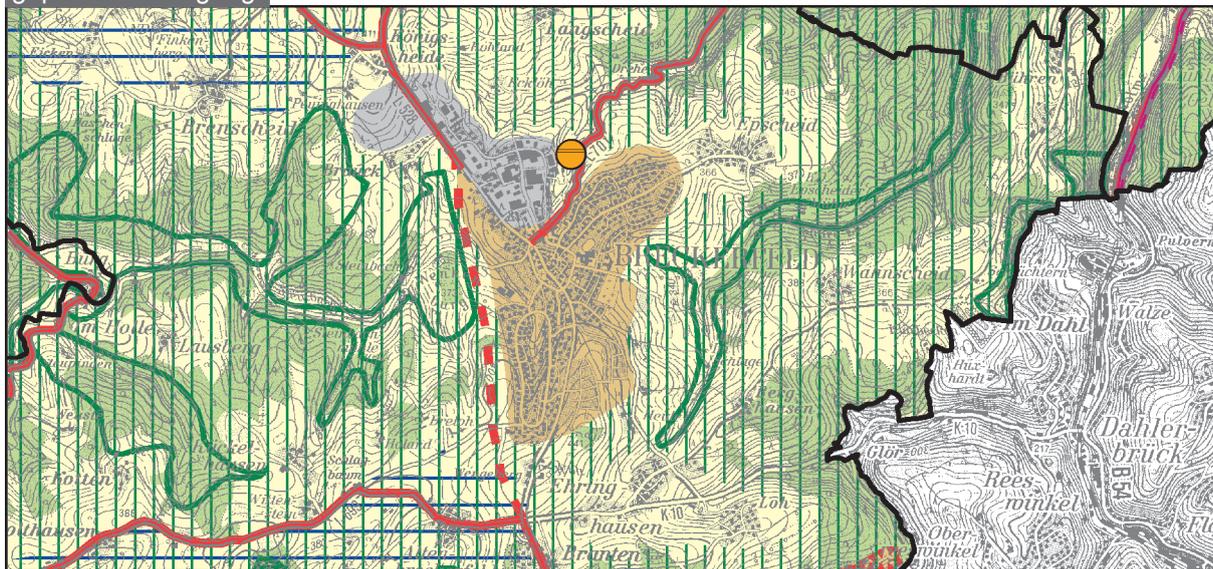

- |   |   |   |  |
|---|---|---|--|
|  | ASB für zweckgebundene Nutzungen                          |  | Schutz der Landschaft und landschaftsorientierte Erholung  |
|  | Allgemeine Freiraum- und Agrarbereiche                    |  | Schutz der Natur   |
|  | Allgemeine Siedlungsbereiche (ASB)                        |  | Schienenwege für den überregionalen und regionalen Verkehr, Bestand, Bedarfsplanmaßnahmen                        |
|  | Bereiche für gewerbliche und industrielle Nutzungen (GIB) |  | Straßen für den vorwiegend überregionalen und regionalen Verkehr, Bedarfsplanmaßnahmen ohne räumliche Festlegung |
|  | Oberflächengewässer                                       |  | Straßen für den vorwiegend überregionalen und regionalen Verkehr, Bestand, Bedarfsplanmaßnahmen                  |
|  | Waldbereiche  |  | Abwasserbehandlungs- und -reinigungsanlagen  |
|  | Grundwasser- und Gewässerschutz                           |   |  |