

90. Änderung des Regionalplans für den Regierungsbezirk Düsseldorf (GEP 99) auf dem Gebiet der Stadt Duisburg (Alt-Homberg)


Änderung eines Bereichs für gewerbliche und industrielle Nutzungen (GIB) mit Güterumschlagshafen in einen Allgemeinen Siedlungsbereich (ASB) sowie Änderung eines Schienenweges für den überregionalen und regionalen Verkehr

Aufstellungsbeschluss

Anlage 1


Stand: Juli 2021

bisherige Festlegung:

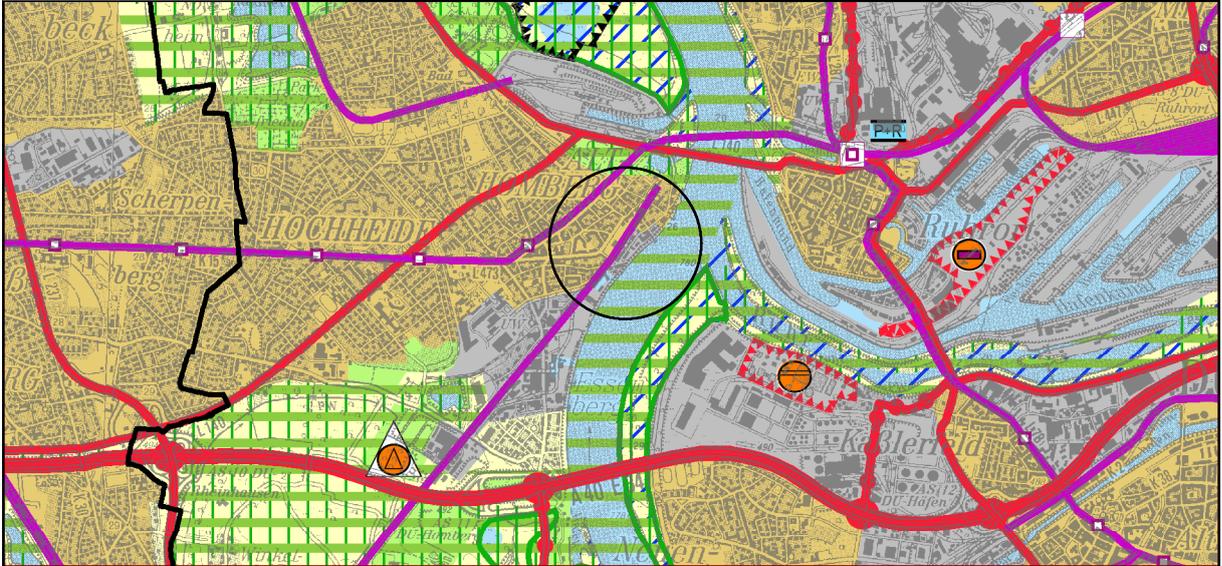

(Auszug aus der zeichnerischen Festlegung des Regionalplan GEP 99 Maßstab 1:50.000 - Blatt L 4506 Duisburg)

geplante Festlegung:

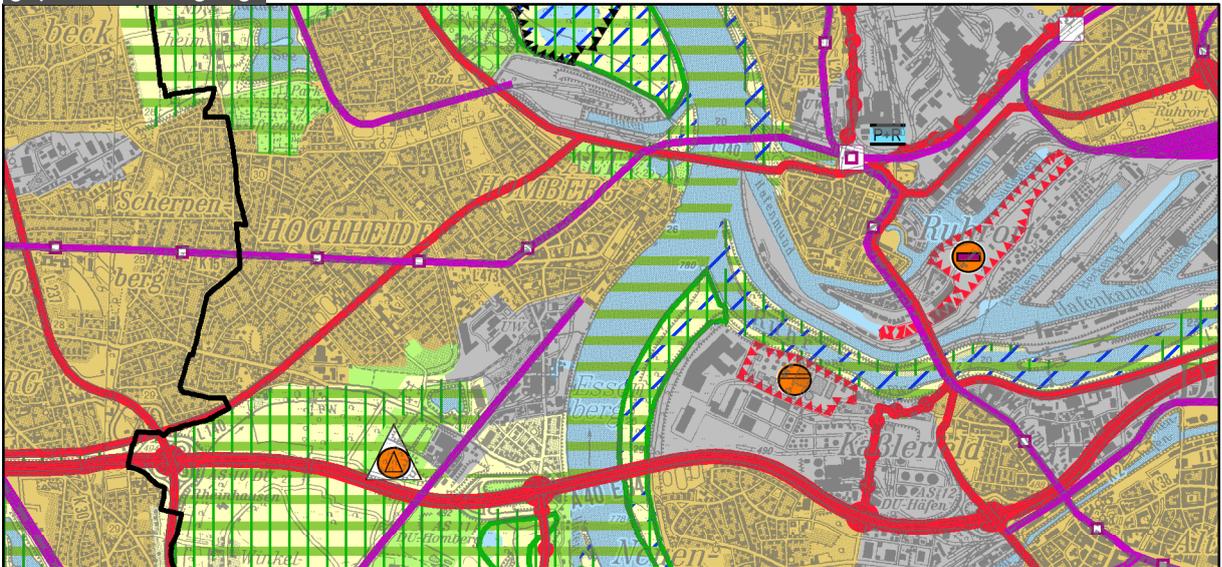

- | | | | |
|--|--|--|--|
| | Abfalldeponien | | Sonstige regionalplanerisch bedeutsame Straßen (Bestand und Planung) |
| | regionalbedeutsame Park-and-Ride-Anlagen | | Wasserstraßen unter Angabe der Güterumschlagshäfen |
| | Abwasserbehandlungs- und -reinigungsanlagen | | Schutz der Natur |
| | Standorte des kombinierten Güterverkehrs | | Schutz der Landschaft und landschaftsorientierte Erholung |
| | Anschlussstelle, Straßennetz | | Regionale Grünzüge |
| | Haltepunkte für den überregionalen und regionalen Verkehr, Bestand, Bedarfsplanmaßnahmen | | Überschwemmungsbereiche |
| | Stadtbahn Haltepunkt | | Sicherung und Abbau oberflächennaher Bodenschätze |
| | Schienenwege für den Hochgeschwindigkeitsverkehr und sonstigen großräumigen Verkehr, Bestand, Bedarfsplanmaßnahmen | | Allgemeine Siedlungsbereiche (ASB) |
| | Schienenwege für den überregionalen und regionalen Verkehr, Bestand, Bedarfsplanmaßnahmen | | Bereiche für gewerbliche und industrielle Nutzungen (GIB) |
| | Stadtbahn | | GIB für zweckgebundene Nutzungen |
| | BAB Bestand, Bedarfsplanmaßnahmen | | Bahnbetriebsflächen |
| | Straßen für den vorwiegend überregionalen und regionalen Verkehr, Bestand, Bedarfsplanmaßnahmen | | Allgemeine Freiraum- und Agrarbereiche |
| | | | Oberflächengewässer |
| | | | Waldbereiche |