


# 10. Änderung des Regionalplans für den Regierungsbezirk Münster, Teilabschnitt Emscher-Lippe auf dem Gebiet der Stadt Haltern am See

Erweiterung des „Bereichs für die Sicherung und den Abbau oberflächennaher Bodenschätze“ (BSAB) in nördliche Richtung

## Entwurf (Scoping)


Stand: März 2019

bisherige Festlegung:

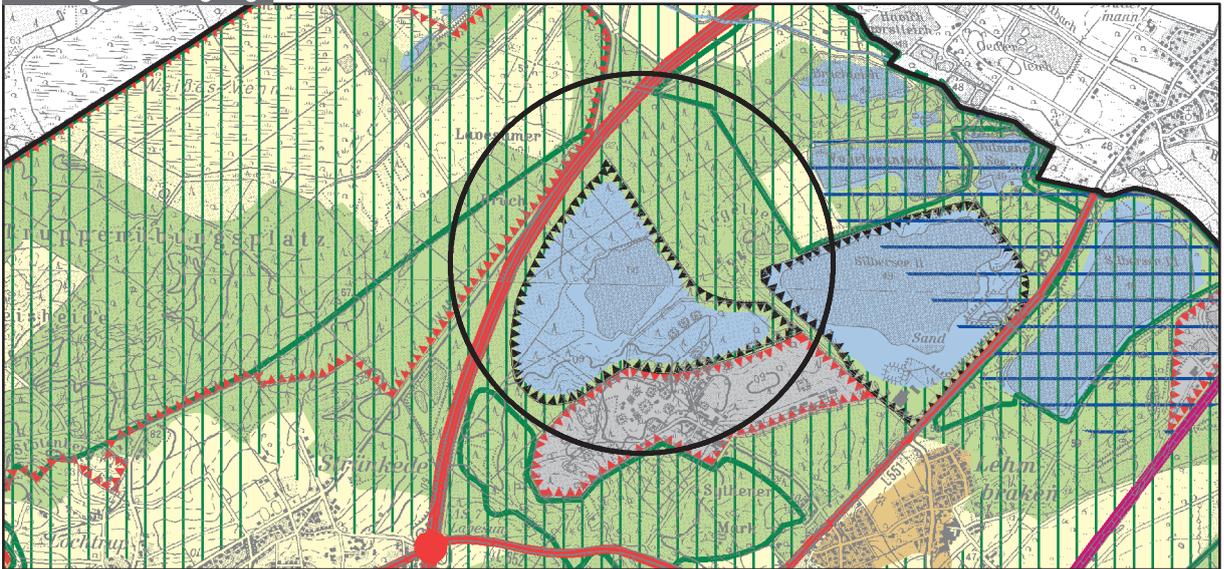

(Auszug aus der zeichnerischen Darstellung des Regionalplan-Teilabschnitt "Emscher-Lippe", Maßstab 1:50.000 - Blatt 2)

geplante Festlegung:

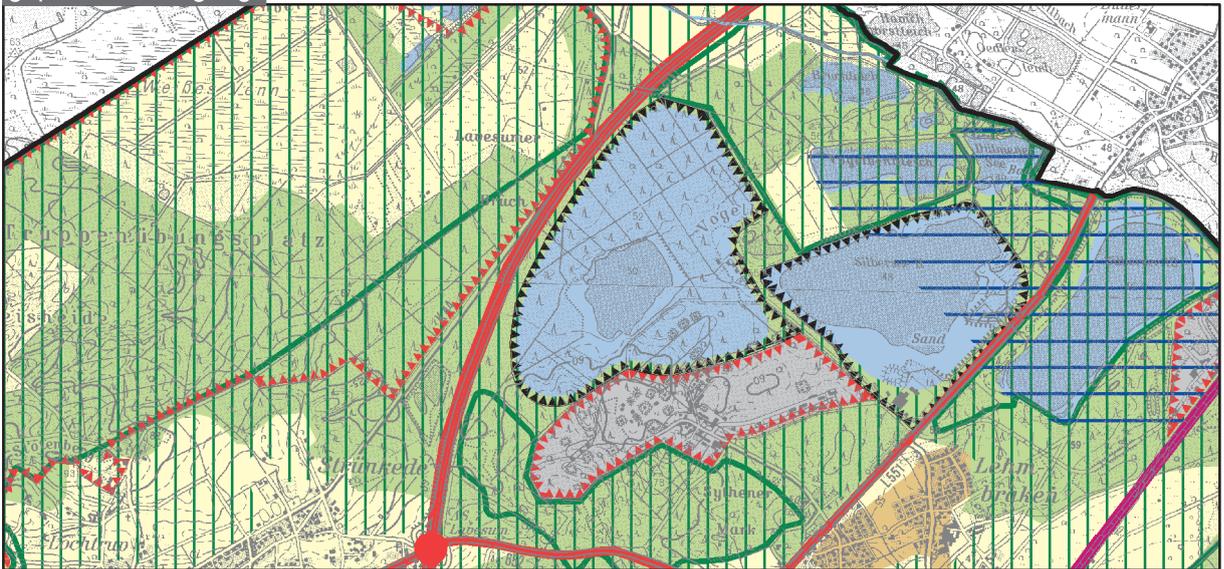

- |  |  |  |   |
|--|--|--|---|
|  | ASB für zweckgebundene Nutzungen   |  | Anschlussstelle, Straßennetz                              |
|  | Allgemeine Freiraum- und   |  | Erholungsbereiche   |
|  | Allgemeine Siedlungsbereiche (ASB)   |  | Freiraumbereiche für zweckgebundene Nutzung, sonstige     |
|  | GIB für zweckgebundene Nutzungen   |  | Grundwasser- und Gewässerschutz                           |
|  | Oberflächengewässer  |  | Schutz der Landschaft und landschaftsorientierte Erholung |
|  | Waldbereiche   |  | Schutz der Natur  |
|  | Fließgewässer  |  | Sicherung und Abbau oberflächennaher                      |
|  | Schienenwege für den Hochgeschwindigkeitsverkehr und sonstigen großräumigen Verkehr, Bestand, Bedarfsmaßnahmen |  |   |
|  | Sonstige regionalplanerisch bedeutsame Straßen (Bestand und Planung)   |  |   |
|  | Straßen für den vorwiegend großräumigen Verkehr, Bestand, Bedarfsplanmaßnahmen                                 |  |   |